

參考文件

黃大仙區議會轄下

食物環境衛生事務委員會本文第 3/2011 號

食物環境衛生署
牛池灣西村增設流動廁所計劃

目的

本文件旨在告知委員有關食物環境衛生署(下稱「本署」)於今年 4 月 1 日起，計劃於牛池灣西村近入口圍欄內空地增設流動廁所，以進一步改善牛池灣村的環境衛生。

背景


2. 牛池灣西村現時未有完善的污水排放系統。為針對性地處理排泄物流進雨水渠而對附近居民造成影響，本署擬在牛池灣西村近入口圍欄內空地設置兩座流動廁所，方便居民使用。
3. 黃大仙民政事務處於去年 8 月曾就上述建議進行地區諮詢，並得到當地居民的支持。

增設流動廁所計劃詳情

4. 地政總署已撥出空地，作臨時擺放流動廁所用途。有關位置，請參閱附件。本署的承辦商會每日最少為流動廁所清糞一次，及每日兩次為該流動廁所補充廁所用品及提供潔淨服務。
5. 請委員備悉上文第 2 至 5 段所載的增設流動廁所計劃。


食物環境衛生署
黃大仙區環境衛生辦事處
2011 年 1 月

GOVERNMENT LAND ALLOCATION (TEMP.) - TNK 1819
 FOOD AND ENVIRONMENTAL HYGIENE DEPARTMENT

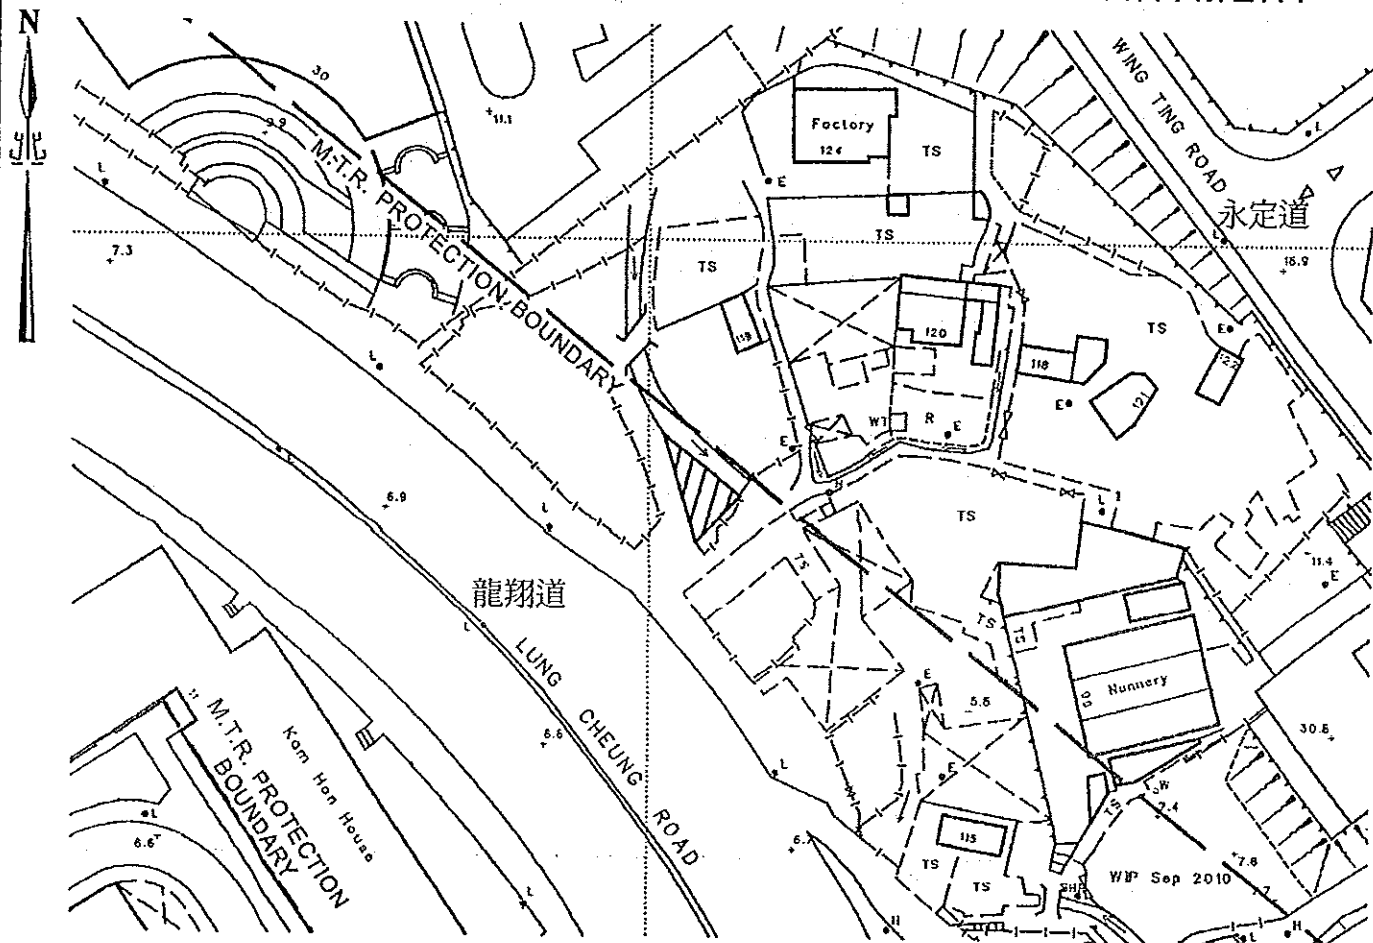


COLOURED PINK AREA 58 SQUARE METRES (ABOUT)


SCALE 1:1 000

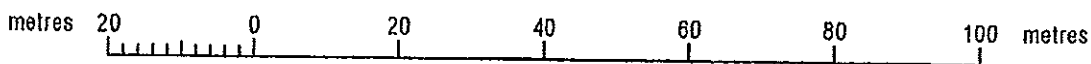


LOCATION

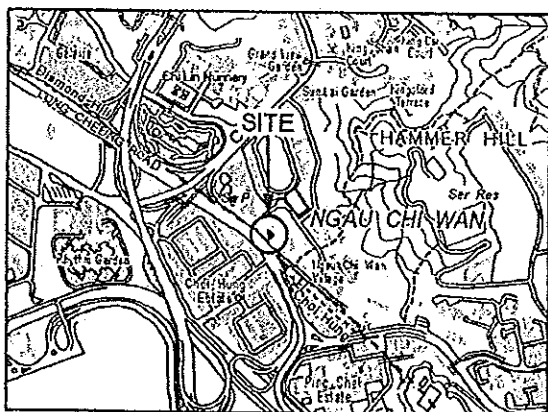

SCALE 1:20 000

 流動廁所位置

FOR IDENTIFICATION PURPOSES ONLY

 District Lands Office, Kowloon East
 Lands Department

Plan Prepared by District Survey Office, Kowloon

© Copyright reserved - Hong Kong SAR Government

File No. (5) in 1108/KGS/KE(A)

Survey Sheet No. 11-NE-7C

Layout Plan No.

Reference Plan No.

PLAN No. KL6317