

參考文件

黃大仙區議會轄下
食物環境衛生事務委員會文件第 19/2011 號(28.6.2011)

食物環境衛生署 撤回牛池灣西村流動廁所計劃

目的

本文件旨在告知委員有關食物環境衛生署(下稱「本署」)於 2011 年 5 月 12 日，已經撤回於牛池灣西村近入口圍欄內空地的兩座流動廁所。

背景

2. 為改善牛池灣西村污水排放系統，黃大仙民政事務處於 2010 年 8 月就牛池灣西村增設流動廁所一事進行地區諮詢，並得到當地居民的支持。本署於是在本年 3 月下旬在牛池灣西村設置了兩座流動廁所，準備於 4 月 1 日啟用。有關位置，請參閱附件。

3. 在這段期間，本署隨即收到牛池灣西村數十名村民對設置流動廁的反對意見。村民並聯名簽署反對信，強烈要求本署撤回牛池灣西村的流動廁所，本署亦尊重村民的意願，沒有開放流動廁所。


採取措施

4. 由於牛池灣西村的村民為事故中最受影響的持份者，經本署諮詢其它有關部門後，遂決定於 2011 年 5 月 12 日撤回上述流動廁所的服務。

5. 請委員備悉本文件的內容。

食物環境衛生署
黃大仙區環境衛生辦事處
2011 年 6 月 7 日

GOVERNMENT LAND ALLOCATION (TEMP.) - TNK 1819 FOOD AND ENVIRONMENTAL HYGIENE DEPARTMENT

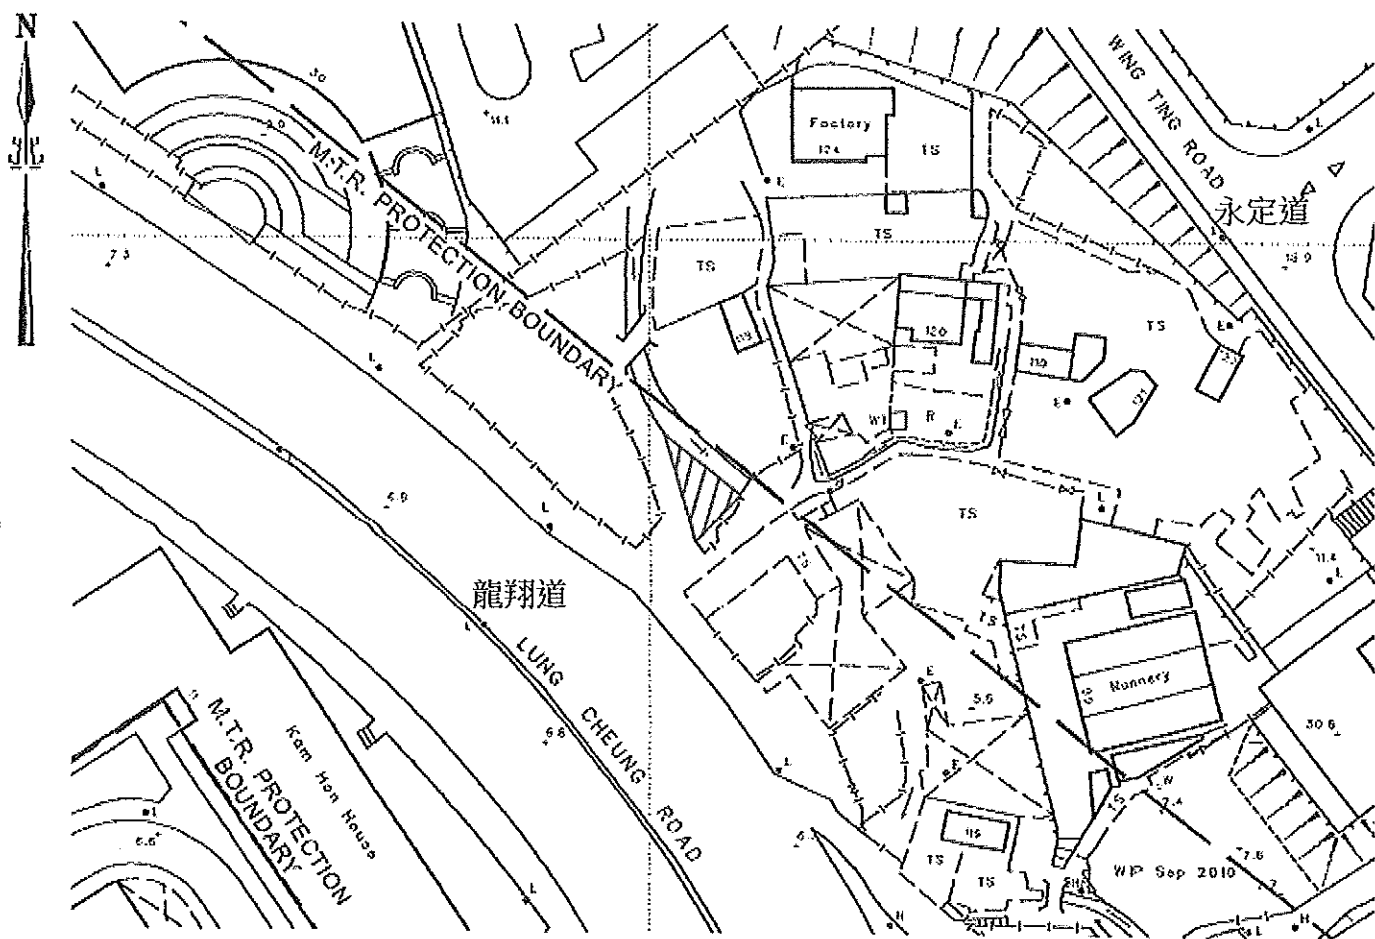


COLOURED PINK AREA 58 SQUARE METRES (ABOUT)


SCALE 1:1 000



LOCATION

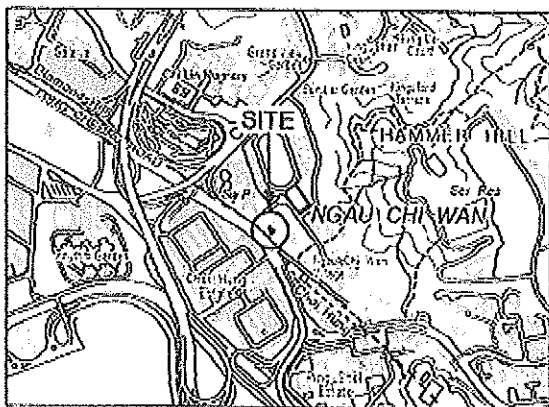

SCALE 1:20000

 取消流動廁所位置

FOR IDENTIFICATION PURPOSES ONLY



District Lands Office, Kowloon East
Lands Department

Plan Prepared by District Survey Office, Kowloon

© Copyright reserved - Hong Kong SAR Government

File No. (5) in 1108/KGS/KE(A)

Survey Sheet No. 11-NE-7C

Layout Plan No.

Reference Plan No.

PLAN No. KL6317