

油尖旺區議會

西九龍填海區南端的新排水口

1. 主旨

- 1.1 本文件的主旨是就擬建於西九龍填海區南端之排水口向區議會議員提供有關資料。

2. 背景

- 2.1 九龍站的商場部分將使用海水冷凍系統作空氣調節。有關係統將使用於海旁預留的泵房；但因應西九龍文娛藝術區的規劃，原先預留的排水口不再適用。經商討後，地鐵公司同意於九龍通風大樓旁另興建排水口使用。

3. 工程描述

- 3.1 排水口的建設工程需要在現有海牆上構建一個 3.7 米闊，2 米高的孔道。

4. 影響

- 4.1 由於新排水口工程遠離民居，只有簡單而隱蔽的行人及汽車通道，故不會構成環境問題。
- 4.2 從排水口流出的海水的質量，必需符合法例標準。

5. 工程計劃

- 5.1 該工程預計需時二個月建造，擬於二〇〇四年中依據前濱及海床(填海工程)條例刊憲，並於二〇〇五年初開始建造。


6. 結論

排水口的建造工程及運作不會對公眾帶來負面影響，敬希各位議員備悉。

地鐵公司
二零零四六月




位置 LOCATION

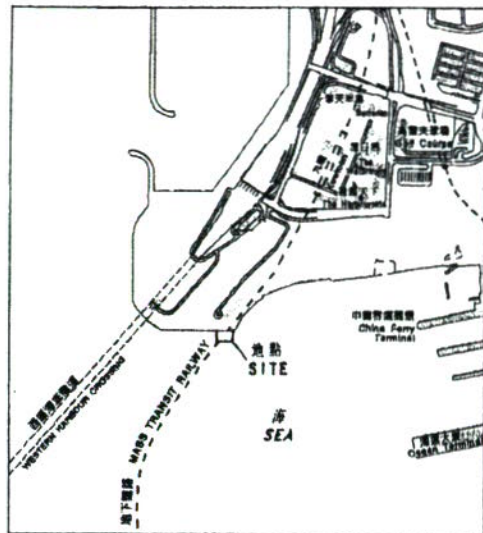

比例 SCALE 1 : 20000



受影響的前海及海床範圍
AREA OF FORESHORE AND SEA-BED AFFECTED

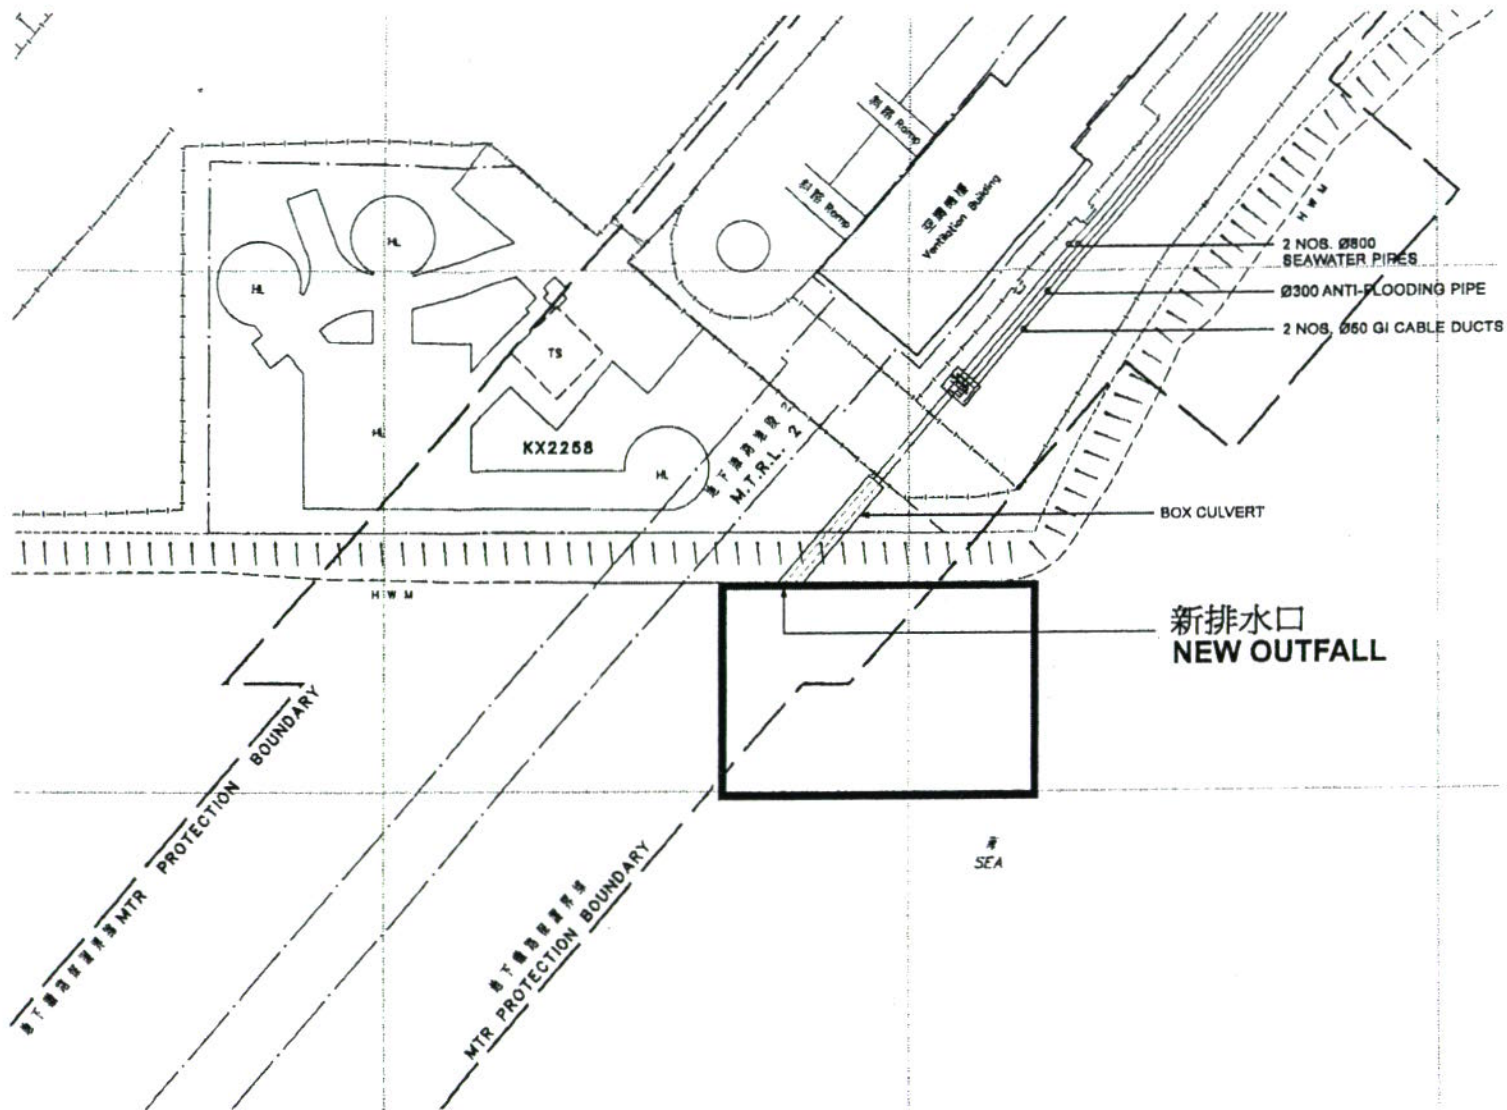

LOCATION OF NEW OUTFALL AT THE SOUTHERN TIP OF WEST KOWLOON RECLAMATION