

二零零四至零七年油尖旺區議會

尖沙咀彌敦道行人路面及欄杆美化計劃

目的

1. 本文件旨在向議員呈示建議的彌敦道(梳士巴利道至柯士甸道)行人路面及路旁欄杆之詳細美化設計。根據今年六月二十九日規劃署及運輸署曾向區議會諮詢的尖沙咀地區改善計劃，現就於實施該行人路美化計劃前，向各議員諮詢有關設計。

背景

2. 於今年六月二十九日第十七次區議會會議中，當時呈示的尖沙咀地區改善計劃，其中包括彌敦道街景的美化設計概念。路政署現就根據該初步設計概念，進一步完成了彌敦道行人路面及路旁欄杆的詳細美化設計。該設計範圍包括由梳士巴利道至柯士甸道之間的一段彌敦道。
3. 路政署盼能於二〇〇七年六月前完成美化該段路上所有欄杆及重鋪部份路面，以便響應慶祝香港特區成立十周年紀念。餘下的彌敦道行人路面重鋪工程(柯士甸道以南)將會於二〇〇八年八月前完成。

街景設計

4. 該道路的街景主題設計採取「尖沙咀地區改善計劃」建議的「綠葉剪影」概念。
5. 彌敦道的行人路面物料將會採用花崗岩路磚。北面路段將會是由灰色和綠色混合來配合現有的榕樹來顯示出其主題，而灰、深綠及黃色組成的帶狀圖案將會為行人路加名添韻律感。(請看附件一中的 F 型及 G 型路面鋪裝)
6. 南面路段(金巴利道及海防道至梳士巴利道)將會是由灰色花崗岩路磚配以帶狀及彩色方形圖案來反映出該處著名的動感夜景。該路面的方形圖案是襯托行人欄杆的方形圖案。(請看附件二中的 H 型路面鋪裝)
7. 方形圖案將是美化路旁欄杆的設計主題。主題顏色方面，除了欄杆的直柱是深綠色點綴以金色外，其餘都是由不銹鋼組成(請看附件二右下角)。現有的美化街燈柱亦會重新塗上該深綠和金色的主題顏色。

實施

8. 工程初步擬定於二〇〇七年二月/三月展開，預計可於二〇〇七年六月前完成
(i) 美化全部現有之欄杆 (ii) 重鋪美化彌敦道東面由梳士巴利道至中間道之行人路面，及西面由梳士巴利道至北京道之行人路面。彌敦道其餘的行人路面(柯士甸道以南)將會於二〇〇七年六月後、二〇〇八年八月前逐步重鋪美化。
9. 路政署擬於這次諮詢後，盡快預訂建材物料，以便能於二〇〇七年二月/三月展開工程。

諮詢

10. 請議員就該彌敦道設計建議提供意見。

附件

圖號: HLUK0136-LA5001 位置圖-標準路面鋪裝



附件一 圖片一及二

附件二 圖片三及四

路政署

二〇〇六年十二月

路面鋪裝設計
(引見“路環編號CE 21/2002
九龍區優質路面鋪裝工程”)
PAVING DESIGN
REFER TO AGREEMENT NO.
CE 21/2002 QUALITY
PAVING WORKS IN KOWLOON

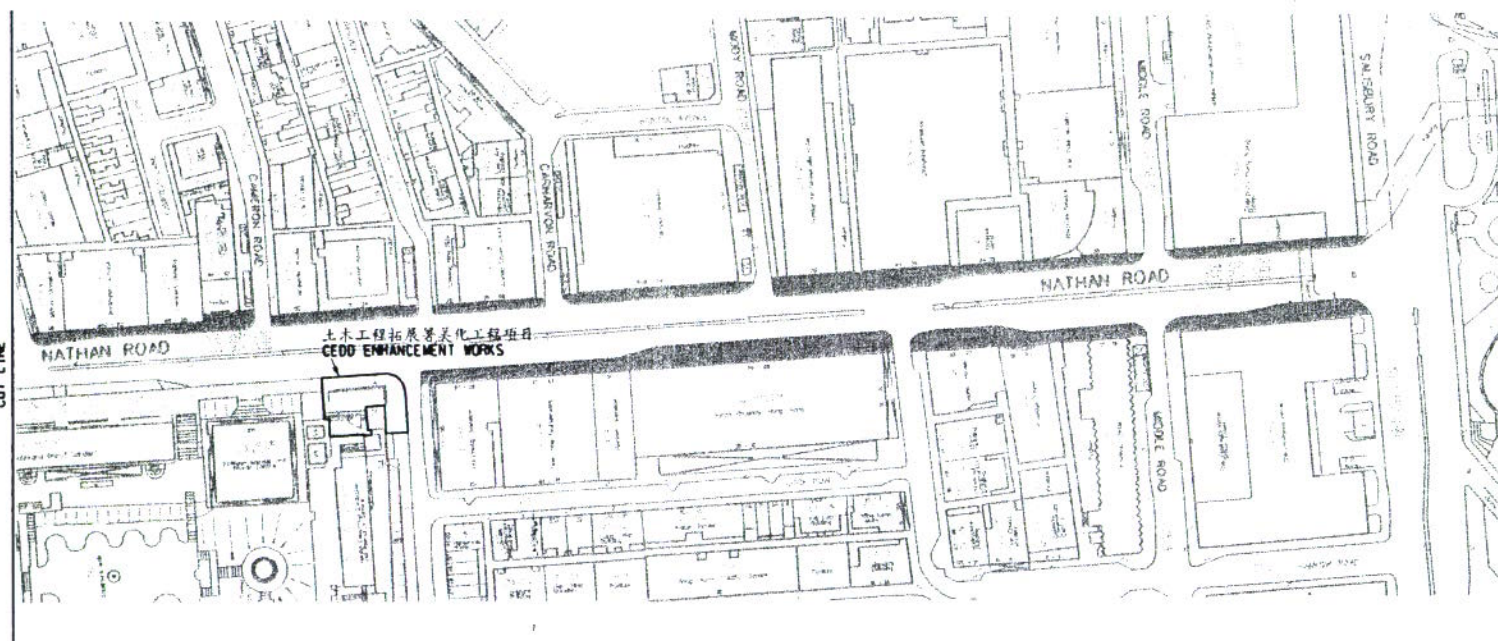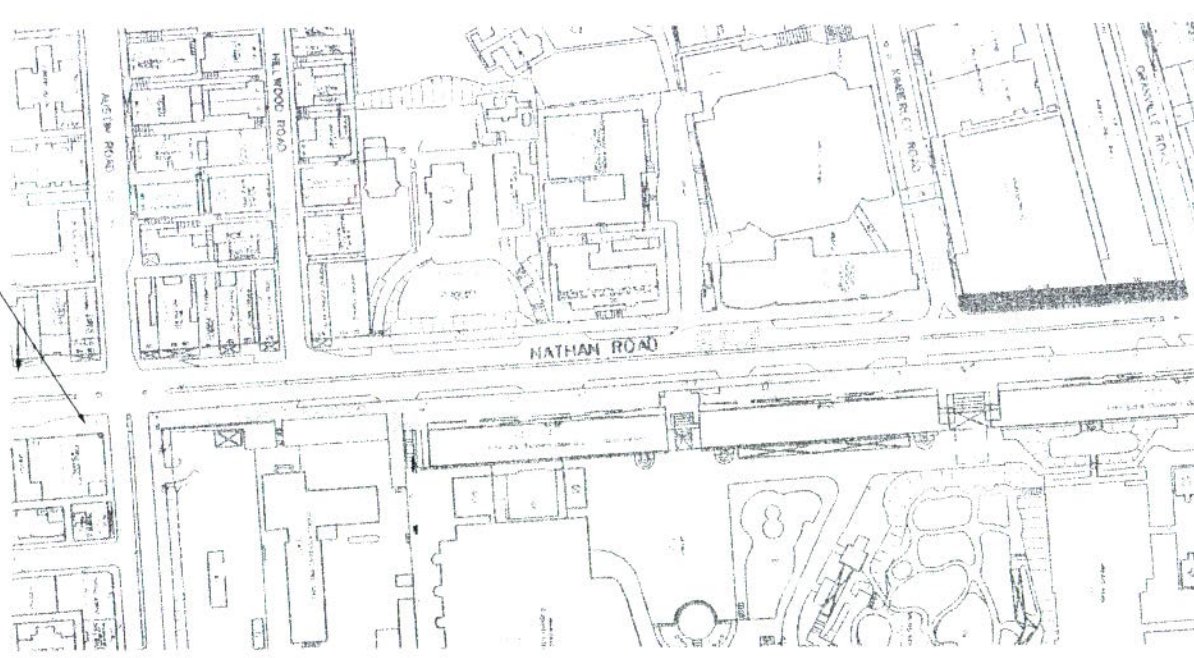

NOTES :

F 型路面鋪裝
TYPE F PAVING PATTERN

G 型路面鋪裝
TYPE G PAVING PATTERN

H 型路面鋪裝
TYPE H PAVING PATTERN

no.	date	description	initial
REVISION			
		name	initial date
designed		ROSANNA ENG	SIGNED 12/06
drawn		M.L. CHAN	SIGNED 12/06
checked		C.X. LI	SIGNED 12/06

approved
SIGNED
Narelle HAMEY-YIU 12/06
Senior Landscape Architect Date

contract no.

file no. HYDT 12/6/142

project no.

contract
STREETSCAPE ENHANCEMENT
FOR TSIM SHA TSUI -
NATHAN ROAD
街景改善計劃-尖沙咀彌敦道


drawing title
KEY PLAN-TYPICAL PAVING
(DC PAPER VERSION)
位置圖-標準路面鋪裝
(區議會諮詢文件)


drawing no. scale
HLUK01036-LA5001 1:2000

COPYRIGHT RESERVED

office
環境美化組
LANDSCAPE UNIT

HIGHWAYS 路
DEPARTMENT 政
HONG KONG 署 香港

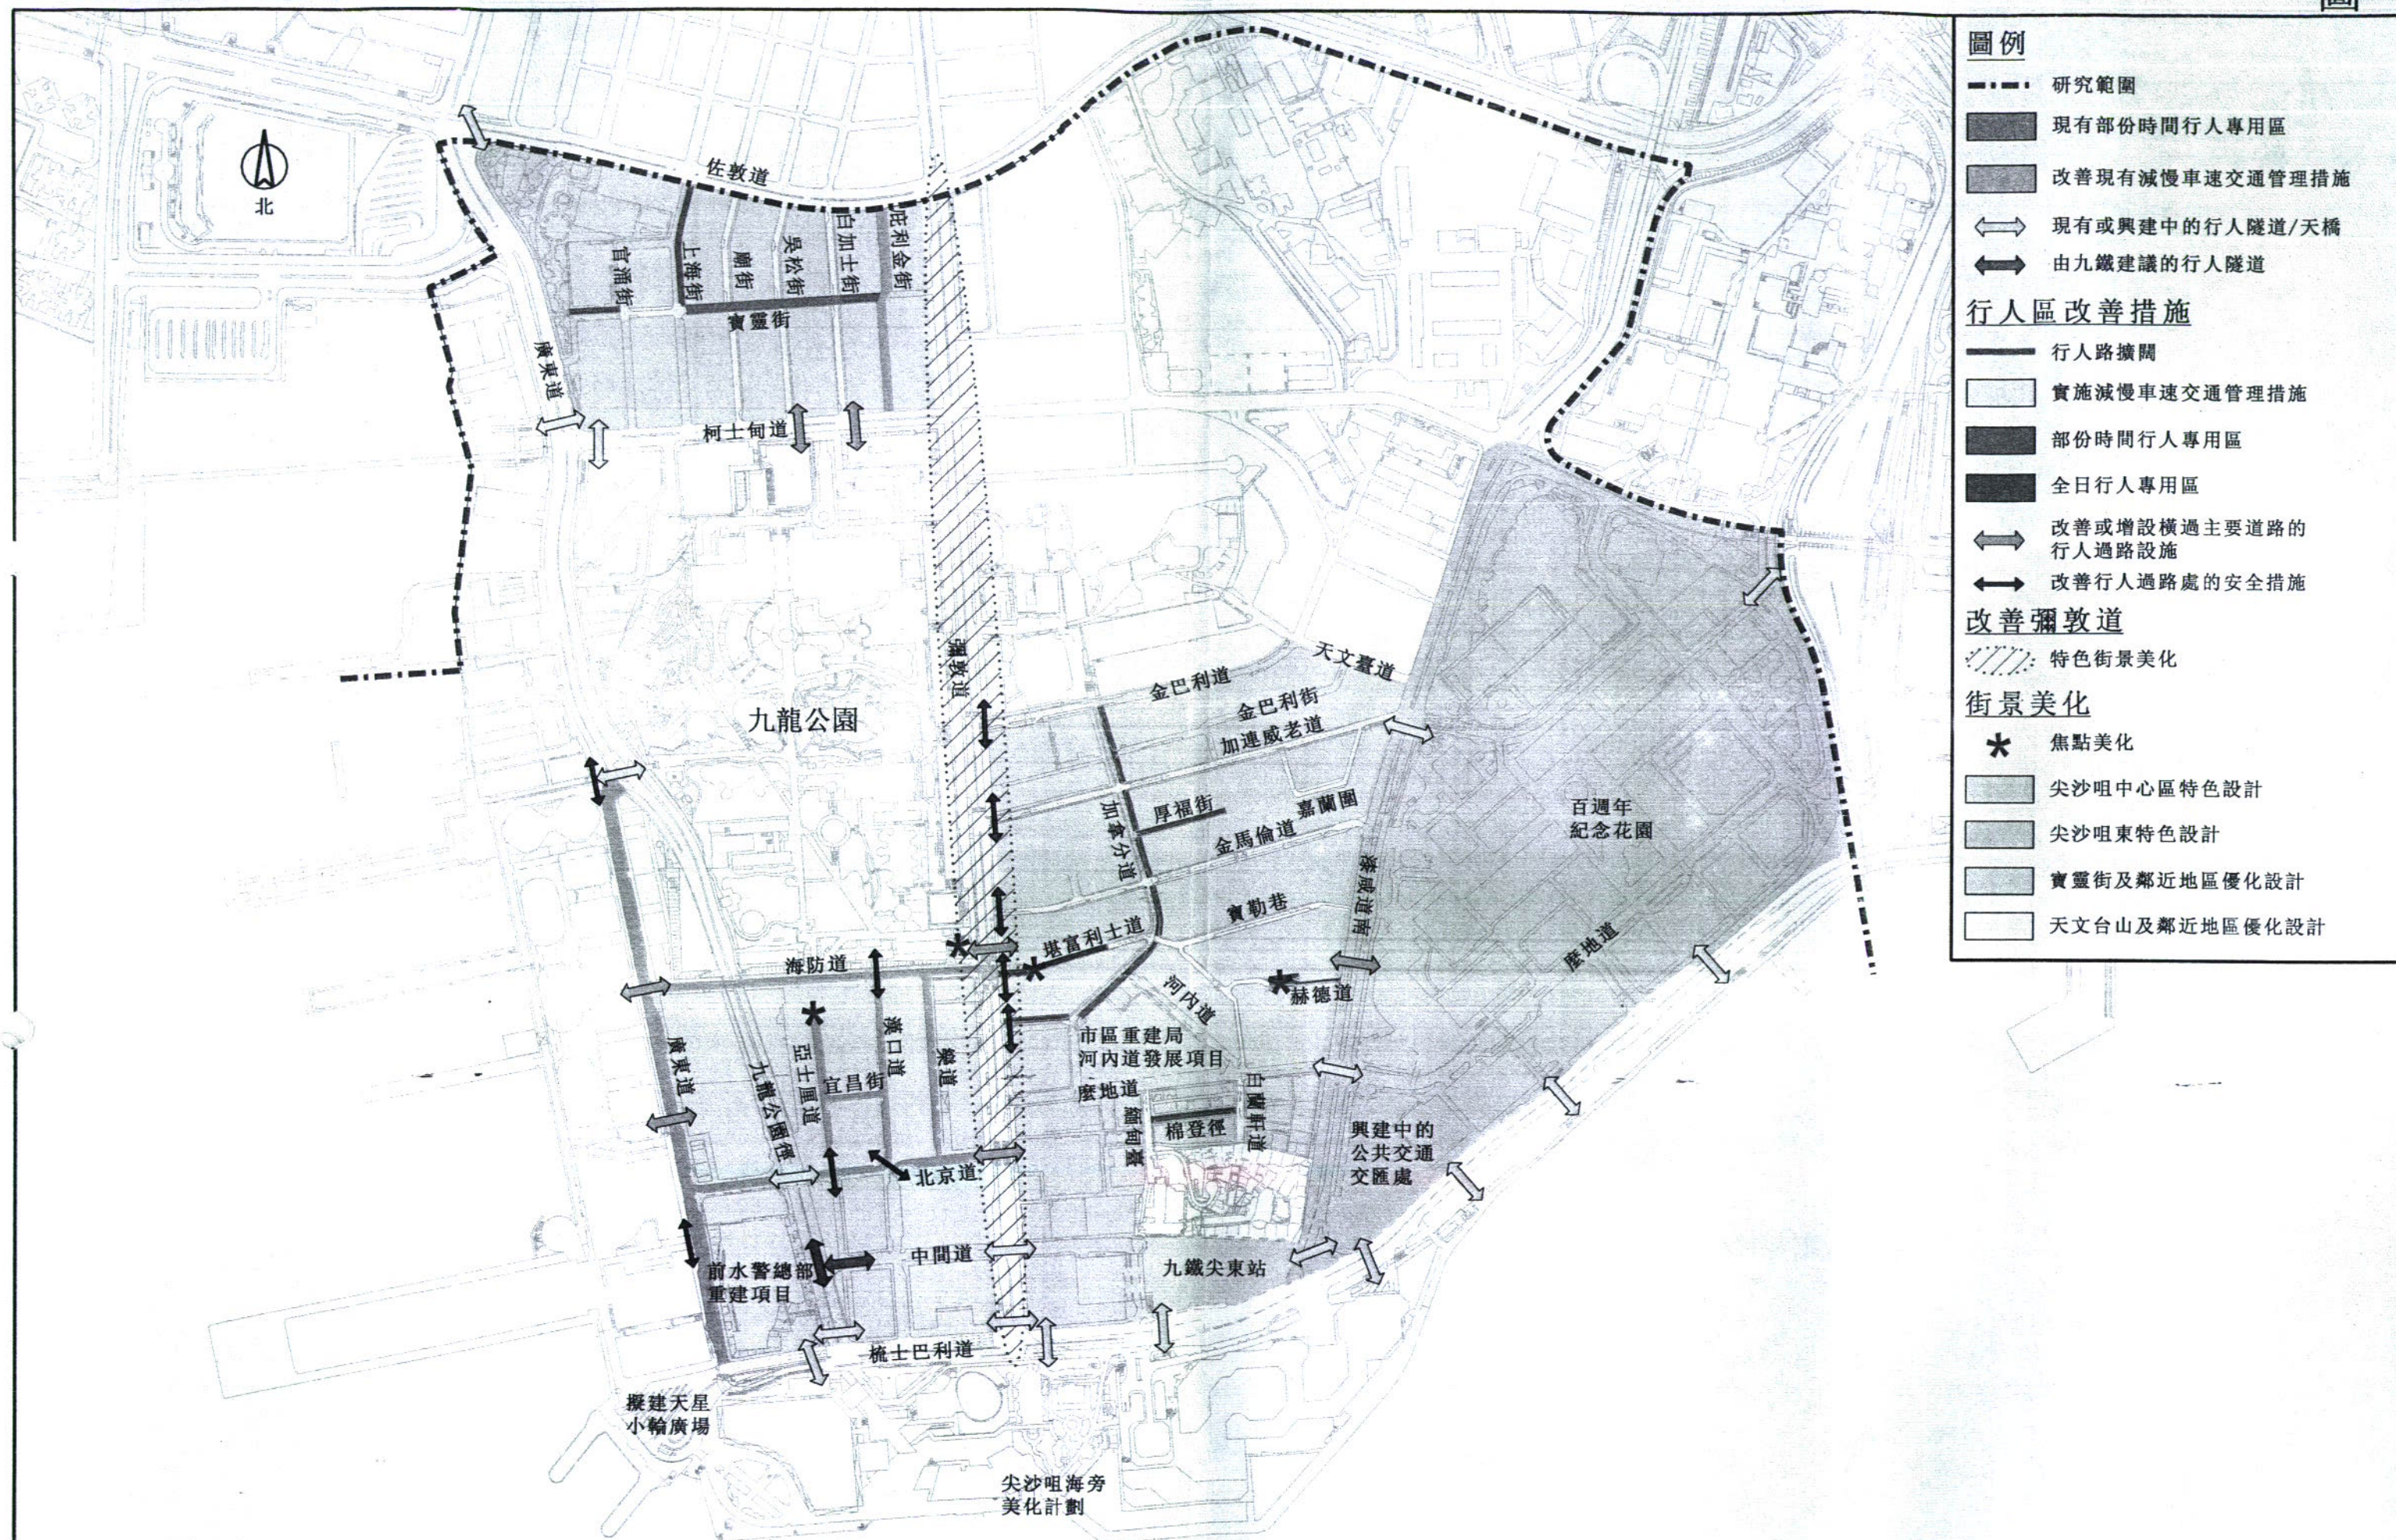

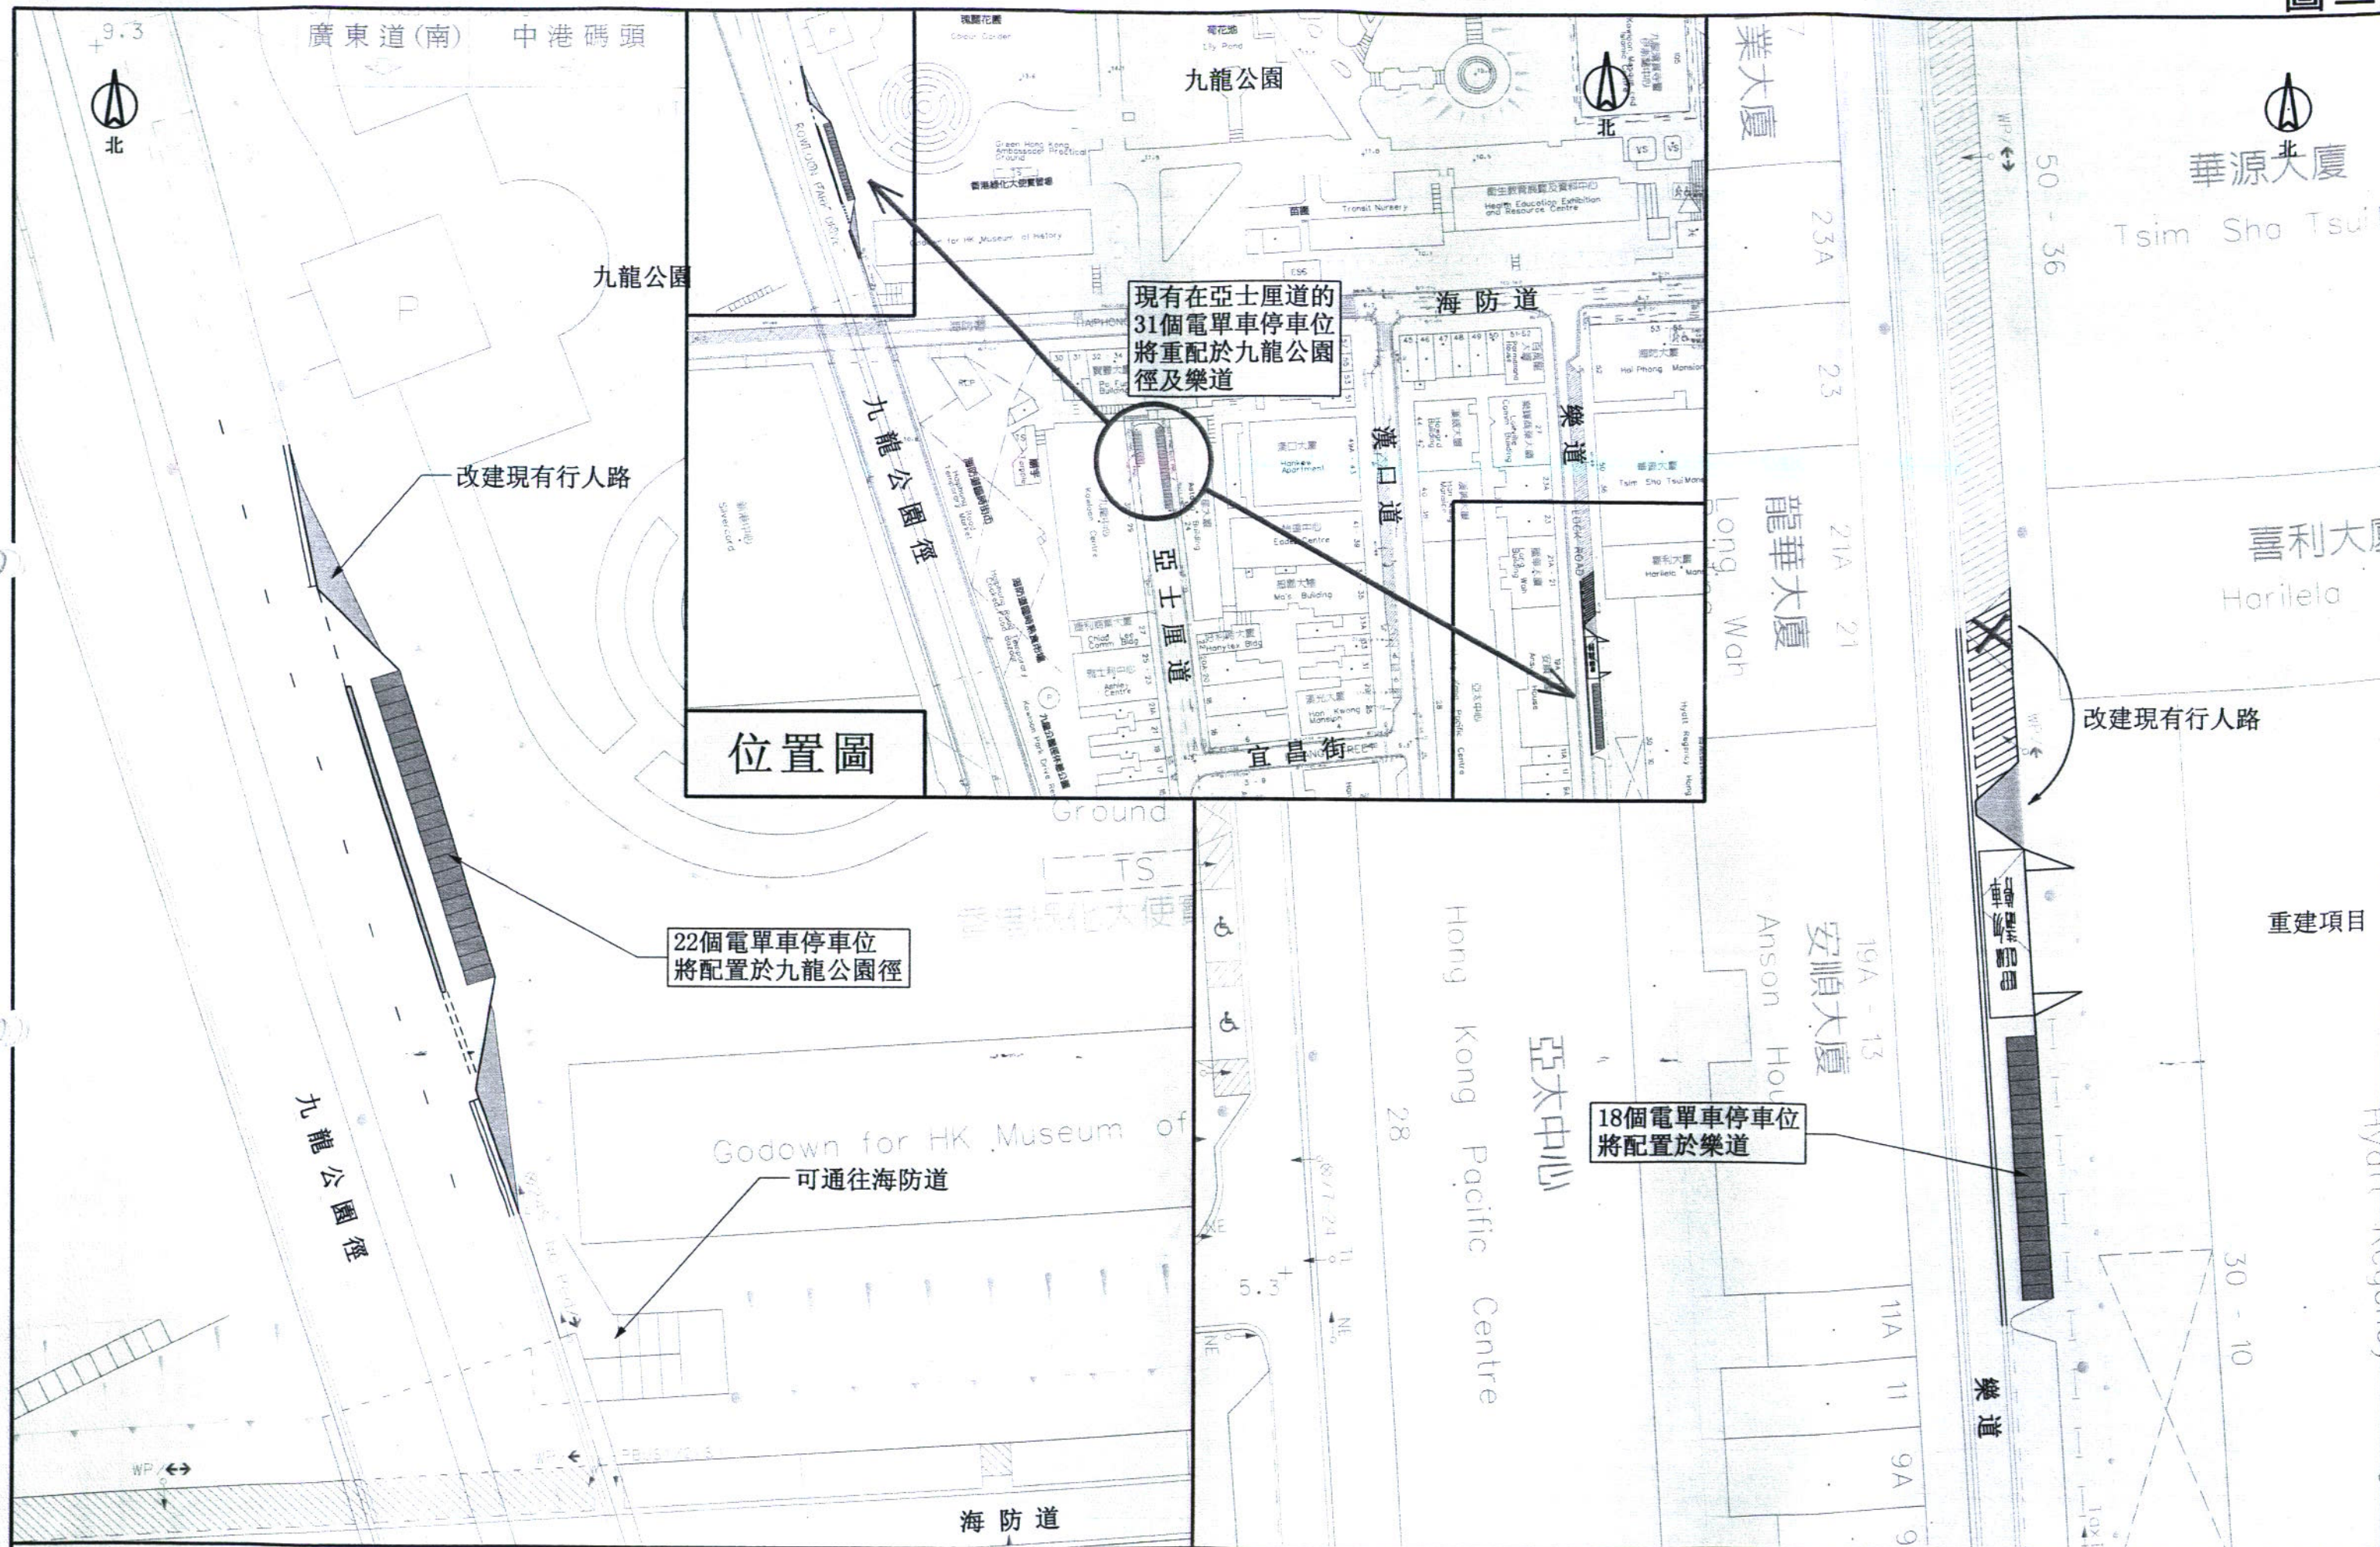

天星大廈
ASTORIA BUILDING

餐廳入口
RESTAURANT ENTRANCE

擬建之花槽 -
以人工花崗岩磚/蓋頂製成
PROPOSED PLANTER -
FINISHED WITH ARTIFICIAL GRANITE TILE/COPING

擬種植之樹木 -
(尖葉杜英)
PROPOSED TREES
(*Elaeocarpus apiculatus*)

擬設之球形護柱
PROPOSED BALL-SHAPED
BOLLARDS

擬設之地面
照明設備
PROPOSED AT-GRADE
UP-LIGHT

擬建之平台
(以天然花崗岩磚製成)
PROPOSED PLATFORM
(FINISHED WITH NATURAL GRANITE TILE)

擬設之球形護柱
PROPOSED BALL-SHAPED
BOLLARDS

擬建之行人徑
(表面配合現有鋪路磚)
PROPOSED FOOTPATH
(FINISHING MATCH WITH
EXISTING PAVEMENT BLOCK)

現有之行人徑
(以天然花崗岩磚重鋪)
EXISTING FOOTPATH
(REPAVED WITH NATURAL
GRANITE BLOCK)

現有之行人徑
EXISTING FOOTPATH

九龍中心
KOWLOON CENTRE

餐廳入口
RESTAURANT ENTRANCE

版權所有, 不得翻印
COPYRIGHT RESERVED



LOCATION PLAN 位置圖
NTS 不合比例

註釋 NOTES :

合約編號 contract no.

檔案編號 file no.

工程編號 project no.

工程名稱 project
尖沙咀綠化總綱圖
GREENING MASTER PLANS FOR
TSIM SHA TSUI AREA

圖則名稱 sketch title
亞士厘道北端 - 設計概念圖
NORTHERN SECTION OF
ASHLEY ROAD -
CONCEPT PLAN

圖則編號 sketch no. 比例 scale
ST/TST33W/011 1 : 50

辦事處 office
土木工程處 土地工程處
LAND WORKS DIVISION
CIVIL ENGINEERING OFFICE

CEDD 土木工程拓展署
CIVIL ENGINEERING AND
DEVELOPMENT DEPARTMENT

註釋 NOTES :

合約編號 contract no.

檔案編號 file no.

工程編號 project no.

工程名稱 project

尖沙咀綠化總綱圖
GREENING MASTER PLANS FOR
TSIM SHA TSUI AREA

圖則名稱 sketch title

亞士厘道北端 - 透視圖
NORTHERN SECTION OF
ASHLEY ROAD -
PERSPECTIVE VIEW

圖則編號 sketch no.

ST/TST33W/012

比例 scale

NTS


辦事處 office


土木工程處 土地工程部
LAND WORKS DIVISION
CIVIL ENGINEERING OFFICE



土木工程拓展署
CIVIL ENGINEERING AND
DEVELOPMENT DEPARTMENT

版權所有, 不得翻印
COPYRIGHT RESERVED

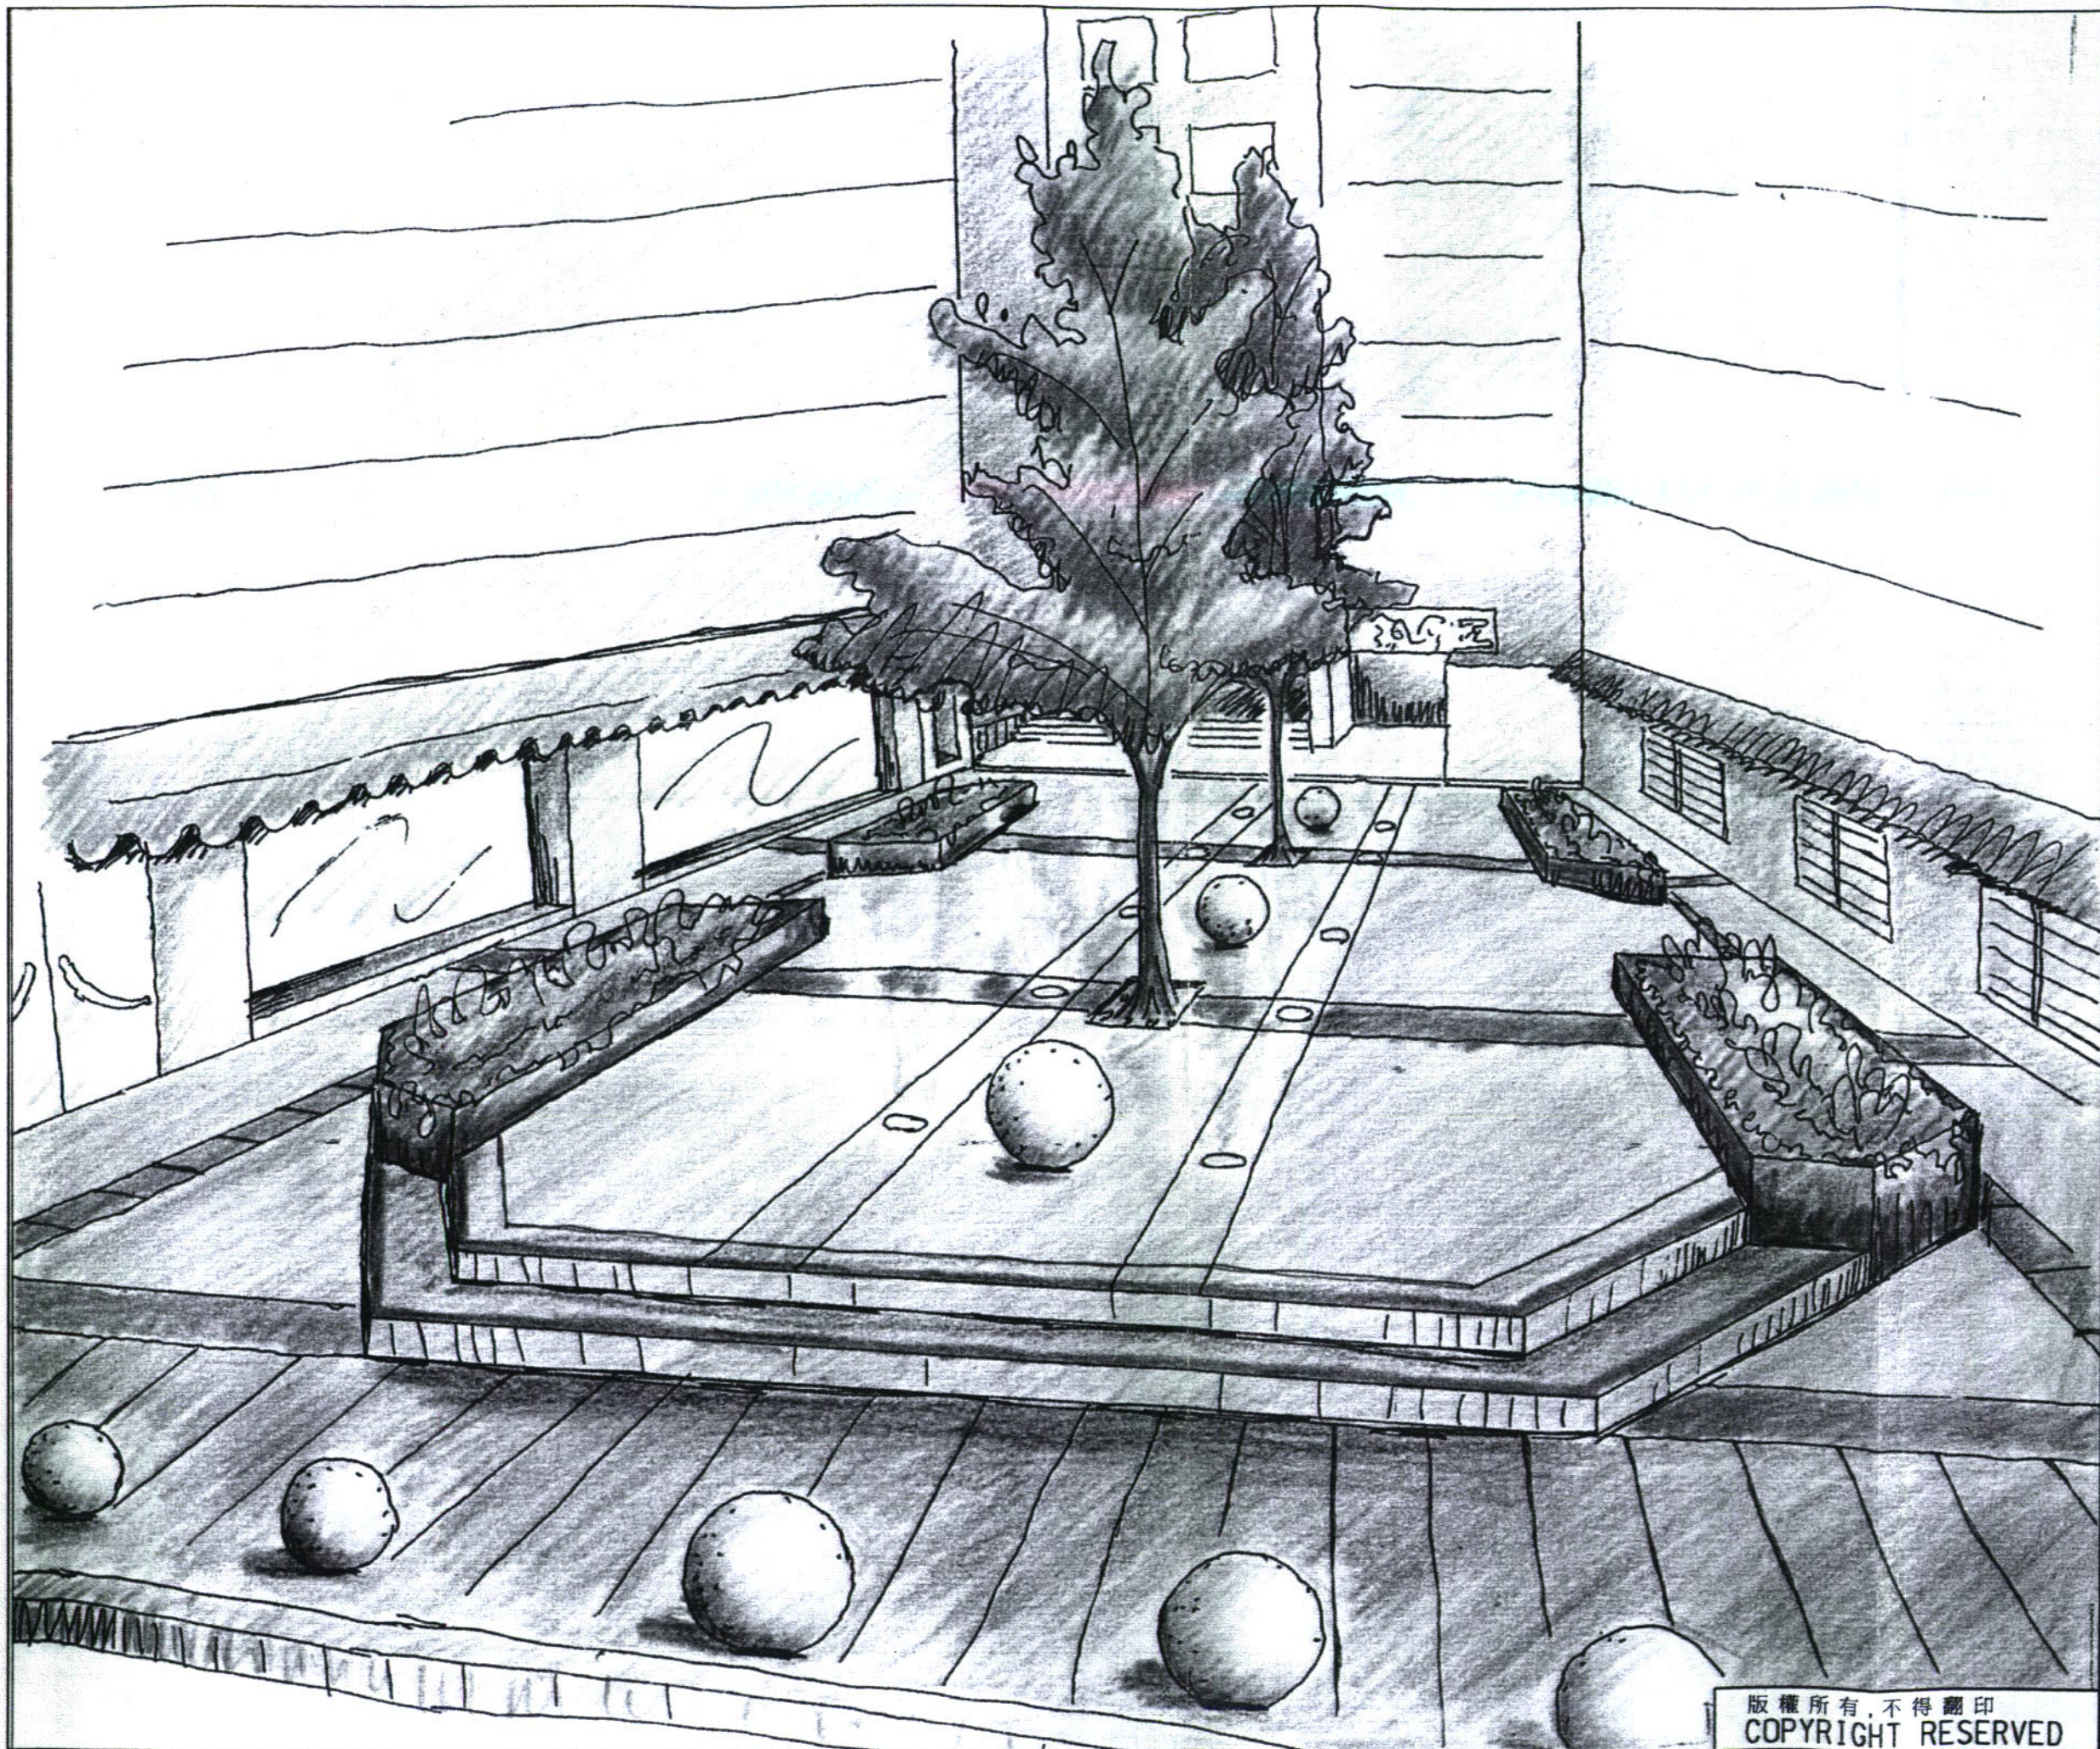

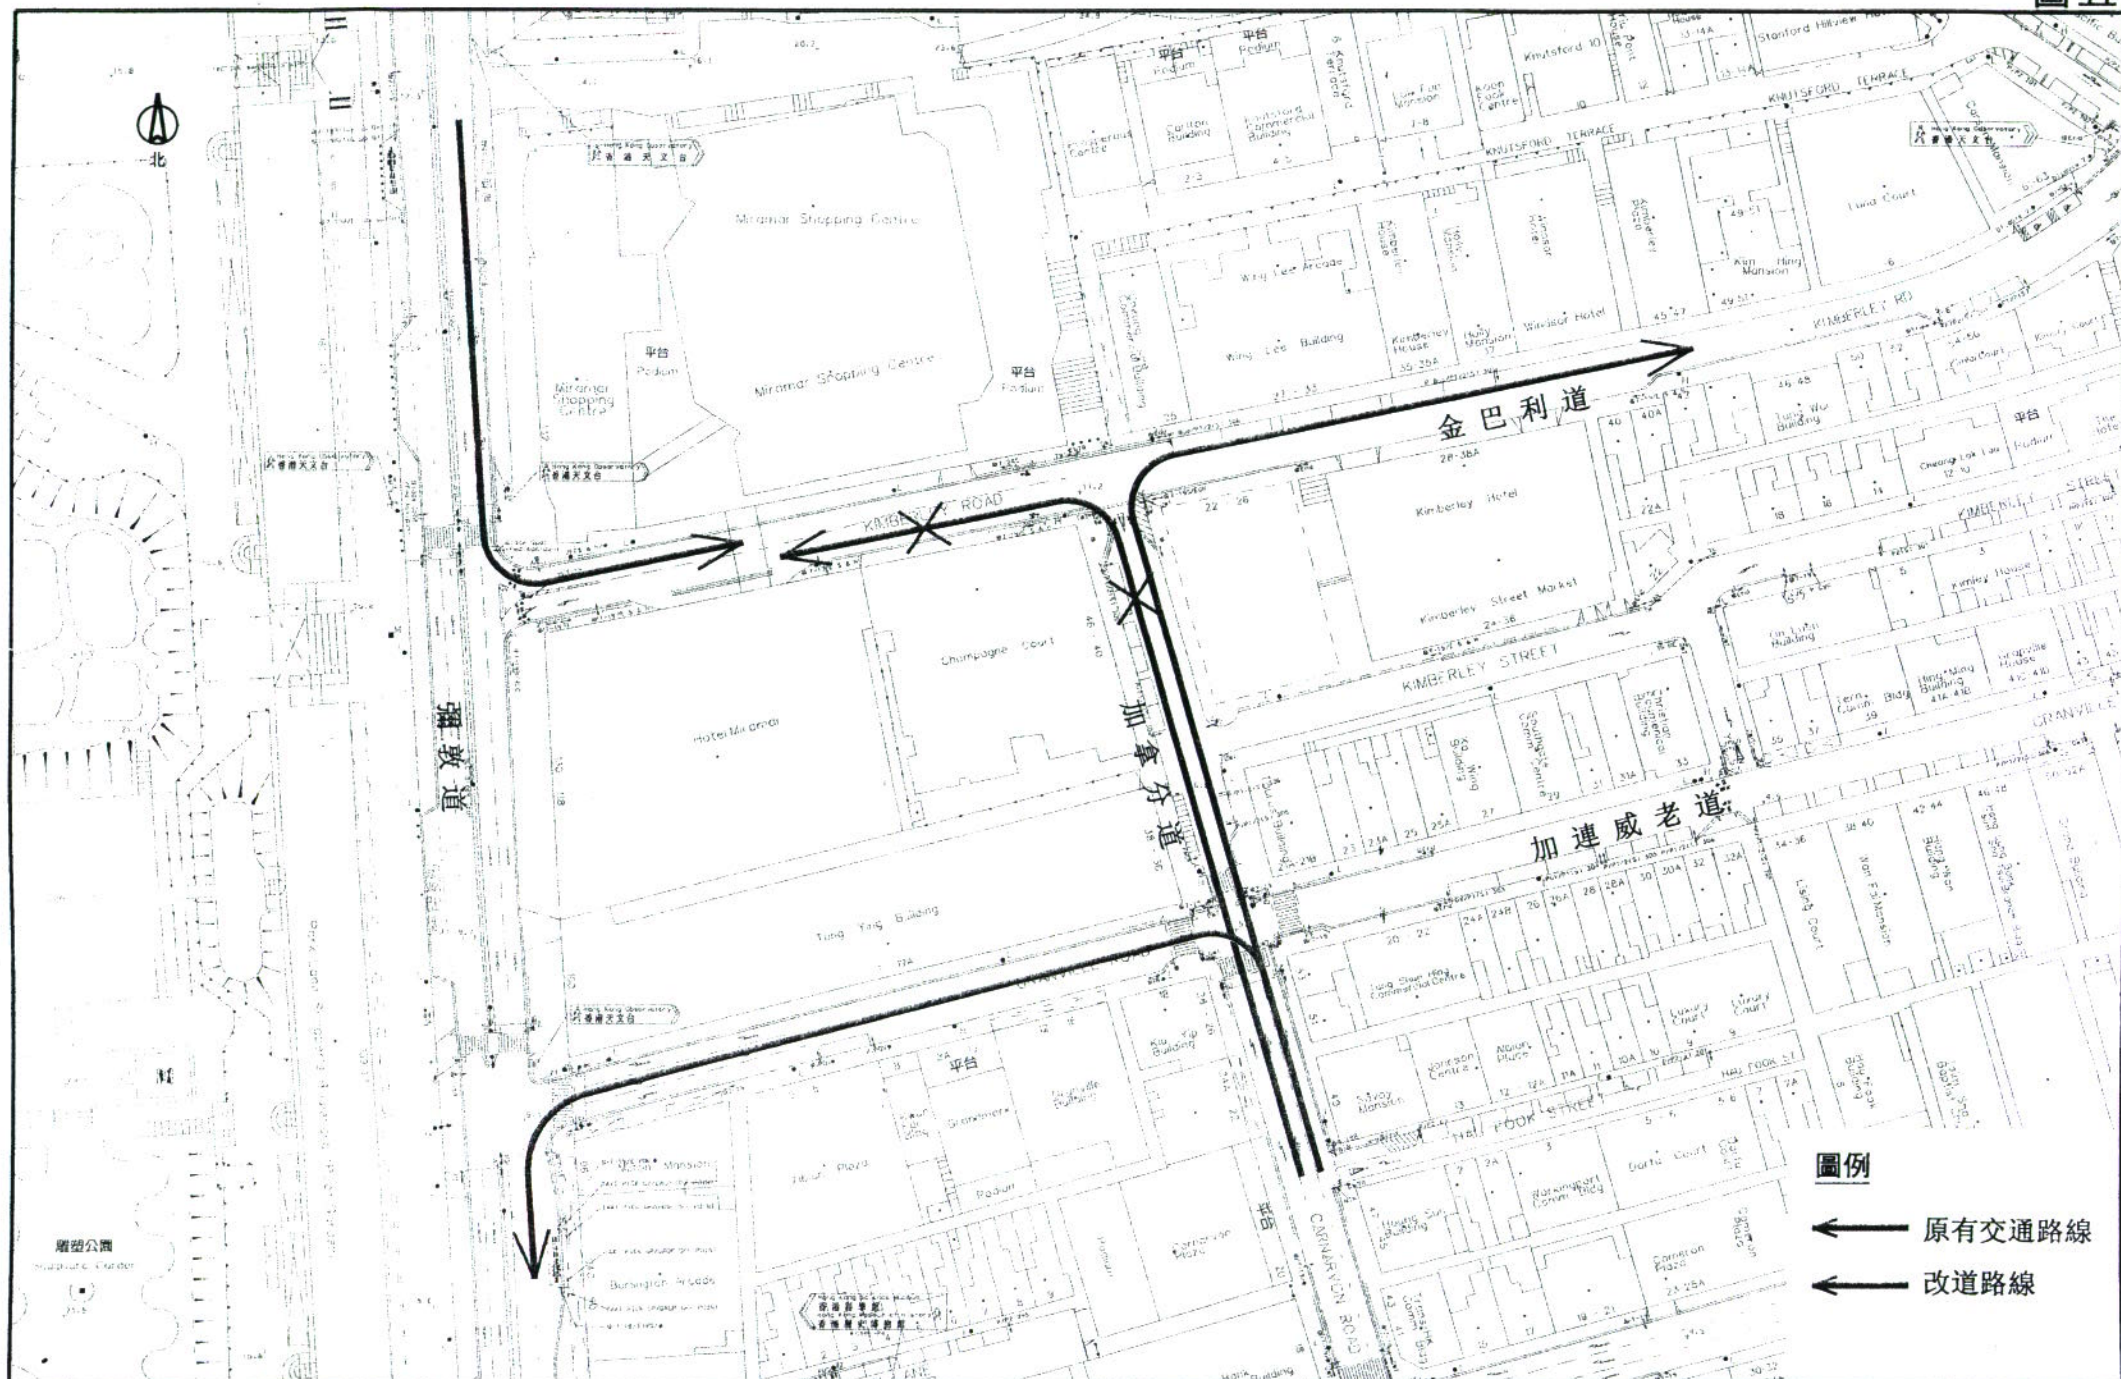

金巴利道優先項目 - 禁止車輛由加拿分道左轉入金巴利道的改道安排

圖例



項目工程界線

1 重鋪行人路地磚

2 新設計的欄杆


3 新設計的街燈

4 新設計的行人路牌

5 街道樹（實際位置有待詳細設計階段時確定）

6 單向東行行車

註：圖示設計只屬參考，在詳細設計階段或作修改

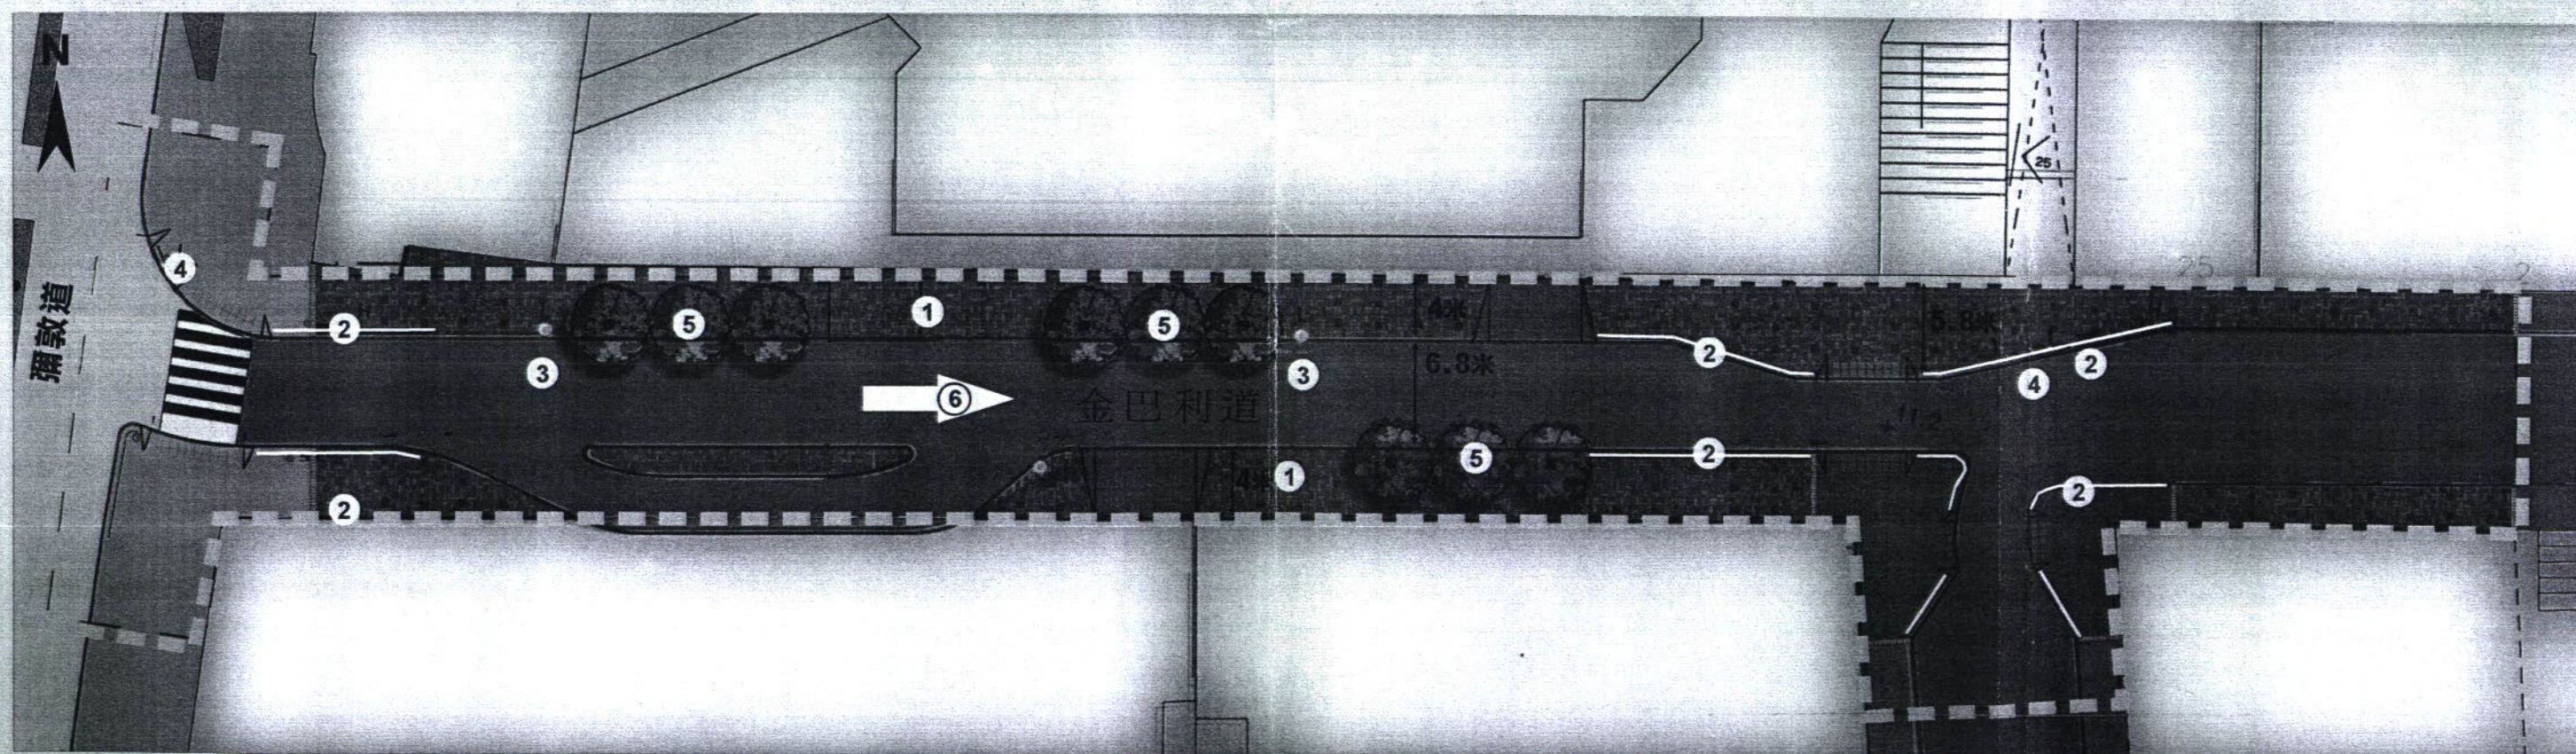


0 5 10 20米

圖例


- 1 擴闊行人路
- 2 街道樹 (實際位置有待詳細設計階段時確定)
- 3 新設計的街道裝置
- 4 新設計的行人路牌
- 5 新街道名牌
- 6 新交通標誌

註：圖示設計只屬參考，在詳細設計階段或作修改

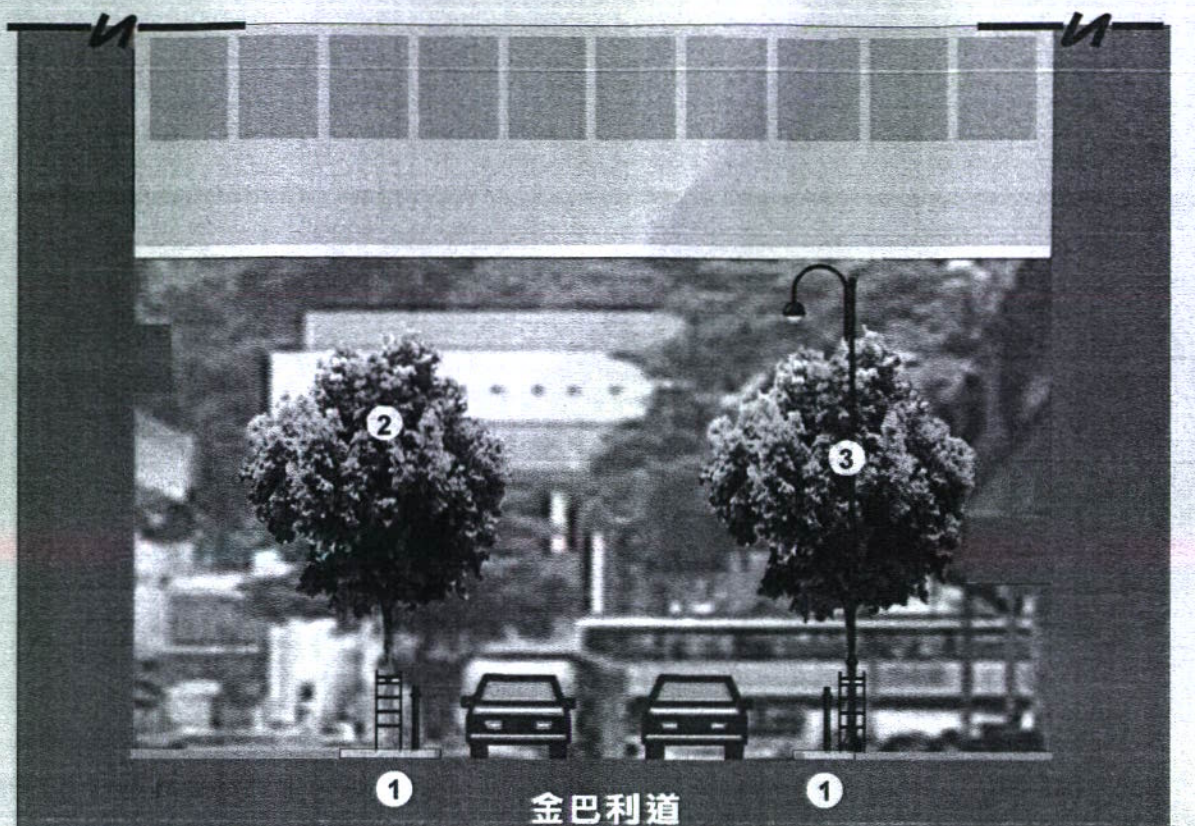


剖面圖 A-A'

0 1 2 6 米

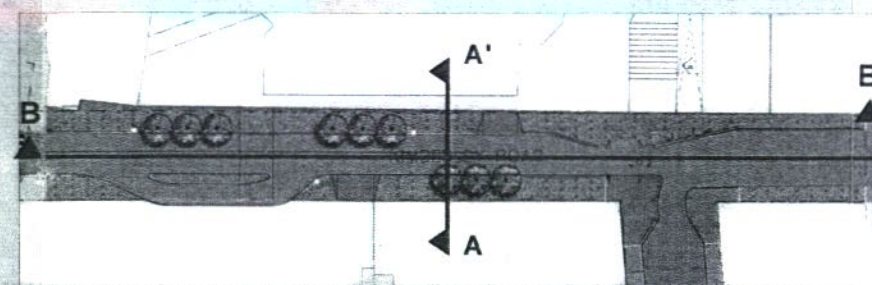

彌敦道

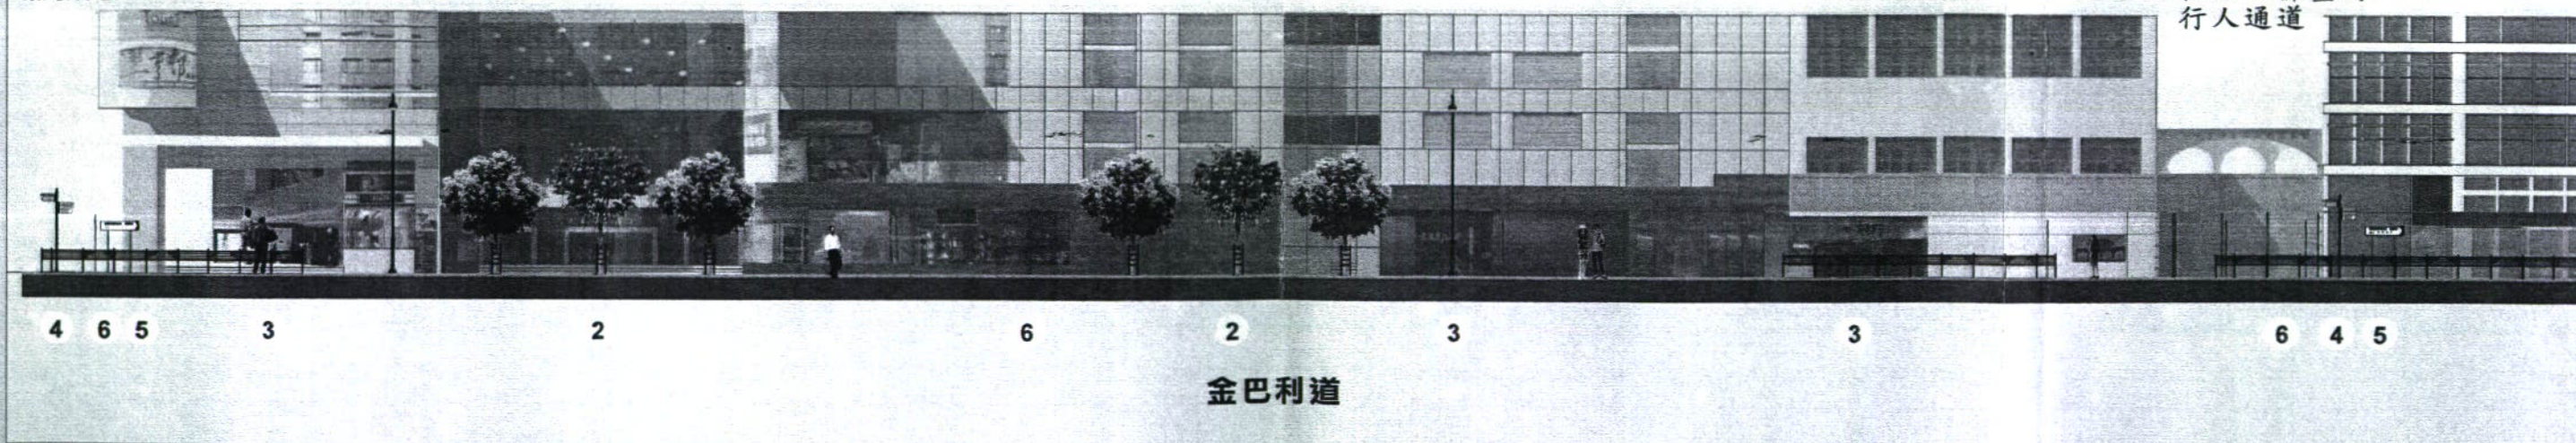

剖面圖 B-B'

0 2 4 12 米

前
Before



後
After



圖片一 - 柏麗大道向柯士甸道之街景
Photo 1 - View at Park Lane towards Austin Road

F型路面鋪裝
Type F Paving

前
Before



後
After



圖片二 - 美麗華商場對出近金巴利道交界向梳士巴利道方向之街景
Photo 2 - View outside Miramar Shopping Centre near the junction of Kimberley Road toward Salisbury Road

G型路面鋪裝
Type G Paving

前
Before



後
After




圖片三 - 彌敦道行人路向金馬倫道交界方向之街景
Photo 3 - View at the footpath toward the junction of Cameron Road & Nathan Road

H型路面鋪裝
Type H Paving

前
Before



後
After

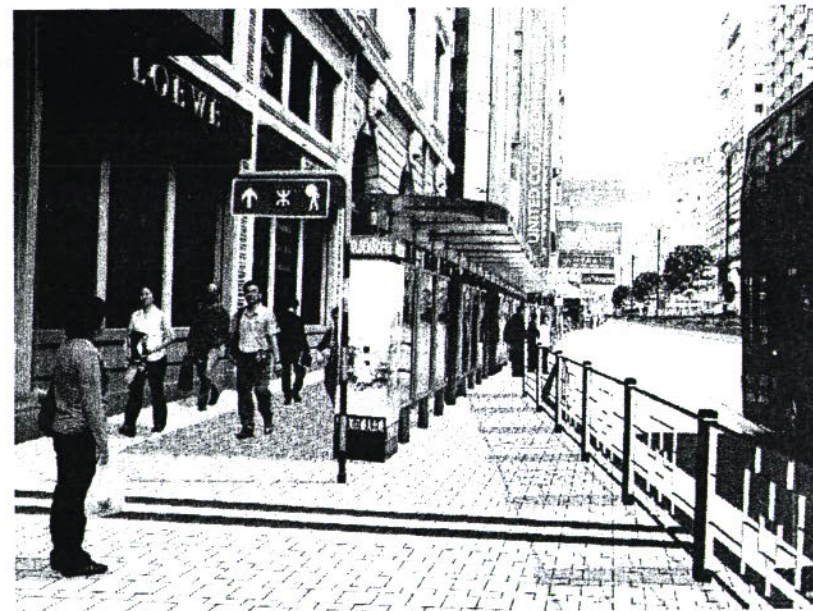

圖片四 - 半島酒店對出向中間道方向之街景
Photo 4 - View outside Peninsula Hotel towards Middle Road

H型路面鋪裝
Type H Paving