

油尖旺區議會交通及運輸委員會會議


運輸署 / 路政署正在施工中或準備於短期內施工的區域交通改善工程項目及時間表(截至2011年2月)


項目編號	擬建的交通改善工程項目	地點	預期動工日期	預期完工日期	詳細備註	運輸署工程師 姓名(電話)	路政署工程師 姓名(電話)
KL/10/01370	巴士總站加設傷殘人士過路設施 (圖則編號: K050131.01E)	康宏廣場近科學館道	2010年11月	2011年3月	工程已於2010年11月初展開，路政署承建商現正在施工中，預計工程在2011年首季完工。	戴尙勤先生 (2399 2511)	潘嘉敏先生 (2707 7217)
KL/10/02286	柯士甸道西天橋與雅翔道天橋交界改善工程 (圖則編號: K100397.01)	柯士甸道西與雅翔道	2011年3月	2011年10月	因擬建工程影響到橋面及橋底的現有街燈，有需要改動街燈管道的走線、現有的街燈及天橋結構。同時，亦要於橋底下的一段雅翔道敷設新的街燈管道及安裝新的街燈。路政署現正進行有關改動及擬建工程的設計，並準備臨時交通安排以申請掘路許可證。路政署預計雅翔道的探坑工程將於3月初開始，橋面工程預計可於2011年第二季展開。	葉冠強先生 (2399 2506)	潘嘉敏先生 (2707 7217)
KL/10/00962	興建新石梯 (圖則編號: K090796.01)	中匯街尾連接深旺道	2010年11月初	2011年2月	石梯已完工，並已經於2011年1月初開放給公眾使用。	李祖賢先生 (2399 2509)	鄭嫻嫻女士 (2707 7203)
KL/10/00409	擴闊行人過路處 (圖則編號: K090465.01A)	上海街與亞皆老街(朗豪坊對出)	2010年11月中	2011年1月	行人過路處擴闊工程已在2011年1月中完成(包括路燈遷移工程)。	李祖賢先生 (2399 2509)	鄭嫻嫻女士 (2707 7203)

油尖旺區議會交通及運輸委員會會議

運輸署 / 路政署正在施工中或準備於短期內施工的區域交通改善工程項目及時間表(截至2011年2月)

項目編號	擬建的交通改善工程項目	地點	預期動工日期	預期完工日期	詳細備註	運輸署工程師 姓名(電話)	路政署工程師 姓名(電話)
KL/09/02964	擴闊行人路及加設旅遊巴士上落客點 (圖則編號: K090088.01B) (進行道路改善工程時，現有的圍欄將會更換為特色圍欄)	介乎花園街至洗衣街的一段豉油街	2011年1月初	2011年6月	路政署承建商已完成近新寶戲院旁的行人路擴闊工程，現正進行近洗衣街花園旁的行人路擴闊工程及加設旅遊巴士上落客點。由於水務署在花園街的工程尚未完成，路政署承建商現正協調水務署及聯絡警察交通部安排封路及完成該部份工程。至於更換特色圍欄，部份將於2月底開始安裝。	李祖賢先生 (2399 2509)	鄭嫻嫻女士 (2707 7203)
KL/10/02702	迴旋處改善工程 (圖則編號:K100588.02C)	海輝道迴旋處	2011年4月中	2011年7月中	承建商現正安排物料，預計工程約在2011年7月中完工。	葉冠強先生 (2399 2506)	鄭嫻嫻女士 (2707 7203)
KL/10/02338	加設傷殘人士過路設施 (圖則編號:K100369.05)	柏景灣公共交通交匯處	2011年3月底	2011年6月底	路政署正準備簽發工程令給承建商，工程展開前已與相關部門作出適當的安排，確保工程對公眾人士的影響減至最低。	葉冠強先生 (2399 2506)	鄭嫻嫻女士 (2707 7203)

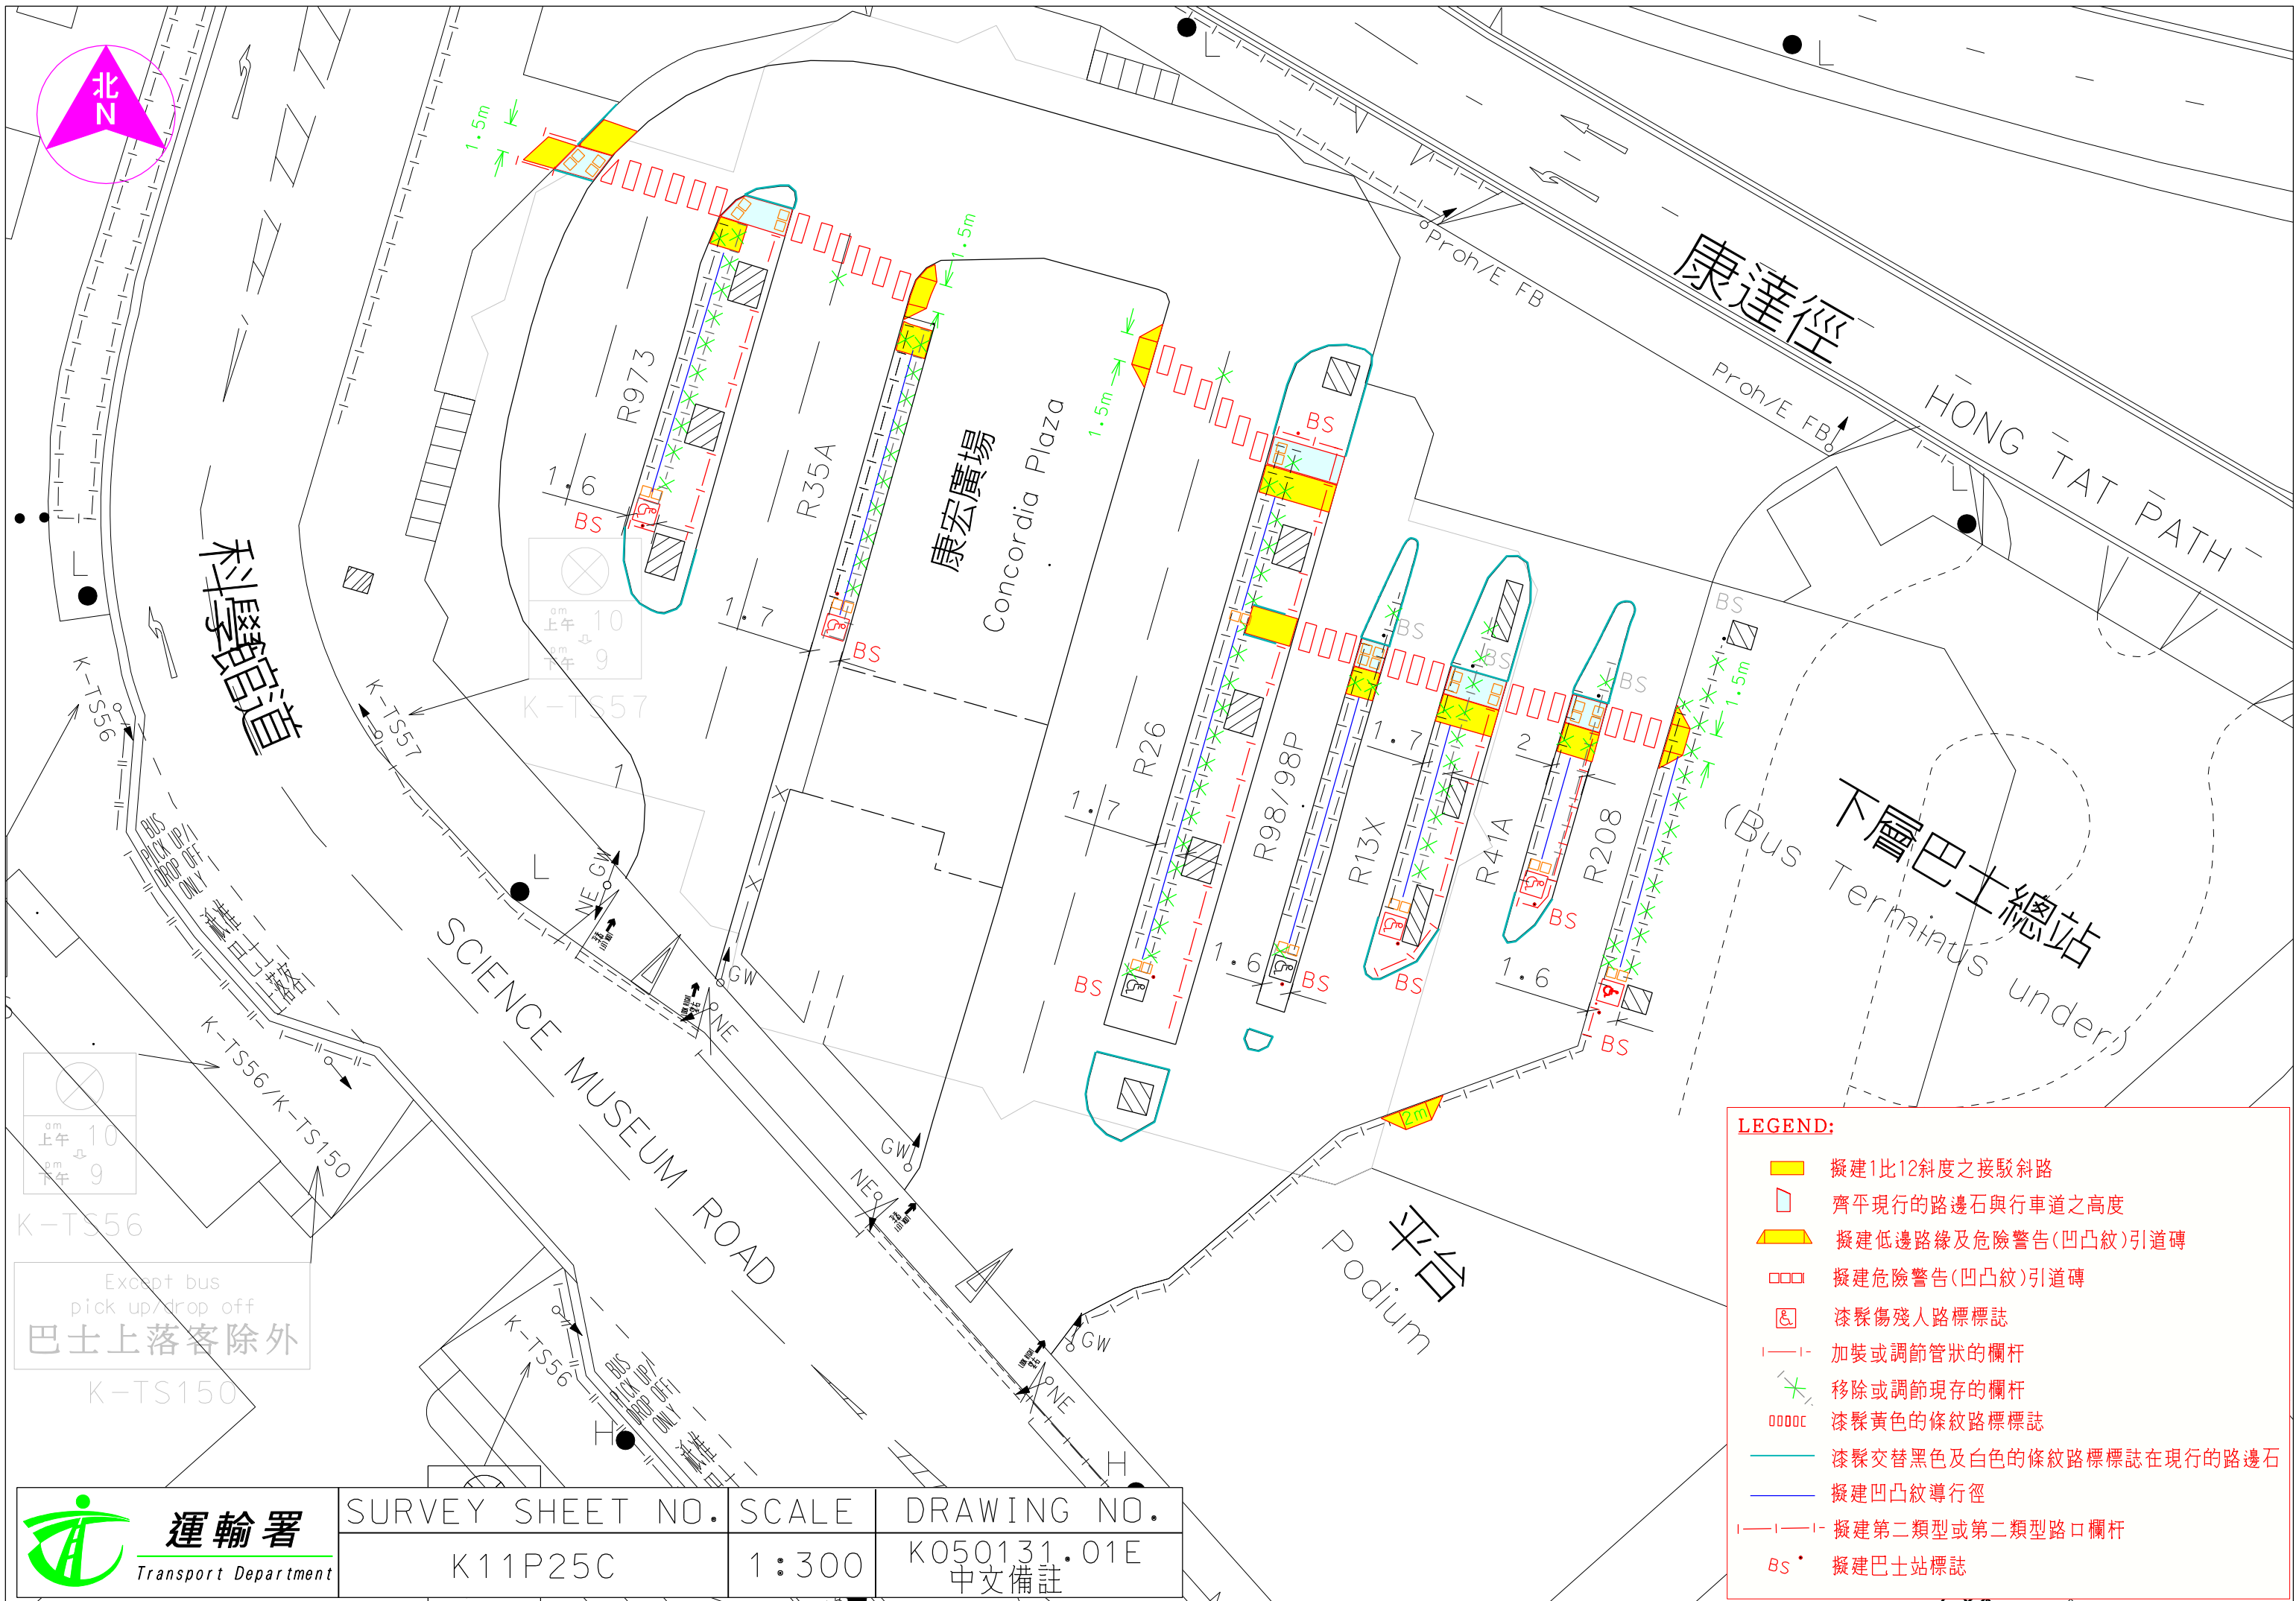

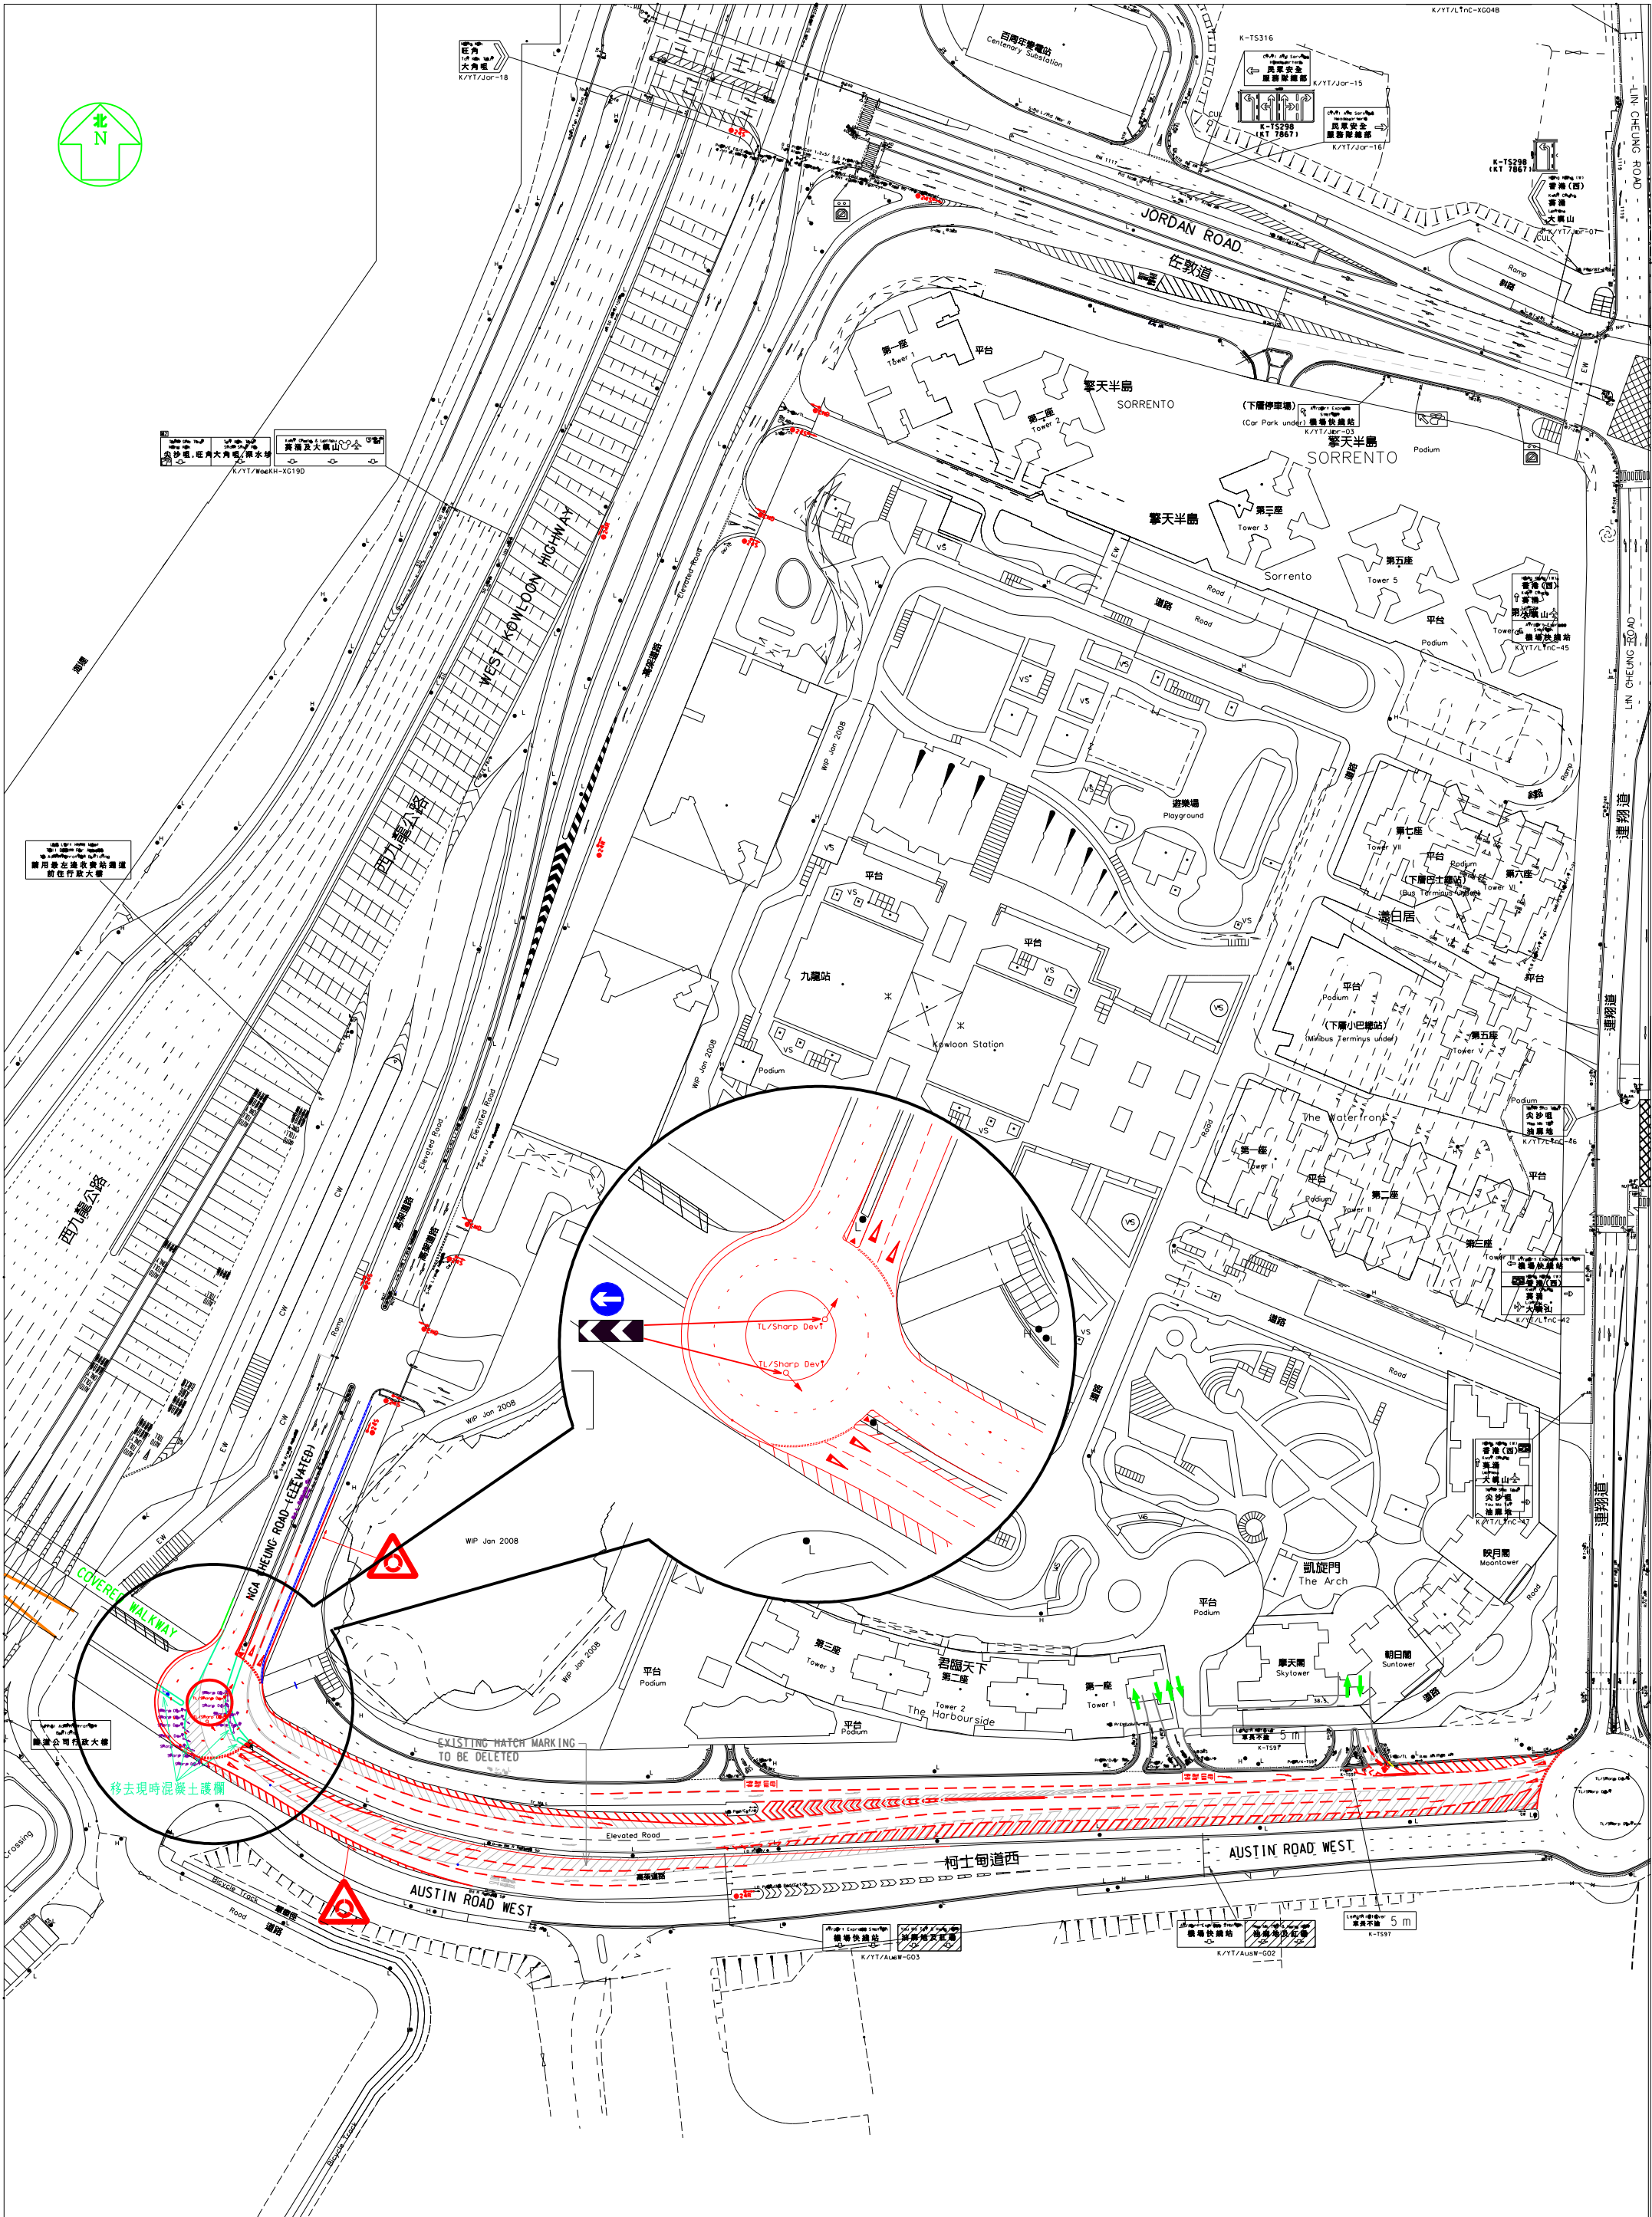

日期: 21-12-2010

比例: 1:1000 (A1 圖)

圖号:

K100397.01

柯士甸道西/雅翔道改善方案



運輸署
Transport Department

TE/K DIVISION

KOK CHEUNG STREET

角祥街

中耀樓

58-48

中匯街

69-57
中星樓

現有連接中耀樓後方與深旺道的舊有樓梯，將在中匯街的新樓梯建成後作檢討並考慮封閉

擬議連接中匯街與深旺道的新建樓梯

SHAM MONG ROAD

深旺道



OWT/⊗End

End

NTR

GW/TL/⊗24S

P/P2 295

9076

P/P2 296

9075

PED DIR

PED DIR

PED DIR

PED DIR

PED DIR

PED DIR

PED DIR

PED DIR

PED DIR

PED DIR

PED DIR

P/P2 295

9067

P/P2 296

9068

NE

NE

NE

NE

NE

NE

NE

NE

NE

NE

NE

NE

NE

NE

NE

NE

NE

NE

NE

NE

NE

NE

NE

NE

NE

NE

NE

NE

NE

NE

NE

NE

NE

NE

NE

⊗24S

⊗24S

⊗24S

⊗24S

⊗24S

⊗24S

⊗24S

⊗24S

⊗24S

⊗24S

⊗24S

⊗24S

⊗24S

⊗24S

⊗24S

⊗24S

⊗24S

⊗24S

Survey Sheet No. K11P19A

Date 19-OCT-2009

Drawing No. K090796.01

Circulation Date 20-OCT-2009

WRF No. WR/HY/TE/KL/10/00962

Drawing Title

PROPOSED STAIRCASES AT FOOTPATH OF CHUNG WUI STREET
AND WONG TAI STREET TO SHAM MONG ROAD

Scale 1:300 (A4 SIZE)

Engineer

C.Y. LEE

Checked

C.Y. CHAN


Drawn

Y.L. YEUNG


運輸署
Transport Department



Office
TRAFFIC ENGINEERING (KLN.) DIV.

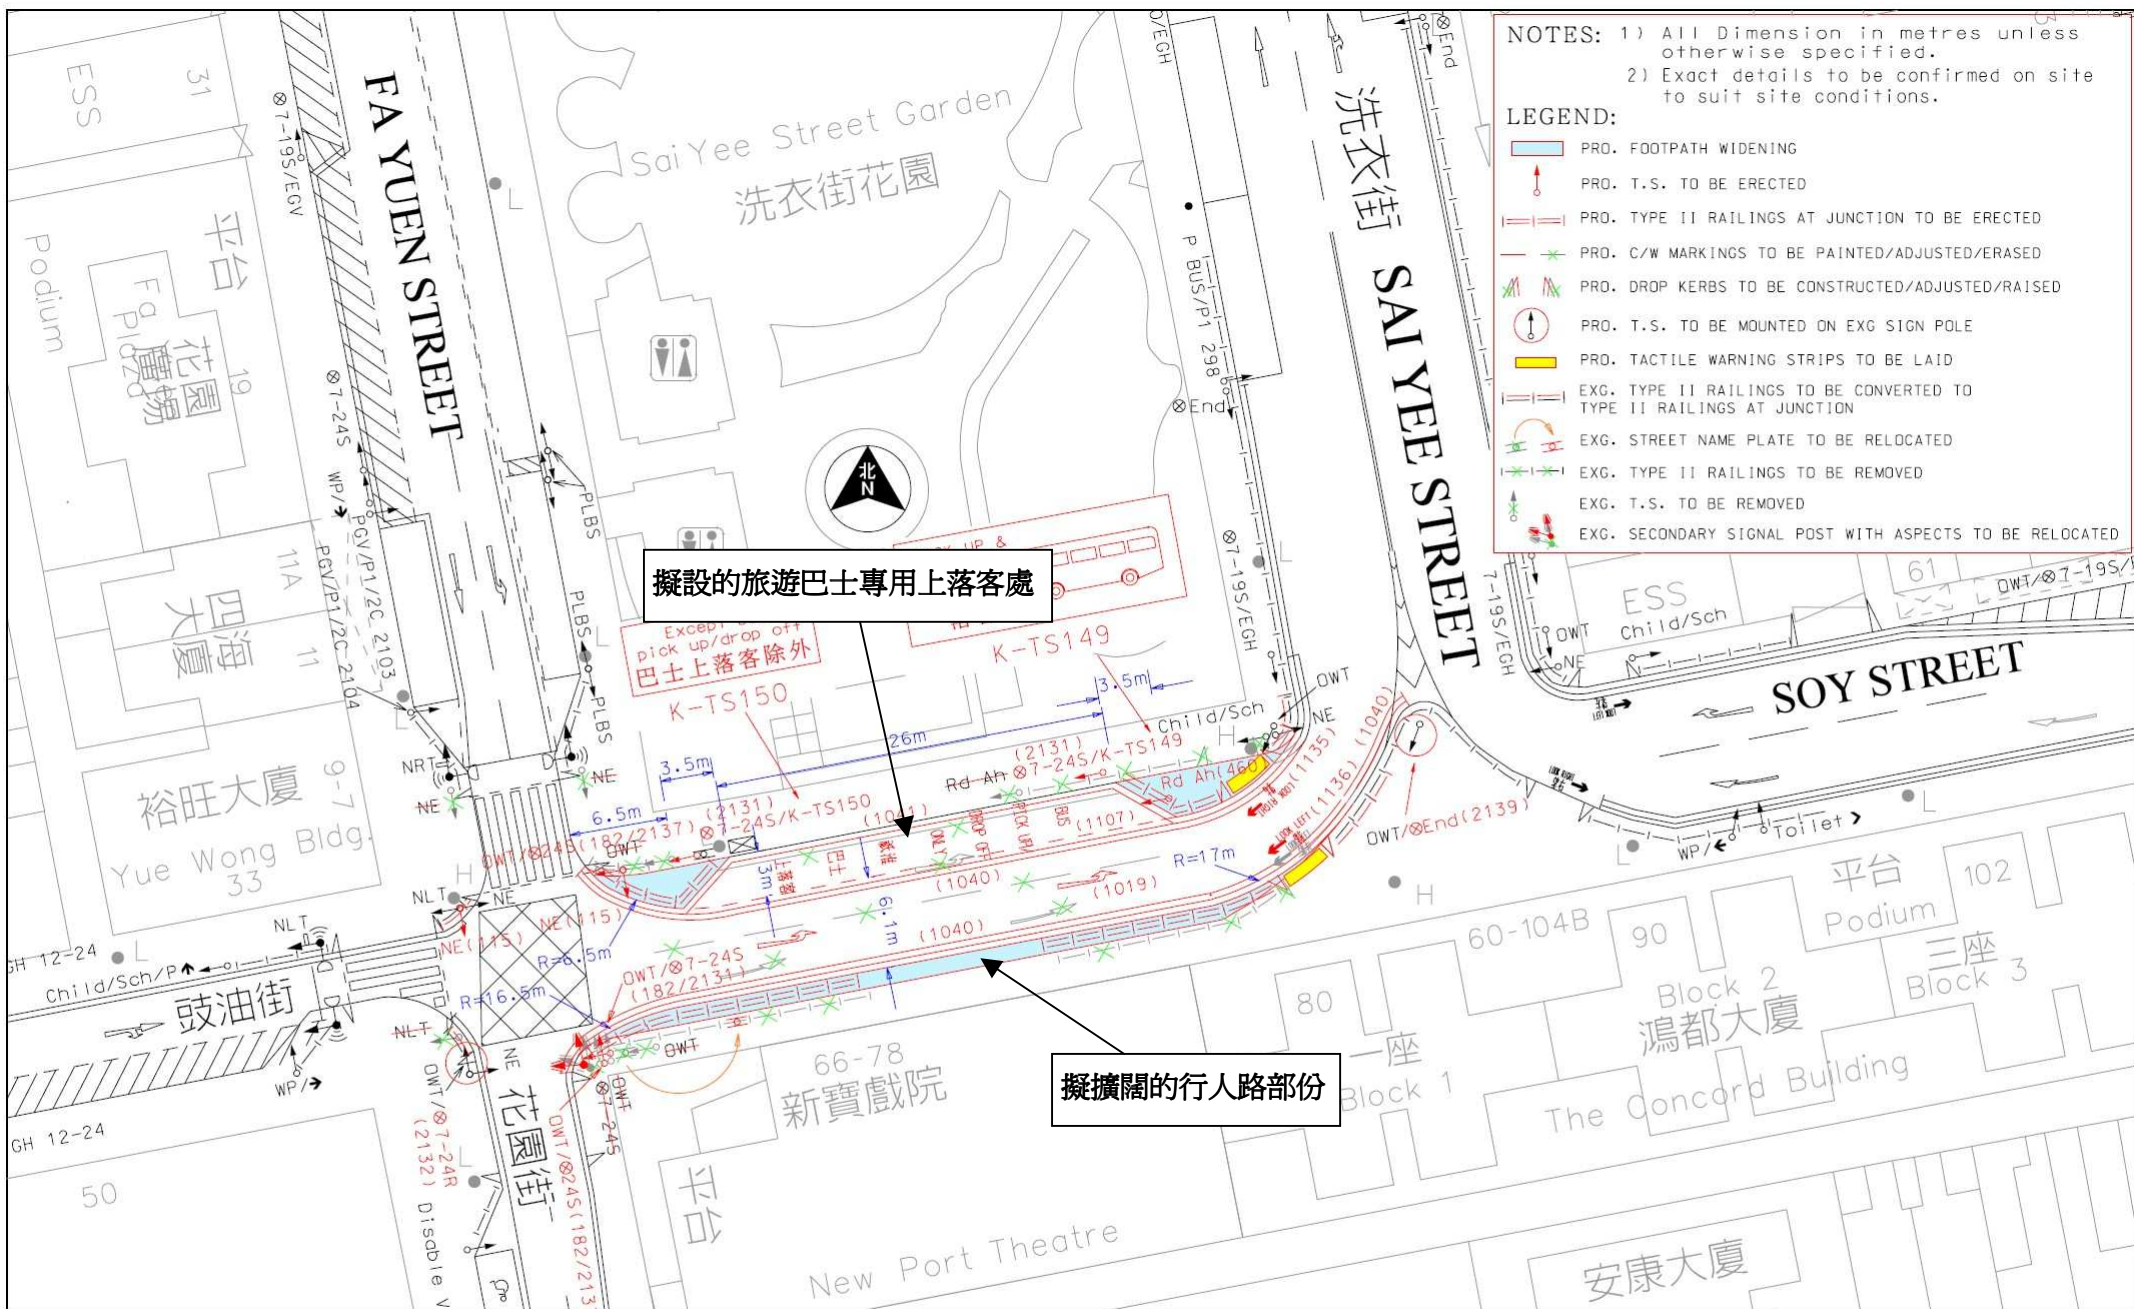

建議改善現有迴旋處路標

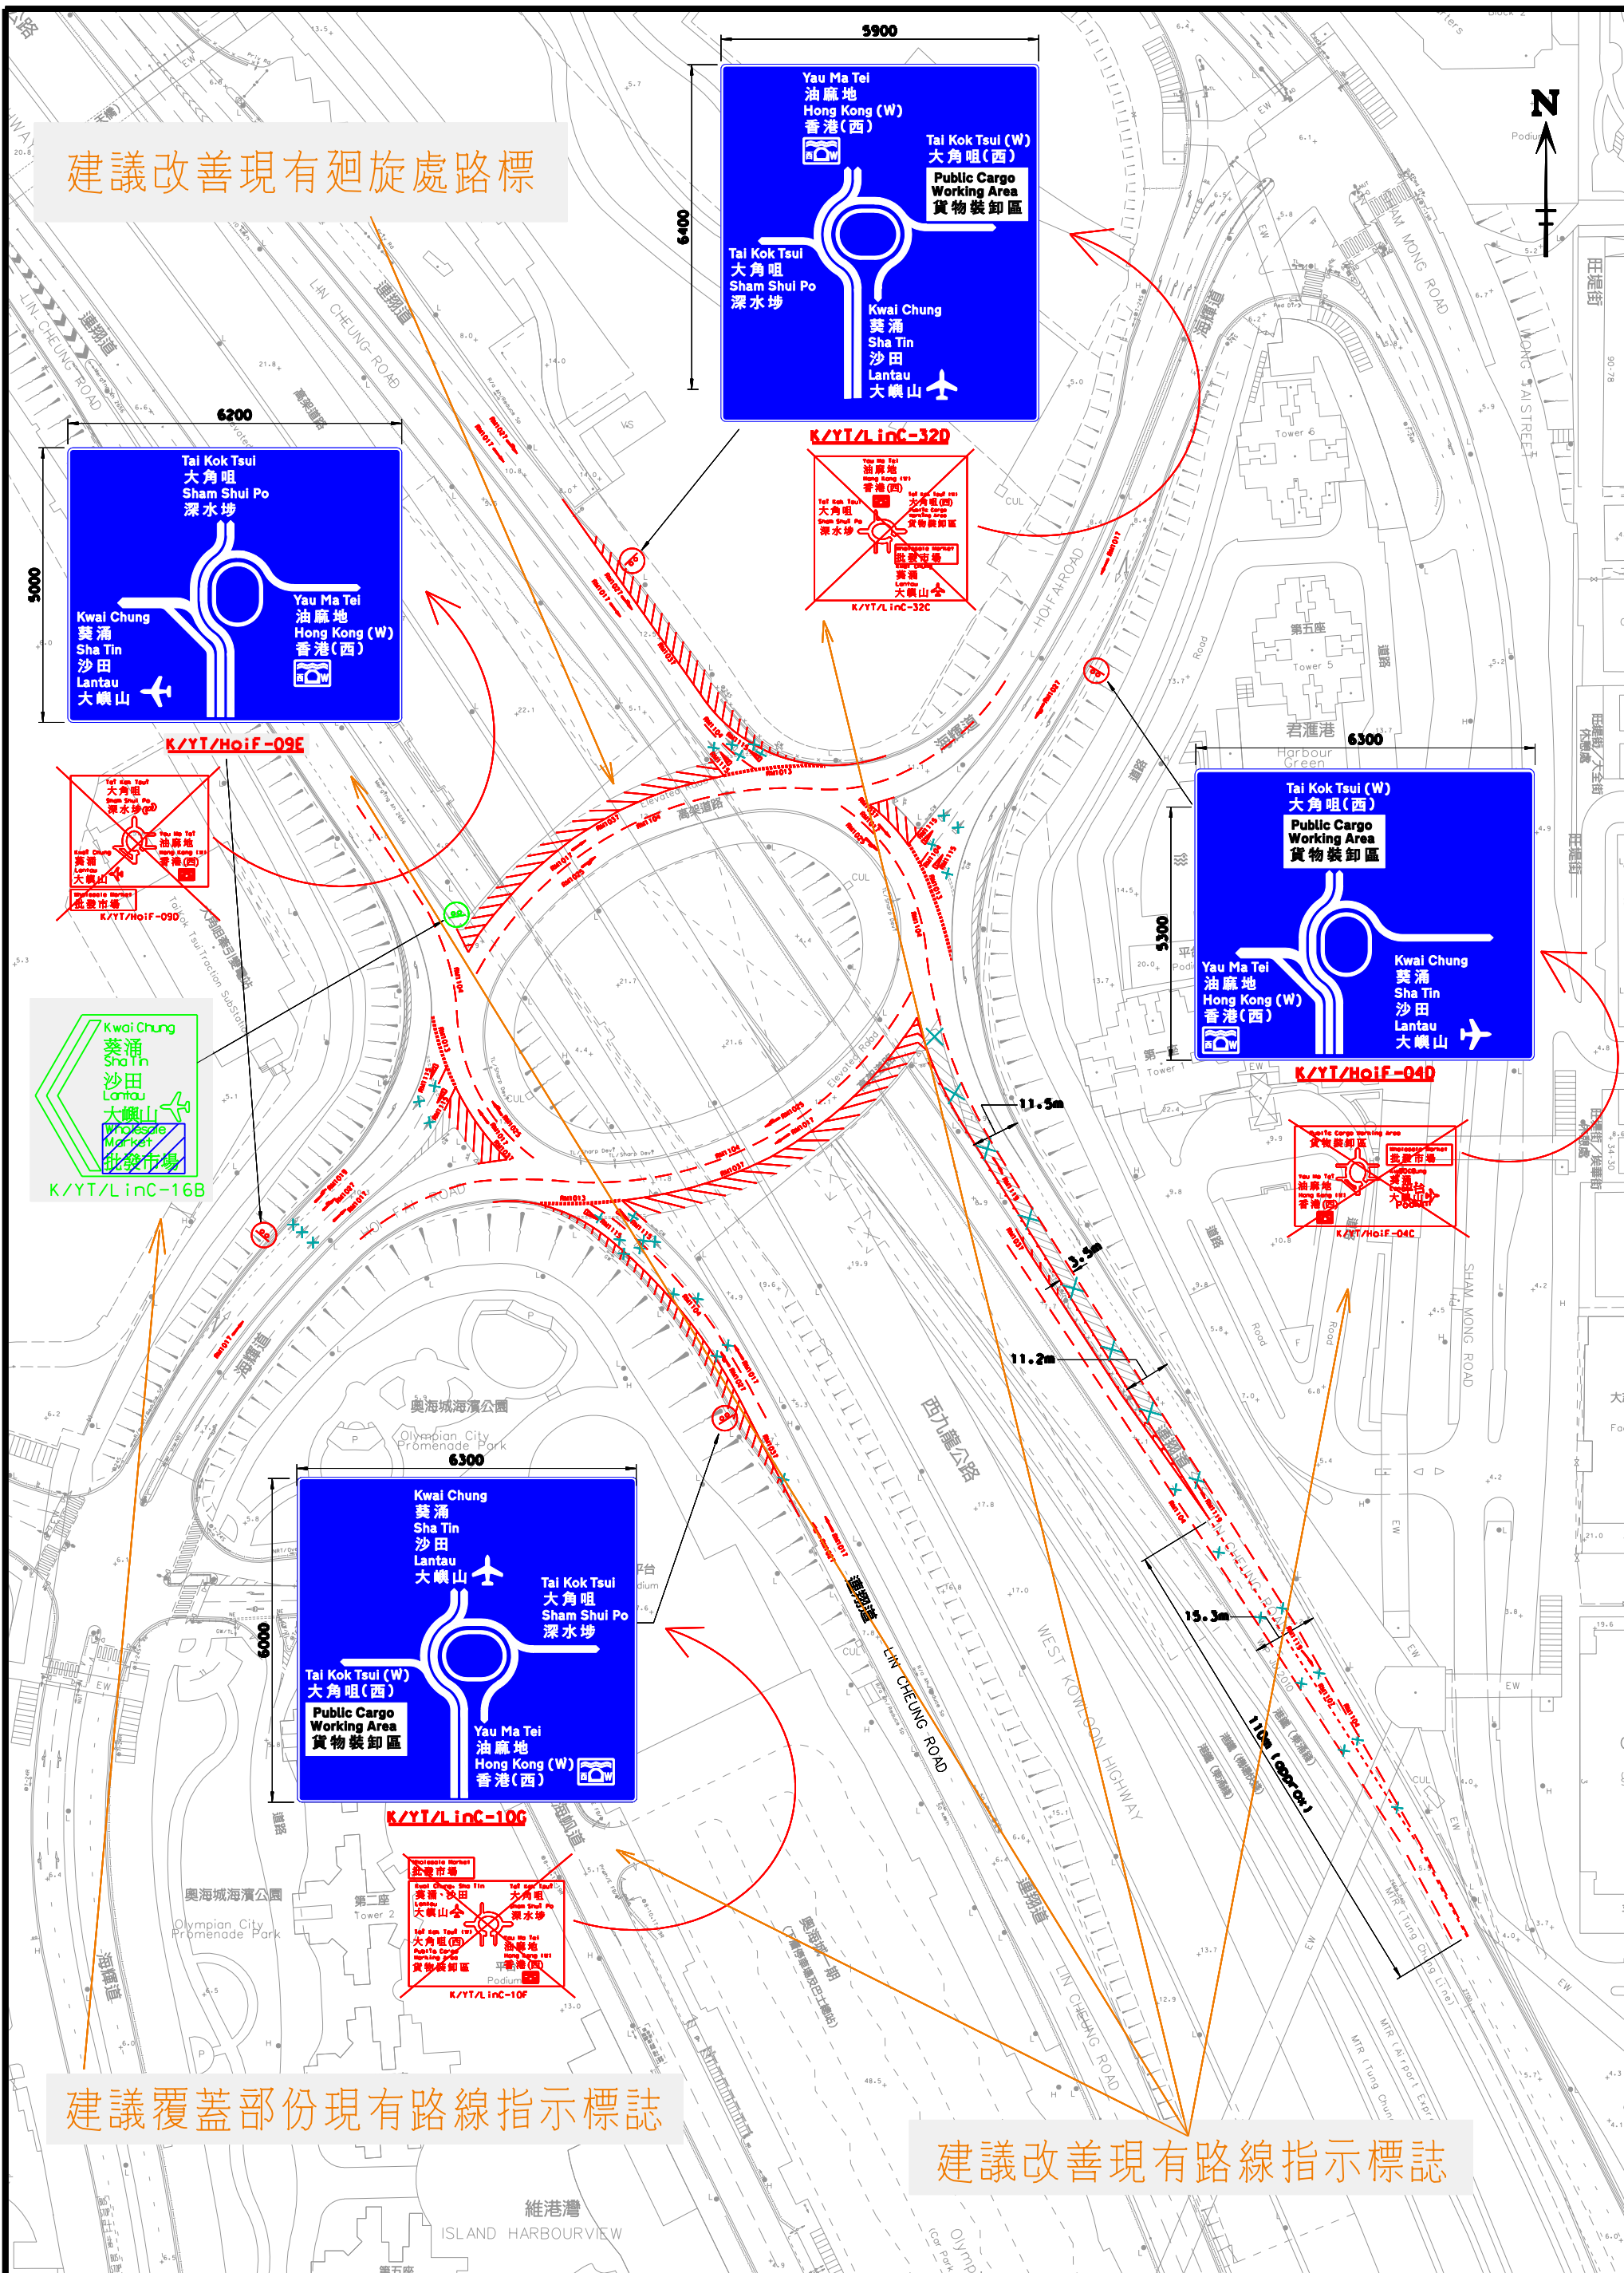

建議覆蓋部份現有路線指示標誌

建議改善現有路線指示標誌

圖號：

K100588.02C

日期：14-02-2011

WRF NO.:

運輸署
TRANSPORT DEPARTMENT


測繪圖號碼：

K11P13D,14C,18B,19A

比例：1:1000(A2紙)

WR/HY/TE/KL/10/02702
WR/CS/TE/KL/10/00279

TE/K DIVISION

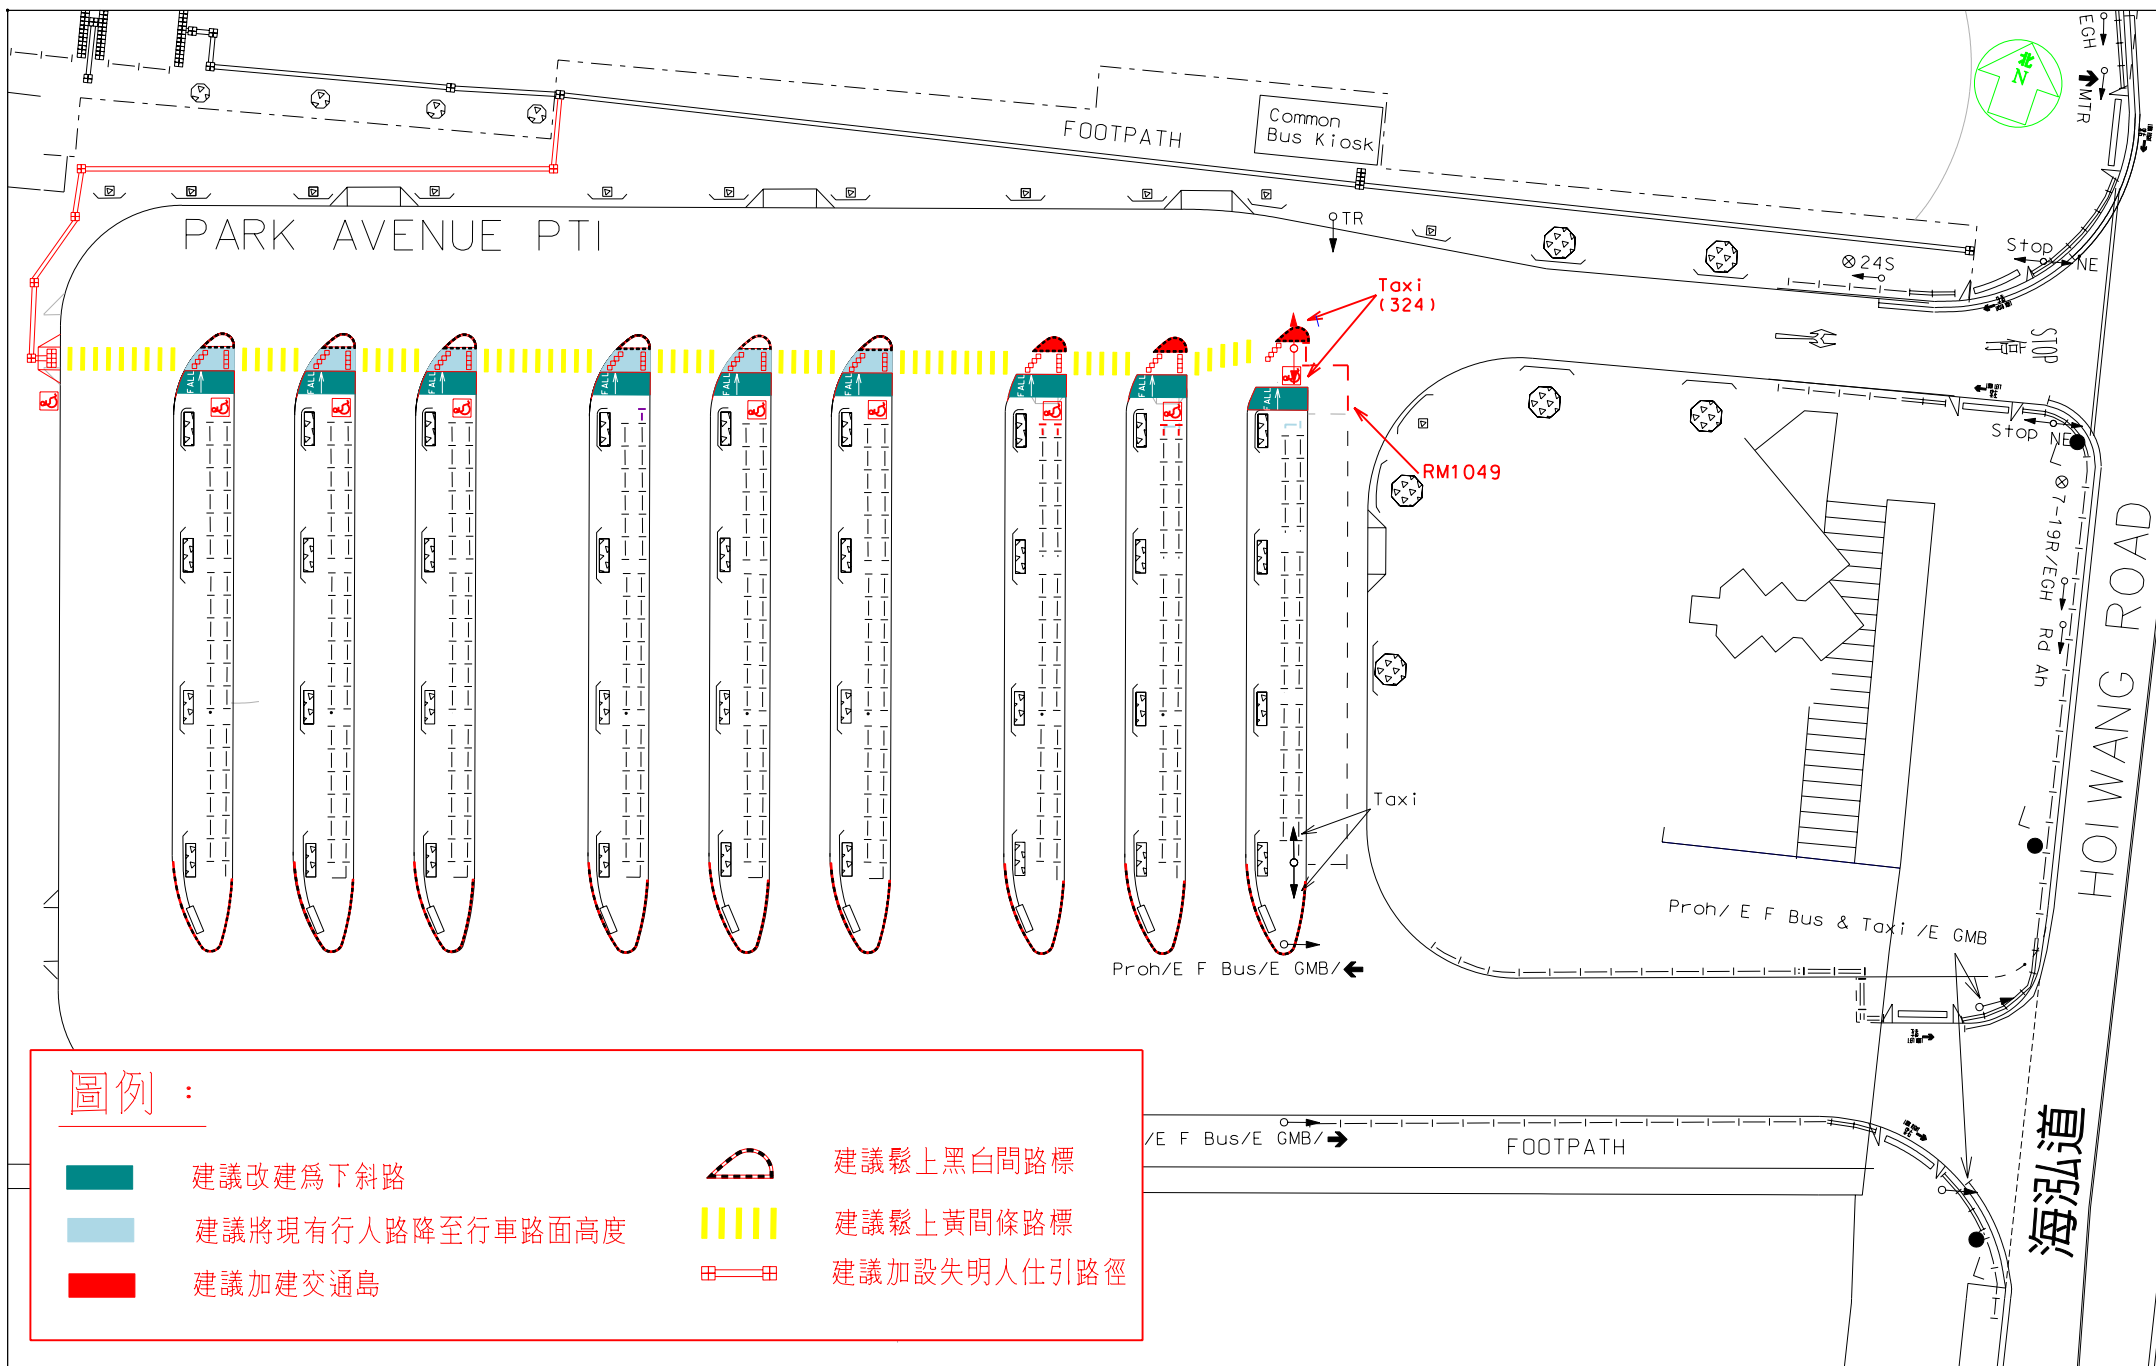

圖號：K100369.05

測繪圖號碼：K11P19C

日期：14-02-2011

比例：1:500(A4紙)

WRF NO.:

WR/HY/TE/KL/10/02338