

油尖旺區議會交通及運輸委員會會議



運輸署 / 路政署正在施工中或準備於短期內施工的區域交通改善工程項目及時間表(截至2011年4月)

項目編號	擬建的交通改善工程項目	地點	預期動工日期	預期完工日期	詳細備註	運輸署工程師 姓名(電話)	路政署工程師 姓名(電話)
KL/10/01370	巴士總站加設傷殘人士過路設施 (圖則編號: K050131.01E)	康宏廣場近科學館道	2010年11月	2011年4月	工程已於2011年4月完工。	戴尚勤先生 (2399 2511)	潘嘉敏先生 (2707 7217)
KL/10/02286	柯士甸道西天橋與雅翔道天橋交界改善工程 (圖則編號: K100397.01)	柯士甸道西與雅翔道	2011年3月	2011年10月	因擬建工程影響到橋面及橋底的現有街燈，有需要改動街燈管道的走線、現有的街燈及天橋結構。同時，亦要於橋底下的一段雅翔道敷設新的街燈管道及安裝新的街燈。此外，路政署現已完成有關改動及擬建工程的設計，並正申請掘路許可證。路政署已完成於雅翔道的探坑工程。橋面工程預計可於2011年第二季展開，並於第四季完成。	葉冠強先生 (2399 2506)	潘嘉敏先生 (2707 7217)

油尖旺區議會交通及運輸委員會會議

運輸署 / 路政署正在施工中或準備於短期內施工的區域交通改善工程項目及時間表(截至2011年4月)

項目編號	擬建的交通改善工程項目	地點	預期動工日期	預期完工日期	詳細備註	運輸署工程師 姓名(電話)	路政署工程師 姓名(電話)
KL/09/02964	擴闊行人路及加設旅遊巴士上落客點 (圖則編號: K090088.01B) (進行道路改善工程時, 現有的圍欄將會更換為特色圍欄)	介乎花園街至洗衣街的一段豉油街	2011年1月初	2011年12月	花園街與洗衣街之間一段豉油街的擴闊行人路及加設旅遊巴士上落客點工程, 已於2011年2月底竣工, 餘下的特色圍欄裝設工程, 亦已於3月底完成。此外, 花園街/豉油街交界附近的擴闊行人路工程, 因要重新安排及申請掘路許可證, 預計在2011年11月左右才能進行。	李祖賢先生 (2399 2509)	鄭嫻嫻女士 (2707 7203)
KL/10/02702	迴旋處改善工程 (圖則編號:K100588.02C)	海輝道迴旋處	2011年4月中	2011年7月中	路政署已簽發工程令給承建商, 海輝道迴旋處道路標記修改工程已於4月中展開及完工, 餘下交通標誌修改工程, 承建商現正安排物料, 預計工程約在2011年5月中展開。	葉冠強先生 (2399 2506)	鄭嫻嫻女士 (2707 7203)
KL/10/02338	加設傷殘人士過路設施 (圖則編號:K100369.05)	柏景灣公共交通交匯處	2011年3月底	2011年6月底	路政署已簽發工程令給承建商, 工程已於4月初展開, 預計工程約在2011年6月初完工。	葉冠強先生 (2399 2506)	鄭嫻嫻女士 (2707 7203)

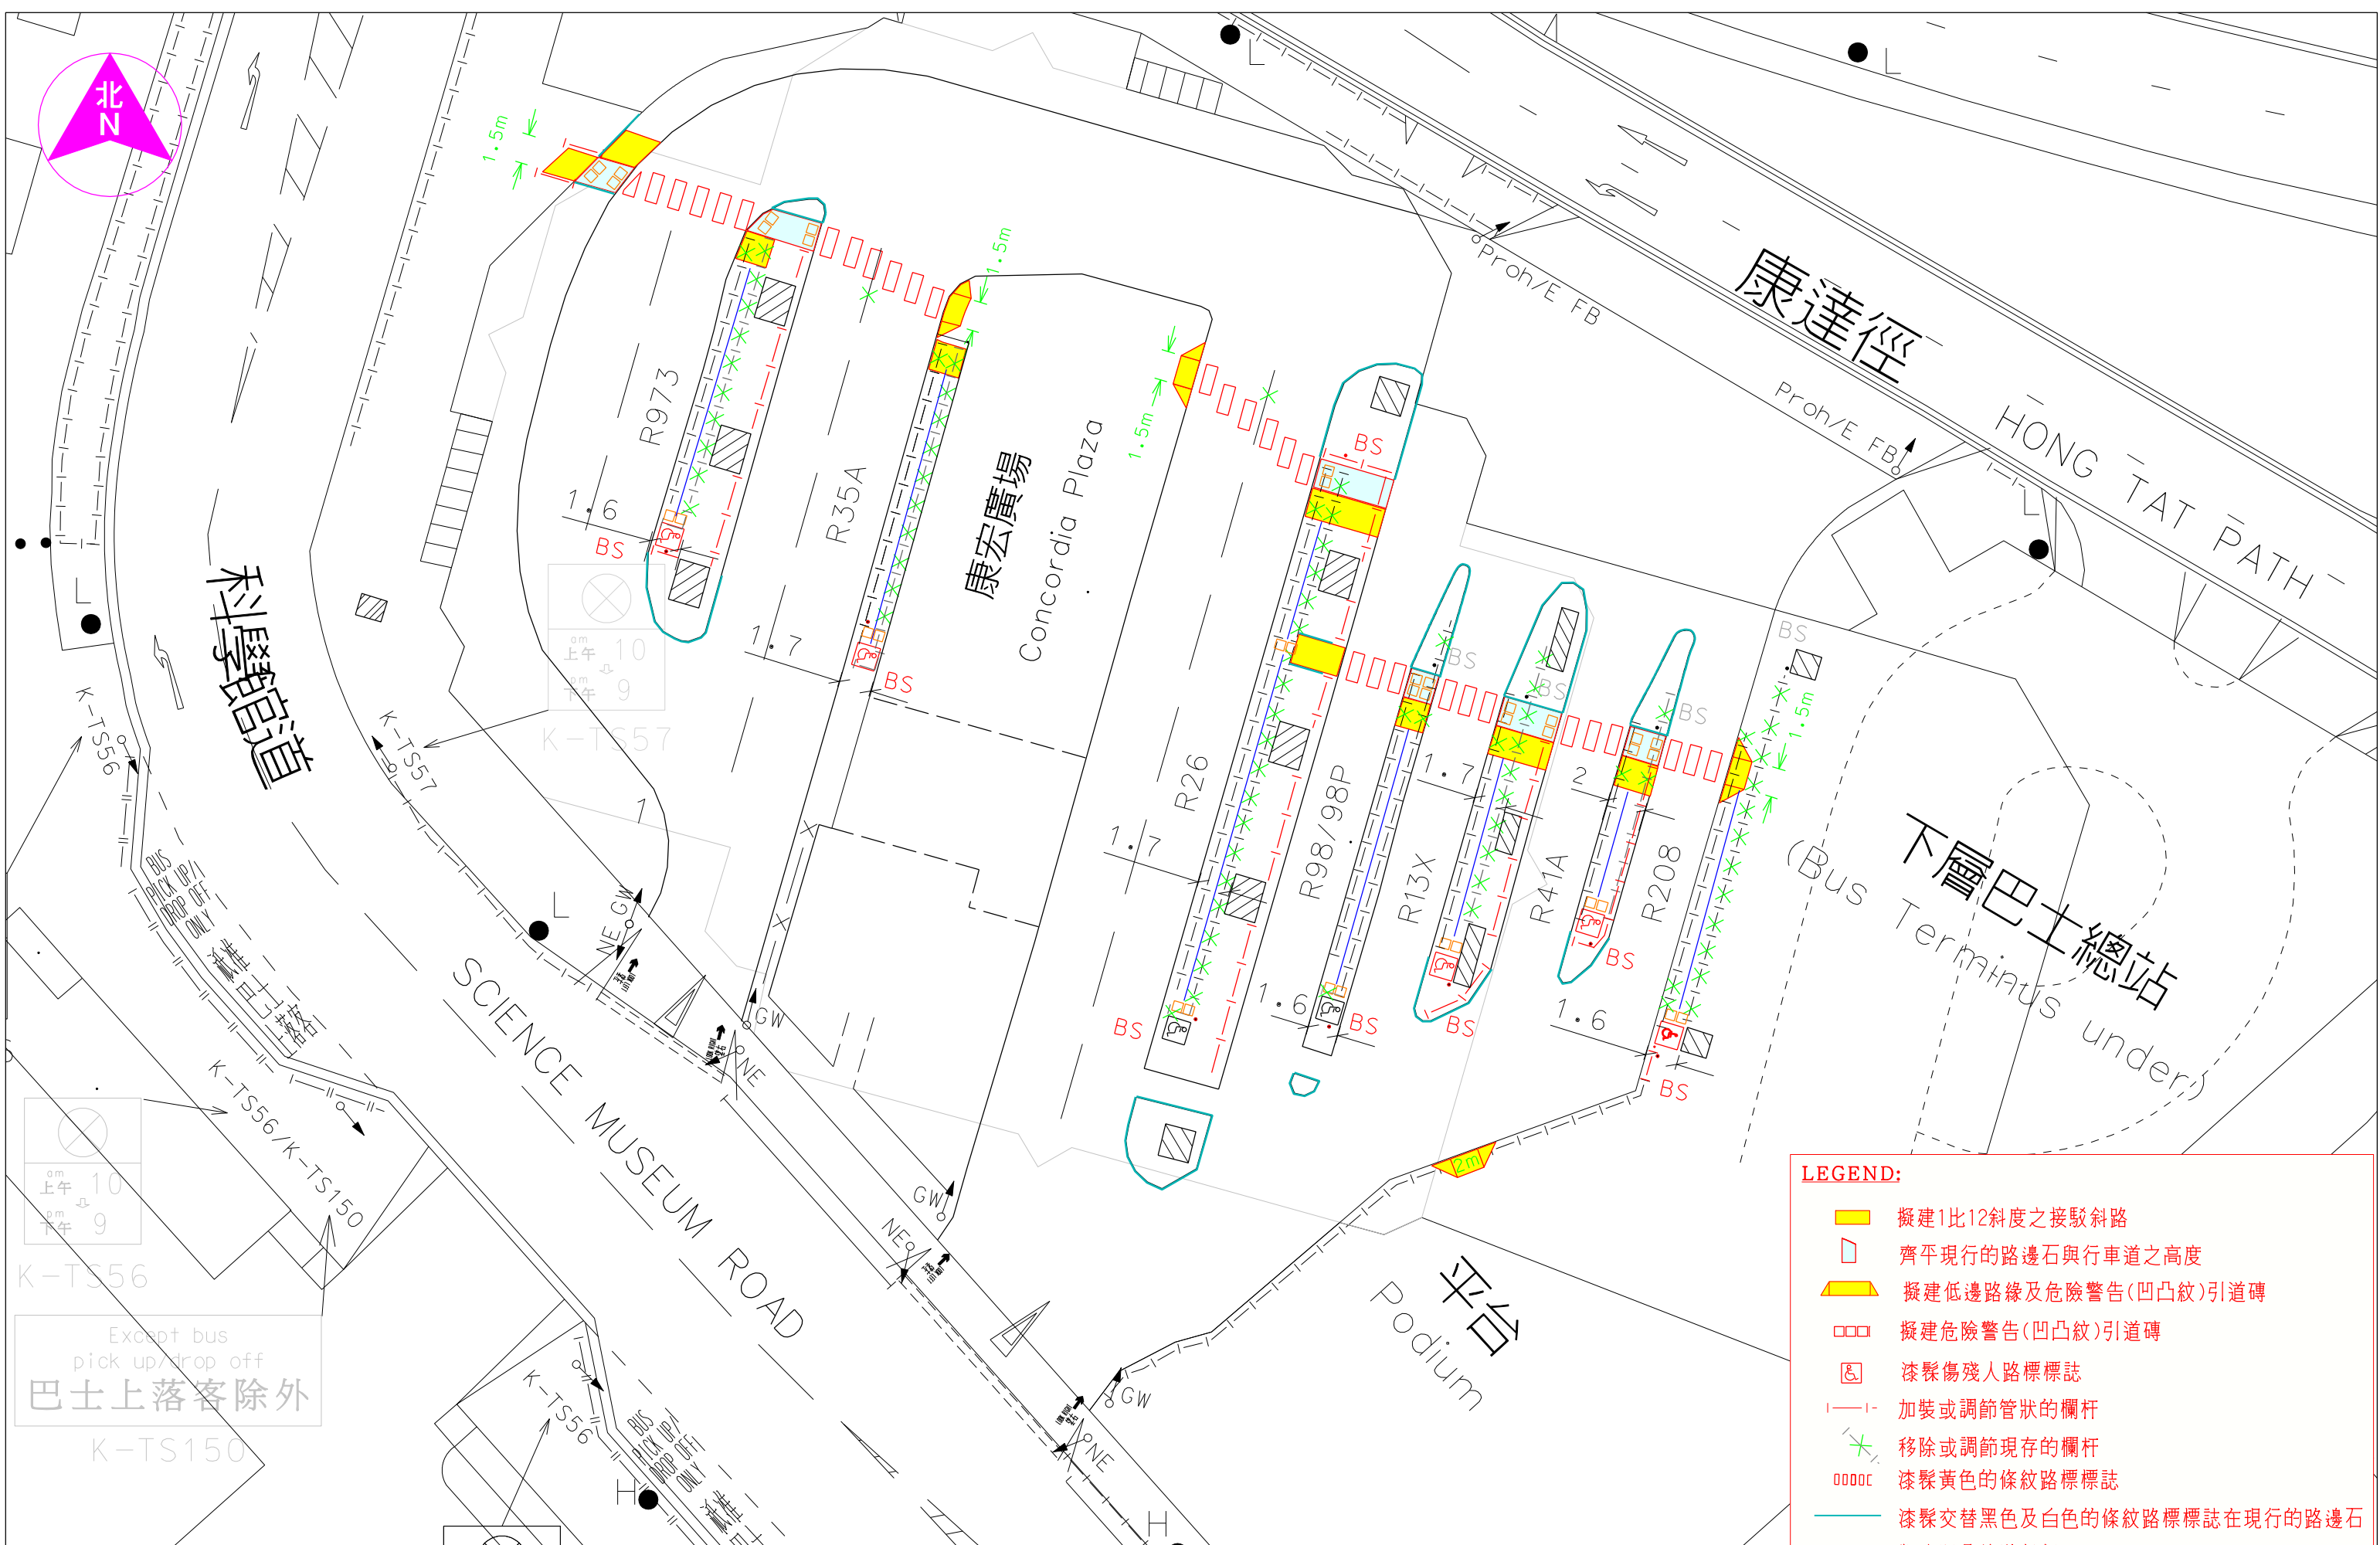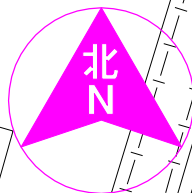

上午 10
下午 9

Except bus
pick up/drop off
巴士上落客除外

K-TS56


K-TS150

BUS PICK UP/DROP OFF ONLY

LEGEND:

- 擬建1比12斜度之接駁斜路
- 齊平現行的路邊石與行車道之高度
- 擬建低邊路緣及危險警告(凹凸紋)引道磚
- 擬建危險警告(凹凸紋)引道磚
- 漆髹傷殘人路標標誌
- 加裝或調節管狀的欄杆
- 移除或調節現存的欄杆
- 漆髹黃色的條紋路標標誌
- 漆髹交替黑色及白色的條紋路標標誌在現行的路邊石
- 擬建凹凸紋導行徑
- 擬建第二類型或第二類型路口欄杆
- 擬建巴士站標誌

 運輸署 Transport Department	SURVEY SHEET NO.	SCALE	DRAWING NO.
	K11P25C	1:300	K050131.01E 中文備註

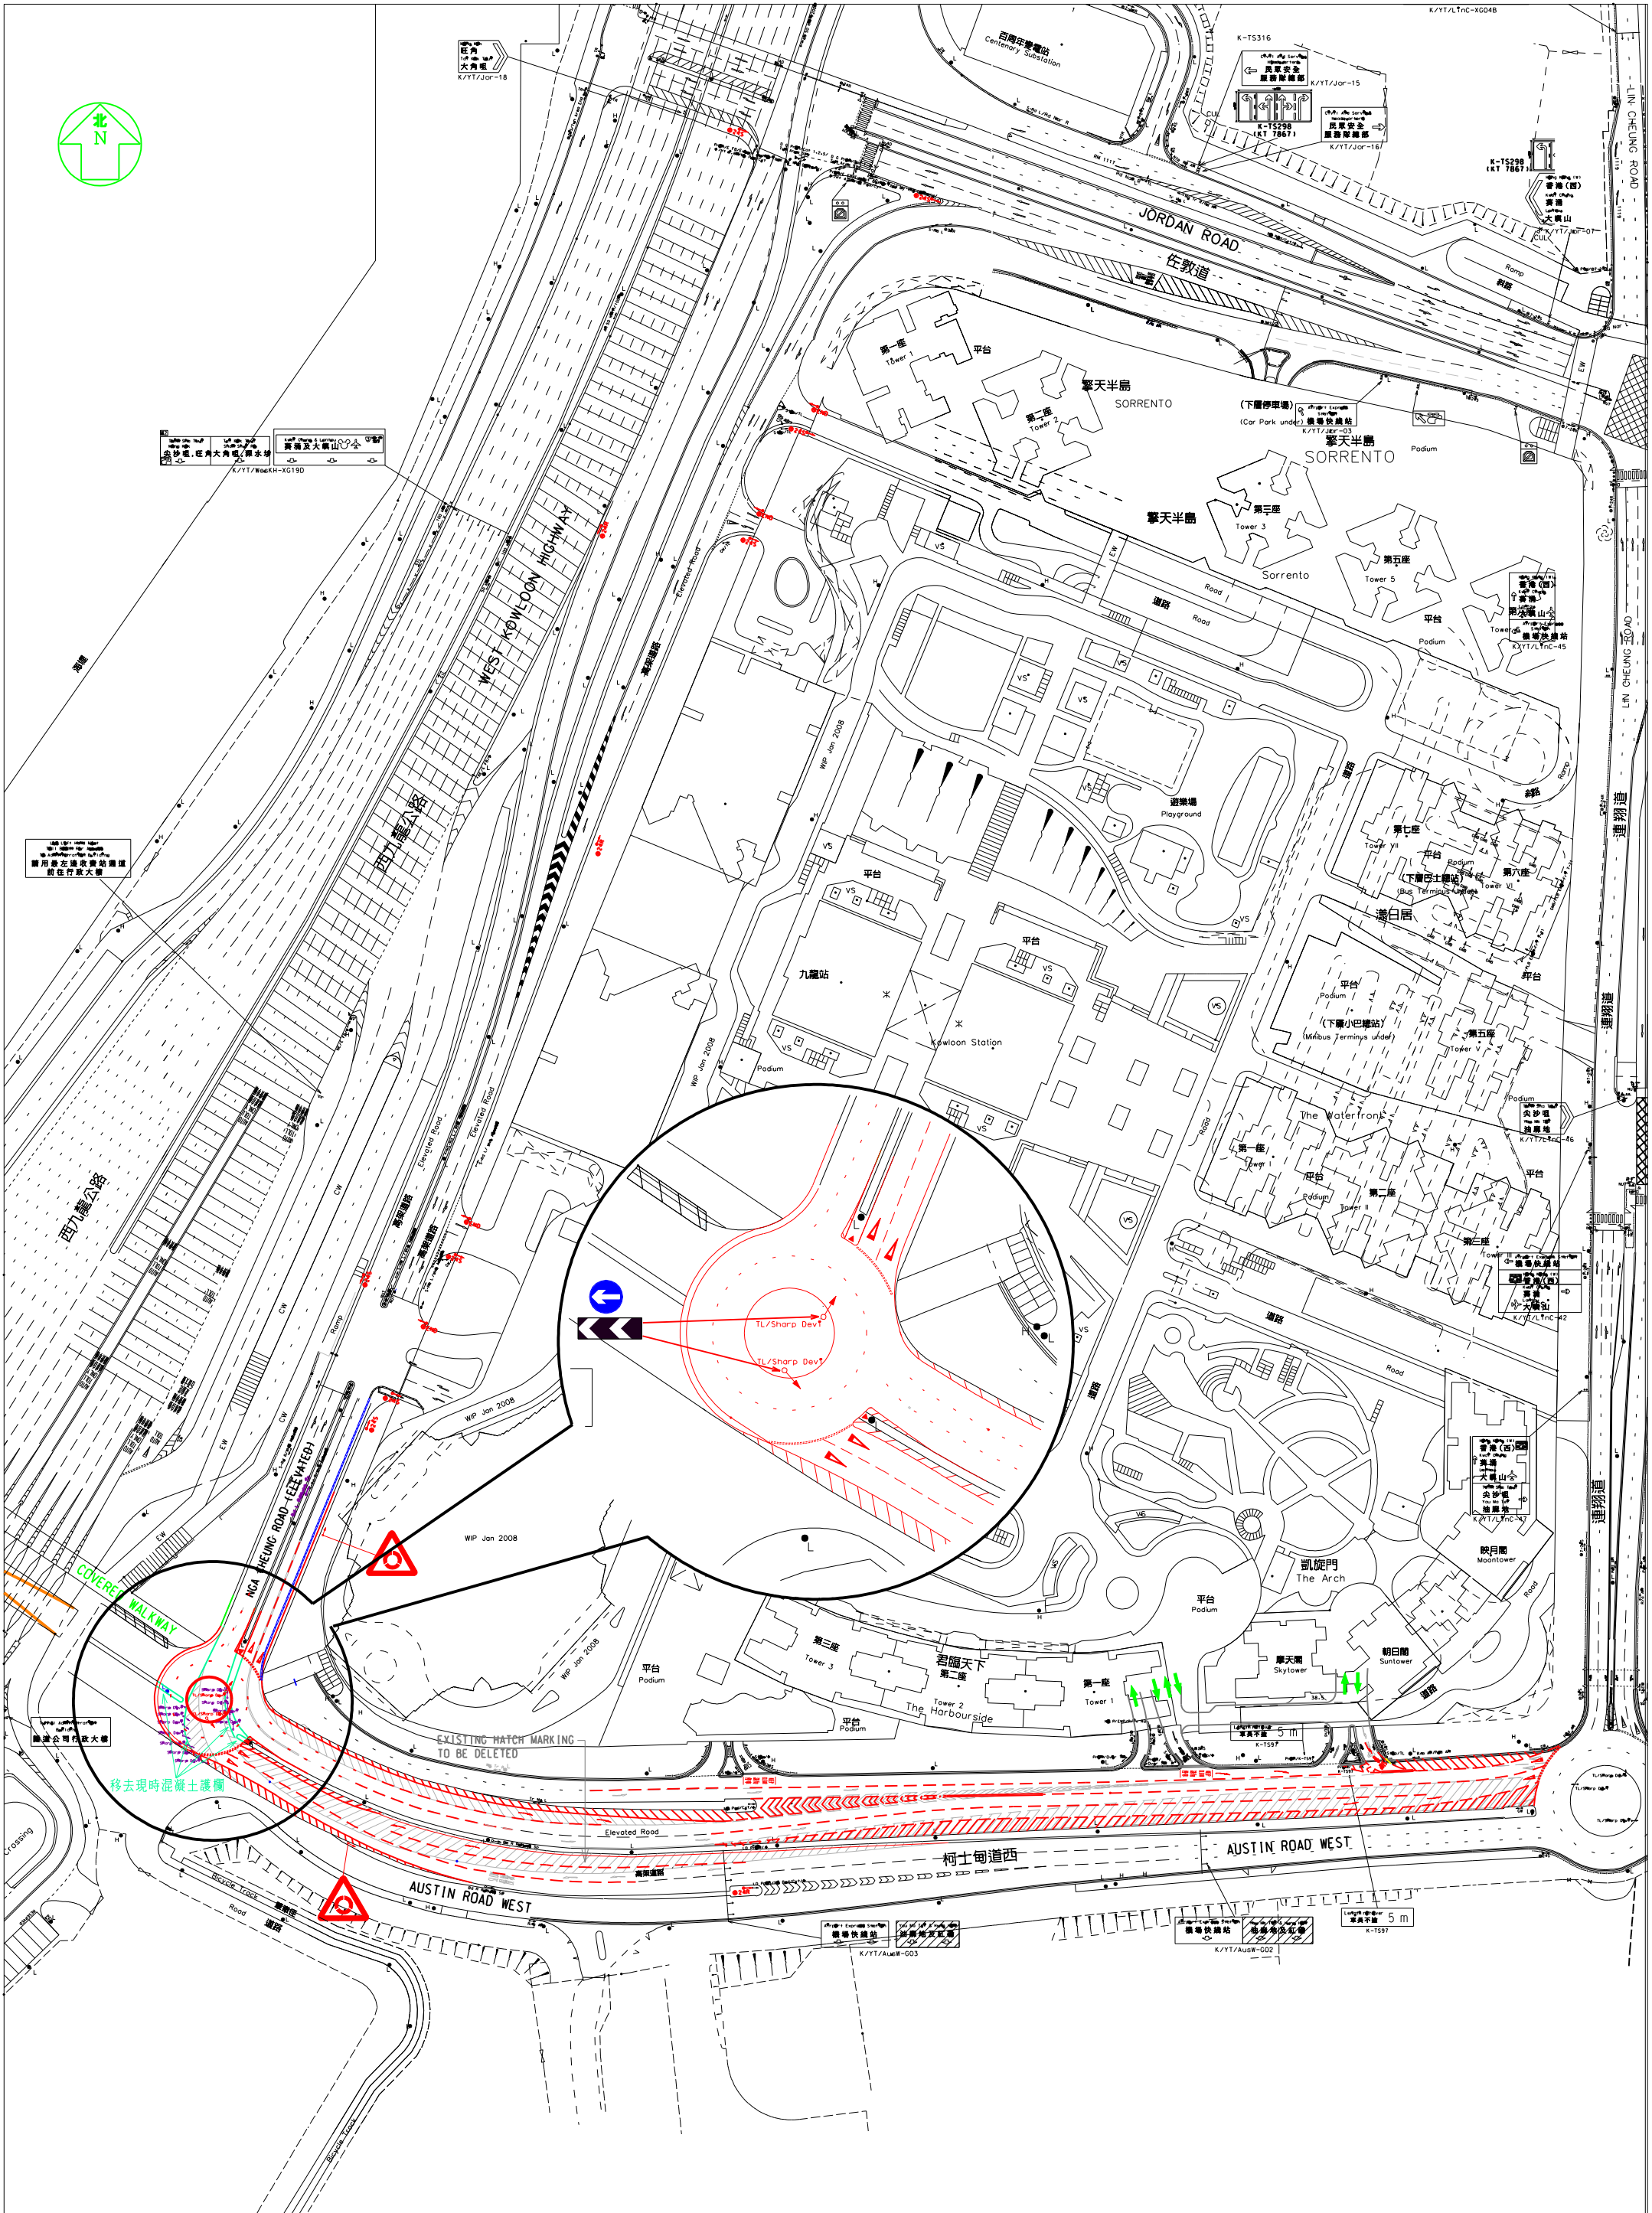


日期: 21-12-2010

圖号: K100397.01

柯士甸道西/雅翔道改善方案

比例: 1:1000 (A1 圖)

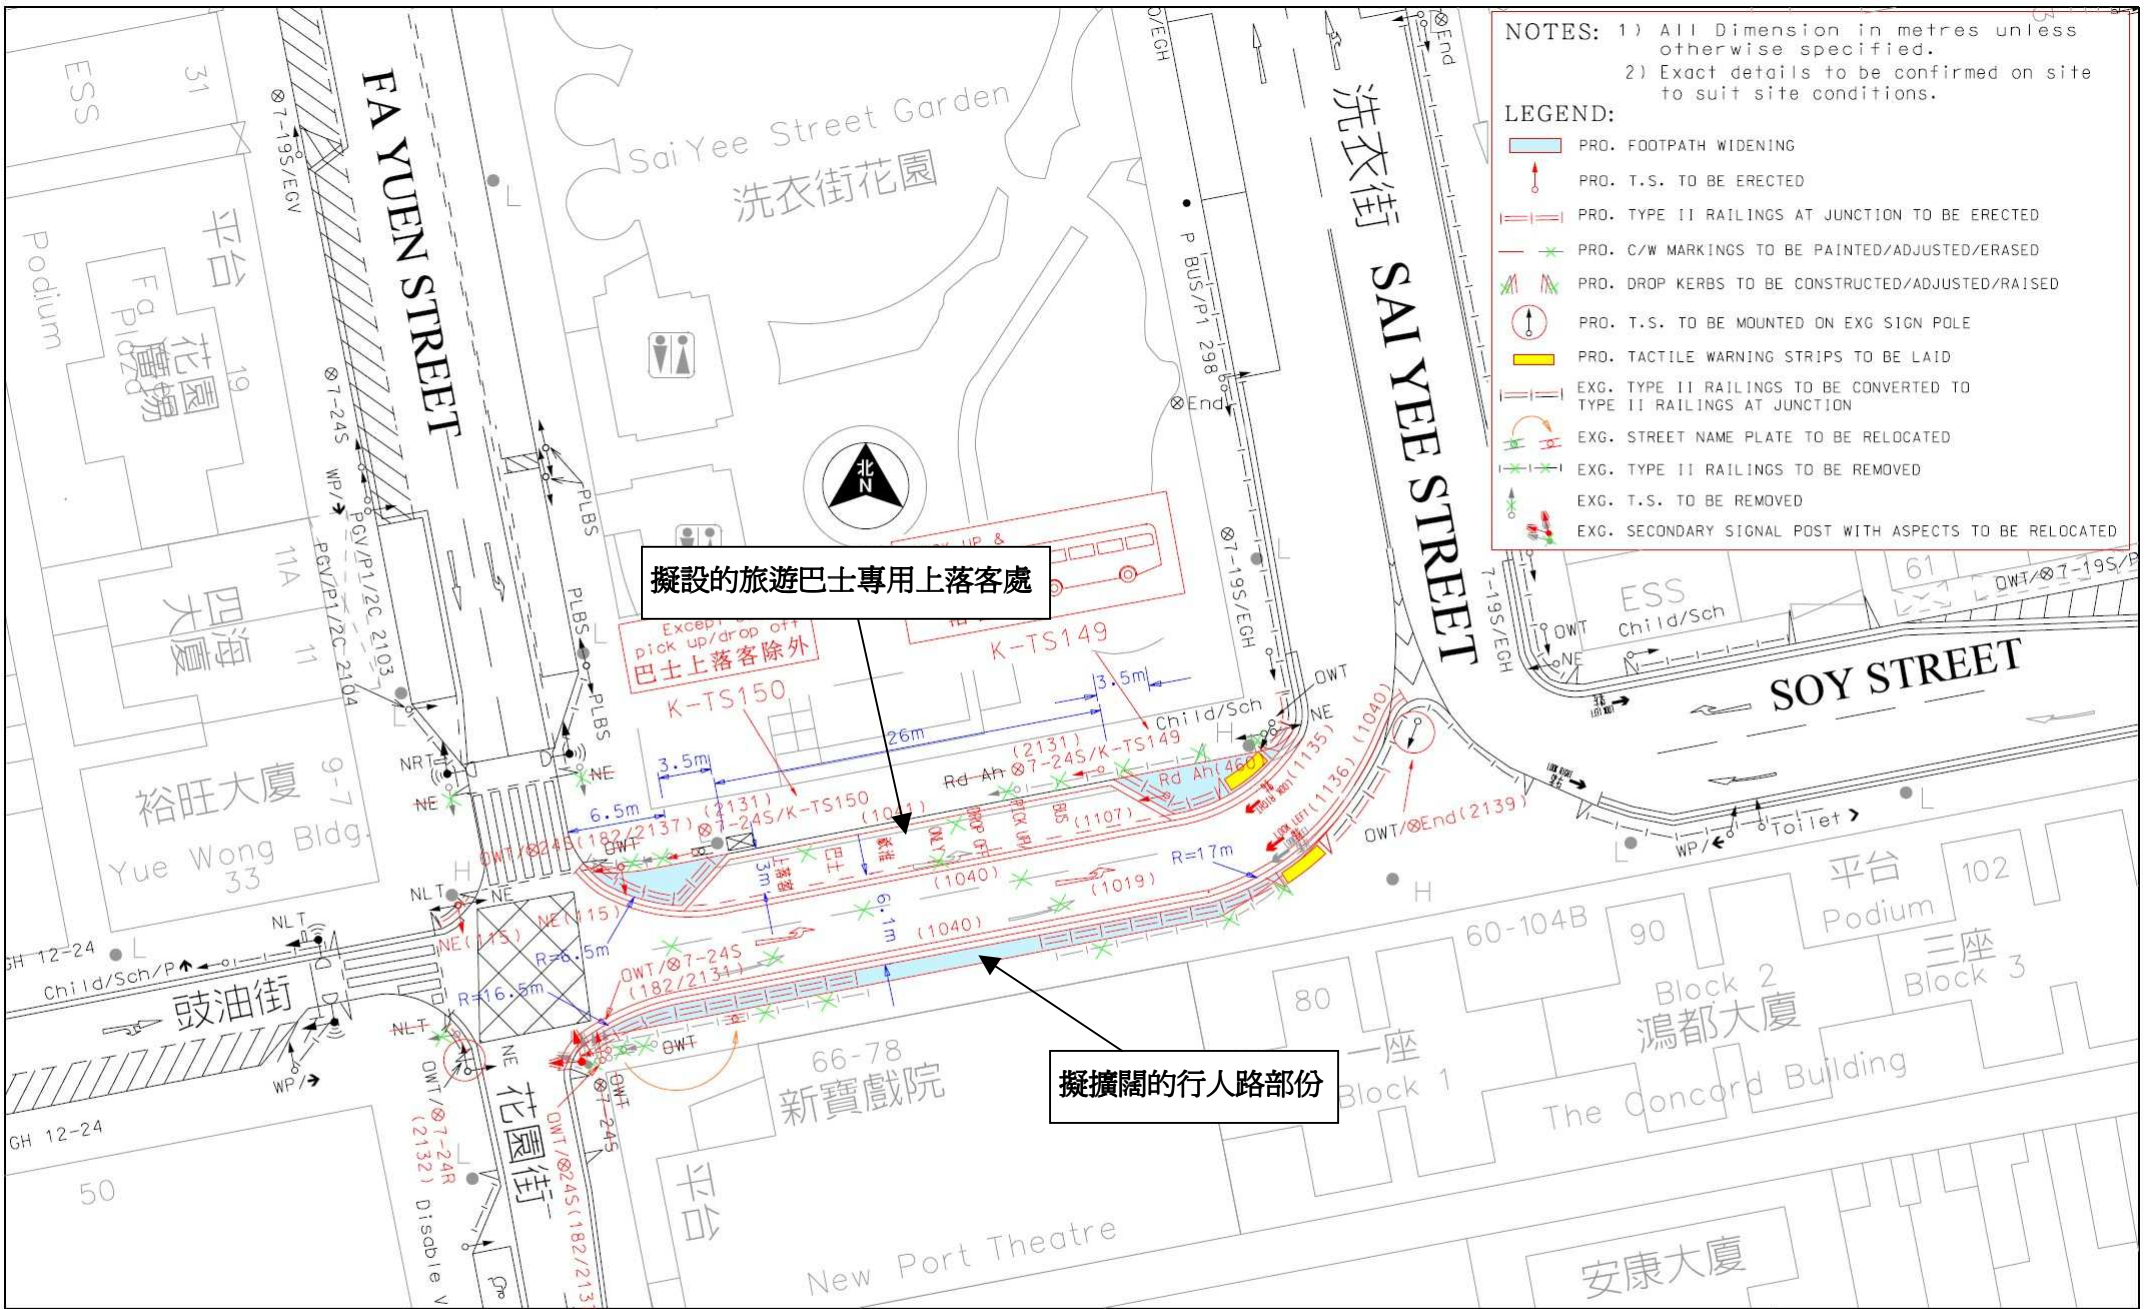

NOTES: 1) All Dimension in metres unless otherwise specified.
 2) Exact details to be confirmed on site to suit site conditions.


- LEGEND:
- PRO. FOOTPATH WIDENING
 - PRO. T.S. TO BE ERECTED
 - PRO. TYPE II RAILINGS AT JUNCTION TO BE ERECTED
 - PRO. C/W MARKINGS TO BE PAINTED/ADJUSTED/ERASED
 - PRO. DROP KERBS TO BE CONSTRUCTED/ADJUSTED/RAISED
 - PRO. T.S. TO BE MOUNTED ON EXG SIGN POLE
 - PRO. TACTILE WARNING STRIPS TO BE LAID
 - EXG. TYPE II RAILINGS TO BE CONVERTED TO TYPE II RAILINGS AT JUNCTION
 - EXG. STREET NAME PLATE TO BE RELOCATED
 - EXG. TYPE II RAILINGS TO BE REMOVED
 - EXG. T.S. TO BE REMOVED
 - EXG. SECONDARY SIGNAL POST WITH ASPECTS TO BE RELOCATED

擬設的旅遊巴士專用上落客處

擬擴闊的行人路部份


 運輸署 Transport Department	Engineer Jason CY LEE	Drawing Title PROPOSED FOOTPATH WIDENING AND BUS PICK UP & DROP OFF PLACE AT SOY STREET	Survey Sheet No. K11P19D
	Checked C.Y. CHAN		Date 3-SEP-2009
Office TRAFFIC ENGINEERING (KLN.) DIV.	Drawn P.K. LAM	Scale 1:500 (A4 SIZE) 	Drawing No. K090088.01B


建議改善現有迴旋處路標

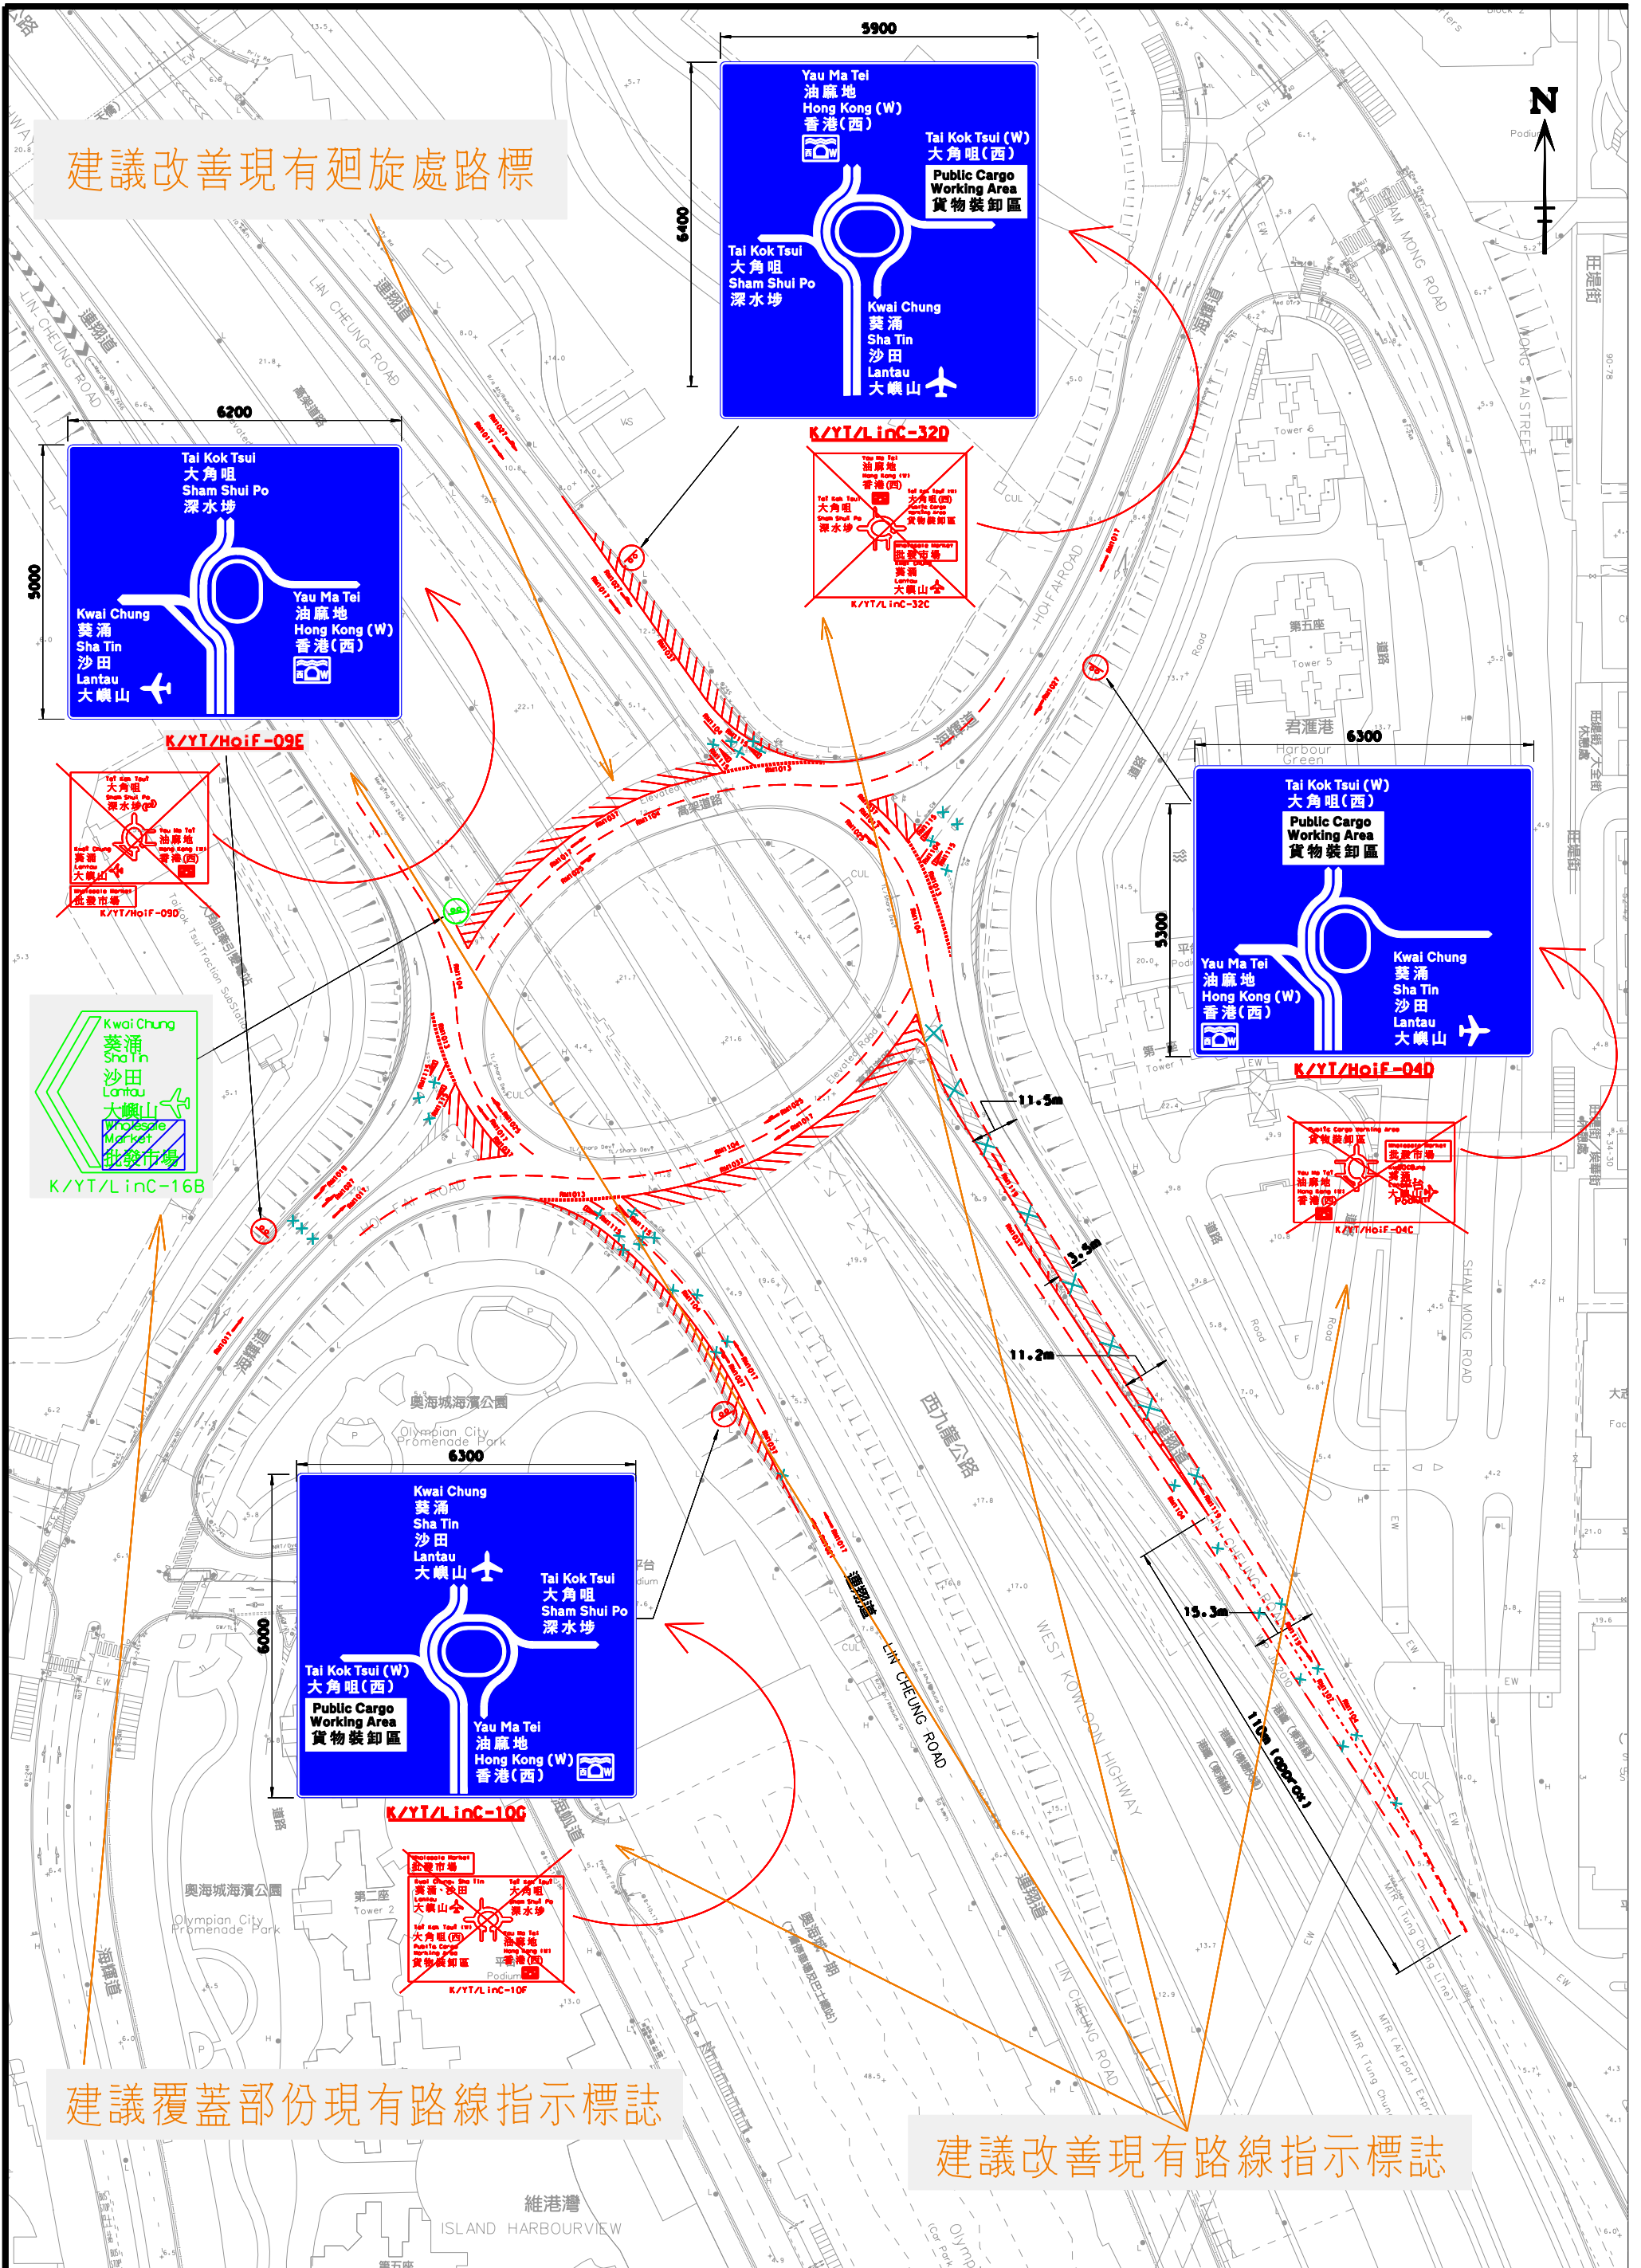

建議覆蓋部份現有路線指示標誌

建議改善現有路線指示標誌

圖號 :	K100588.02C	日期 :	14-02-2011	WRF NO.:		 運輸署 TRANSPORT DEPARTMENT
測繪圖號碼 :	K11P13D,14C,18B,19A	比例 :	1:1000(A2紙)	WR/HY/TE/KL/10/02702	WR/CS/TE/KL/10/00279	

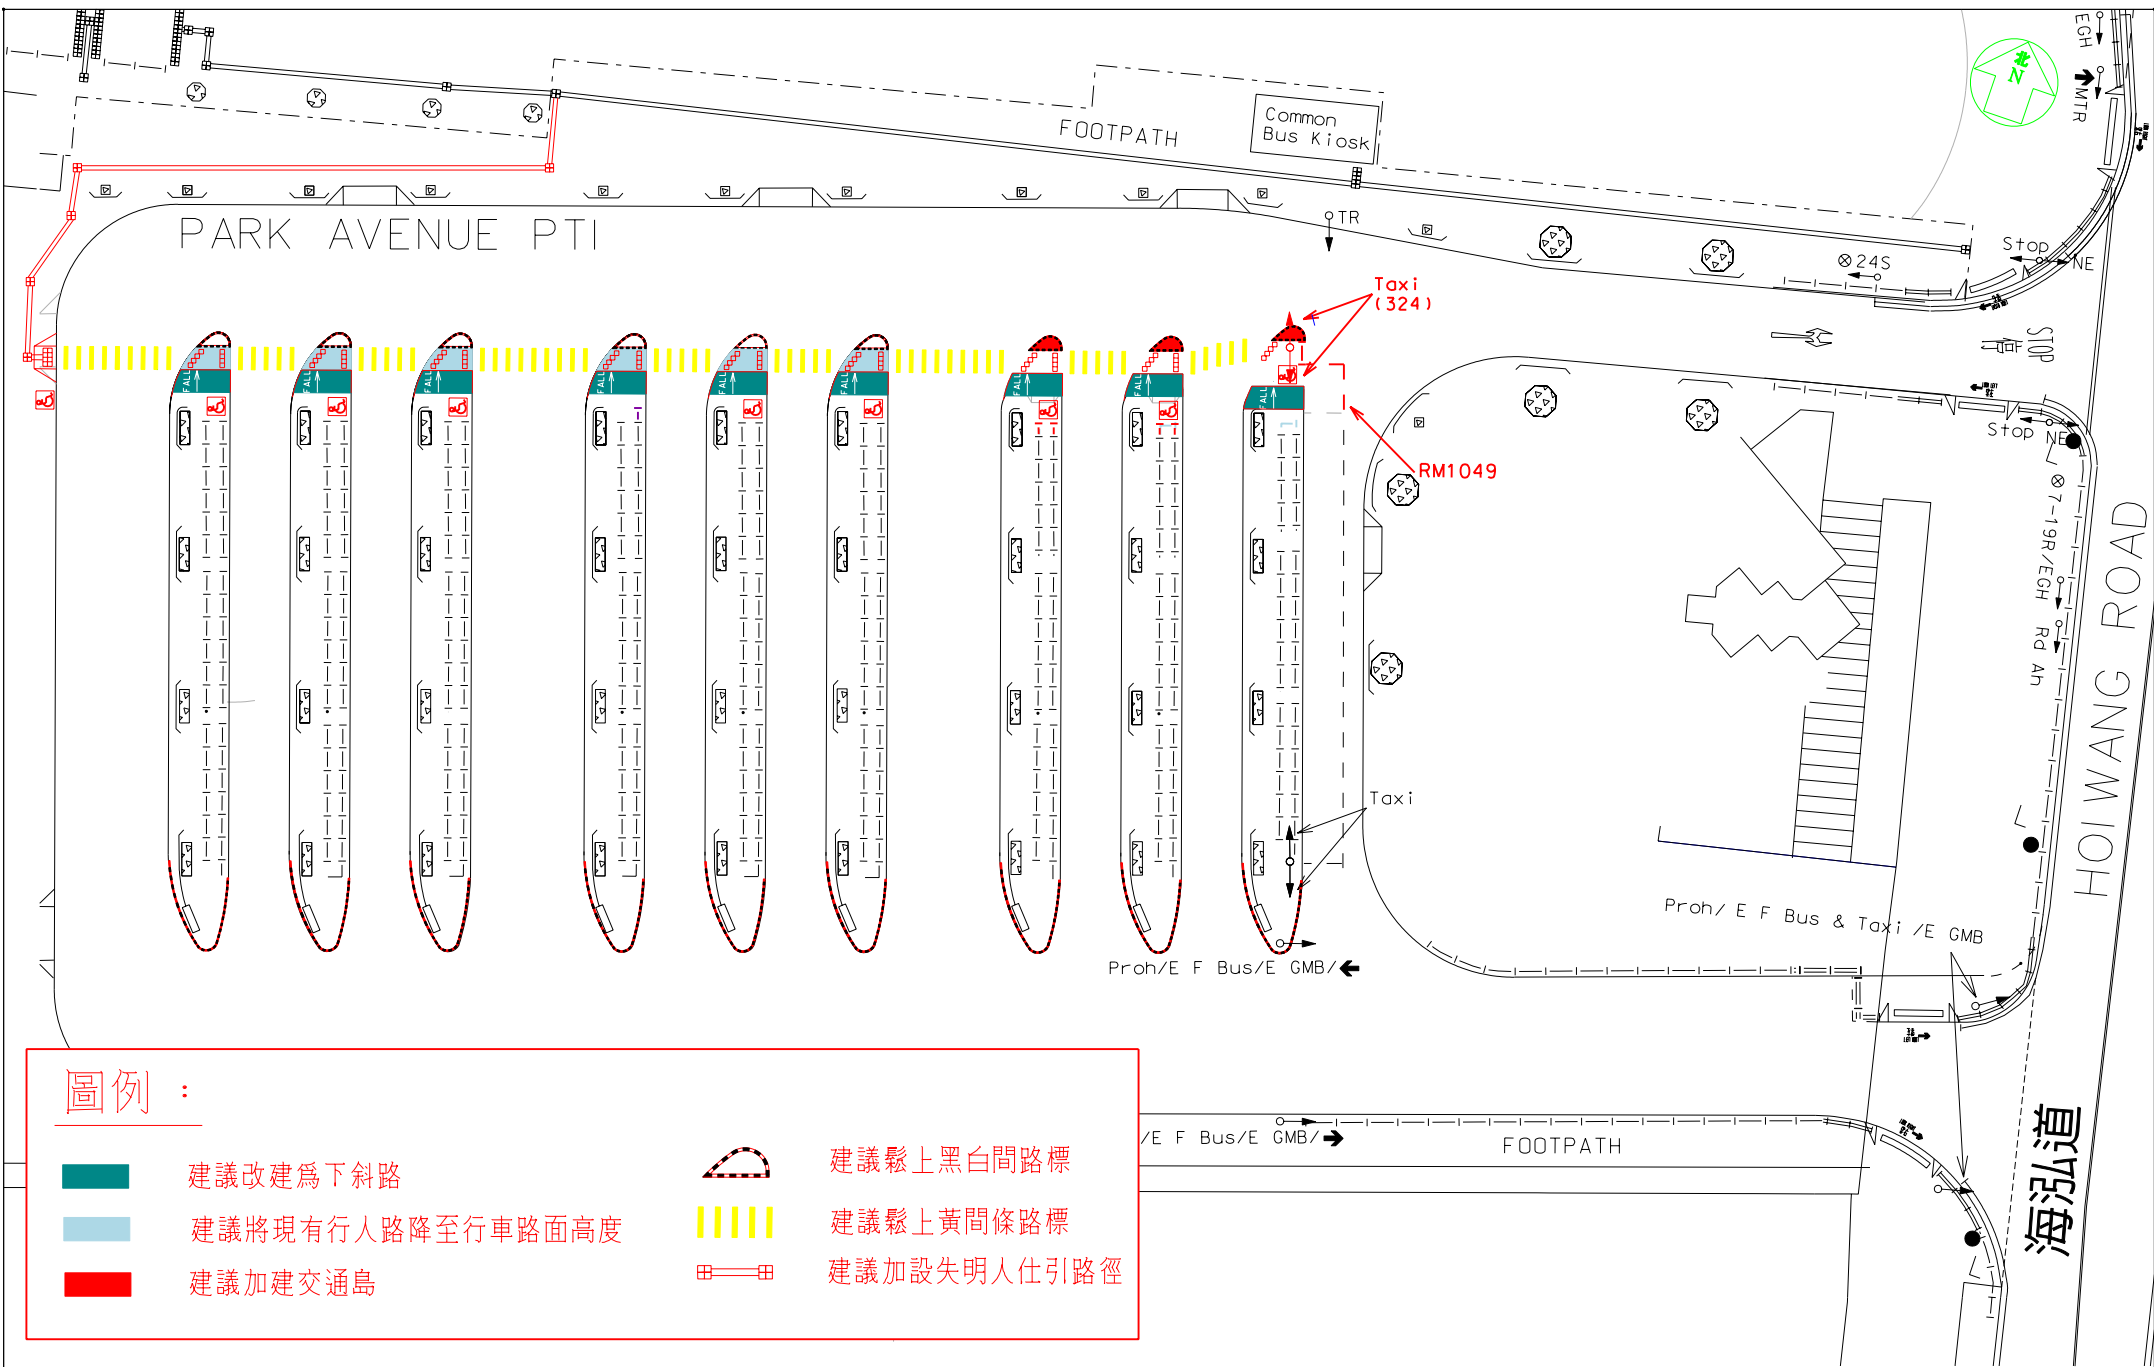

圖號： K100369.05

測繪圖號碼： K11P19C

日期： 14-02-2011

比例： 1:500(A4紙)

WRF NO.:

WR/HY/TE/KL/10/02338