

中西區區議會  
交通及運輸委員會

般咸道行車路重鋪路面工程

1. 目的

水務署擬於本年 3 月上旬在介乎興漢道及好景洋樓之間的一段般咸道行車路進行重鋪路面及廢除現有水掣井之工程，從而優化該段行車路的路面情況。本文件旨在向交通及運輸委員會介紹有關工程之安排。

2. 背景

水務署於 2014 年 6 月於中西區交通及運輸委員會會議上獲得各委員支持，在去年學校暑假期間在興漢道與好景洋樓之間的一段般咸道進行更換水管工程。該項工程已於去年學校暑假完結前順利完成，已鋪設的新水管亦已投入服務，使附近一帶的供水服務更趨穩定。

水務署原擬於 2014 年 12 月下旬之晚上在上述路段進行重鋪路面及廢除舊有水掣井之工程，從而改善及優化該段行車路的路面情況。於 2014 年 12 月 5 日以傳閱文件方式知會各委員，及後，與環境保護署進一步商洽後，認為在日間進行該項工程較為合適。故此，水務署調整施工日期至本年 3 月上旬的週日及公眾假期日間進行上述工程，其臨時交通安排已於 2015 年 1 月 7 日獲得交通管理聯絡小組原則上同意。

3. 工程簡介

於興漢道至光景臺之間一段般咸道東行線及光景臺至好景洋樓之間一段般咸道西行線進行重鋪路面工程。預計工程將於 2015 年 3 月上旬分階段在週日及公眾假期進行，施工時間為上午 8 時至下午 5 時，屆時，舊有的水掣井亦會一併廢除。

工程位置可參閱圖紙編號: 11WSD10/SK/1497A

#### 4. 臨時交通改道安排

當進行工程期間，受影響的路段將實施單線雙程行車，並以人手操作的去停牌更有彈性地管制交通流量。

#### 5. 對交通及居民的影響

工程選擇於週日及公眾假期內交通非繁忙時間進行，相信對交通的影響可減至最低。至於工程聲響方面，水務署現正向環境保護署申請相關的「建築噪音許可證」，承建商並會根據相關指引在施工期間採取適當的緩解措施以減低工程噪音對附近居民的影響。此外，聲響較大的工序如開鑿路面將於上午 10 時後才進行。

#### 6. 公眾諮詢


在施工期間，我們會設立諮詢聯絡小組及熱線電話，負責接聽及處理公眾的意見及投訴，以便作出調整及改善。

#### 附錄

圖紙編號: 11WSD10/SK/1497A

水務署

2015 年 1 月

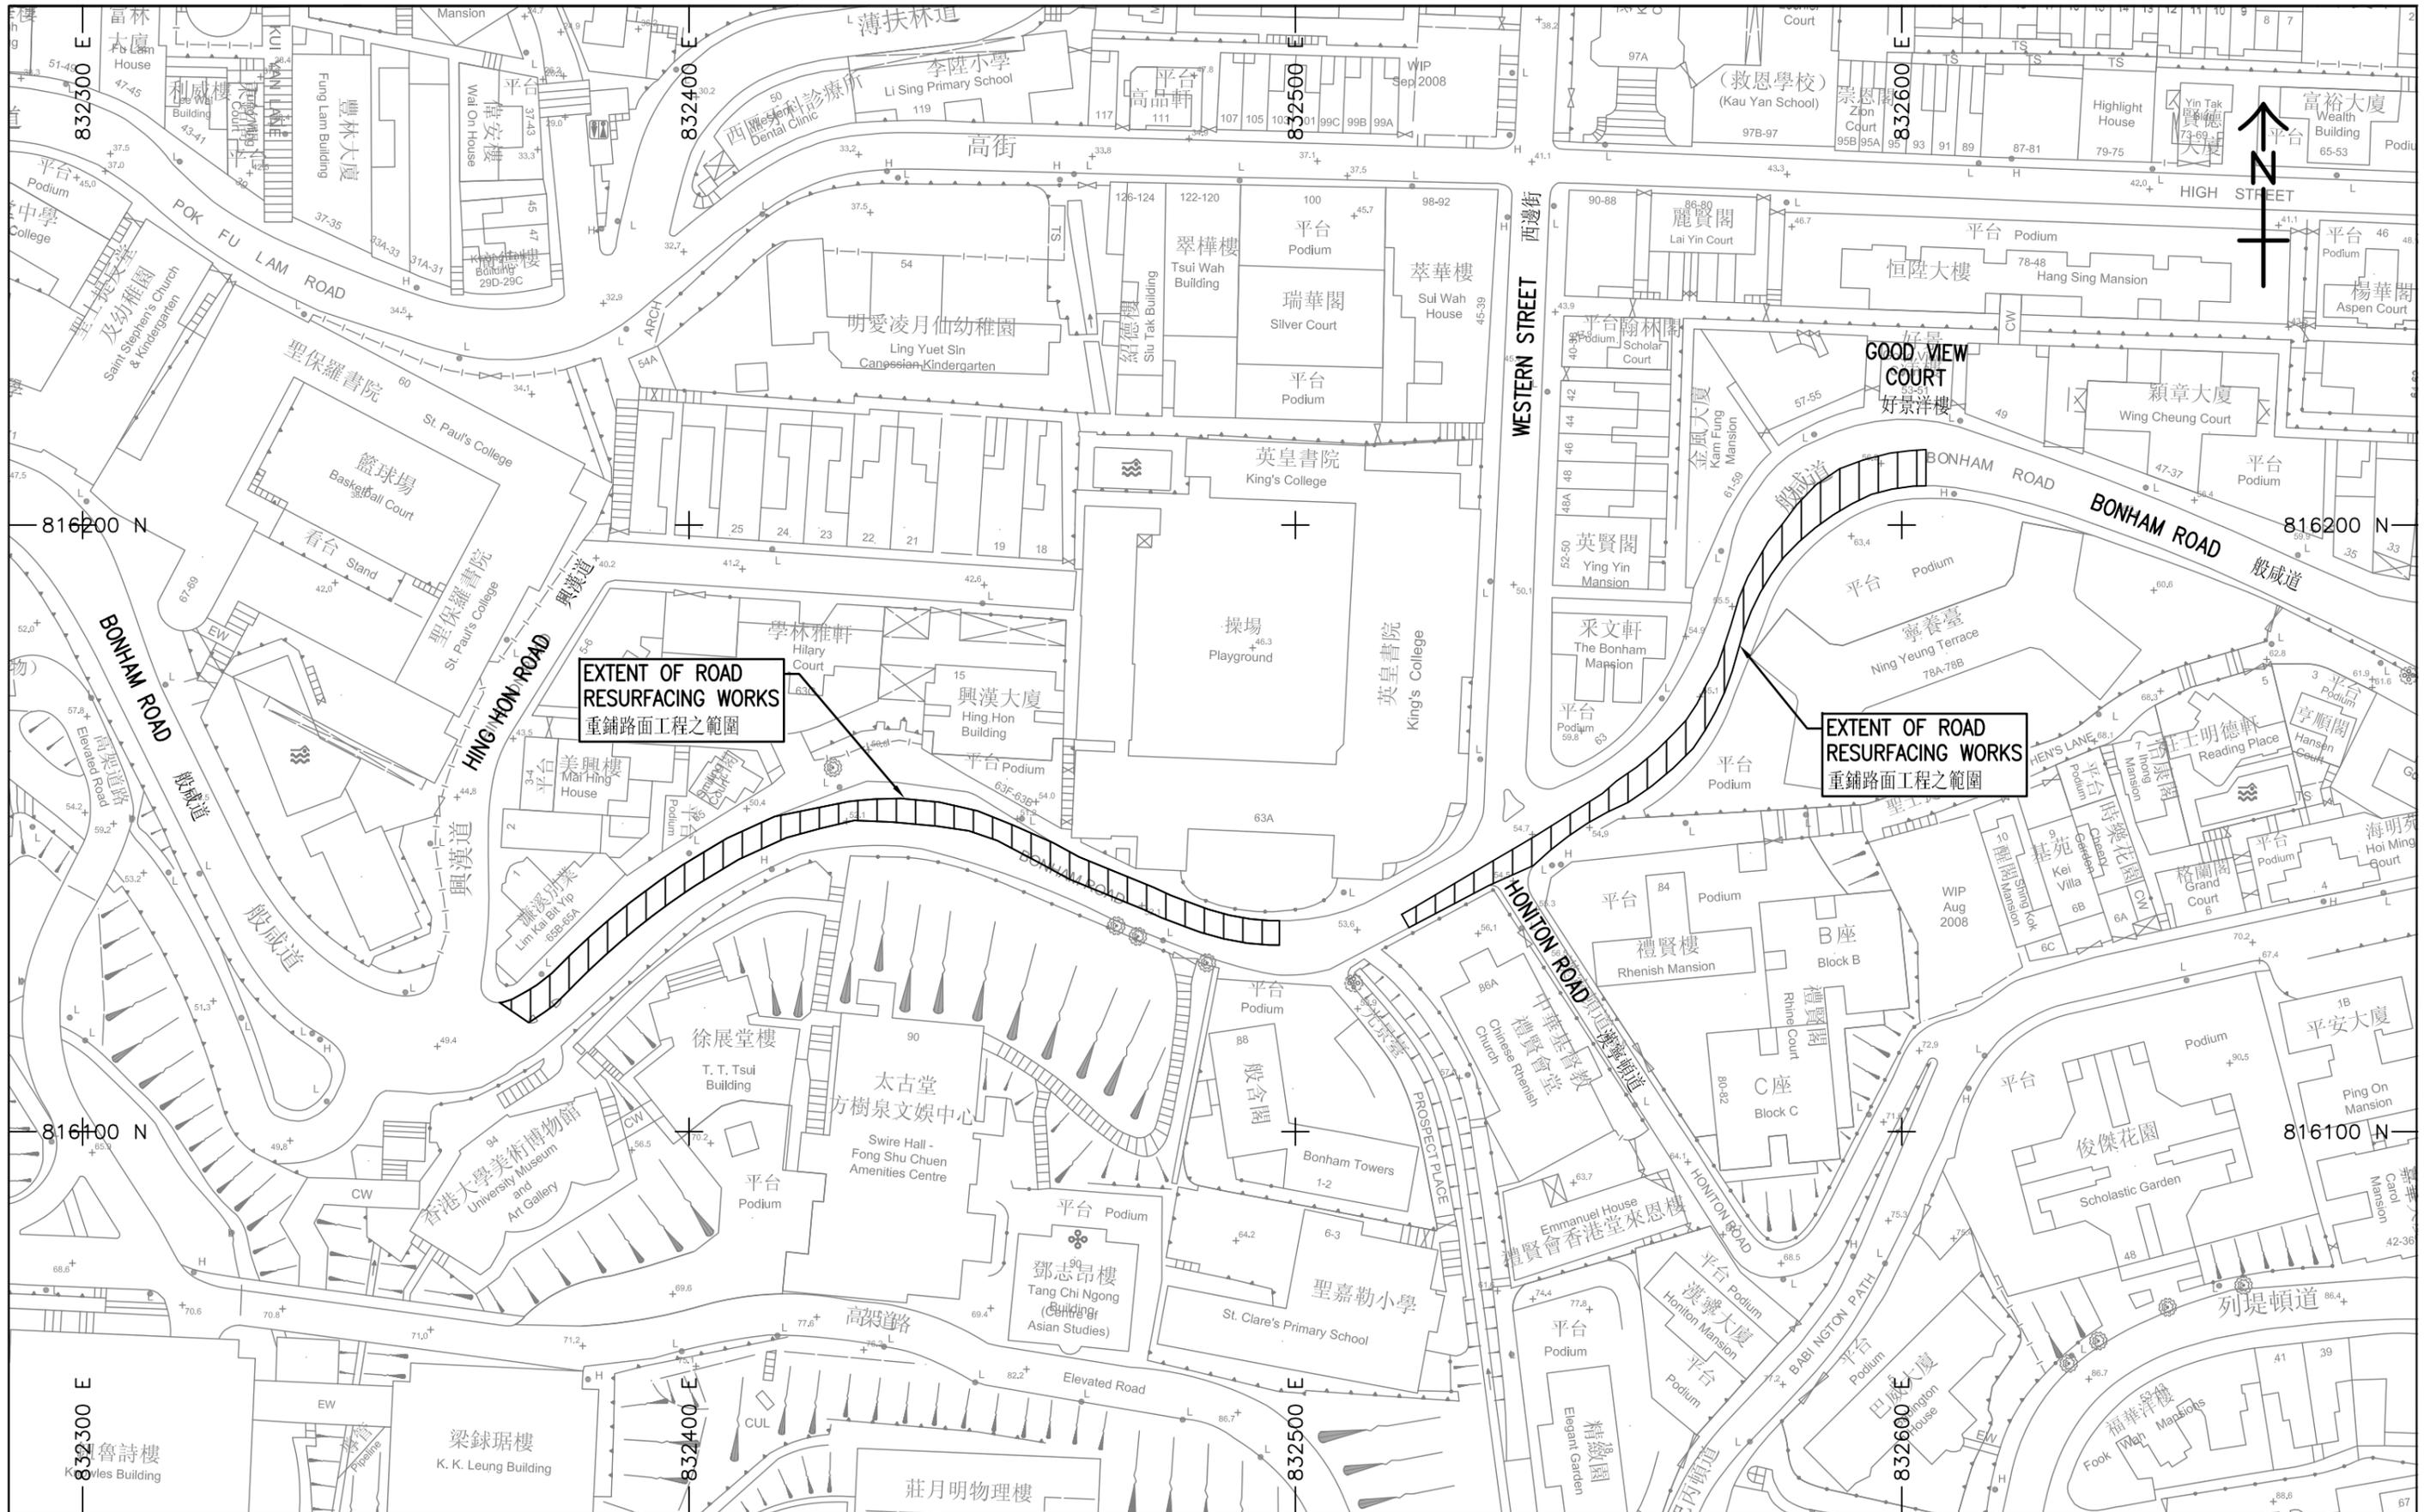

CONTRACT NO. 11/WSD/10  
 REPLACEMENT AND REHABILITATION OF WATER MAINS, STAGE 4 PHASE 1  
 - MAINS IN CENTRAL & WESTERN AND WAN CHAI DISTRICTS

合約編號 11/WSD/10  
 更換及修復水管工程第四階段第一期  
 一中西區及灣仔區水管工程

SCALE  
 比例  
 CHECK  
 覆核

1:1000 (A3)  
 CC

DATE  
 日期  
 DRAWN  
 繪圖

12/01/2015  
 KY

DRAWING TITLE  
 PROPOSED ROAD RESURFACING WORKS AT BONHAM ROAD BETWEEN HING HON ROAD AND GOOD VIEW COURT  
 擬於興漢道及好景洋樓之間的般咸道的重鋪路面工程

(SHEET 1 OF 1)

JOB NO.  
 工程項目編號

60050541

DRAWING NO.  
 圖紙編號

11WSD10/SK/1497

REV.  
 A