

前堅尼地城焚化爐、屠房及毗鄰用地土地除污工程

引言

1. 本文件旨在向中西區區議會簡報「前堅尼地城焚化爐、屠房及毗鄰用地土地除污工程」相關研究及設計的最新進展。(擬議除污工程位置圖可見於**附錄一**)

背景

2. 隨著堅尼地城焚化爐及屠房的關閉，政府於 1999 年委託土木工程拓展署(簡稱「土拓署」)推展上述設施及其毗鄰用地的拆卸及土地除污工程。根據《環境影響評估條例》(第 499 章)附表 2 第 II 部第 3 項，上述工程的焚化爐拆卸屬於指定工程項目，當局須就相關擬議工程進行環境影響評估(下稱「環評」)。土拓署已於 2002 年完成上述項目的環評報告¹，並於 2009 年完成拆卸焚化爐及屠房等構築物。其後，土拓署展開有關土地除污工程的補充環評報告²，該報告於 2015 年獲得審批。

3. 2017 年，城市規劃委員會(簡稱「城規會」)因應公眾就《堅尼地城及摩星嶺分區計劃大綱草圖編號 S/H1/20》提出的申述及意見，修訂了相關大綱草圖上部分的土地用途。故此，土拓署需按照城規會決定重新檢視有關項目的土地除污工程方案。

最新進展

4. 檢視除污工程方案的顧問合約已經於 2020 年 5 月開展，其重點範疇如下：

- 檢視合適的土地污染整治標準；
- 檢視需要處理的泥土數量；
- 檢視該用地內臨時社區設施於工程期間的安排(當中包括

¹ 登記冊編號 AEIAR-058/2002
http://www.epd.gov.hk/eia/register/report/eiareport/eia_0642001/index.htm

² 登記冊編號 AEIAR-188/2015
http://www.epd.gov.hk/eia/register/report/eiareport/eia_2262014/HTML/index.htm

- 中西區民政事務處擬建的臨時海旁休憩用地)；
- 制訂除污工程的次序及施工方案；及
- 研究除污工程對環境的影響，並建議合適的環境緩解及監測措施。


相關的顧問工作並不涉及該用地將來土地用途的更改或用地內設施的詳細設計。

5. 現時顧問正在審視項目背景及整合現有資料，以作進一步研究合適的除污工程方案。當有初步的除污方案，我們會適時諮詢中西區區議會意見。

結語

6. 請議員備悉文件內容。

土木工程拓展署
二零二零年六月

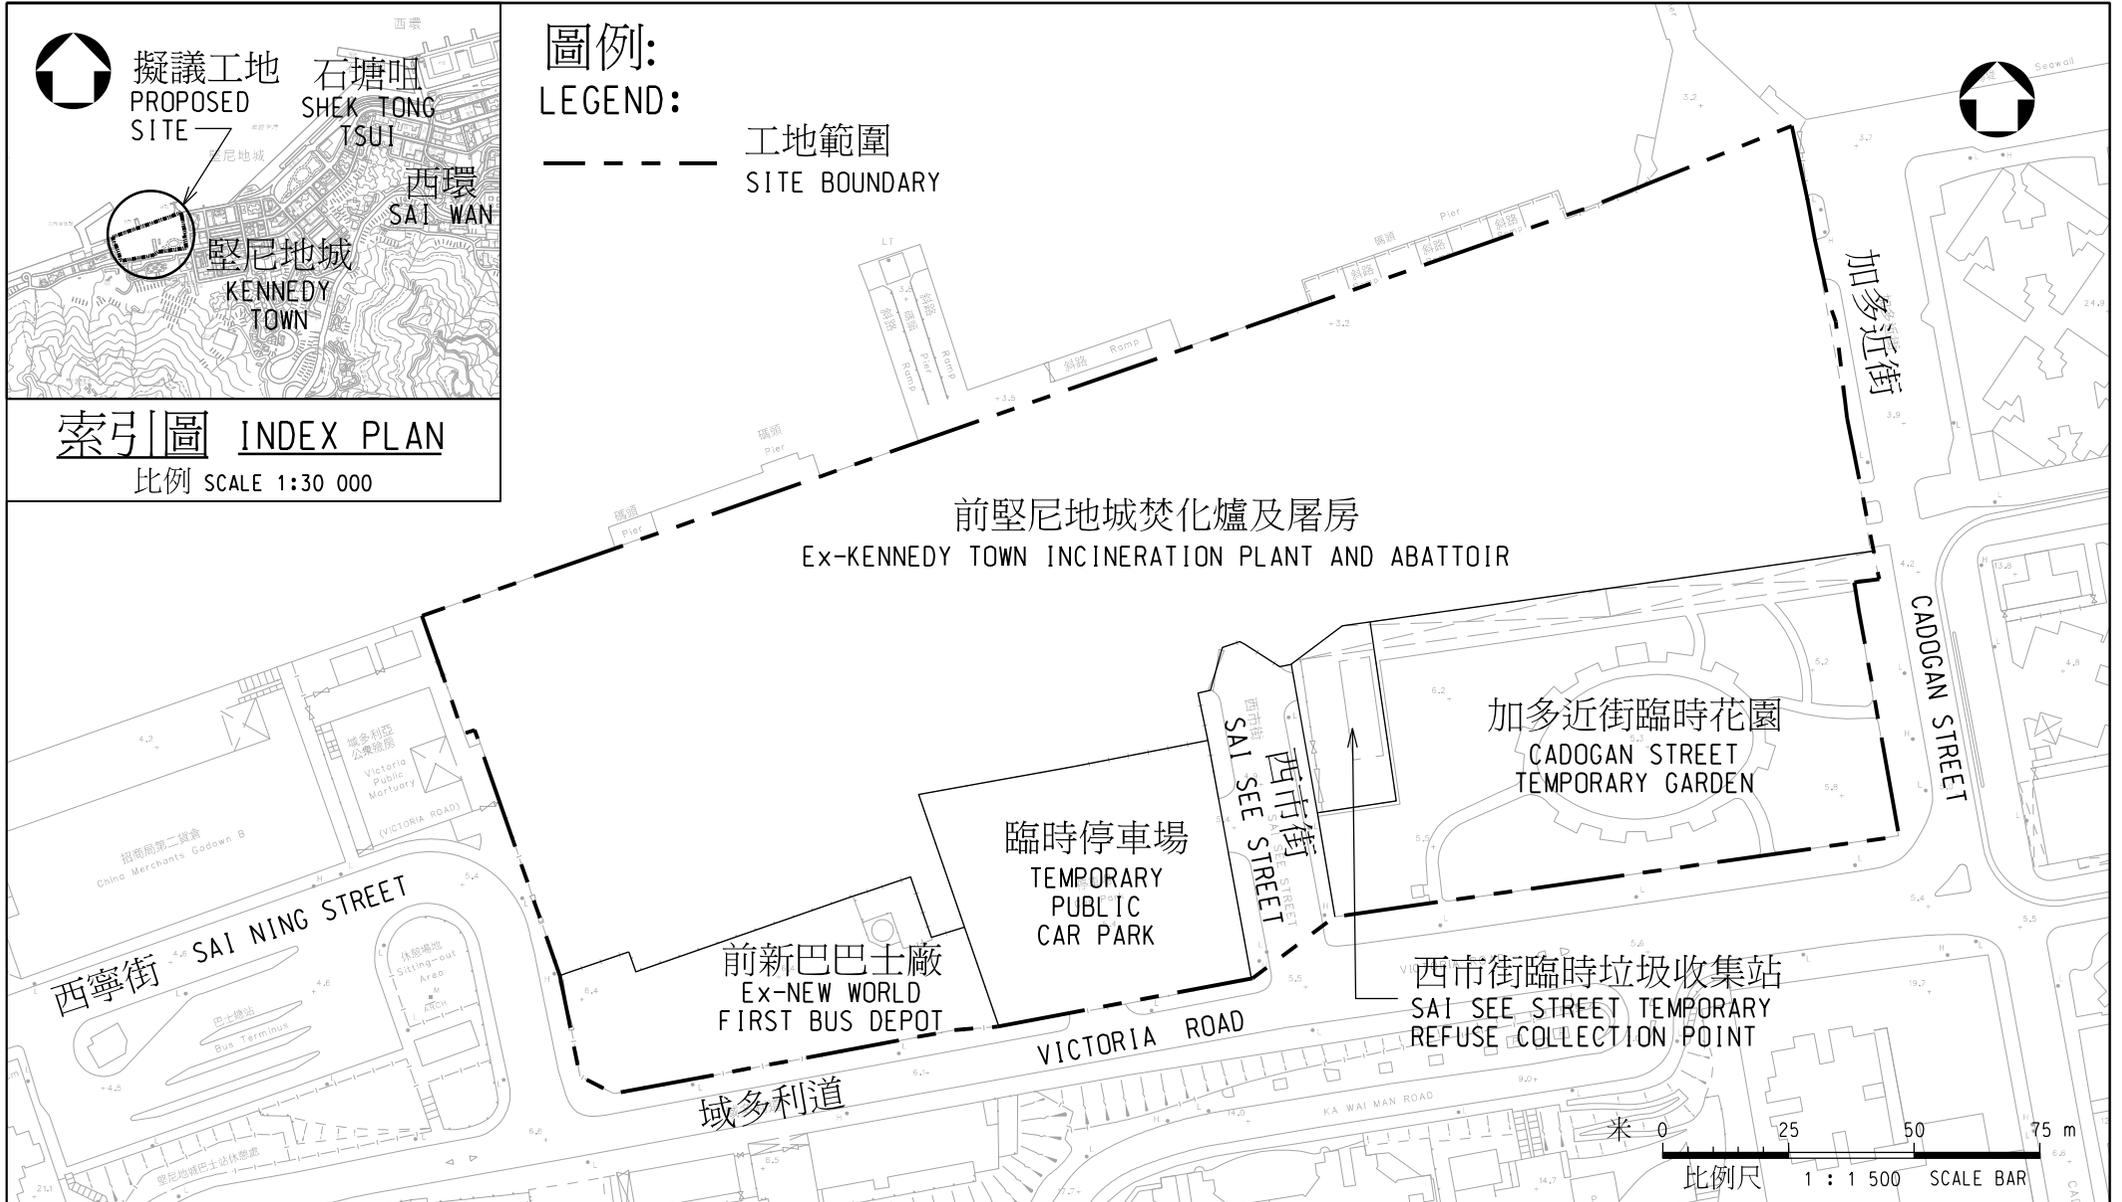

圖則名稱 drawing title

前堅尼地城焚化爐、屠房及毗鄰用地土地除污工程
 GROUND DECONTAMINATION WORKS AT THE SITE OF EX-KENNEDY TOWN
 INCINERATION PLANT/ABATTOIR AND ADJOINING AREA

圖號 drawing no. SDW/KTDW/SK003
 比例 scale 1:1500

辦事處 office
 土木工程處 專責事務(工程)部
 SPECIAL DUTIES (WORKS) DIVISION
 CIVIL ENGINEERING OFFICE

 土木工程拓展署
 CIVIL ENGINEERING AND
 DEVELOPMENT DEPARTMENT