

康樂及文化事務署
山道天橋休憩處翻新工程
工程計劃及設計概念匯報

目的

本文件向委員介紹康樂及文化事務署（康文署）擬在山道天橋休憩處進行翻新工程，並聽取委員對工程最終設計的意見。

背景

2. 康文署聯同建築署及信言設計大使，於康文署轄下四個人流眾多的小型戶外康樂場地，進行設施翻新工程，並注入創新設計和藝術元素，以改善舊有的公共空間。中西區的山道天橋休憩處，是推行是次工程計劃的其中一個康樂場地。工程由信言設計大使的年青設計師提供義務設計大綱，並由建築署進行翻新工程。

3. 康文署曾於二零一九年二月二十一日舉行的第六次文化康樂及社會事務委員會會議中初步介紹山道天橋休憩處的翻新工程，獲委員一致支持推行上述的「山道天橋休憩處翻新工程」。相關政府部門與信言設計大使已參考各委員在上述會議中提出的意見，並在技術上可行下的情況下，相應地優化設計方案。

山道天橋休憩處

4. 山道天橋休憩處位於山道及皇后大道西交界的天橋底下，面積約314平方米，現時場地以靜態的休憩設施為主，當中包括棋枱、蔭棚、座椅及綠化帶。有關翻新工程擬議的範圍如下：

- a) 加設燈光及多用途構架
- b) 更換地磚
- c) 重新佈置座椅及枱
- d) 改善園景設計

設計概念

5. 山道天橋休憩處會重新佈局，改善棋枱、座椅、燈光和園景設計，令休憩處更開揚舒適，並加入歷史元素，連結社區內的長者及街坊。
6. 場地主要為長者及街坊使用，與毗鄰的行人道、商舖及街道以植物花床分隔，以致現時提供的座椅有限及光線不足。是次設計透過重新佈置場地座椅位置以增加座椅數量，亦會維持原有的枱的數量。此外，園景設計將休憩處及隔壁的行人道打通，亦會改善綠化空間範圍，令休憩處更開揚舒適，為市民提供一個休憩的歇腳點。整體而言，設計旨在支持公眾在休憩空間進行更多元活動。
7. 設計會以不減少地面空間的原則來優化休憩處之特色－在高位置/天橋底加設具有照明功能的多用途構架。是次設計的概念以「山道有山」為主題，立面來看勾勒出山的形態；平面來看穿梭休憩處不同的區域。市民亦可於構架上掛上小型裝置、燈籠等，塑造出屬於社區的區間，為更廣泛的用戶群提供吸引的休憩空間。有關初步設計大綱圖則見附件。

工程時間表及費用

8. 待設計落實後，將儘快落實工程細節及開展翻新工作，並預計於2020/21年完成。所需工程費用約為六百萬元，有關開支由政府支付。


意見徵詢

9. 請委員就工程最終設計發表意見。

康樂及文化事務署
中西區康樂事務辦事處
2020年3月


山道天橋休憩處翻新工程

Before and After Renovation 翻新前後

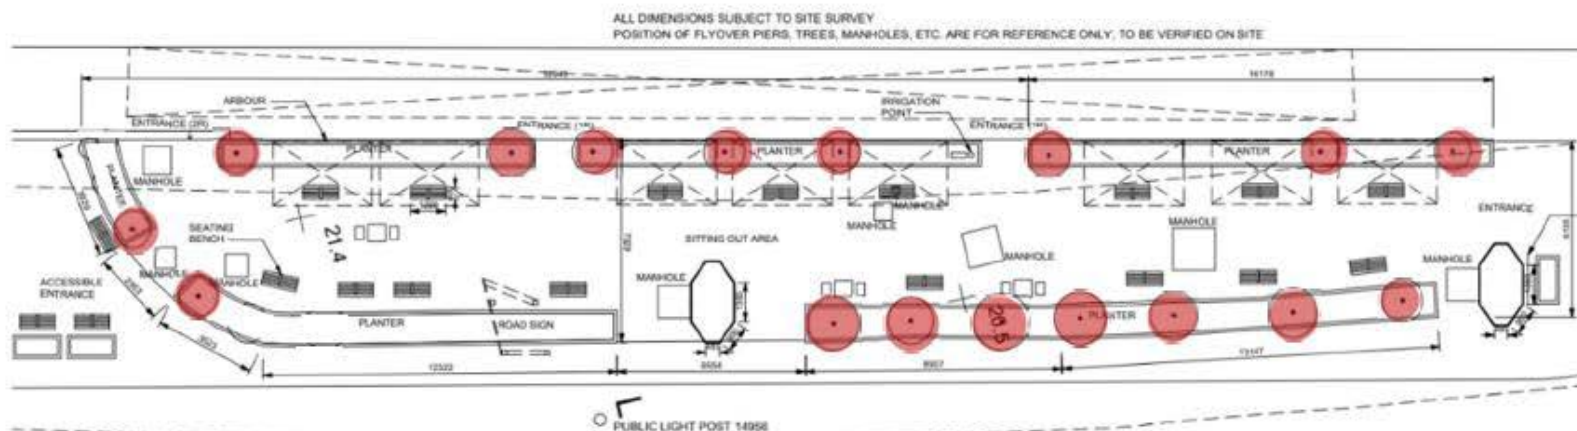

Existing Design

Greenery Area 綠化面積	85 m ²
Seating 座位數目	40
Open Space 公共空間	198 m ²
Table 枱	3
Tree and Tall Shrubs 樹木及高灌木數目	17

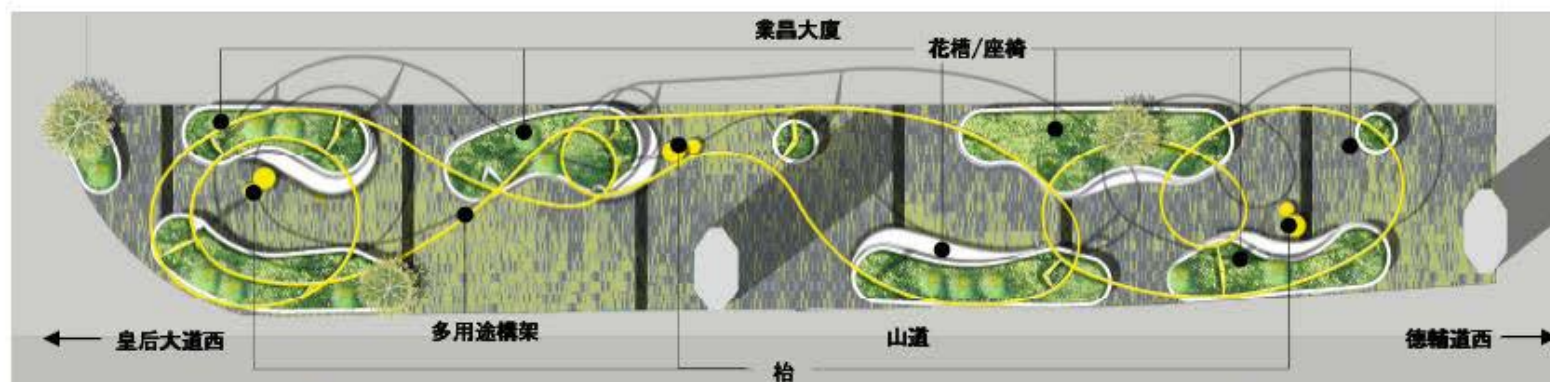

New Design

Greenery Area 綠化面積	86 m ²
Seating 座位數目	51
Open Space 公共空間	198 m ²
Table 枱	3
Tree and Tall Shrubs Replanted*	17

Remark * : "The removal/ transplanting of existing trees/ tall shrubs will be assessed and monitored by qualified arborists to ensure that trees properly preserved and no trees are unnecessarily felled
備註* : 有關樹木移除及移植的安排將由合資格樹藝師進行評估和監察以確保樹木得到適當護理及不會被不必要地移除。