


整體規劃藍圖  
MASTER LAYOUT PLAN

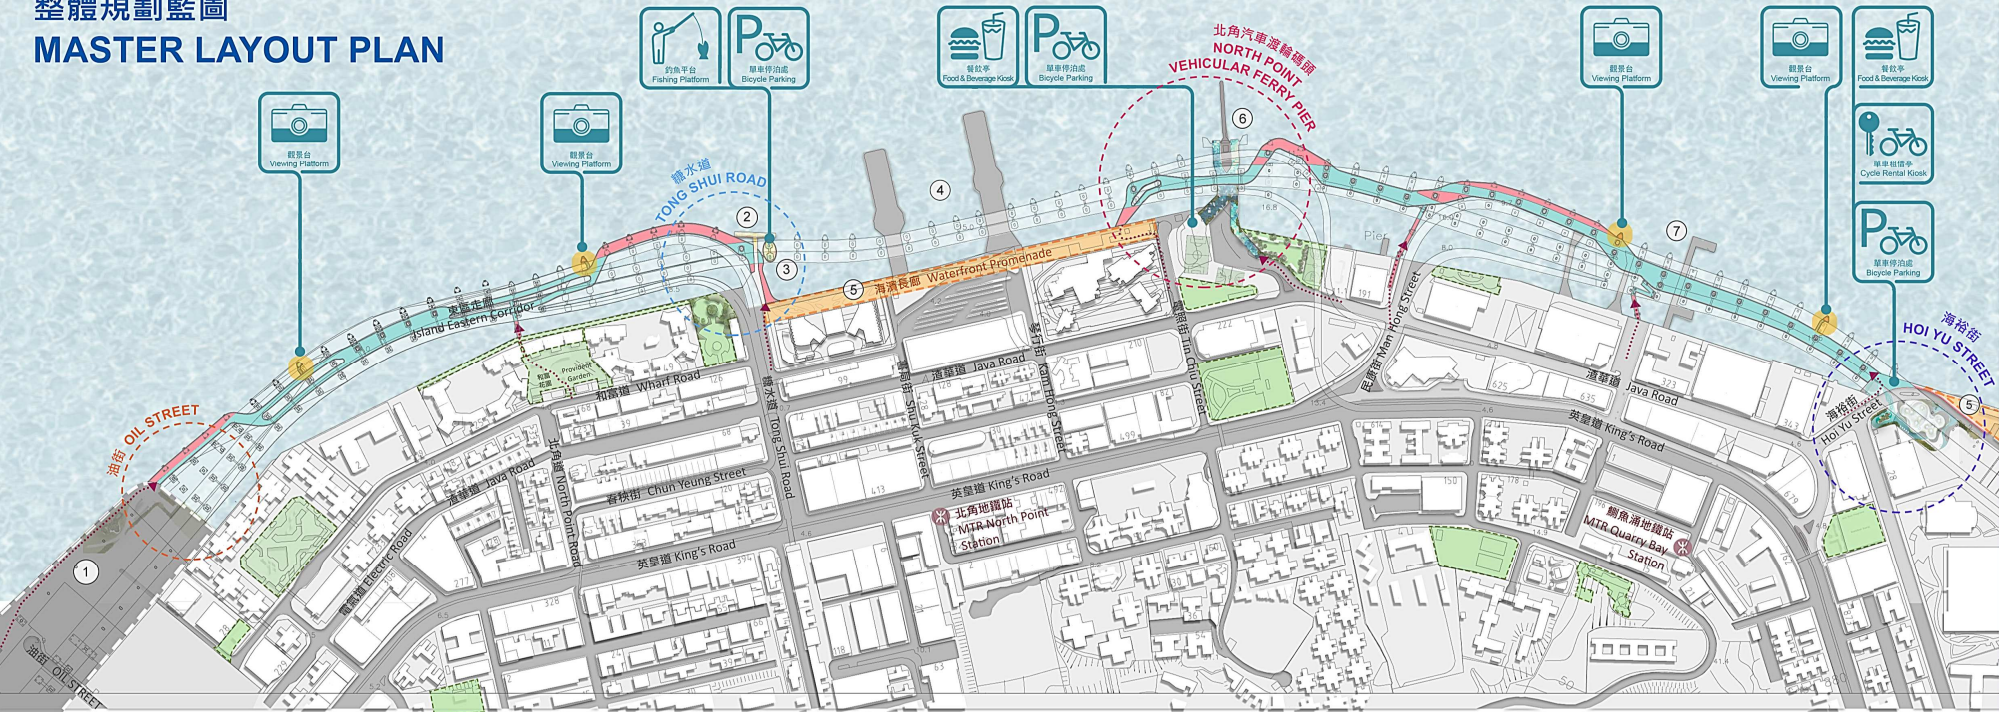

圖例 LEGEND

- 東區走廊結構下之行人板道 Boardwalk underneath IEC Footprint
- 東區走廊結構以外之行人板道 Boardwalk outside IEC Footprint
- 行人板道入口 Proposed Boardwalk Access
- 觀景台 Viewing Platform
- 活動點 Activity Node
- 現有主要休憩用地 Major Existing Open Space

- ① 《灣仔北及北角海濱城市設計研究》中將來的海濱休憩用地 Future Waterfront Open Space under the Urban Design Study for the Wan Chai North and North Point Harbourfront Areas
- ② 現有公眾碼頭 Existing Public Pier
- ③ 擬議釣魚平台 Proposed Fishing Platform
- ④ 北角渡輪碼頭 North Point Ferry Pier
- ⑤ 已規劃的海濱長廊 Planned Waterfront Promenade
- ⑥ 現有北角汽車渡輪碼頭 Existing North Point Vehicular Ferry Pier
- ⑦ 北角(消防處)碼頭 North Point (Fire Services Department) Pier



行人板道立面圖  
BOARDWALK ELEVATION  
(只作參考)  
(for reference only)