



# 香港中國婦女會中學 部分重建及改建工程

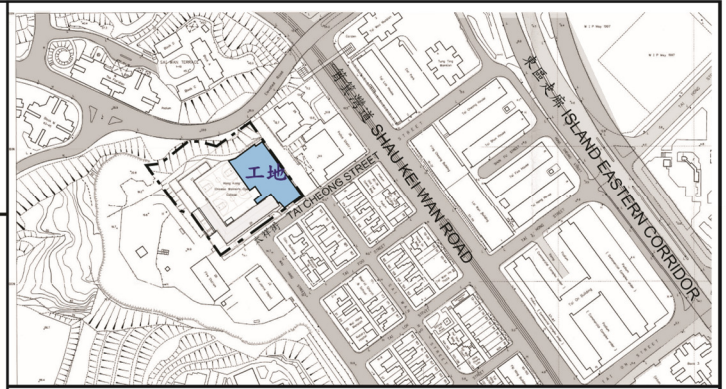

位置圖

比例 1:10000

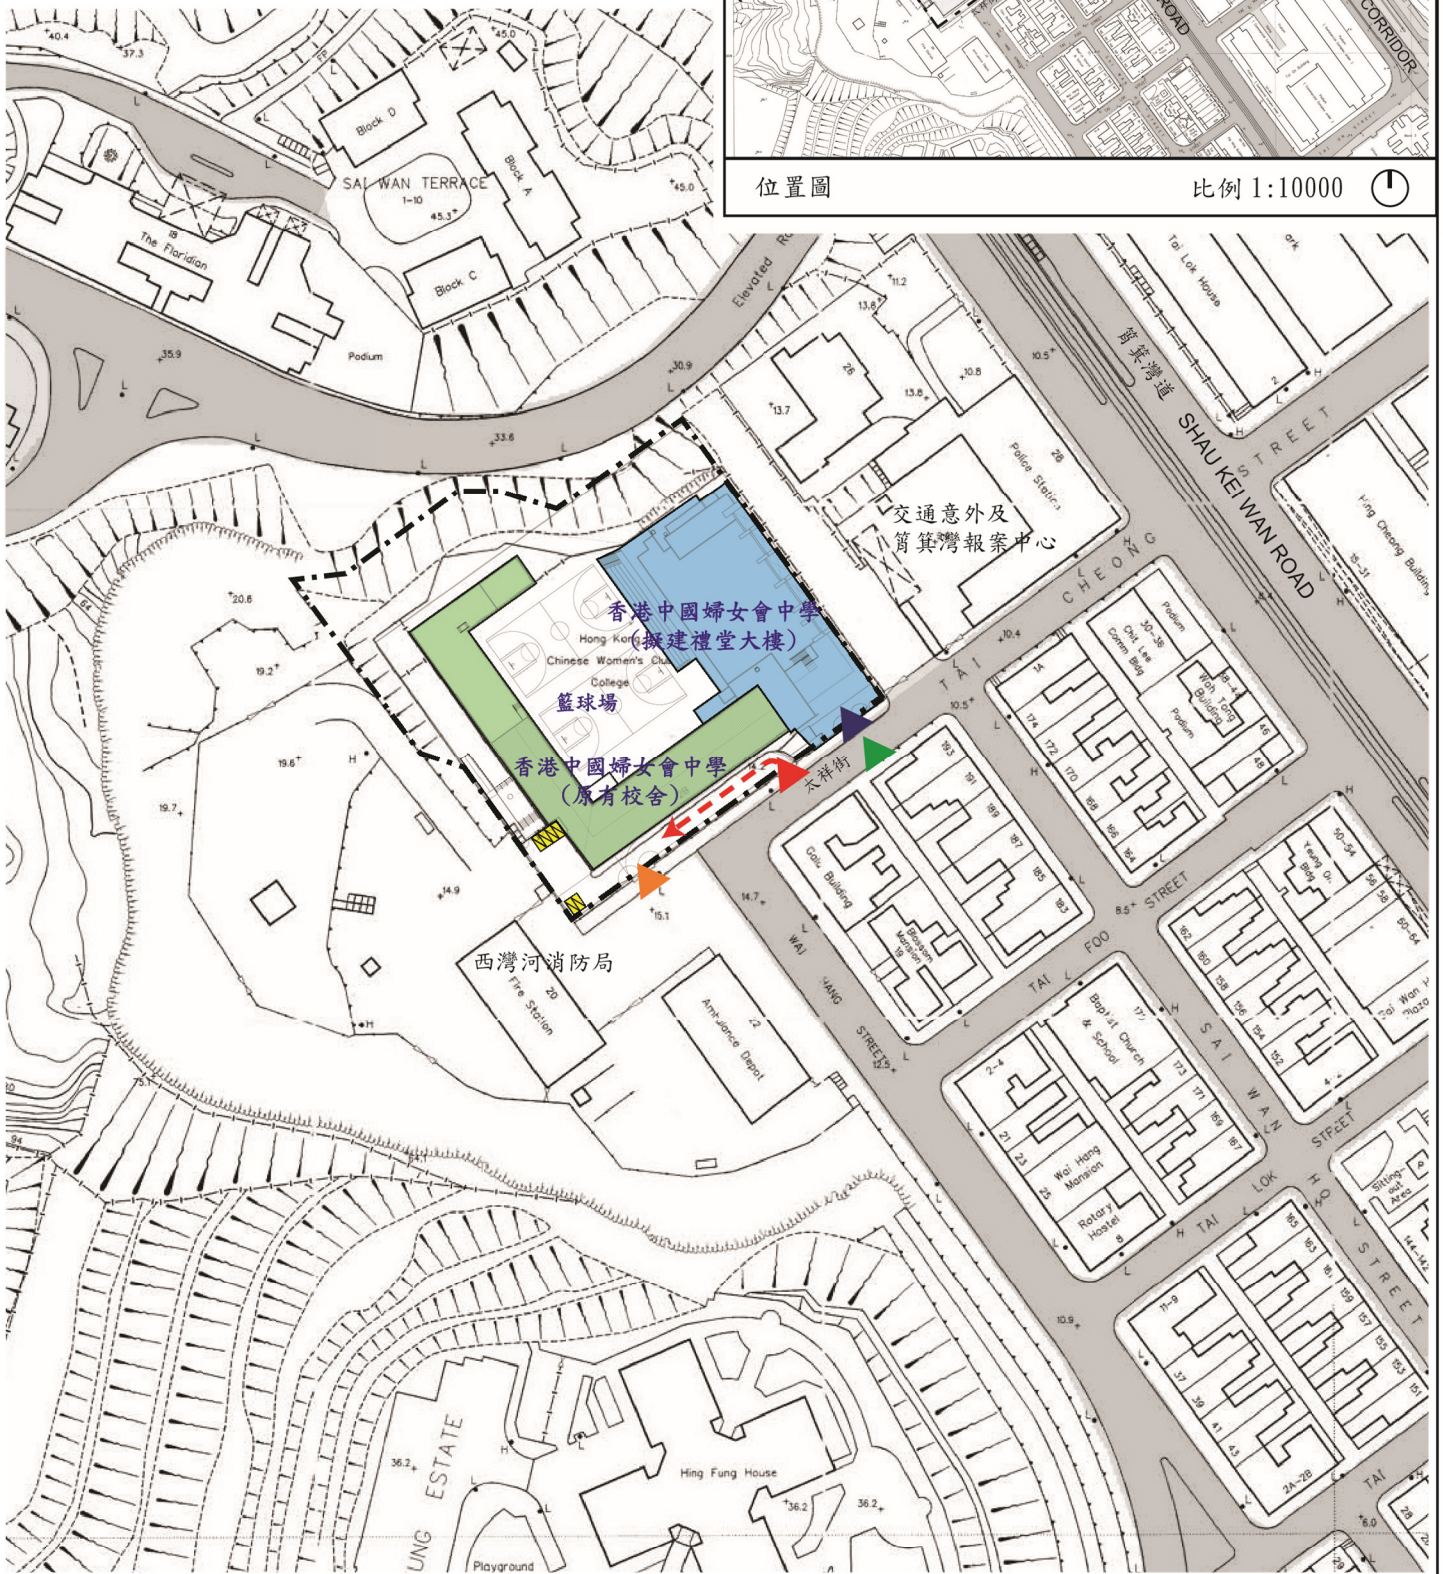

現時學校交通安排	工程期間交通安排
師生主出入口	工程車輛及工作人員出入口
學校車輛出入口	學校車輛出入口
學校側門 (關閉不常用)	臨時師生出入口

- 地段界線
- 停車位
- 原有校舍
- 原址重建部份校舍



圖例

比例 1:2000