


取消由維多利中心至
城市花園東廊東行路段
兩邊花槽及維修通道
以維持東行方向至
三線行車

取消由維多利中心至
城市花園東廊西行路段
左邊花槽及維修通道
以維持西行方向至
四線行車

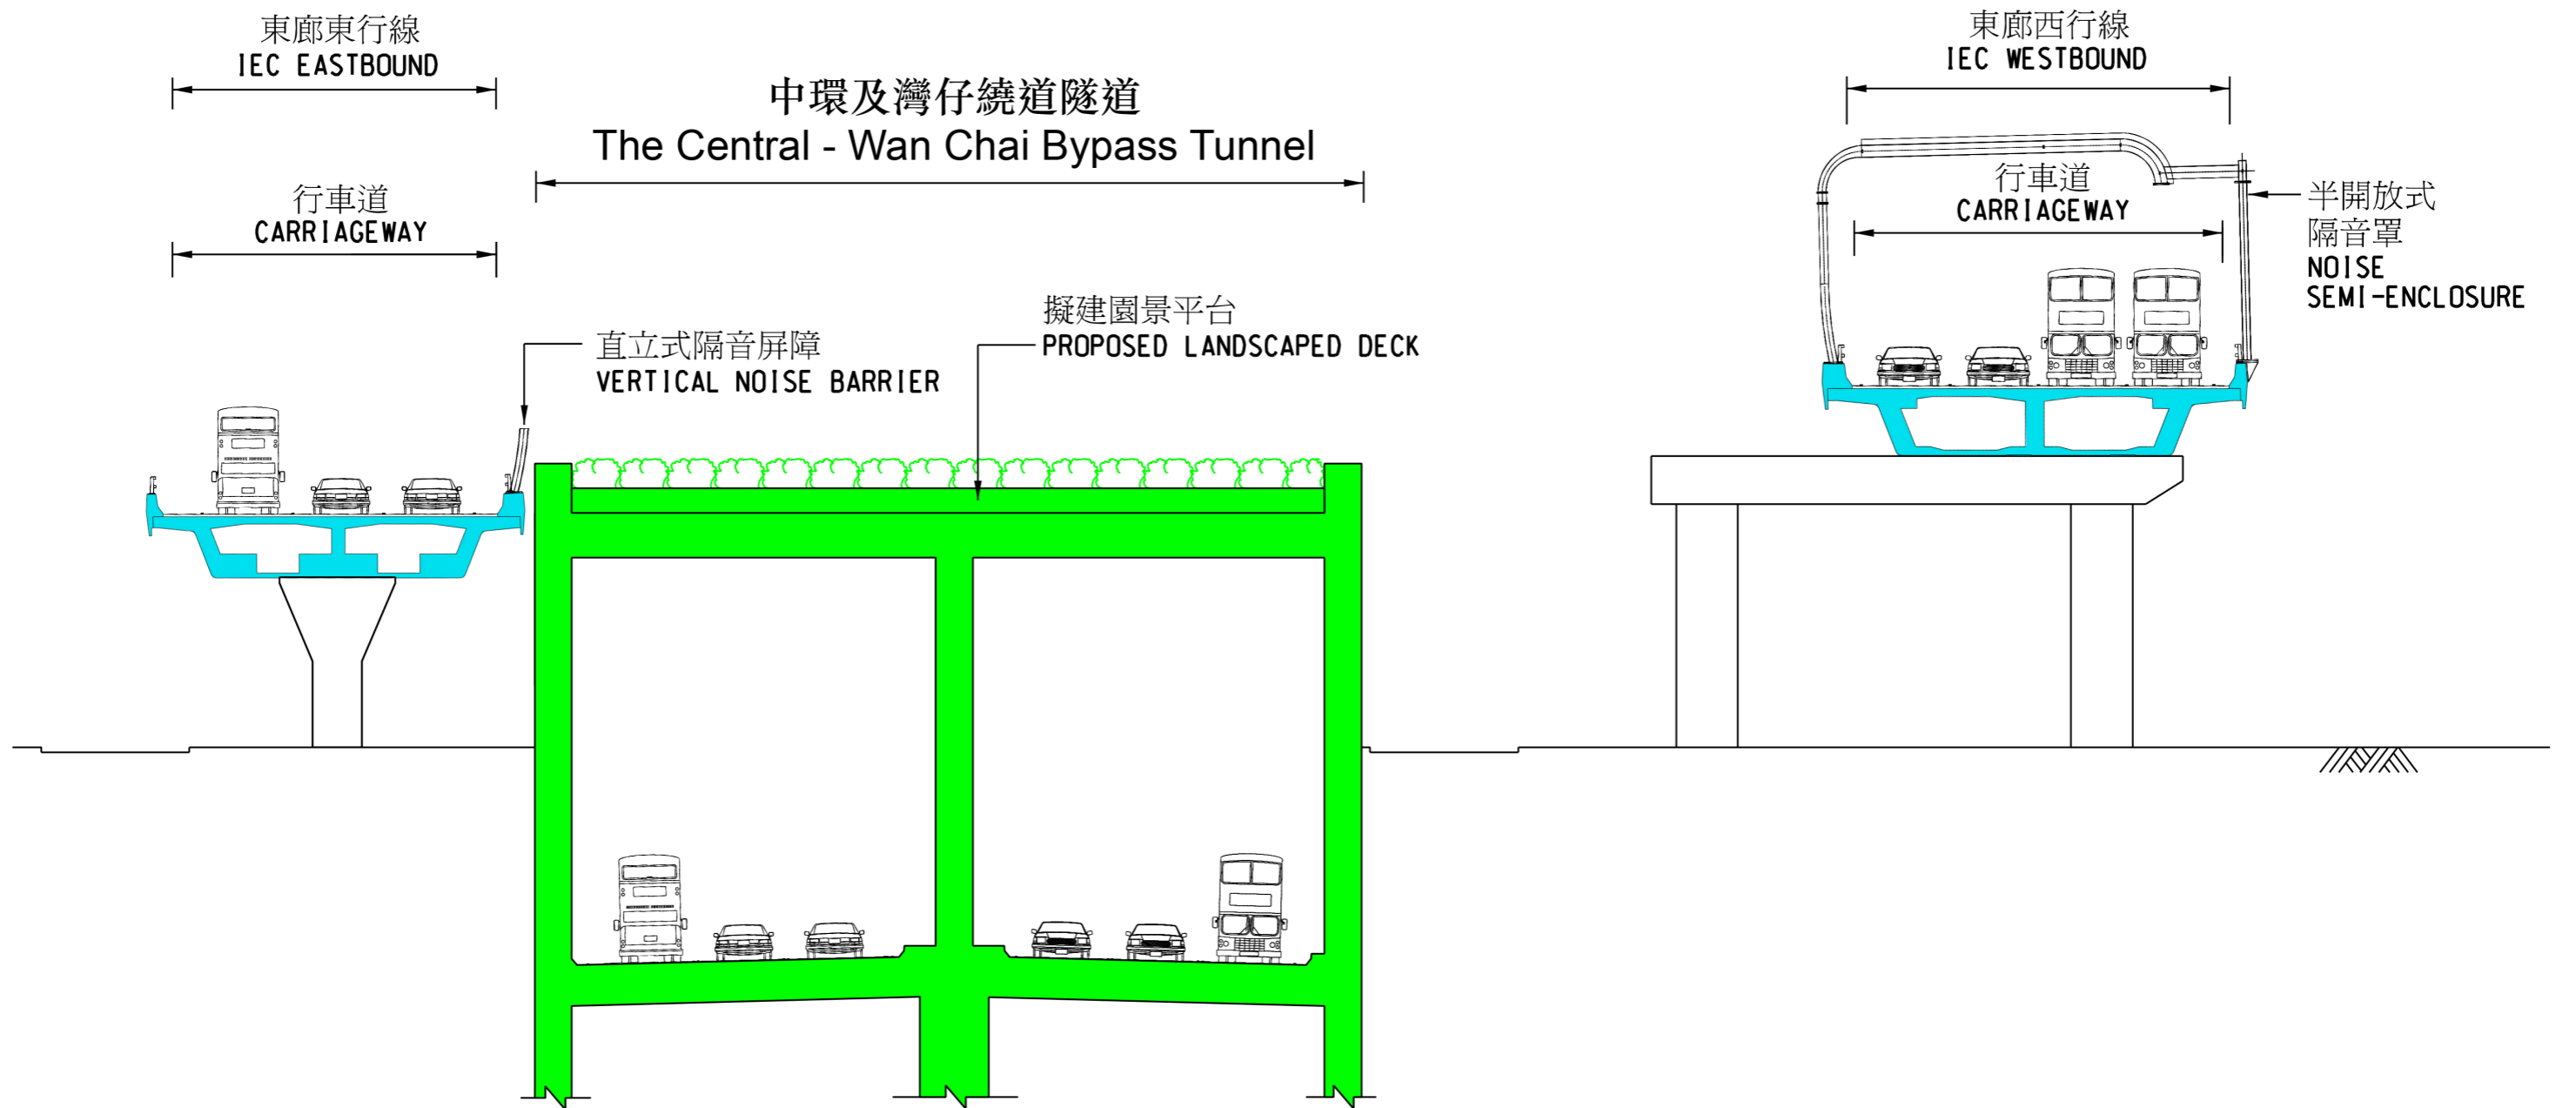

建議方案 - 東廊東西行（維多利中心至城市花園路段）行車線安排