


東涌市中心地區分區計劃大綱核准圖編號 S/I-TCTC/18
THE APPROVED TUNG CHUNG TOWN CENTRE AREA OUTLINE ZONING PLAN No. S/I-TCTC/18

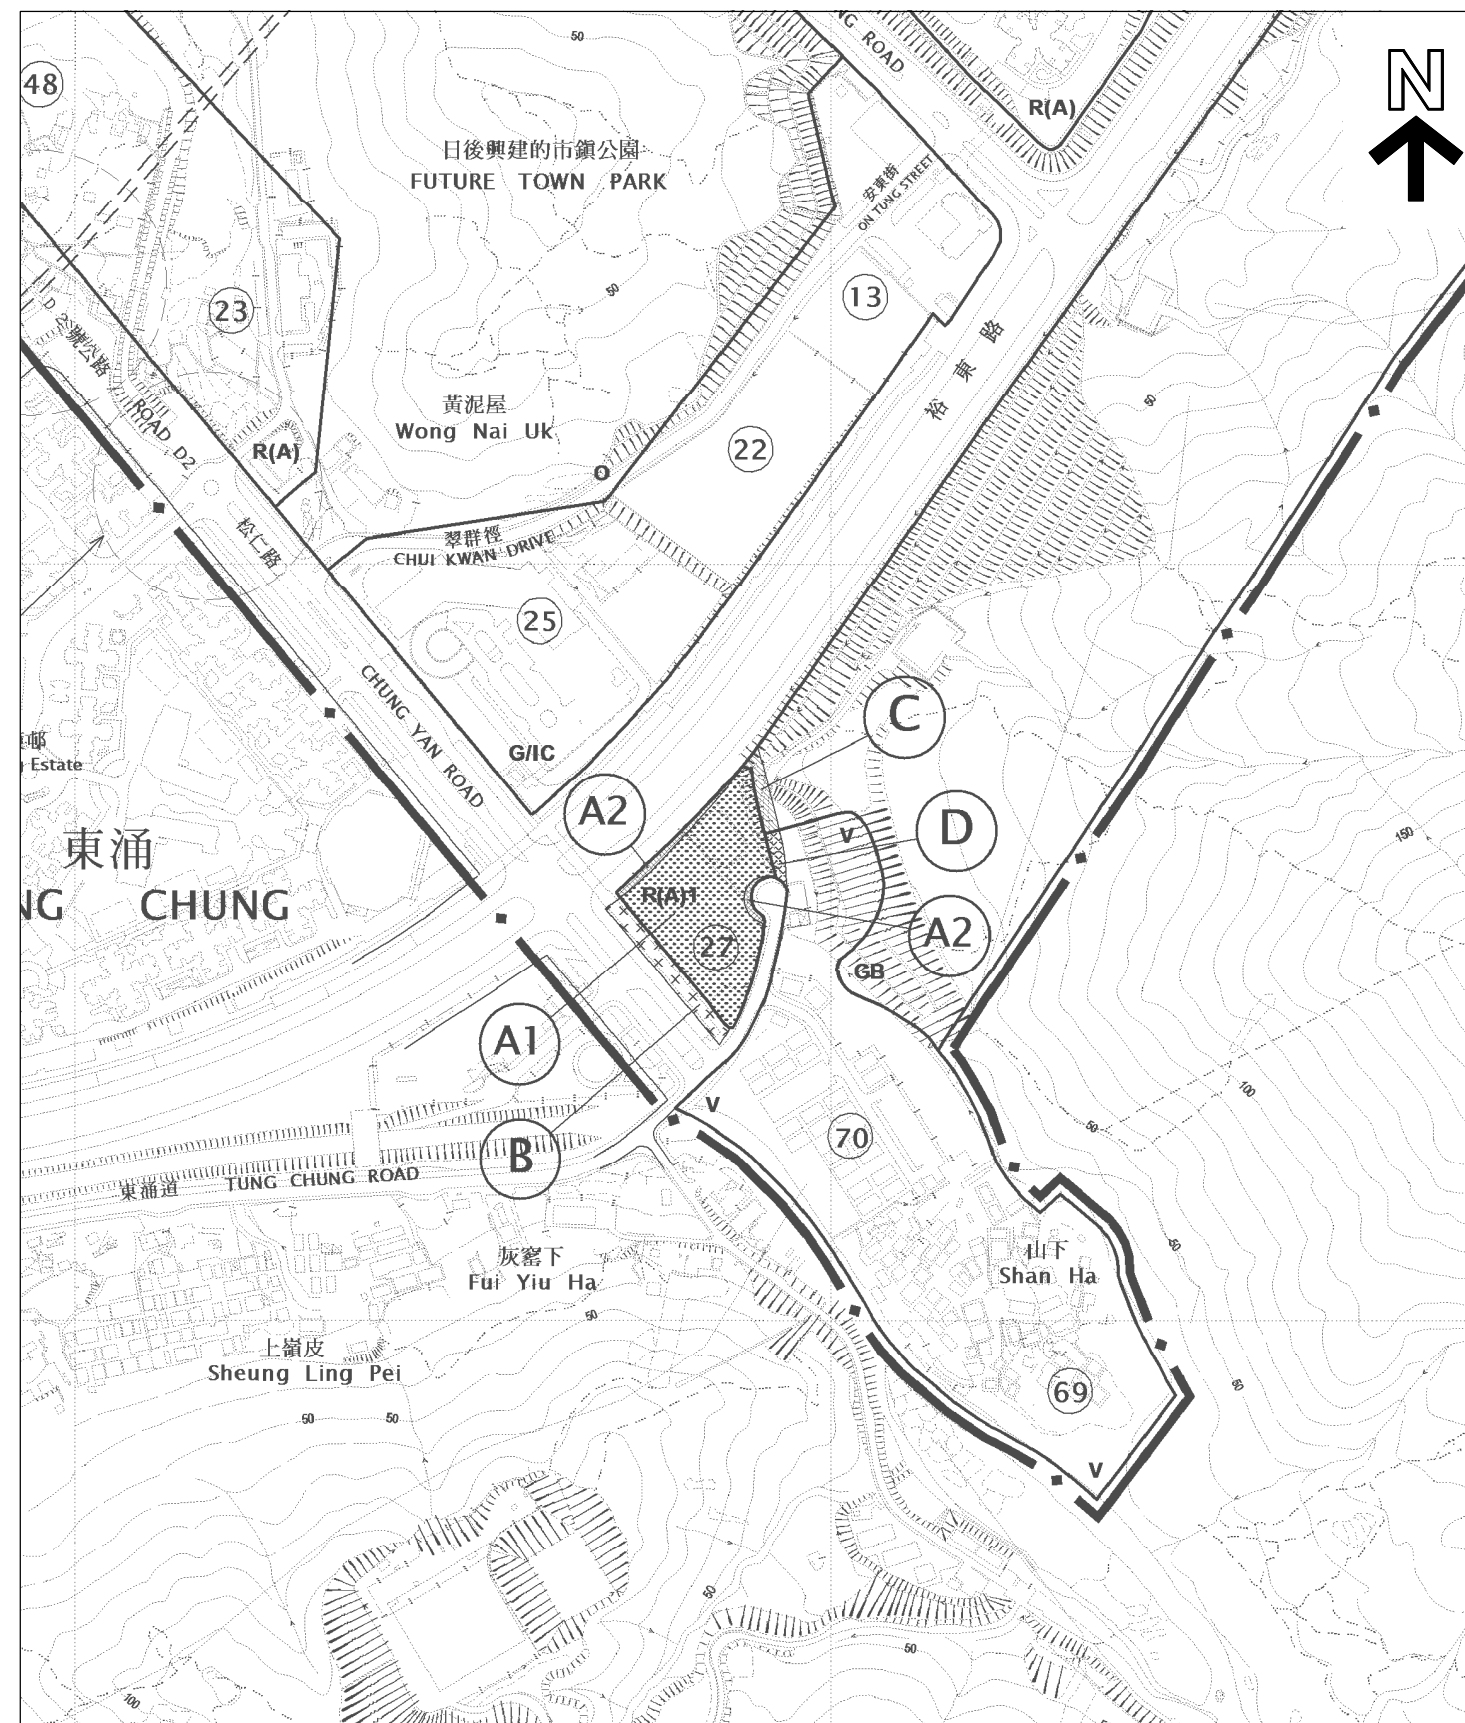

東涌市中心地區分區計劃大綱核准圖編號 S/I-TCTC/18 的擬議修訂
PROPOSED AMENDMENTS TO THE APPROVED TUNG CHUNG TOWN CENTRE AREA OUTLINE ZONING PLAN No. S/I-TCTC/18

(B)

擬議修訂項目
PROPOSED AMENDMENT ITEM

本摘要圖於2014年10月8日擬備，所根據的資料為
於2010年6月1日核准的分區計劃大綱圖編號S/I-TCTC/18
EXTRACT PLAN PREPARED ON 8.10.2014 BASED ON
OUTLINE ZONING PLAN No. S/I-TCTC/18 APPROVED ON 1.6.2010

位置圖 LOCATION PLAN

東涌市中心地區分區計劃大綱圖編號 S/I-TCTC/18 的擬議修訂
PROPOSED AMENDMENTS TO THE APPROVED
TUNG CHUNG TOWN CENTRE AREA OUTLINE ZONING PLAN No. S/I-TCTC/18

SCALE 1:5 000 比例尺
METRES 100 0 100 200 300 400 METRES

規劃署
PLANNING DEPARTMENT



參考編號
REFERENCE No.
M/LI/14/141

圖 PLAN
1