


Annex II

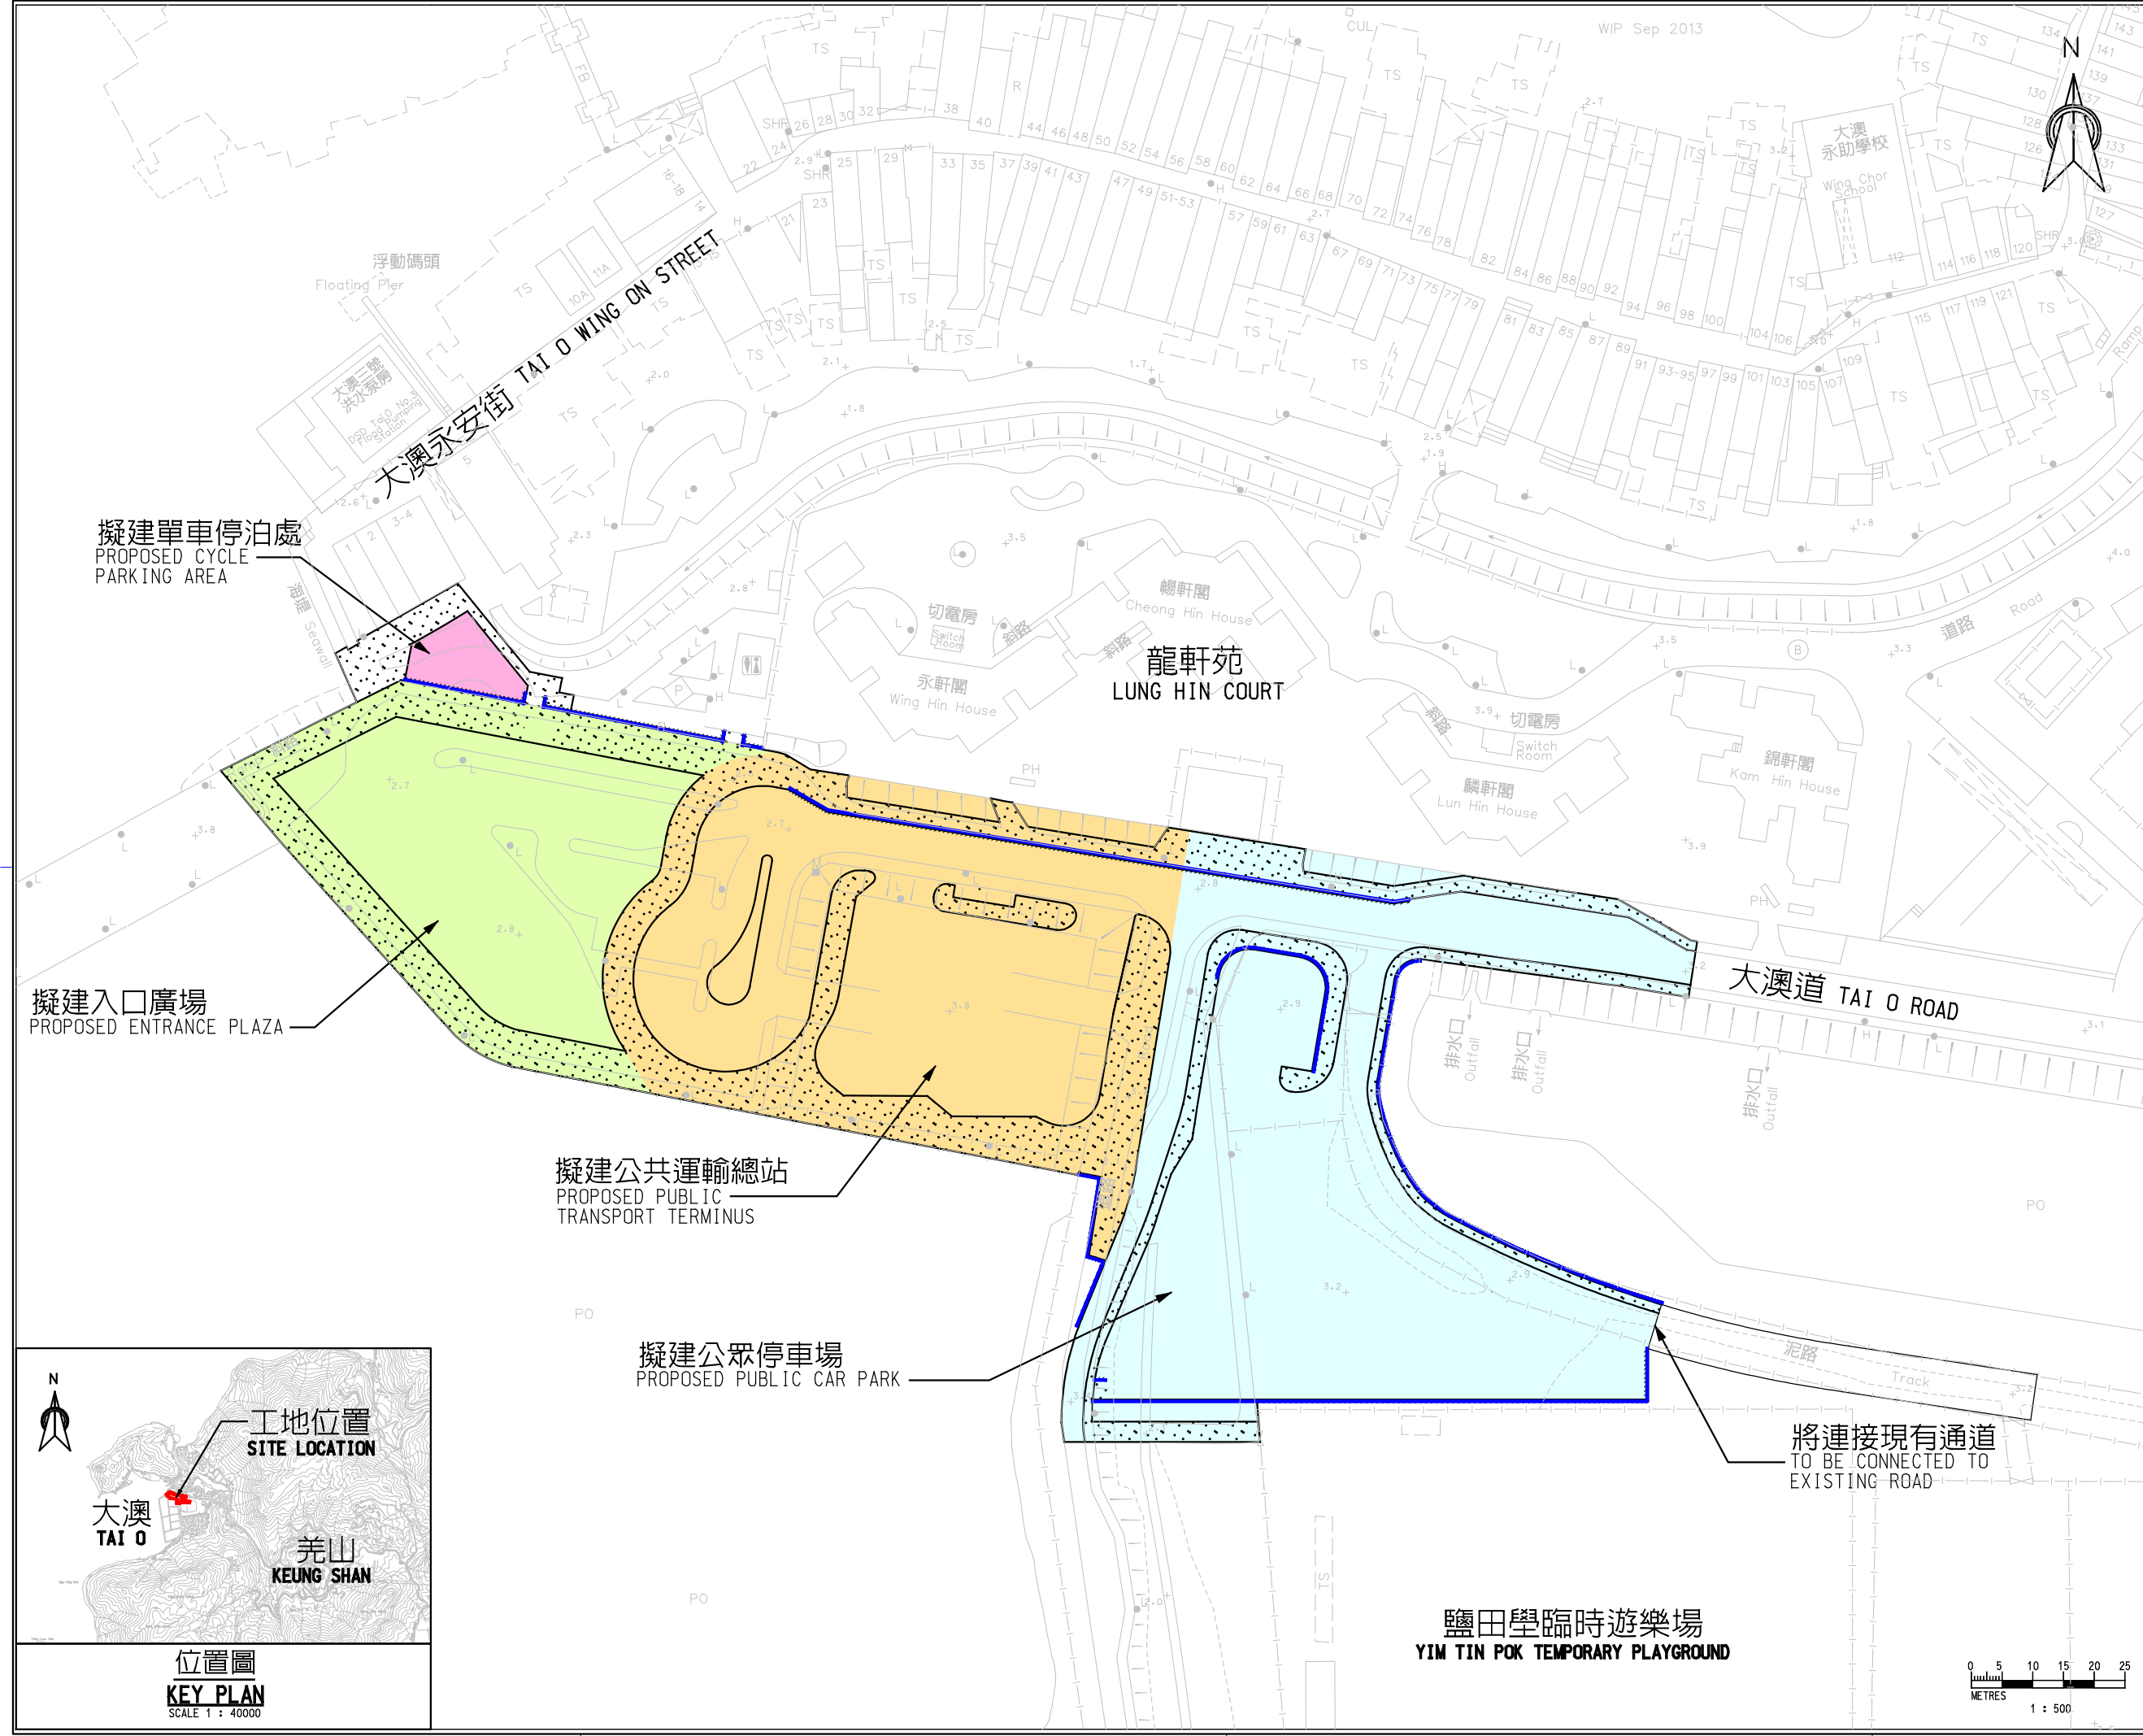

圖例:
LEGEND :

- 擬建矮牆
PROPOSED DWARF WALL
- 擬建入口廣場
PROPOSED ENTRANCE PLAZA
- 擬建公眾停車場
PROPOSED PUBLIC CAR PARK
- 擬建單車停泊處
PROPOSED CYCLE PARKING AREA
- 擬建公共運輸總站
PROPOSED PUBLIC TRANSPORT TERMINUS
- 擬建行人路
PROPOSED FOOTPATH

C	修正入口廣場及停車場 REVISE LAYOUT OF ENTRANCE PLAZA AND CAR PARK	NOV 14	PP
B	增加矮牆 ADDITION OF DWARF WALL	NOV 14	PP
A	一般的修正 GENERAL REVISION	OCT 14	PP
Rev.	修訂真目 Description of Revision	日期 Date	校對 Ckd.

委託人
Client

CEDD 土木工程拓展署
港島及離島拓展處
CIVIL ENGINEERING AND DEVELOPMENT DEPARTMENT
HONG KONG ISLAND AND ISLANDS DEVELOPMENT OFFICE

顧問
Consultants

T MANNINGS
(Asia) Consultants Limited

比例尺 Scale 1:n A1	日期 Date	
AS SHOWN	OCT 2014	
設計 Designed	繪圖 Drawn	核對 Checked
SC	WK	WS
設計組組長/工程師 Design Team Leader	日期 Date	日期 Date
WS	OCT 2014	OCT 2014
核對 Approved	日期 Date	日期 Date
KTC	OCT 2014	OCT 2014



工程名稱
Project

顧問合約編號CE 27/2009(CE)
大澳改善工程-設計及建造
Agreement No. CE 27/2009 (CE)
Improvement Works at Tai O - Design and Construction

圖則名稱
Title

第二期第一階段 -
工程平面圖
PHASE 2, STAGE 1 -
GENERAL LAYOUT PLAN

圖則編號 Drawing No.	圖則 Stage	校對 Rev.
D1198/T02A/GL/301	-	C

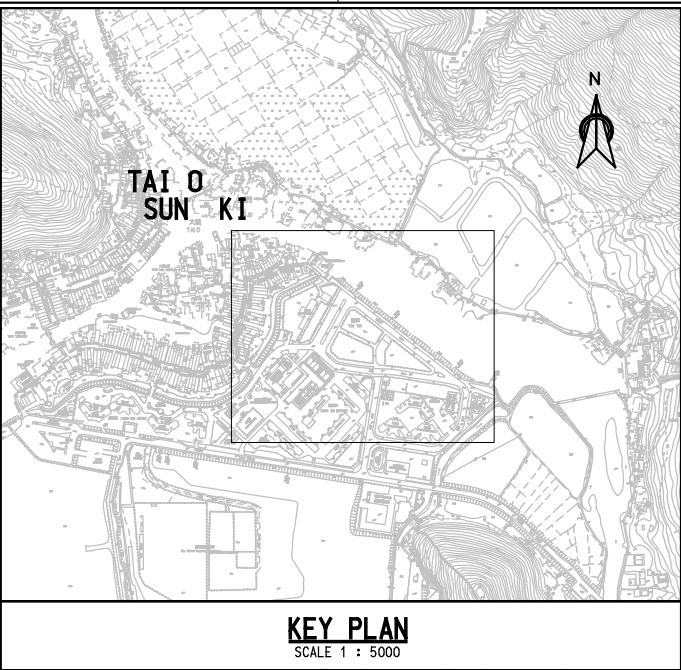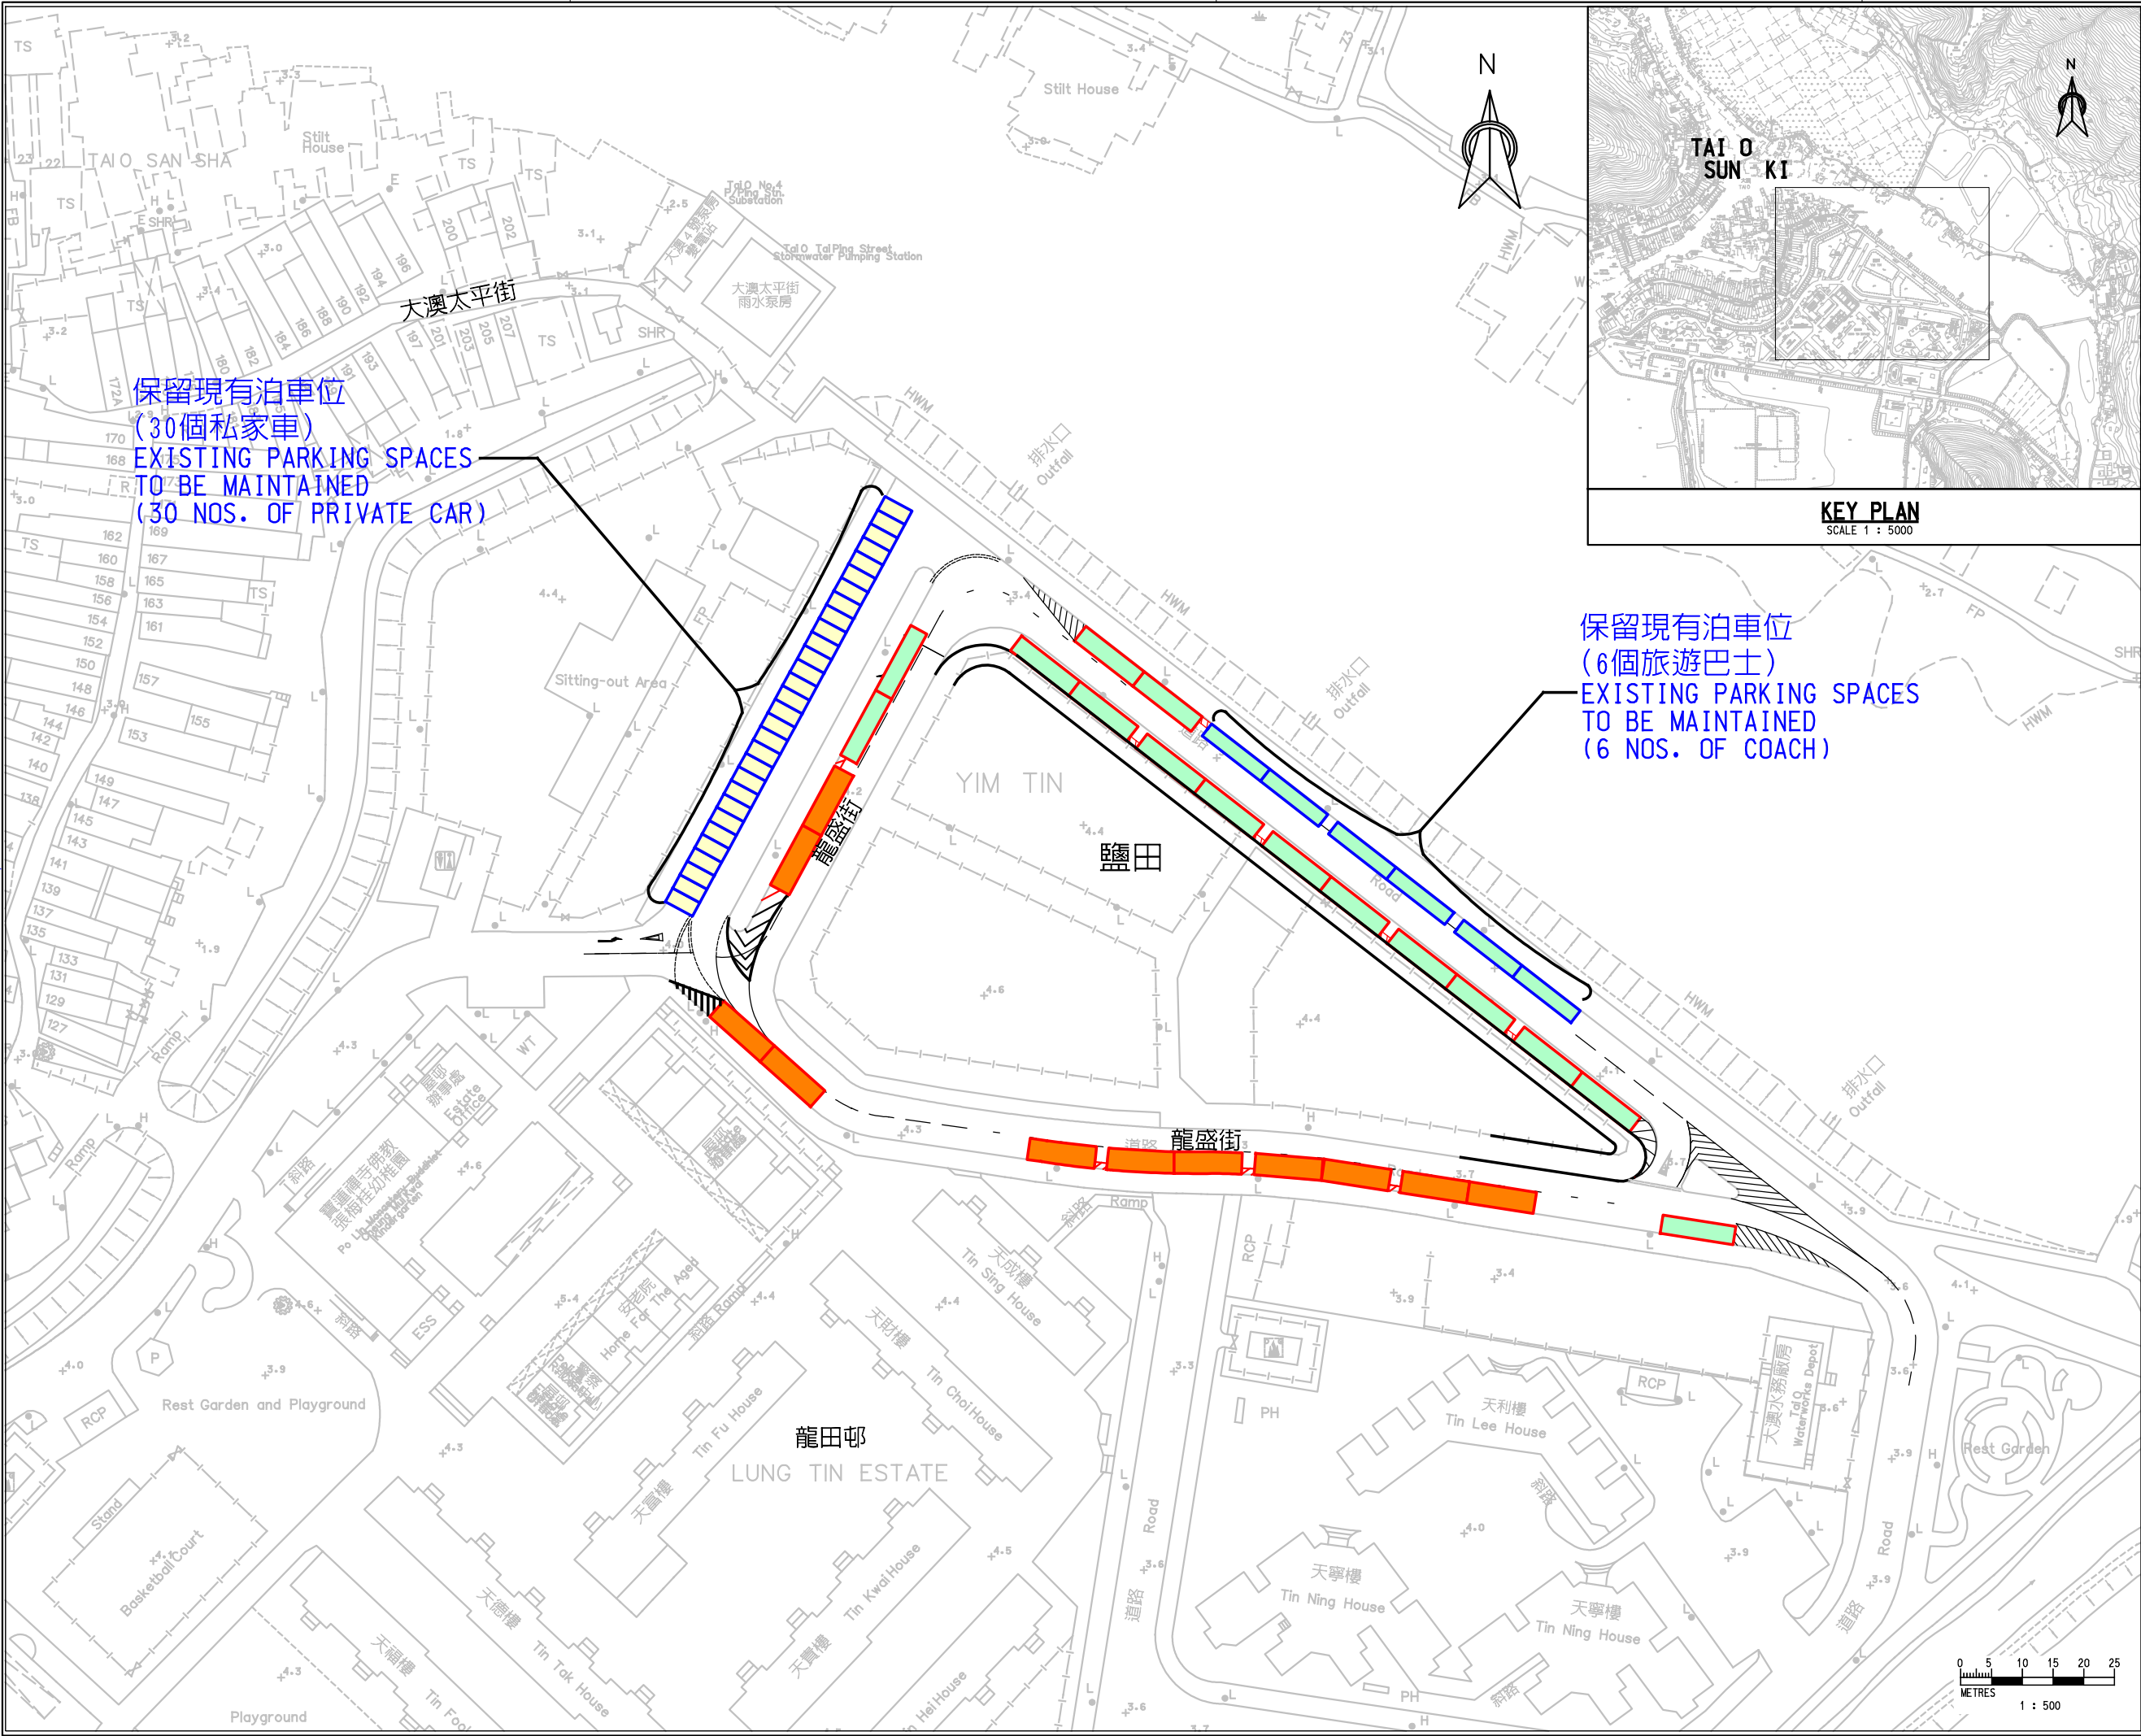

- 圖例：
LEGEND :
- EXISTING PARKING SPACES (PRIVATE CAR) (TOTAL 30 NOS.)
現有泊車位(私家車)(共30個)
 - EXISTING PARKING SPACES (COACH) (TOTAL 6 NOS.)
現有泊車位(旅遊巴士)(共6個)
 - PROVISION OF PARKING SPACES (COACH) (TOTAL 15 NOS.)
提供泊車位(旅遊巴士)(共15個)
 - PROVISION OF PARKING SPACES (GOODS VEHICLE) (TOTAL 11 NOS.)
提供泊車位(貨車)(共11個)

A	REARRANGED CAR PARK SPACES	NOV 14	SC
Rev.	修訂項目 Description of Revision	日期 Date	校對 Ckd.

委託人
Client

CEPD 土木工程拓展署
港島及離島拓展處
CIVIL ENGINEERING AND
DEVELOPMENT DEPARTMENT
HONG KONG ISLAND AND
ISLANDS DEVELOPMENT OFFICE

顧問
Consultants

T MANNINGS
(Asia) Consultants Limited

比例尺 Scale 1:n AS SHOWN		日期 Date OCT 2014
設計 Designed SC	繪圖 Drawn WK	校對 Checked WS
設計組組長 Design Team Leader WS		日期 Date OCT 2014
校對 Approved KTC	日期 Date OCT 2014	

工程名稱
Project

顧問合約編號 CE 27/2009 (CE)
大澳改善工程 - 設計及建造
Agreement No. CE 27/2009 (CE)
Improvement Works at Tai O -
Design and Construction

圖則名稱
Title

鹽田交通措施計劃
TRAFFIC MANAGEMENT SCHEME
IN YIM TIN

圖則編號 Drawing No.	圖則階段 Stage	校對 Rev.
D1198/T02A/GL/304		A