


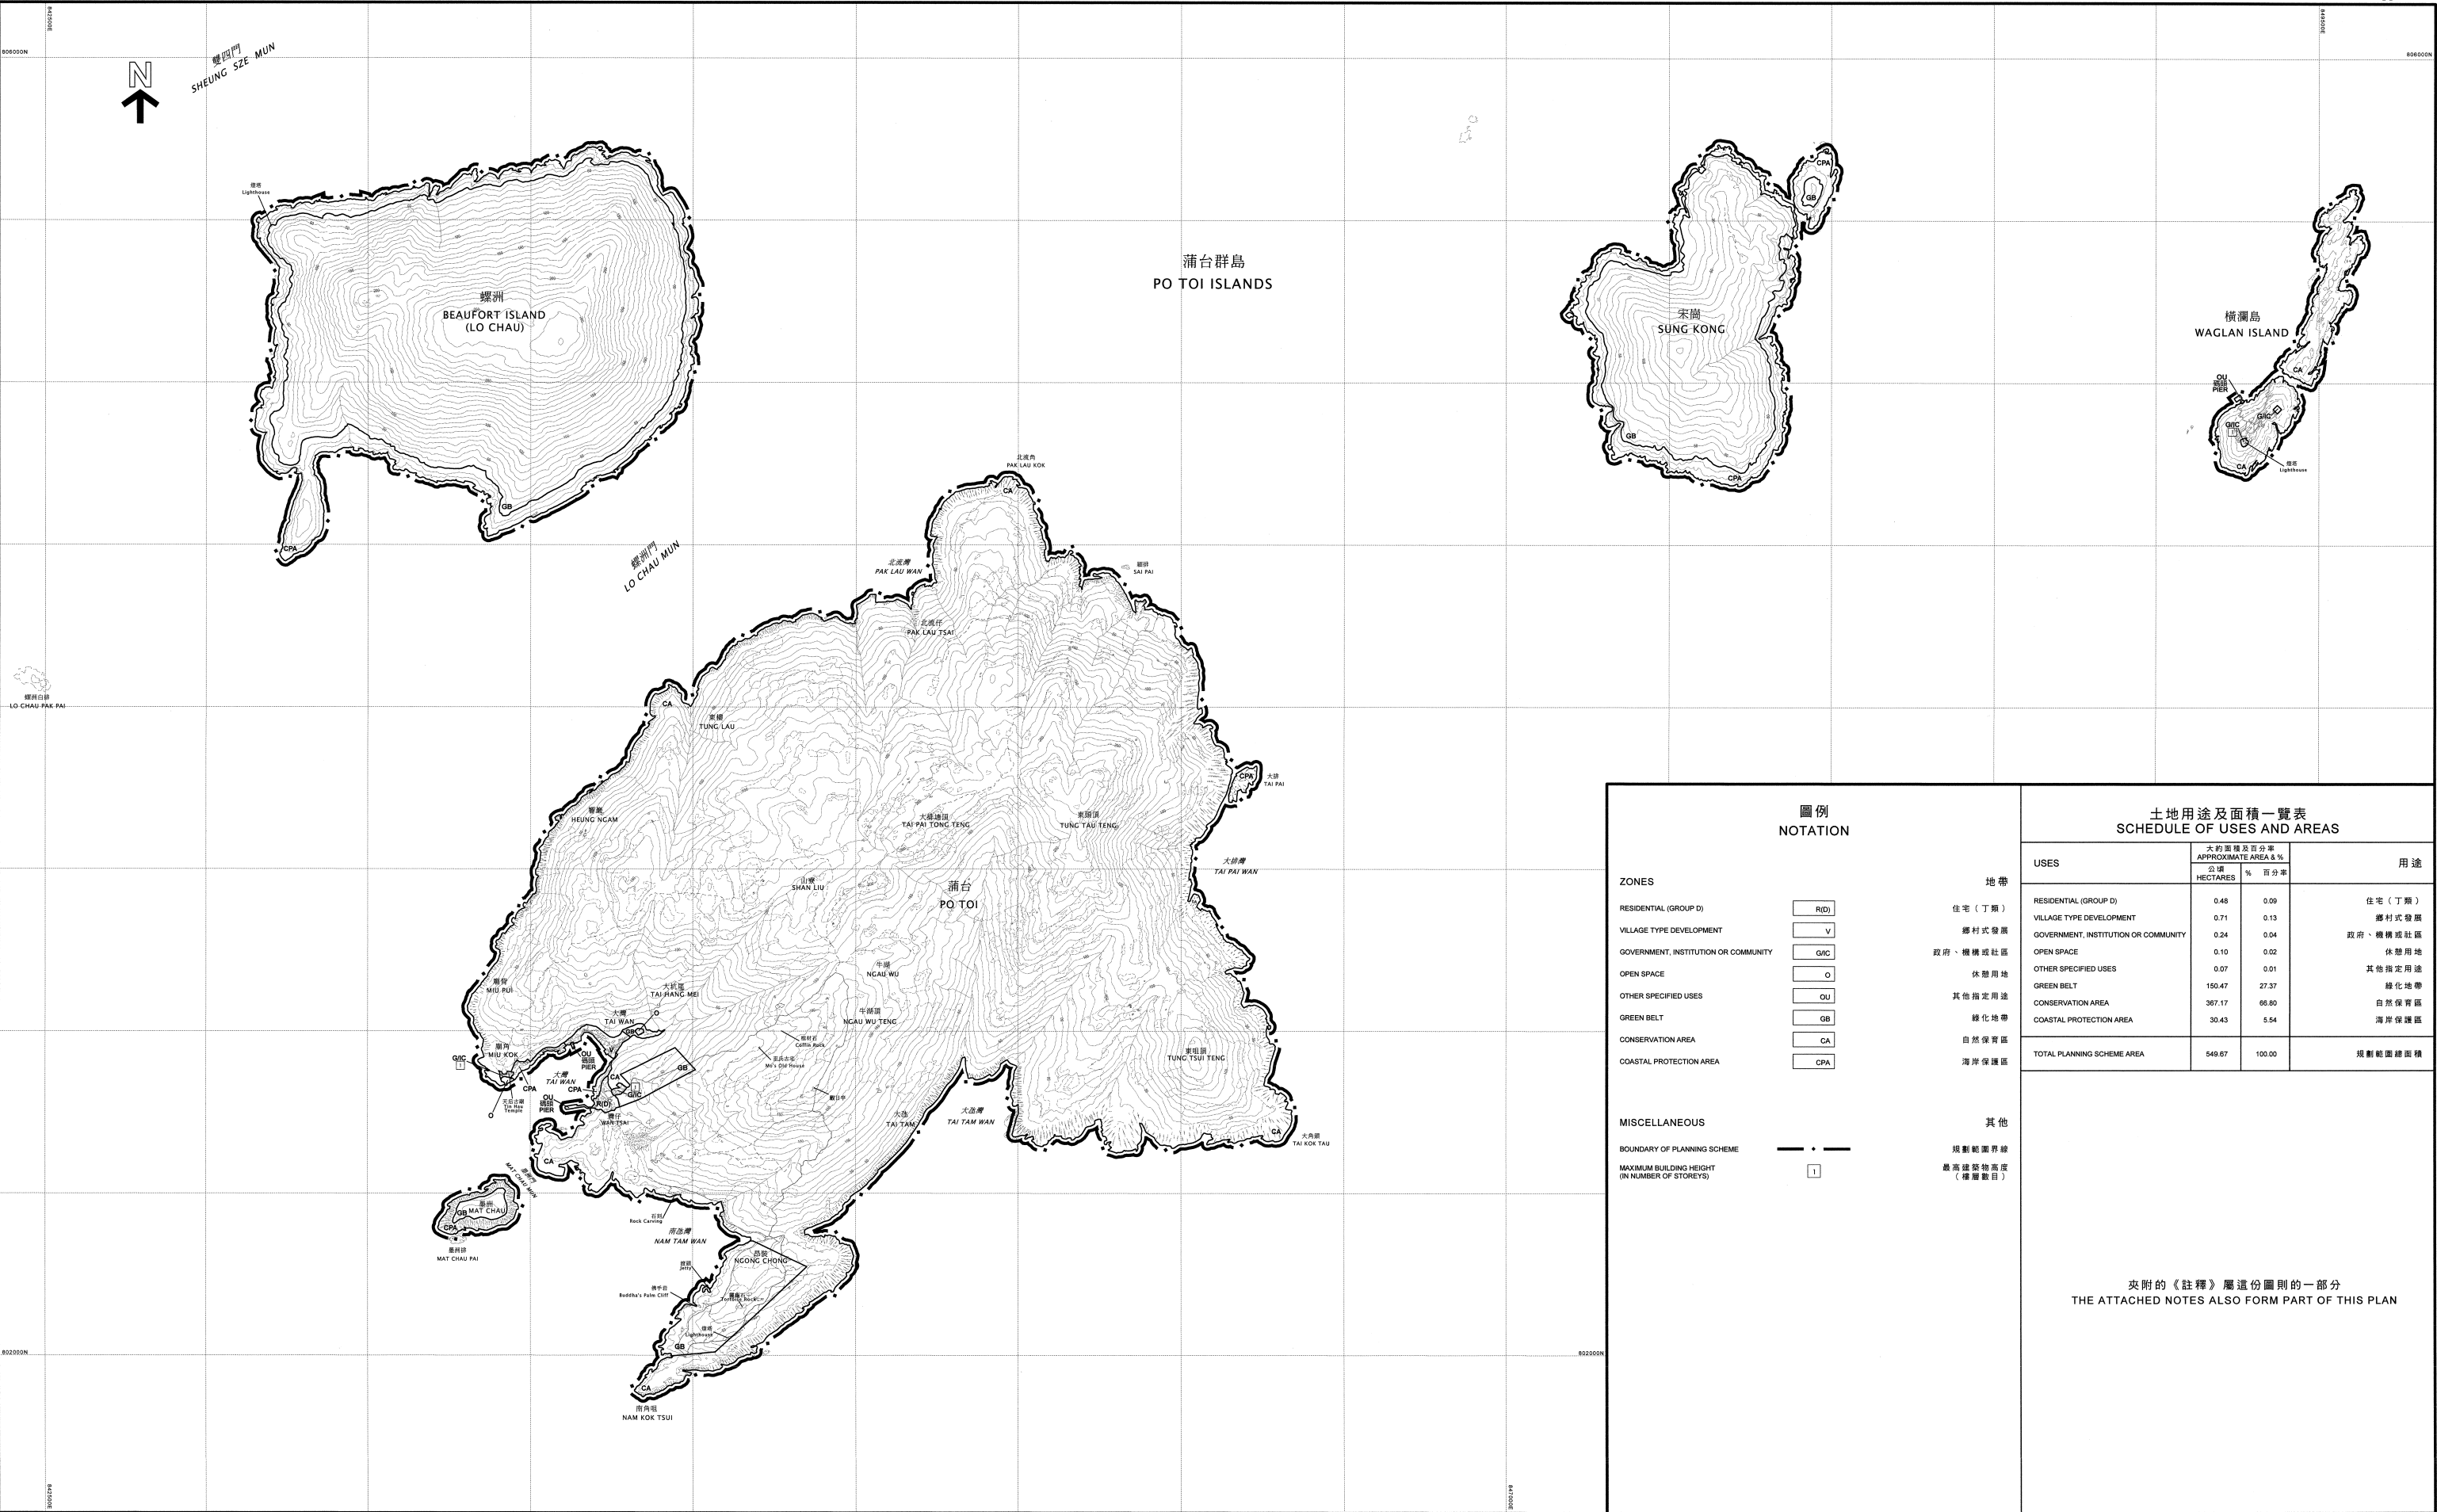

土地用途及面積一覽表 SCHEDULE OF USES AND AREAS				
USES	大約面積及百分比 APPROXIMATE AREA & %		用途	
	公頃 HECTARES	%		
RESIDENTIAL (GROUP D)	0.48	0.09	住宅（丁類）	
VILLAGE TYPE DEVELOPMENT	0.71	0.13	鄉村式發展	
GOVERNMENT, INSTITUTION OR COMMUNITY	0.24	0.04	政府、機構或社區	
OPEN SPACE	0.10	0.02	休憩用地	
OTHER SPECIFIED USES	0.07	0.01	其他指定用途	
GREEN BELT	150.47	27.37	綠化地帶	
CONSERVATION AREA	367.17	66.80	自然保育區	
COASTAL PROTECTION AREA	30.43	5.54	海岸保護區	
TOTAL PLANNING SCHEME AREA	549.67	100.00	規劃範圍總面積	

圖例
NOTATION

ZONES

RESIDENTIAL (GROUP D)
VILLAGE TYPE DEVELOPMENT
GOVERNMENT, INSTITUTION OR COMMUNITY
OPEN SPACE
OTHER SPECIFIED USES
GREEN BELT
CONSERVATION AREA
COASTAL PROTECTION AREA

R(D)
V
GIC
O
OU
GB
CA
CPA

MISCELLANEOUS

BOUNDARY OF PLANNING SCHEME
MAXIMUM BUILDING HEIGHT
(IN NUMBER OF STOREYS)

1

地帶

住宅（丁類）
鄉村式發展
政府、機構或社區
休憩用地
其他指定用途
綠化地帶
自然保育區
海岸保護區

其他

規劃範圍界線
最高建築物高度
（樓層數目）

1

夾附的《註釋》屬這份圖則的一部分
THE ATTACHED NOTES ALSO FORM PART OF THIS PLAN