



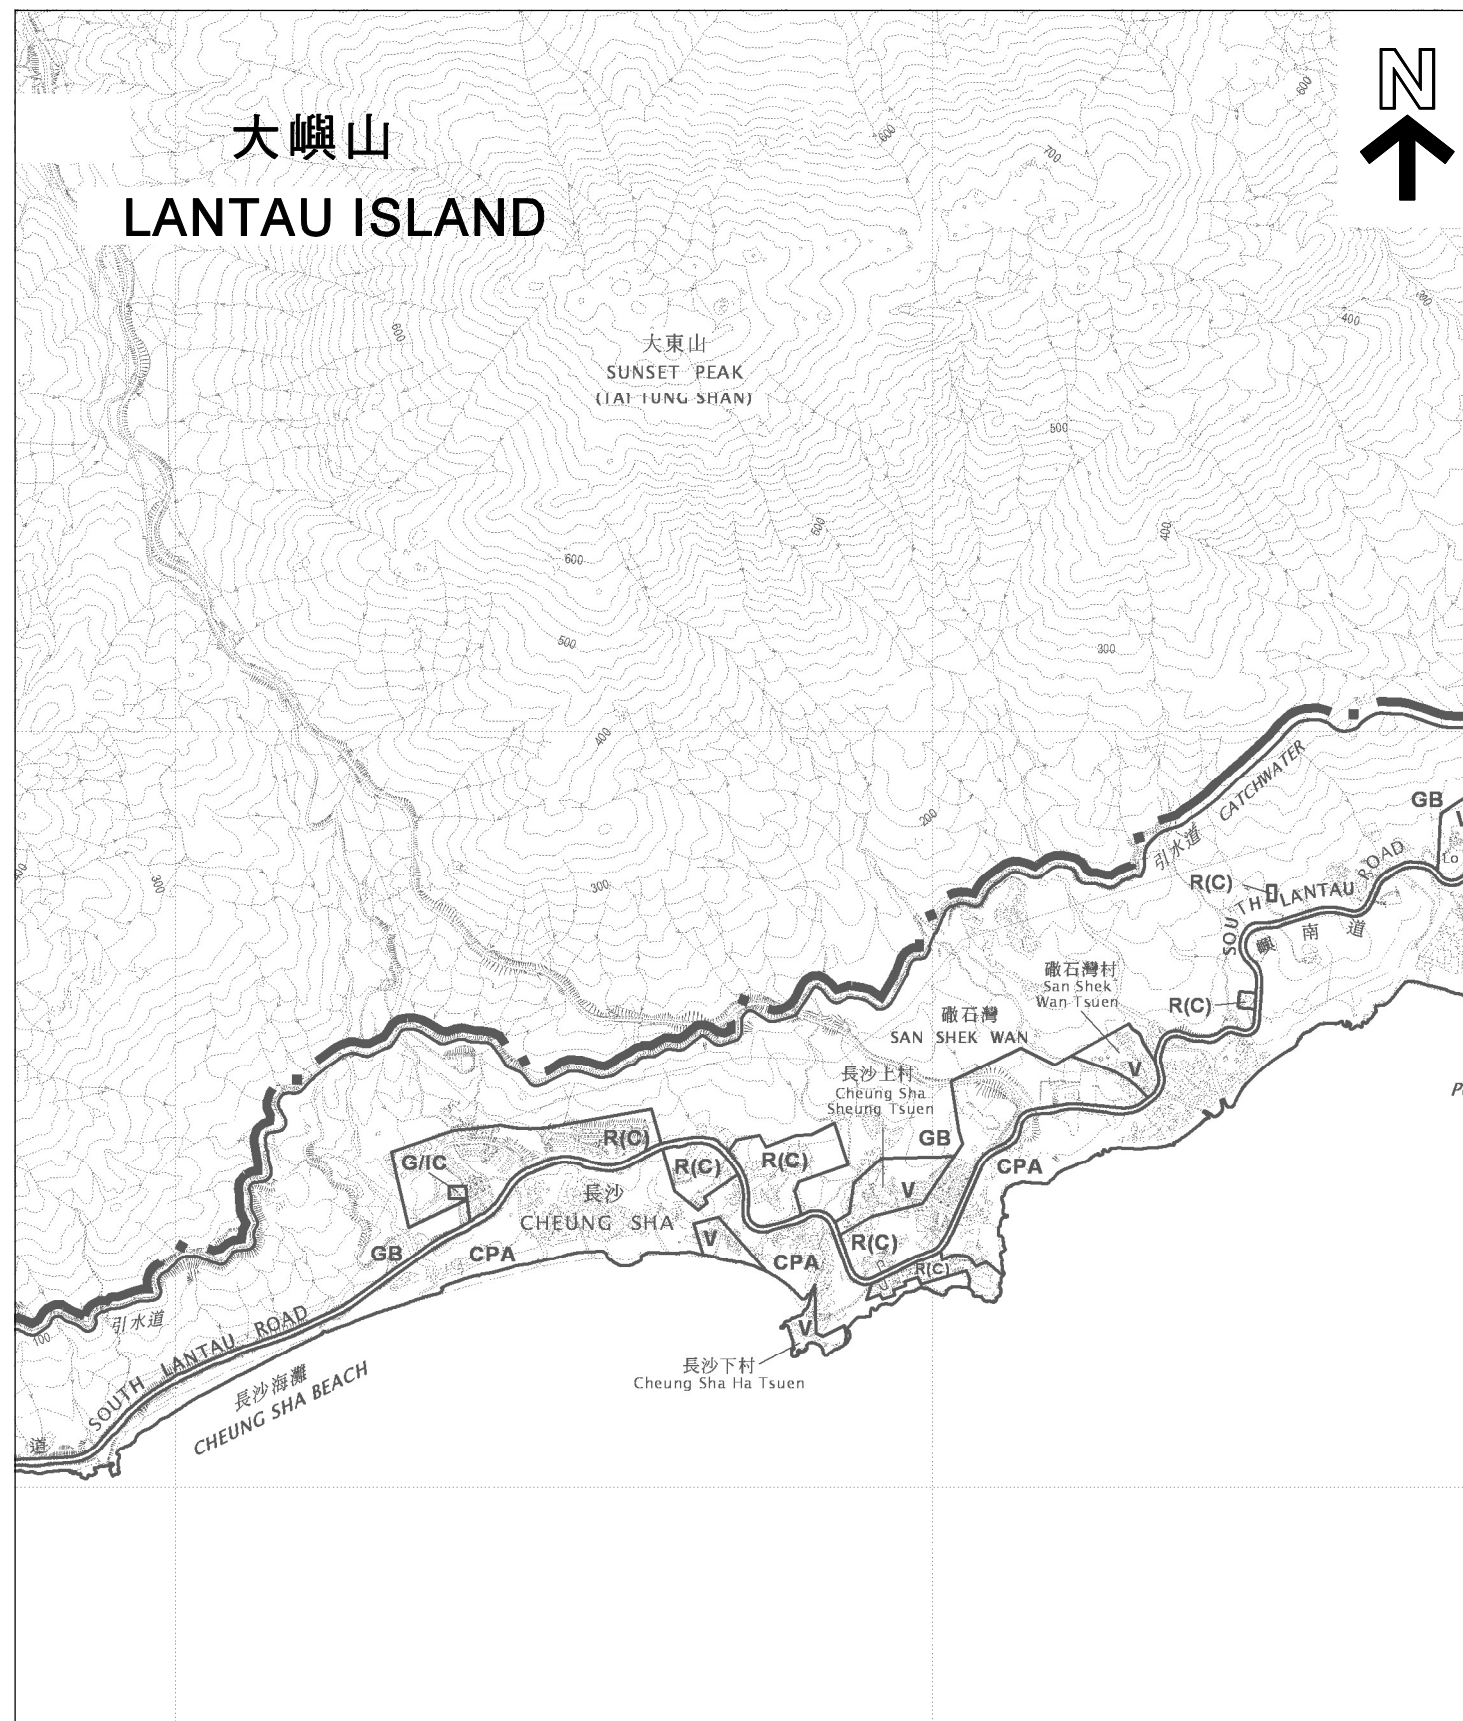

大嶼山南岸分區計劃大綱草圖編號 S/SLC/17
THE DRAFT SOUTH LANTAU COAST OUTLINE ZONING PLAN No. S/SLC/17

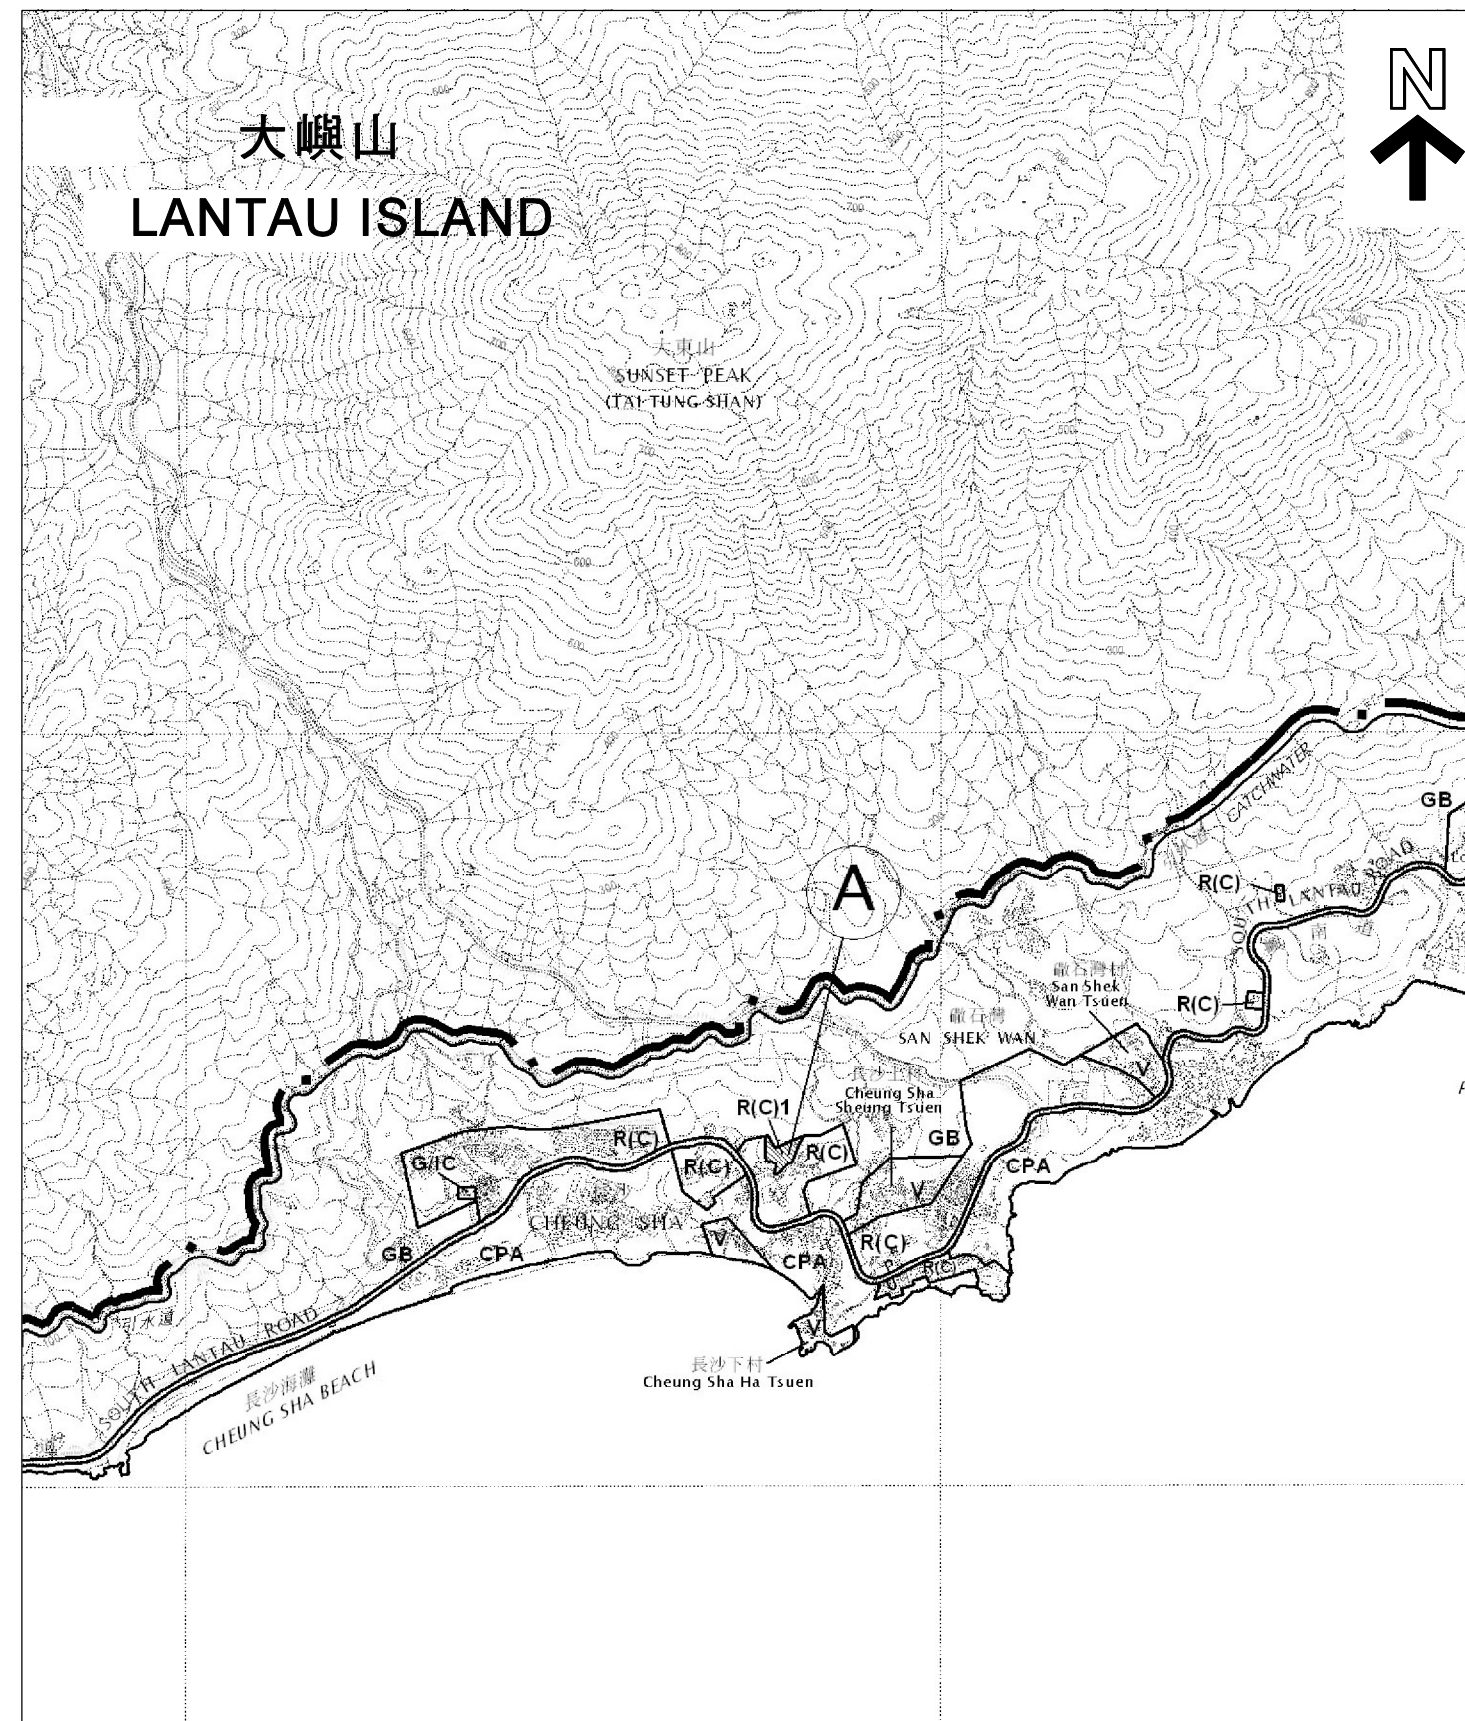

大嶼山南岸分區計劃大綱草圖編號 S/SLC/17 的修訂
AMENDMENT TO THE DRAFT SOUTH LANTAU COAST OUTLINE ZONING PLAN No. S/SLC/17


A

修訂項目
AMENDMENT ITEM

本摘要圖於2013年12月3日擬備，所根據的資料為
於2013年4月19日展示的分區計劃大綱圖編號S/SLC/17
EXTRACT PLAN PREPARED ON 3.12.2013 BASED ON
OUTLINE ZONING PLAN No. S/SLC/17 EXHIBITED ON 19.4.2013

位置圖 LOCATION PLAN

大嶼山南岸分區計劃大綱草圖編號 S/SLC/17 的修訂
AMENDMENT TO THE DRAFT SOUTH LANTAU COAST OUTLINE ZONING PLAN No. S/SLC/17

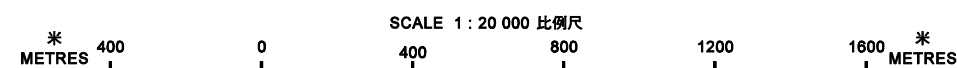

規劃署
PLANNING DEPARTMENT



參考編號
REFERENCE No.
M/LI/13/147

圖 PLAN
1