


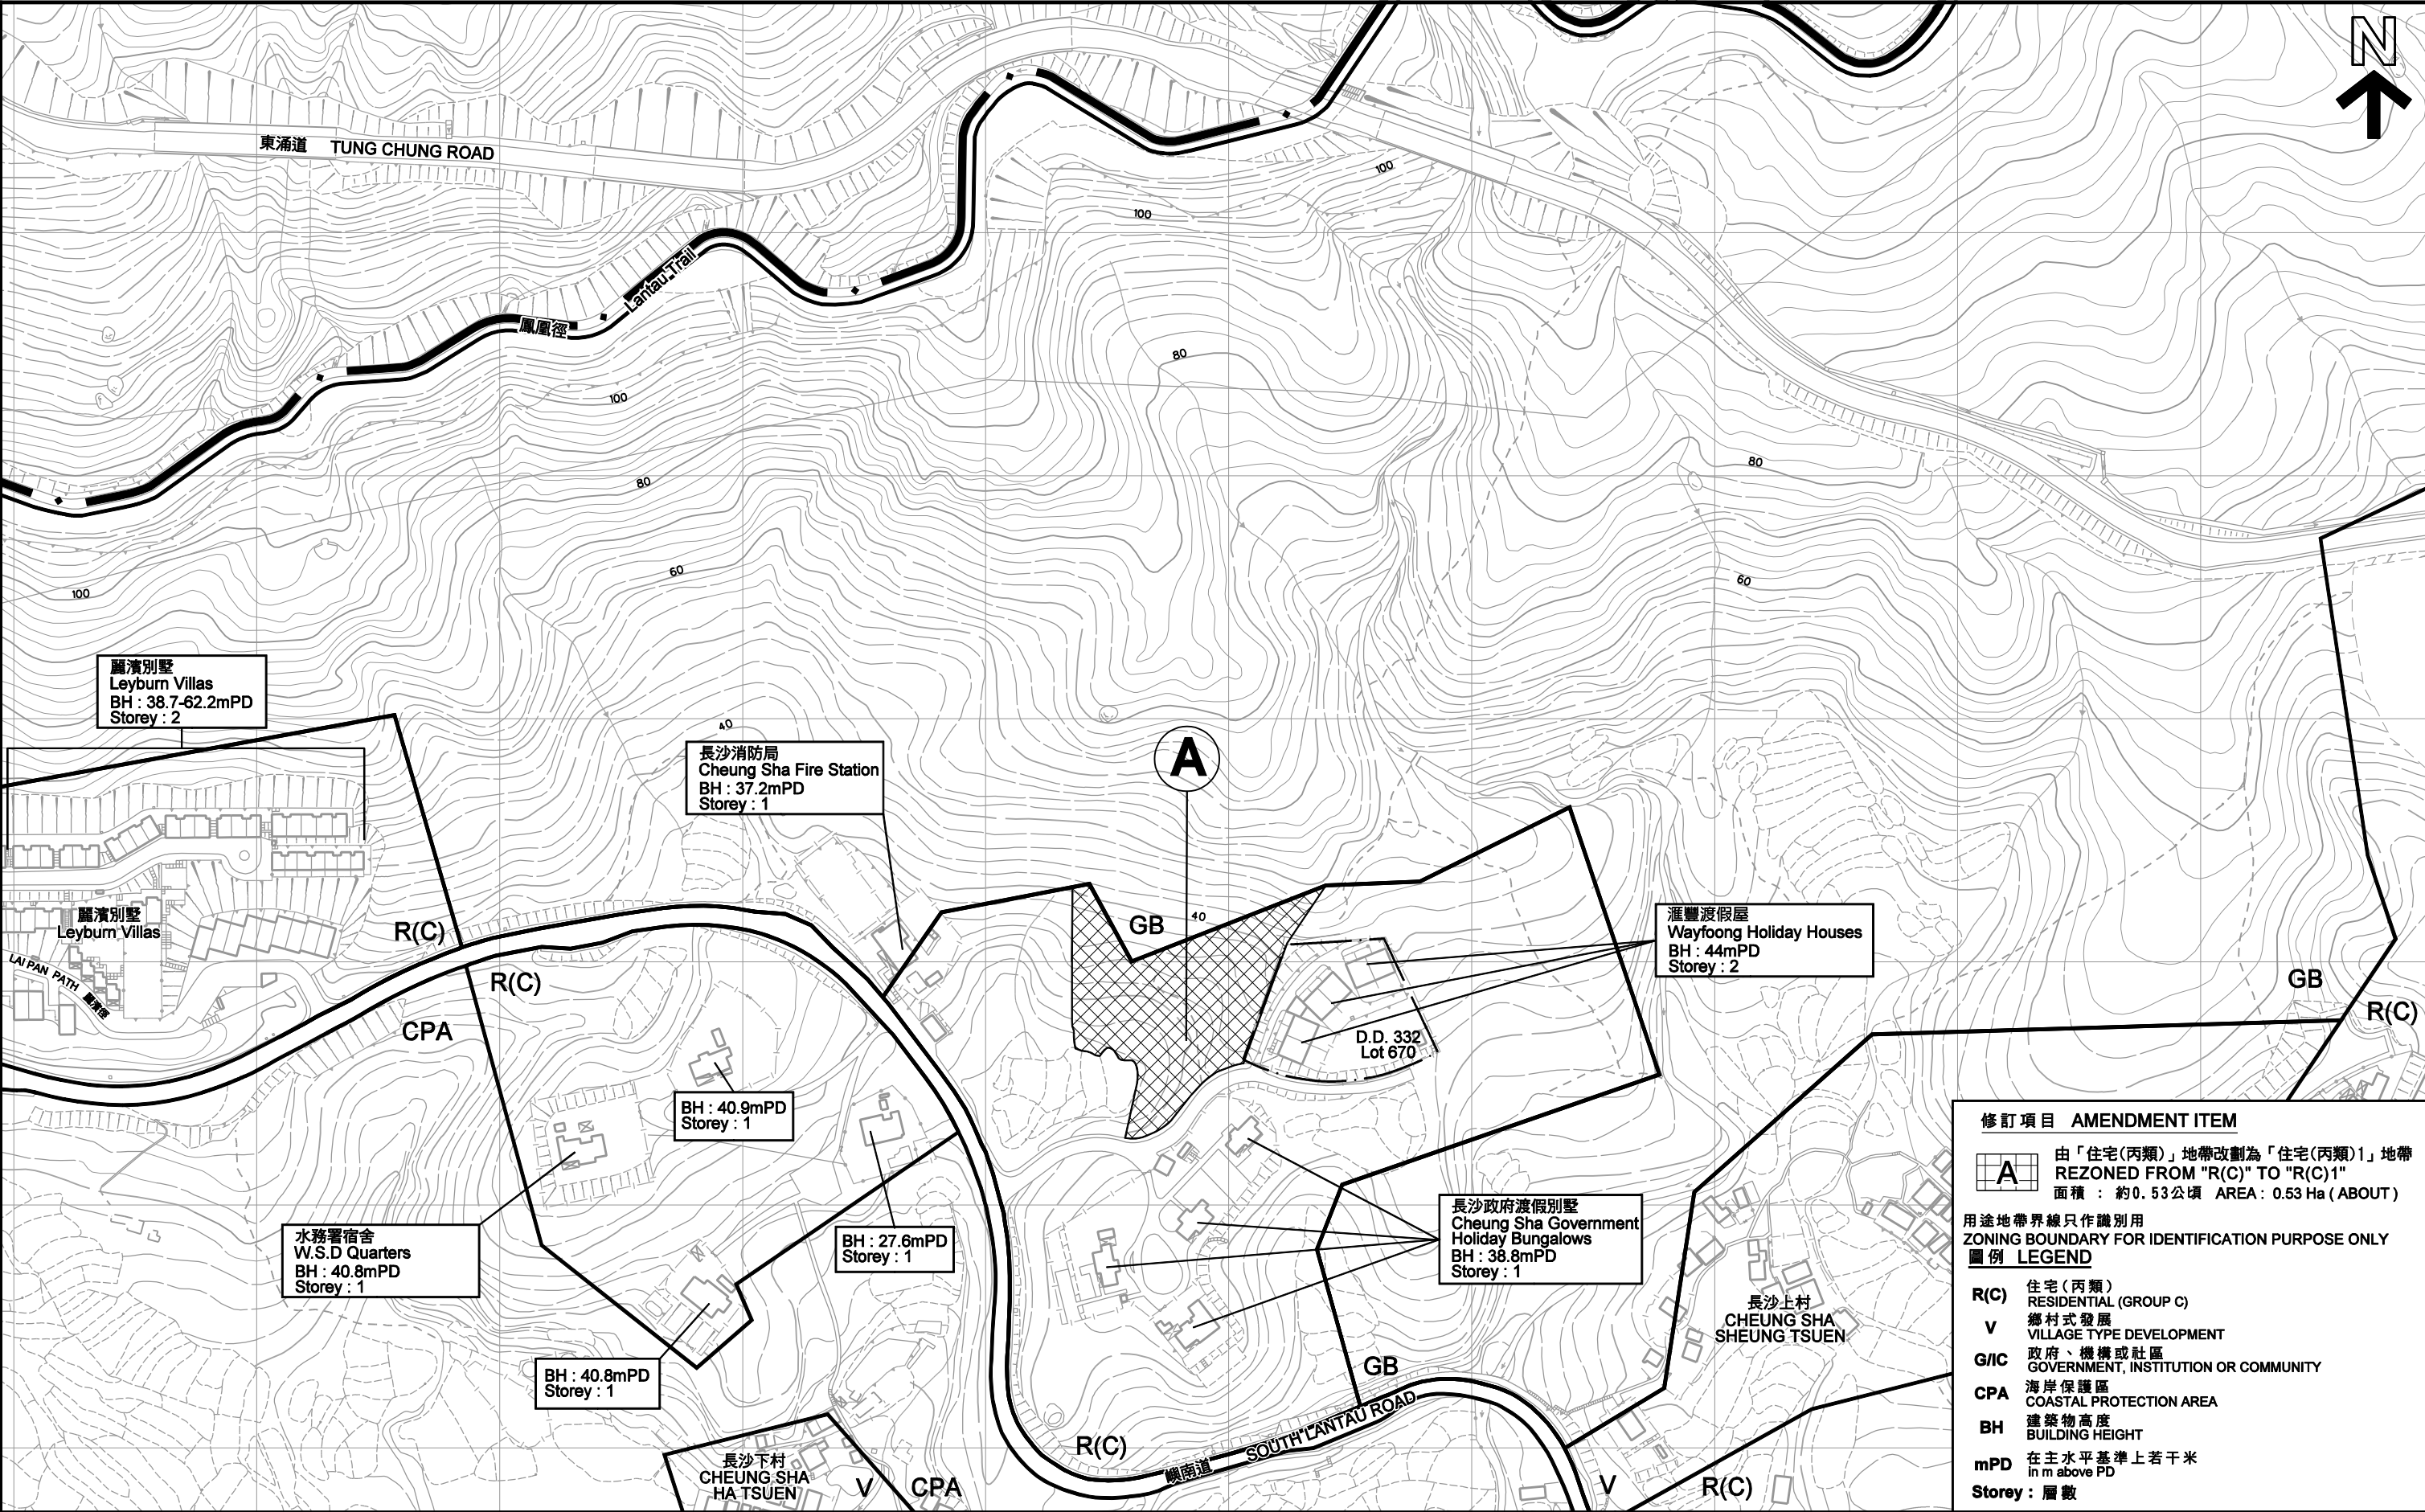

修訂項目

AMENDMENT ITEM

A

由「住宅(丙類)」地帶改劃為「住宅(丙類)1」地帶
REZONED FROM "R(C)" TO "R(C)1"
面積：約0.53公頃 AREA: 0.53 Ha (ABOUT)

用途地帶界線只作識別用

ZONING BOUNDARY FOR IDENTIFICATION PURPOSE ONLY

圖例

LEGEND

R(C)

住宅(丙類)
RESIDENTIAL (GROUP C)

V

鄉村式發展
VILLAGE TYPE DEVELOPMENT

G/C

政府、機構或社區
GOVERNMENT, INSTITUTION OR COMMUNITY

CPA

海岸保護區
COASTAL PROTECTION AREA

BH

建築物高度
BUILDING HEIGHT

mPD

在主水平基準上若干米
in m above PD

Storey

層數

平面圖

SITE PLAN

大嶼山南岸分區計劃大綱草圖編號 S/SLC/17 的修訂

AMENDMENT TO THE DRAFT SOUTH LANTAU COAST OUTLINE ZONING PLAN No. S/SLC/17

本摘要圖於2013年12月3日擬備，所根據的資料為
測量圖編號10-NE-4D、5C、9B及10A
EXTRACT PLAN PREPARED ON 3.12.2013 BASED ON
SURVEY SHEETS No. 10-NE-4D, 5C, 9B & 10A

SCALE 1 : 2 500 比例尺

米

50

0

50

100

150

200

米

規劃署

PLANNING DEPARTMENT

參考編號

REFERENCE No.

M/LI/13/147

圖

PLAN

2