



附件二 榕樹灣渡輪碼頭平面圖

Annex 2 Plan of Yung Shue Wan Ferry Pier

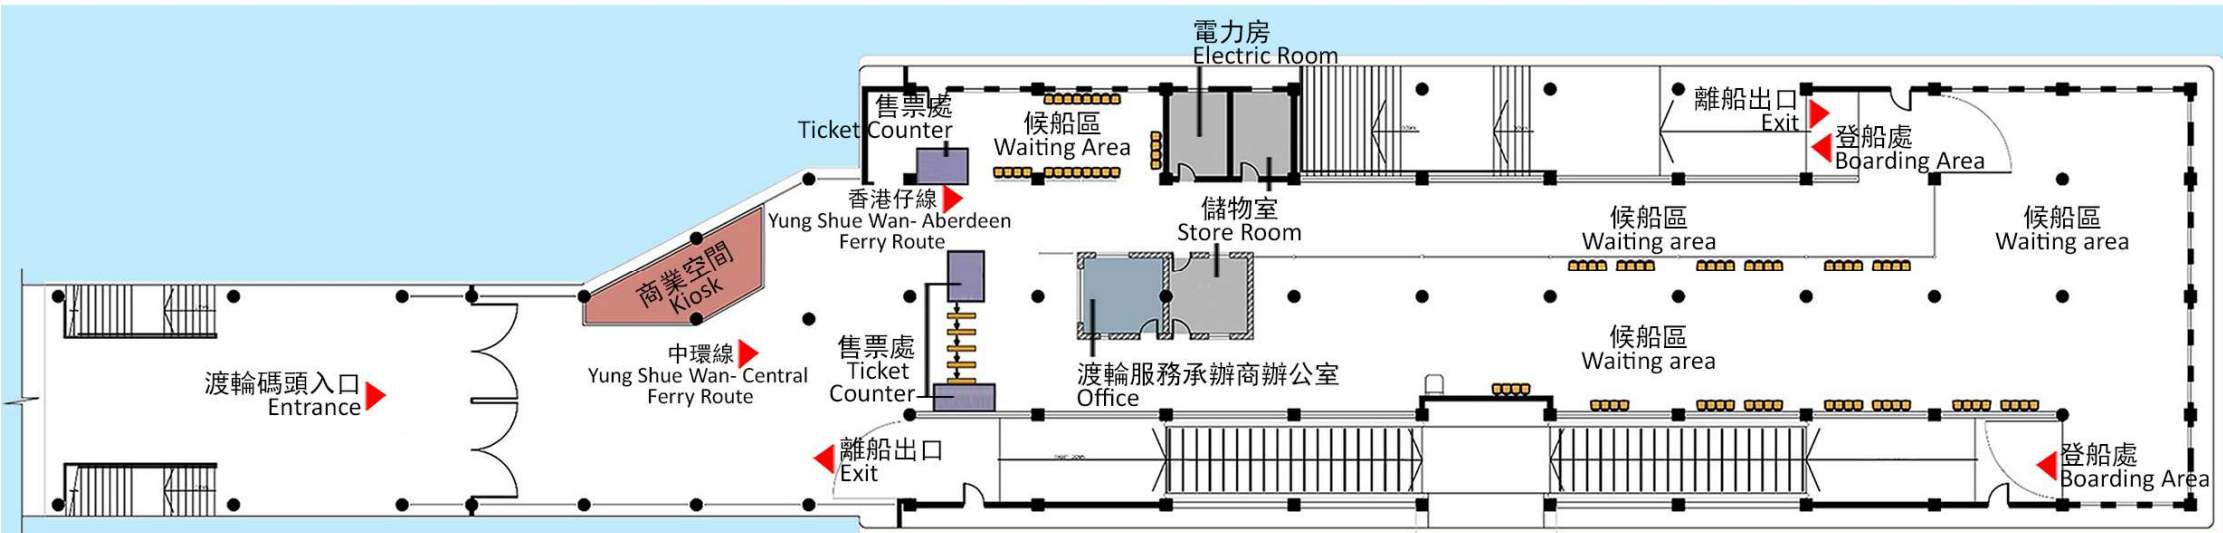

現時平面圖
Current Plan

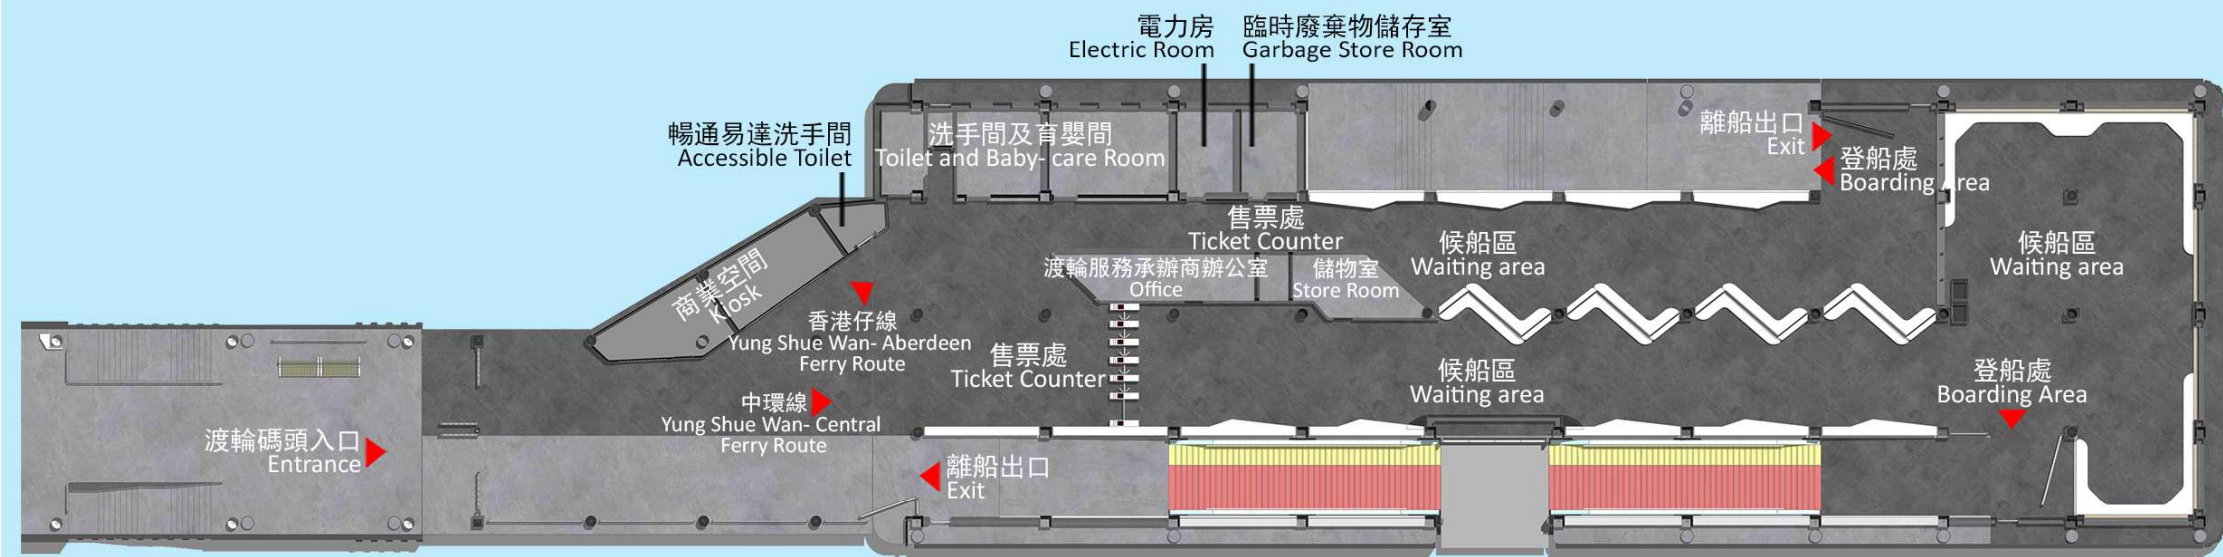

擬議改善工程後的渡輪碼頭平面圖
Plan of the Upgraded Ferry Pier