


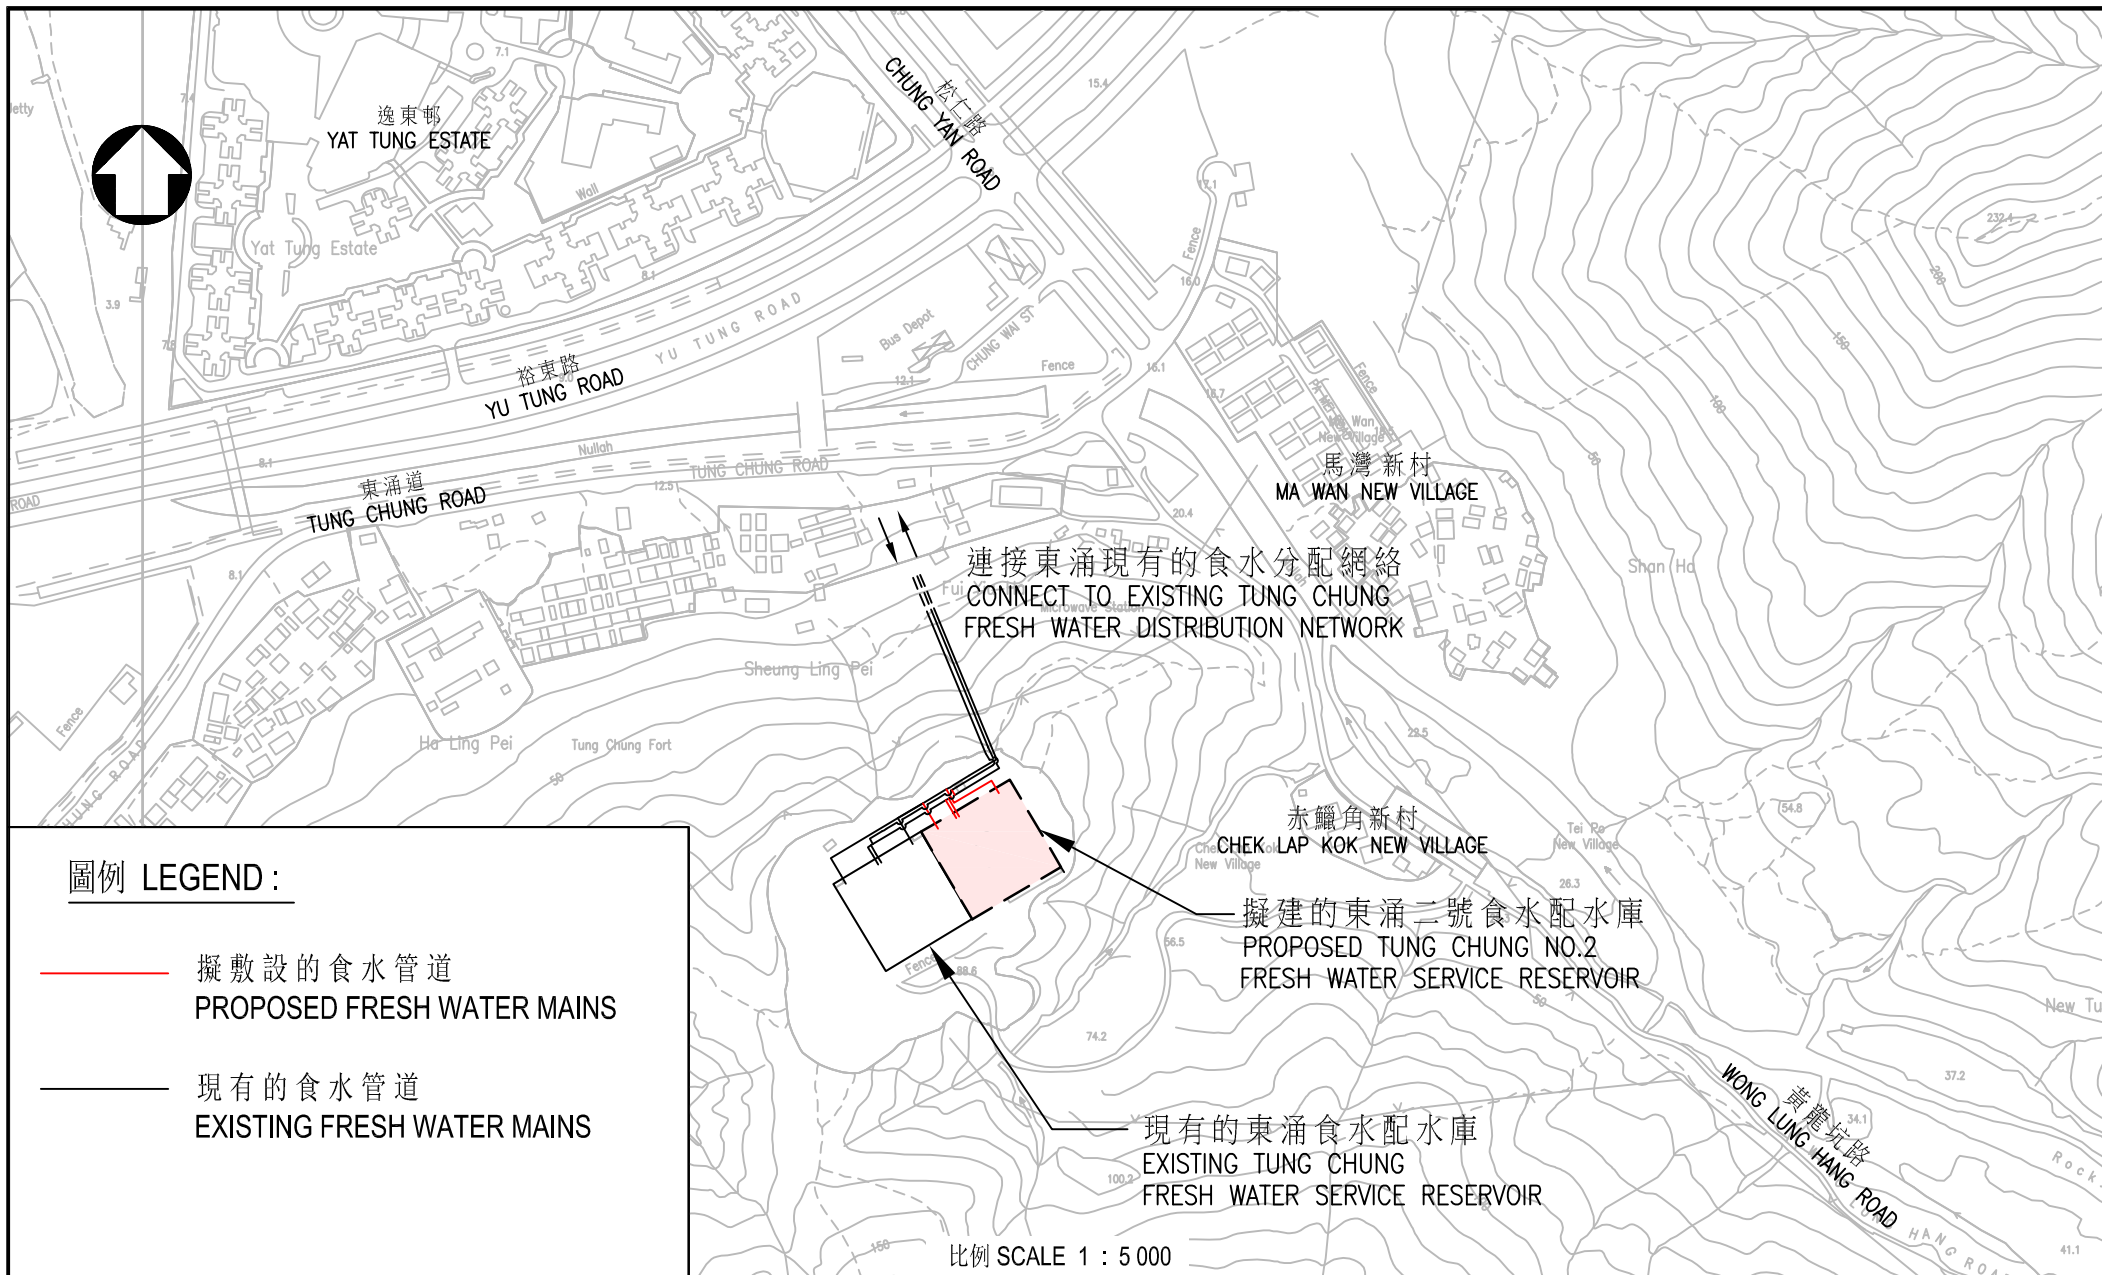

工務計劃項目第 9356WF 號 -- 東涌食水系統提升工程
P.W.P. Item No. 9356WF ---- Uprating of Tung Chung Fresh Water Supply System



水務署
WATER SUPPLIES DEPARTMENT

草圖編號
SKETCH NO.

G17-062