


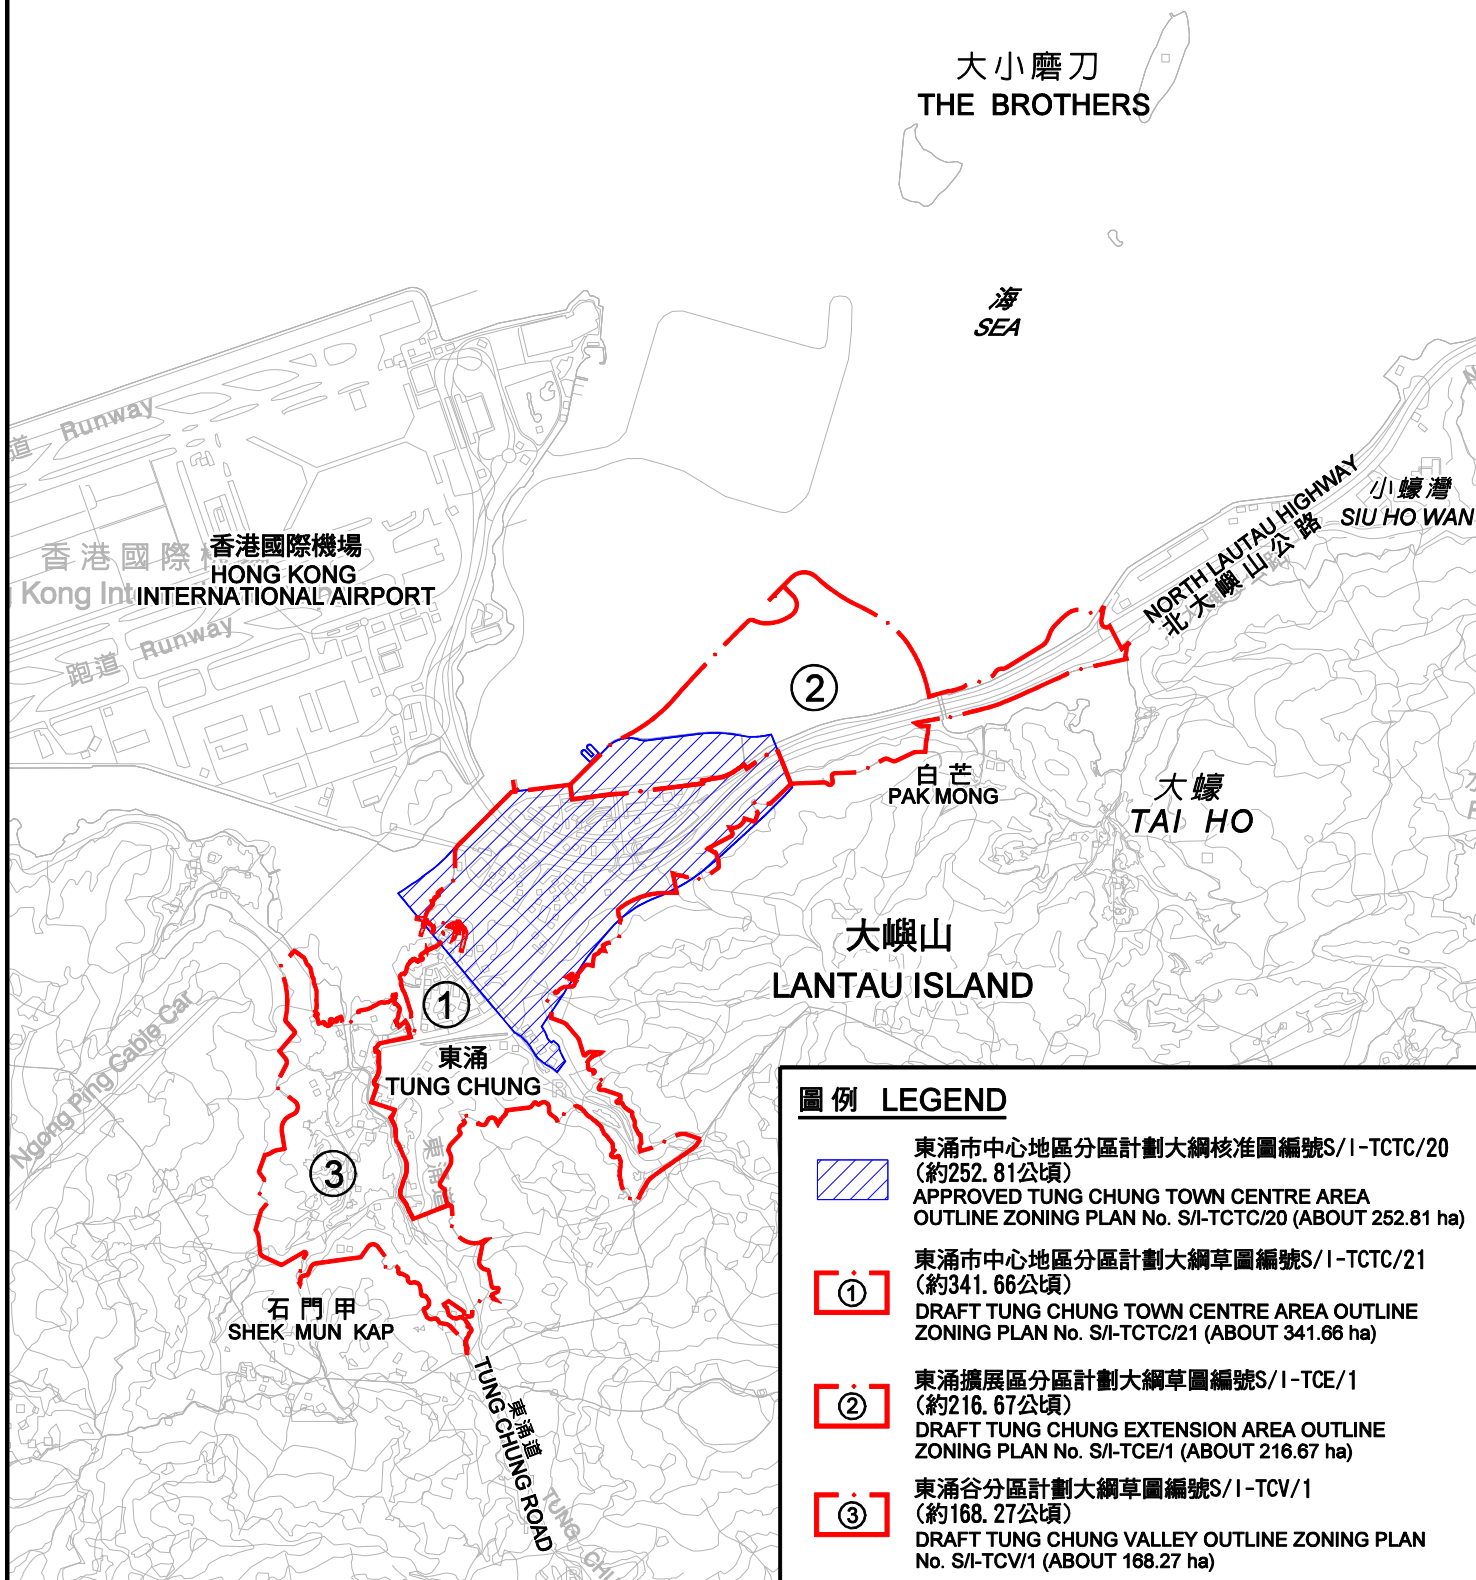

位置圖 LOCATION PLAN

3張位於大嶼山東涌的
法定圖則的規劃範圍界線
PLANNING SCHEME BOUNDARIES
OF THE THREE STATUTORY PLANS
IN TUNG CHUNG, LANTAU

本摘要圖於2016年1月15日擬備，
所根據的資料為1:100000 HM100C/2
組別編號B100000

EXTRACT PLAN PREPARED ON 15.1.2016
BASED ON 1:100000 SERIES HM100C/2
No. B100000

SCALE 1 : 50 000 比例尺
100 0 100 200 300 400 500 米
METRES

規劃署
PLANNING
DEPARTMENT



參考編號
REFERENCE No.
M/LI/16/9

圖 PLAN
1