

工程設計建議及造價評估  
Project Design Proposal and Project Costs Estimate

1. 工程名稱：長洲北社新村近海景台石級改善工程 (IS-DMW580)  
(現有梯級及行人徑改善工程)
2. 工程代理：離島民政事務處工程組
3. 工程建議者：前任區議員 李桂珍  
(現由翁志明議員及梁國豪議員跟進)
4. 工地位置：長洲北社新村海景台附近 (詳見附圖一)
5. 工地現場近照：附圖二
6. 工程設計大綱圖：/
7. 工程造價評估：\$100,000.00

工程項目


	<u>預算開支</u>
(1) 合約前期及預留應急款項	\$20,000.00
(2) 在現有行人徑上鋪設防滑物料 (長約 50 米、闊約 1 米)	\$40,000.00
(3) 維修現有欄河及相關設施	\$40,000.00
<b>預算工程費：</b>	<b>\$100,000.00</b>


8. 施工時間表：2021 年 2 月 至 2021 年 6 月

請委員就上述工程建議提供意見，並考慮通過撥款推展以上工程。

離島民政事務處  
工程組  
2020 年 11 月

附圖一：工地位置圖

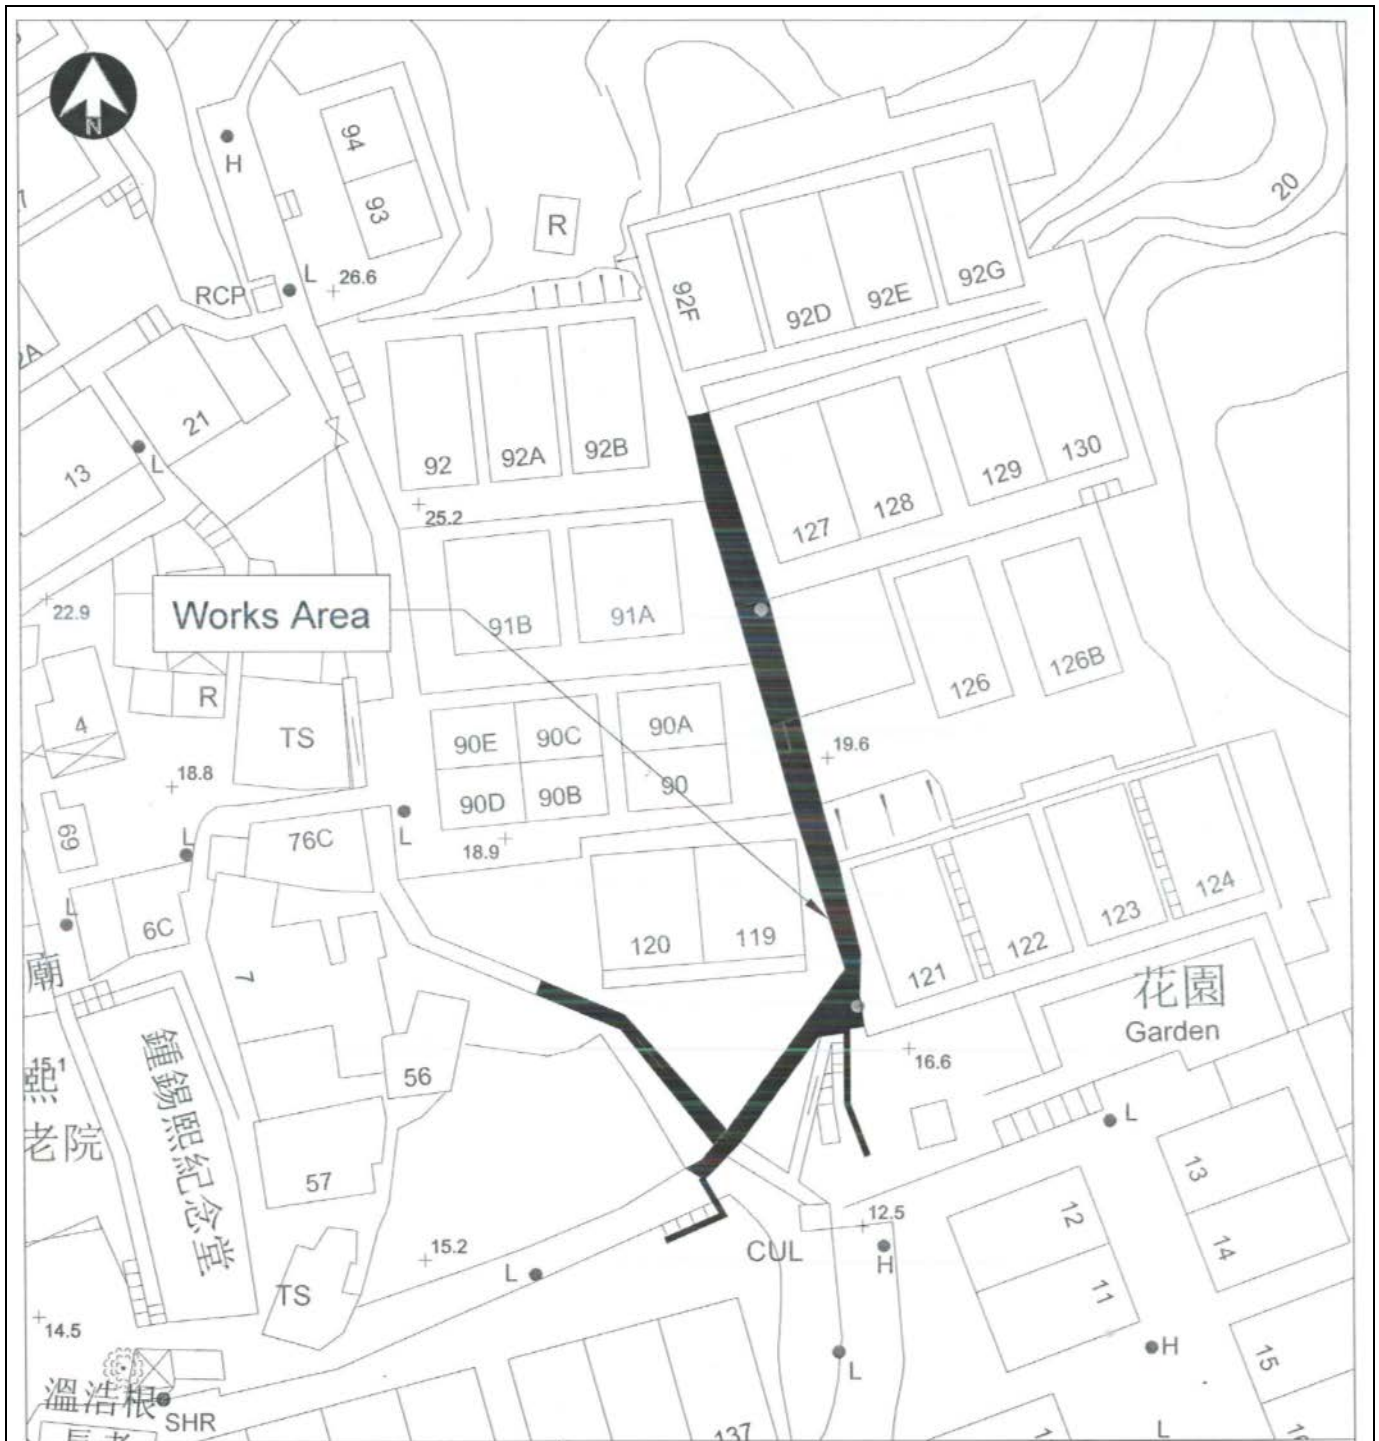

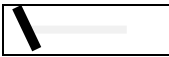Survey Sheet No.: 14-NW-19B	 Works Area 工地範圍		
ISLANDS DISTRICT 離島區	Ref. no. 參考編號 IS-DMW580	Drawing no. 圖則編號 N/A	Scale 比例 1:1000
Project title: 圖則名稱 Improvement works to steps near Sea View Terrace, Pak She San Tsuen, Cheung Chau 長洲北社新村近海景台石級改善工程	drawn C.L.CHUNG	date: 10/2020	地區小型工程 District Minor Works  民政事務總署 HOME AFFAIRS DEPARTMENT
	checked K.L.WONG	date: 10/2020	



附圖二：梯級及欄河現況

