

工程設計建議及造價評估  
Project Design Proposal and Project Costs Estimate

1. 工程名稱：梅窩梅窩舊村燈柱編號 VA 8009 附近行人橋改善工程  
(IS-DMW690)  
(擴闊行人橋小路工程)
2. 工程代理：離島民政事務處工程組
3. 工程建議者：黃文漢議員
4. 工地位置：梅窩舊村燈柱編號 VA 8009 附近 (詳見附圖一)
5. 工地現場近照：附圖二
6. 工程設計大綱圖：/
7. 工程造價評估：\$150,000.00

工程項目

(1) 合約前期及預留應急款項	\$50,000.00
(2) 重鋪混凝土行人橋 (長約 10 米、闊約 1.2 米)	\$100,000.00

預算工程費：\$150,000.00

8. 施工時間表：2021 年 2 月 至 2021 年 7 月


請委員就上述工程建議提供意見，並且考慮通過撥款推展以上工程。


離島民政事務處

工程組

2020 年 11 月

附圖一：工地位置圖

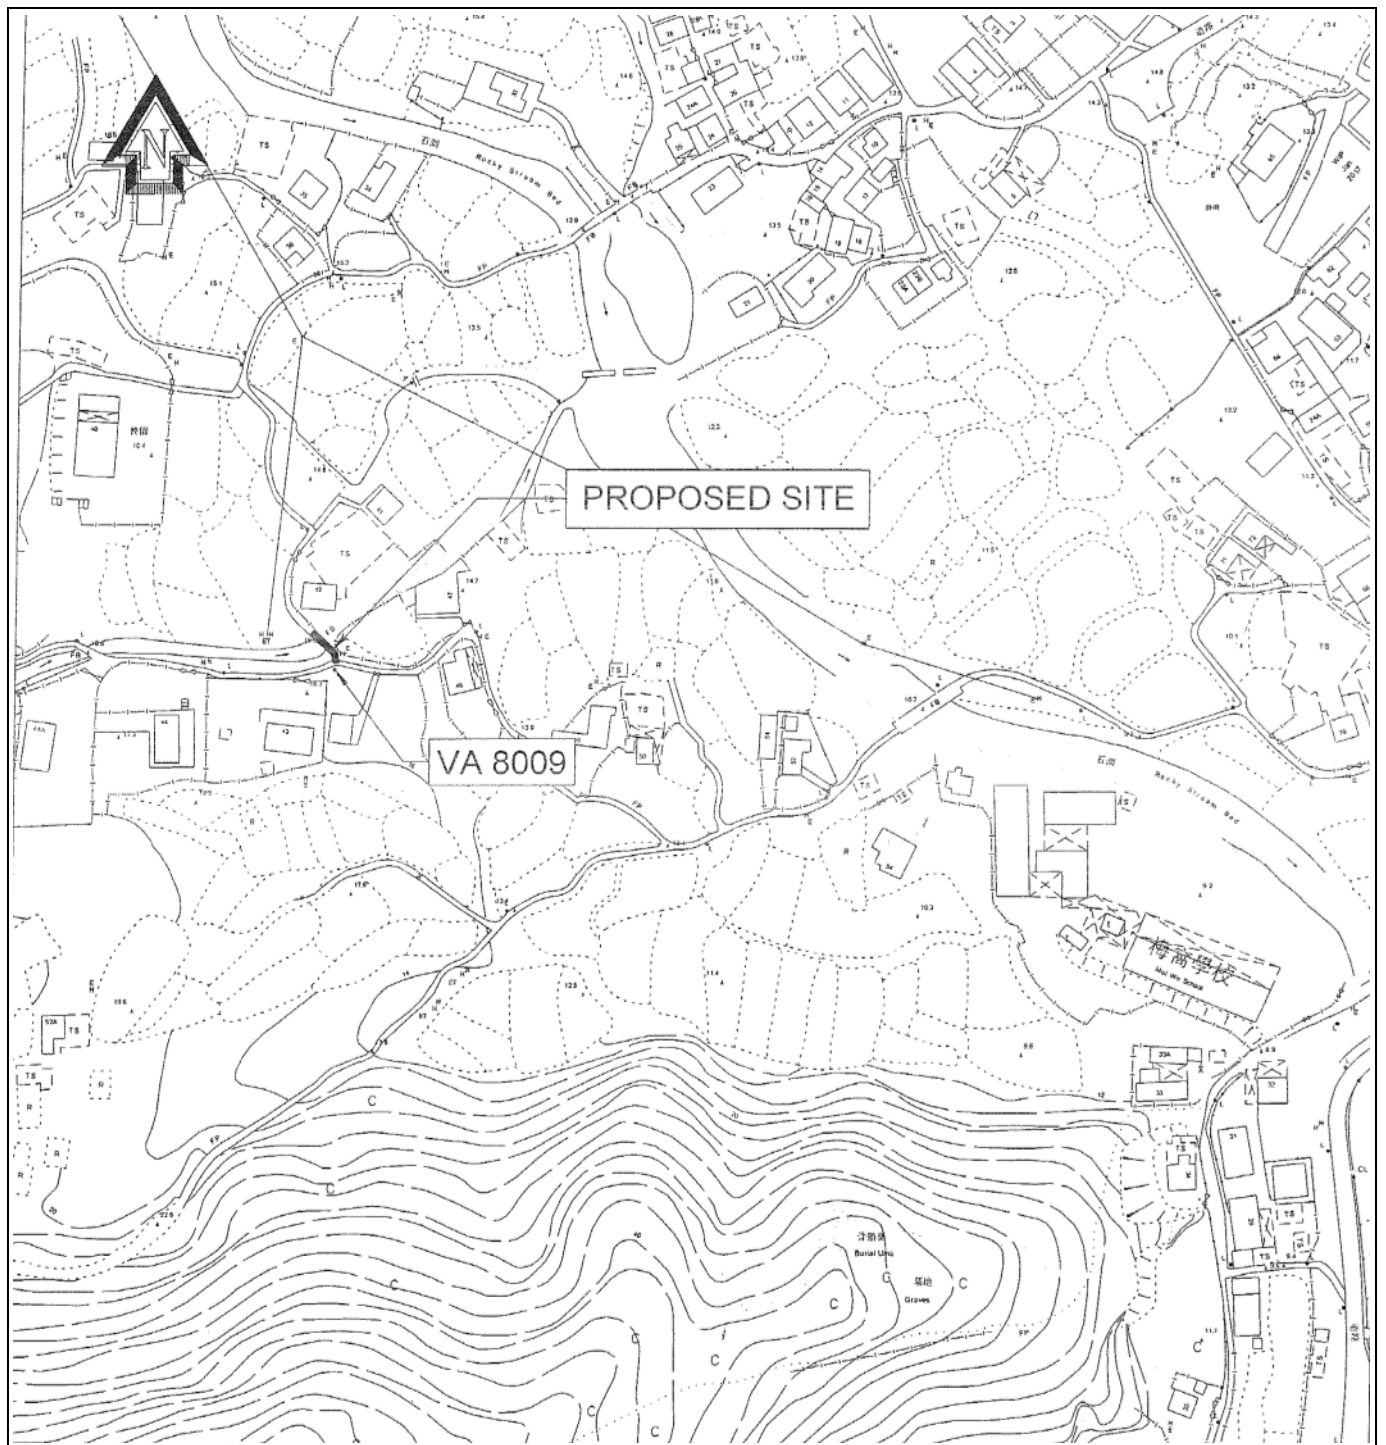

Survey Sheet No.: 10-SW-17A	 Works Area 工地範圍		
ISLANDS DISTRICT 離島區	Ref. no. 參考編號 IS-DMW690	Drawing no. 圖則編號 N/A	Scale 比例 1:1000
Project title: 圖則名稱 Improvement to footbridge near lamp post no. VA8009 at Mui Wo Kau Tsuen, Mui Wo 梅窩梅窩舊村燈柱編號 VA8009 附近行人 橋改善工程	drawn C.P.YEUNG	date: 10/2020	地區小型工程 District Minor Works
	checked K.S.MAK	date: 10/2020	民政事務總署 HOME AFFAIRS DEPARTMENT

附圖二：行人橋現況

