

工程設計建議及造價評估

1. 工程名稱：梅窩鹿地塘排水渠改善工程 (IS-DMW556)
(現有 U 形渠改善工程)
2. 工程代理：離島民政事務處工程組
3. 工程建議者：前任區議員 王就福
(現由余漢坤議員及黃文漢議員跟進)
4. 工地位置：梅窩鹿地塘 91 號屋附近 (詳見附圖一)
5. 工地現場近照：附圖二
6. 工程設計大綱圖：／
7. 工程造價評估：\$200,000.00

預算開支工程項目

| | |
|--------------------------|---------------------|
| (1) 合約前期及預留應急款項 | \$50,000.00 |
| (2) 重修長約 50 米排水渠連渠蓋及相關設施 | \$150,000.00 |
| 預算工程費： | <u>\$200,000.00</u> |


8. 施工時間表：2021 年 10 月 至 2022 年 1 月

請委員就上述工程建議提供意見，並且考慮通過工程設計及撥款推展以上工程。

離島民政事務處

工程組

2021 年 5 月

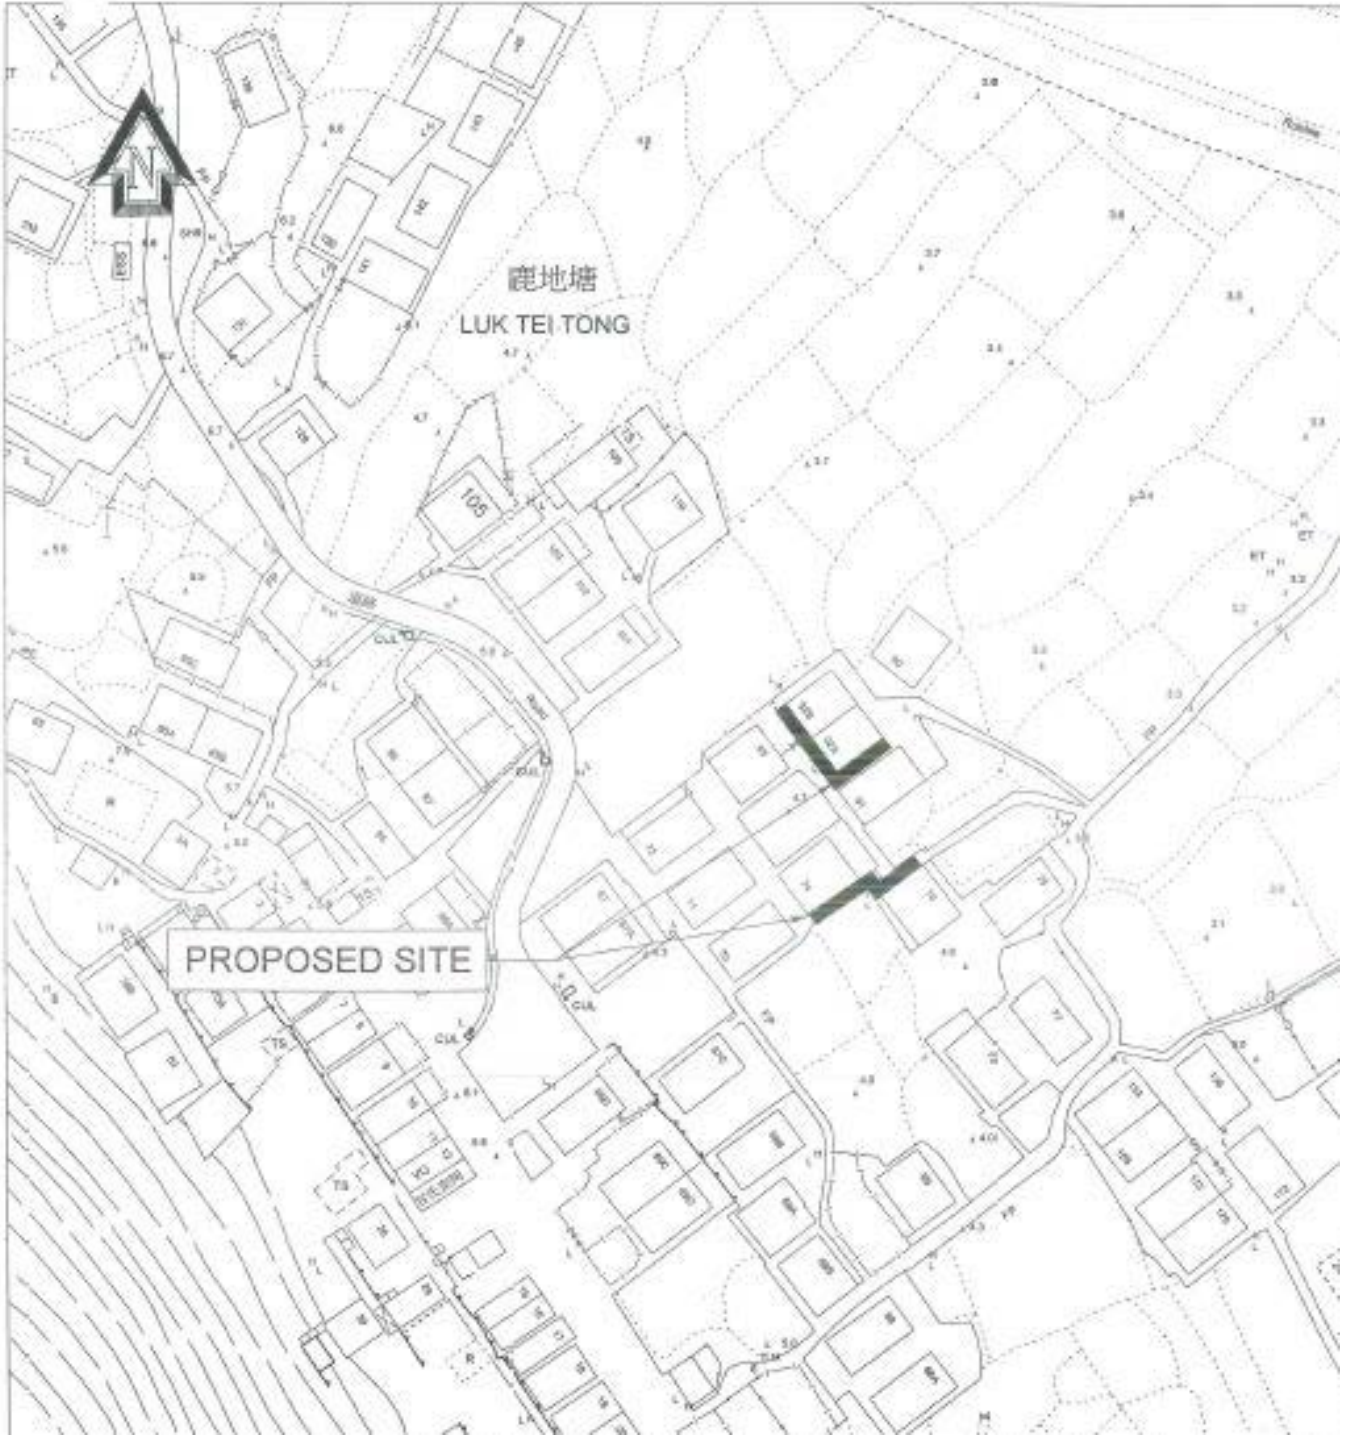

| | | | |
|--|----------------------------|-------------------------|-----------------------------------|
| Survey Sheet No.: 10-SW-17A | Works Area 工地範圍 | | |
| ISLANDS DISTRICT 離島區 | Ref. no. 參考編號 IS-DMW556 | Drawing no. 圖則編號 N/A | Scale 比例 1:1000 |
| Project title: 圖則名稱 Construction of drainage channel at Luk Tei Tong, Mui Wo 梅窩鹿地塘排水渠改善工程 | drawn C.L.CHUNG | date: 03/2021 | 地區小型工程 District Minor Works |
| | checked K.S.MAK | date: 03/2021 | 民政事務總署 HOME AFFAIRS DEPARTMENT |

附圖二：現有排水渠狀況

