


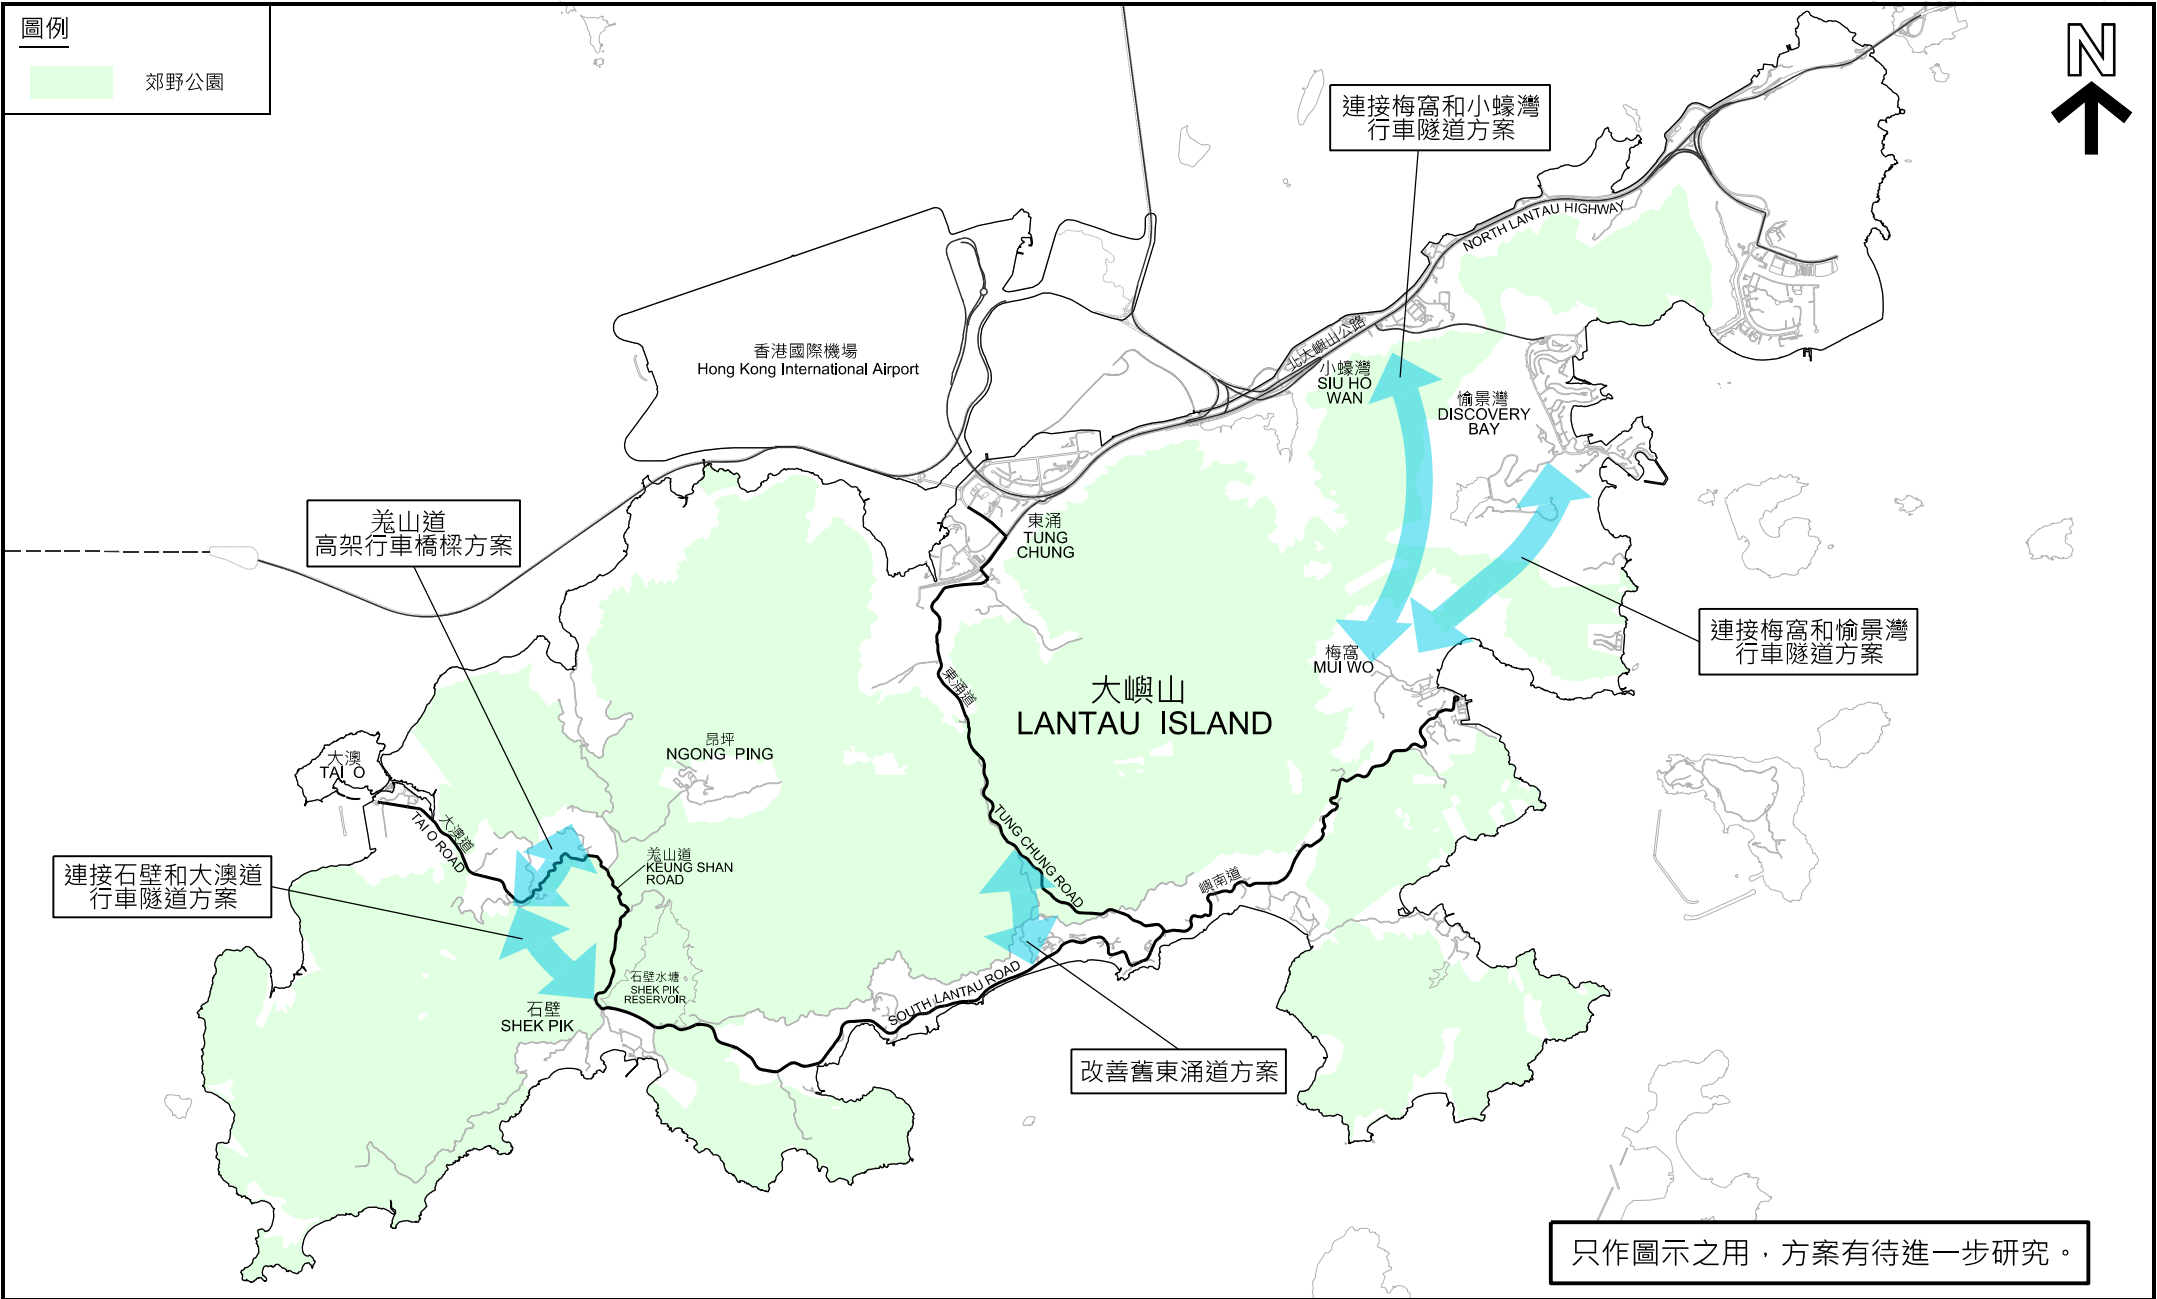

圖例

郊野公園



只作圖示之用，方案有待進一步研究。

圖則名稱 drawing title

大嶼山區內的初步道路網絡優化方案

項目編號 item no.

圖則編號 drawing no.
SLO-Z0853

辦事處 office
可持續大嶼辦事處
SUSTAINABLE LANTAU OFFICE

土木工程拓展署
CEDD CIVIL ENGINEERING AND DEVELOPMENT DEPARTMENT