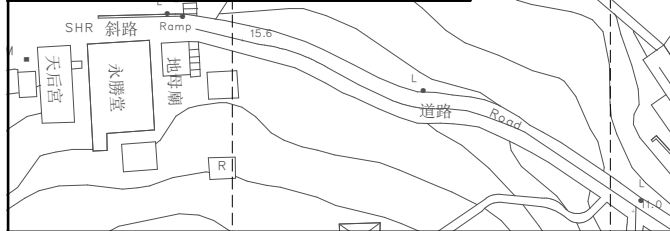

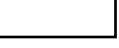
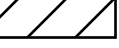



索引圖 KEY PLAN
SCALE 1 : 25 000



圖例
LEGEND :

-  擬議碼頭上蓋及等候區
PROPOSED CANOPY COVER AND WAITING AREA
-  擬議西灣碼頭
PROPOSED SAI WAN JETTY
-  擬議浮動平台
PROPOSED FLOATING PLATFORM
-  工地範圍
SITE BOUNDARY

註：初步布局及尺寸，仍需詳細設計確定
*REMARK : PRELIMINARY LAYOUT AND DIMENSIONS ARE SUBJECT TO DETAILED DESIGN

圖則編號
DRAWING NO.
PW/SWJ/P1

工程名稱
PROJECT TITLE
長洲西灣碼頭改善工程
IMPROVEMENT WORKS AT SAI WAN JETTY

圖則名稱
DRAWING TITLE
初步平面圖
PRELIMINARY LAYOUT PLAN

