
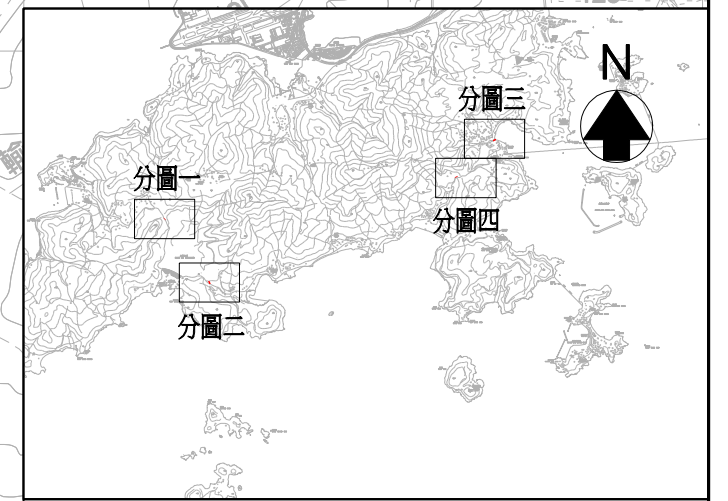
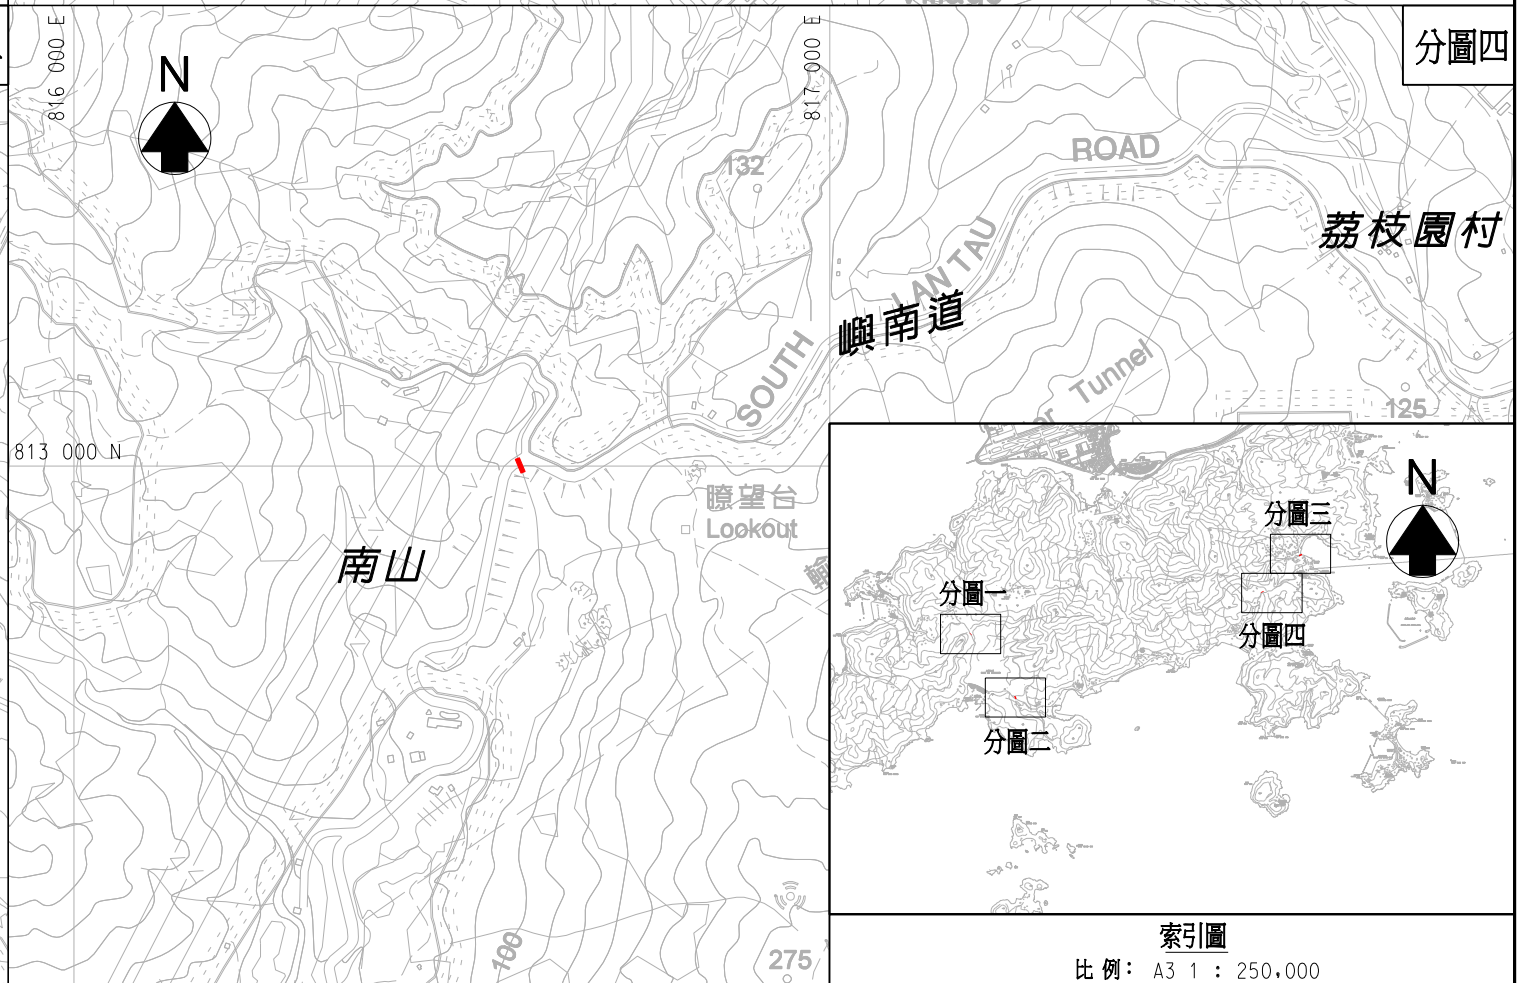
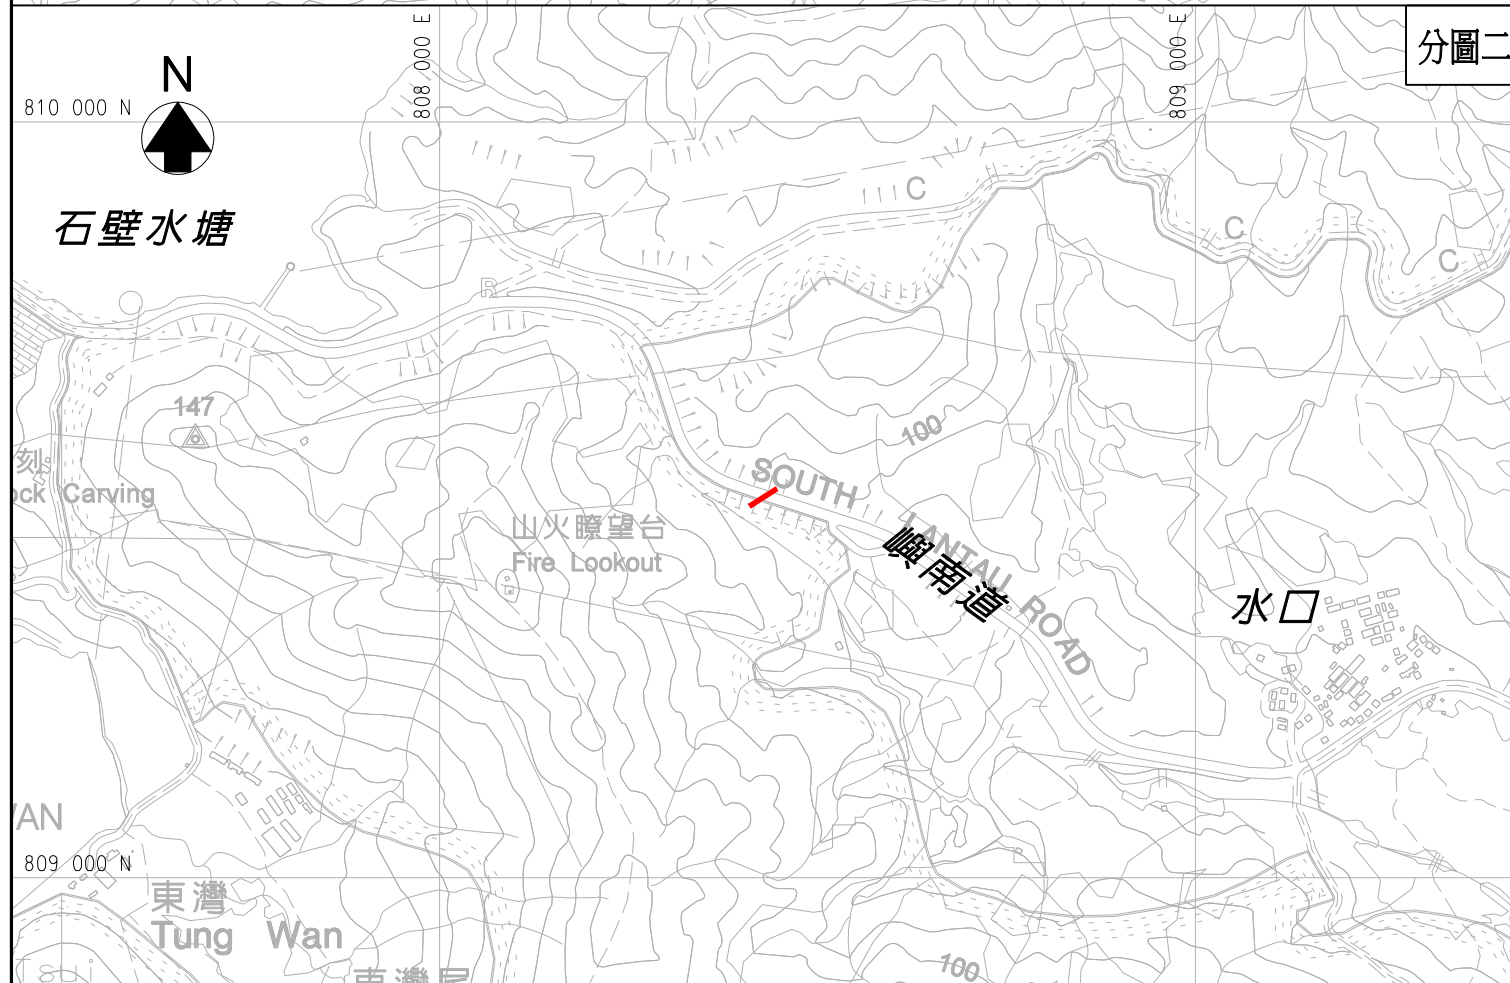



圖則目錄

圖則編號	名稱
圖一	擬修復渠管區域位置圖 - 離島區

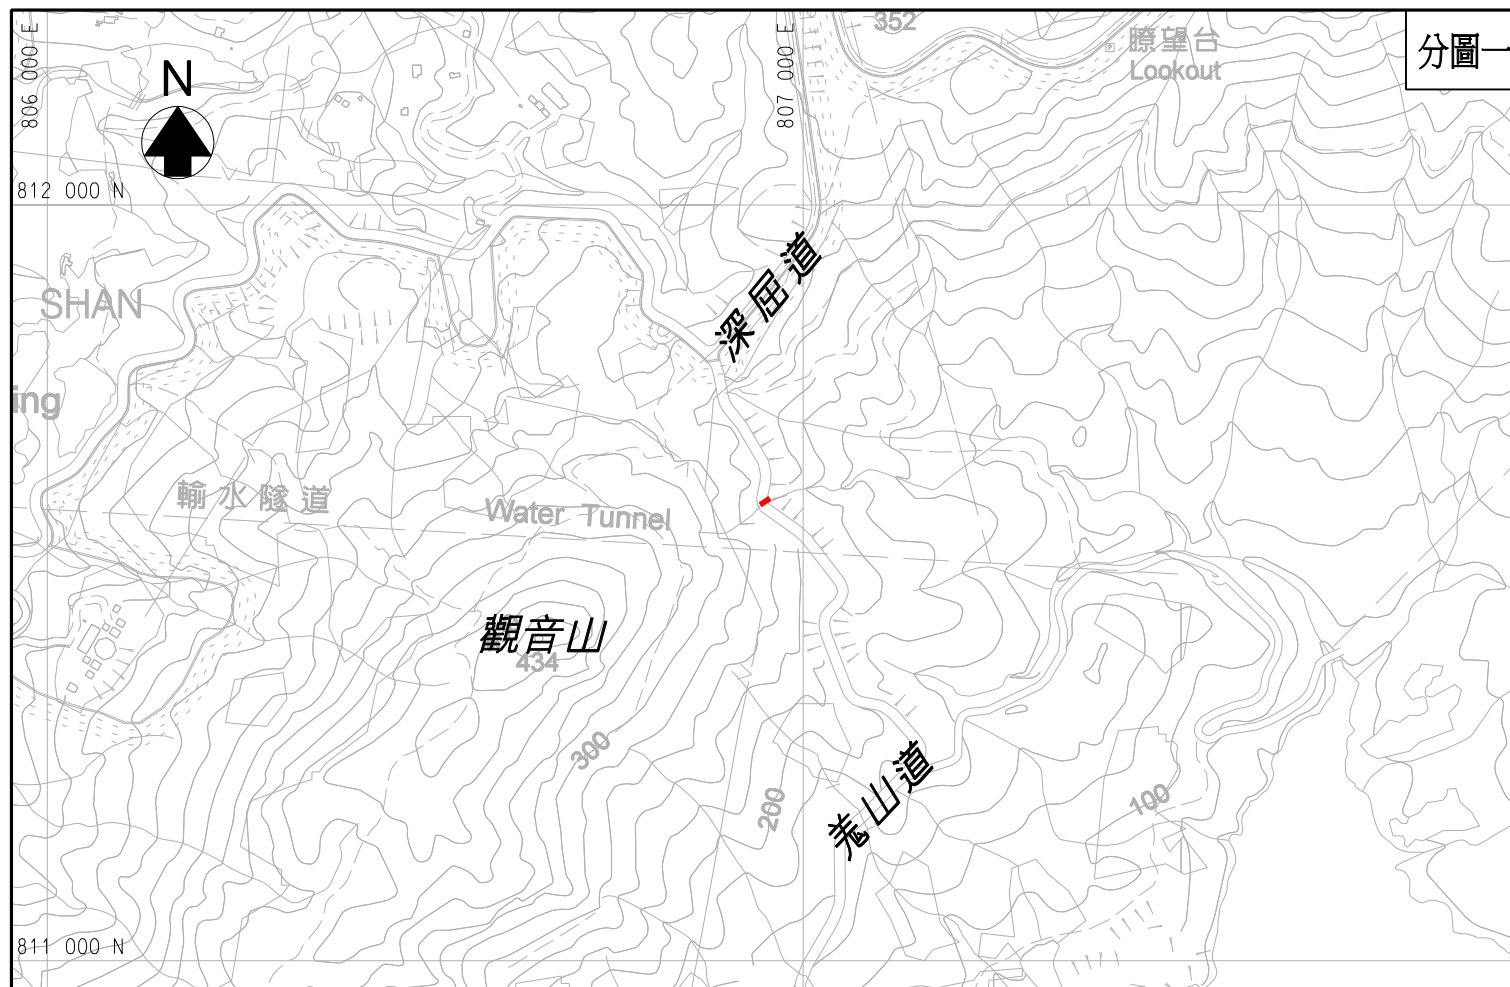

圖例：
 擬修復之渠管

 香港特別行政區政府渠務署
 THE GOVERNMENT OF THE HONG KONG
 SPECIAL ADMINISTRATIVE REGION
 DRAINAGE SERVICES DEPARTMENT

 BLACK & VEATCH HONG KONG LIMITED
 博威工程顧問有限公司

項目名稱：
 地下污水渠修復工程-餘下工程
 地下雨水渠修復工程-餘下工程

圖則名稱：
 擬修復渠管區域位置圖
 - 離島區

圖則編號：
 圖一
 比例：
 A3 1 : 10,000

Plot Date : 7/29/2020