

工程設計建議及造價評估

1. 工程名稱： 坪洲市政大廈附近長椅設置工程 (IS-DMW667)
2. 工程代理： 離島民政事務處工程組
3. 工程建議者： 曾秀好議員
4. 工地位置： 坪洲市政大廈附近 (詳見附圖一)
5. 工地現場近照： /
6. 工程設計大綱圖： 附圖二
7. 工程造價評估： \$250,000.00

預算開支


工程項目


(1) 合約前期及預留應急款項	\$50,000.00
(2) 設置十張長椅	\$200,000.00
預算工程費：	<u><u>\$250,000.00</u></u>

8. 施工時間表： 2021年10月 至 2022年2月

請委員就上述工程建議提供意見，並且考慮通過工程設計及撥款推展以上工程。

離島民政事務處
工程組
2021年5月

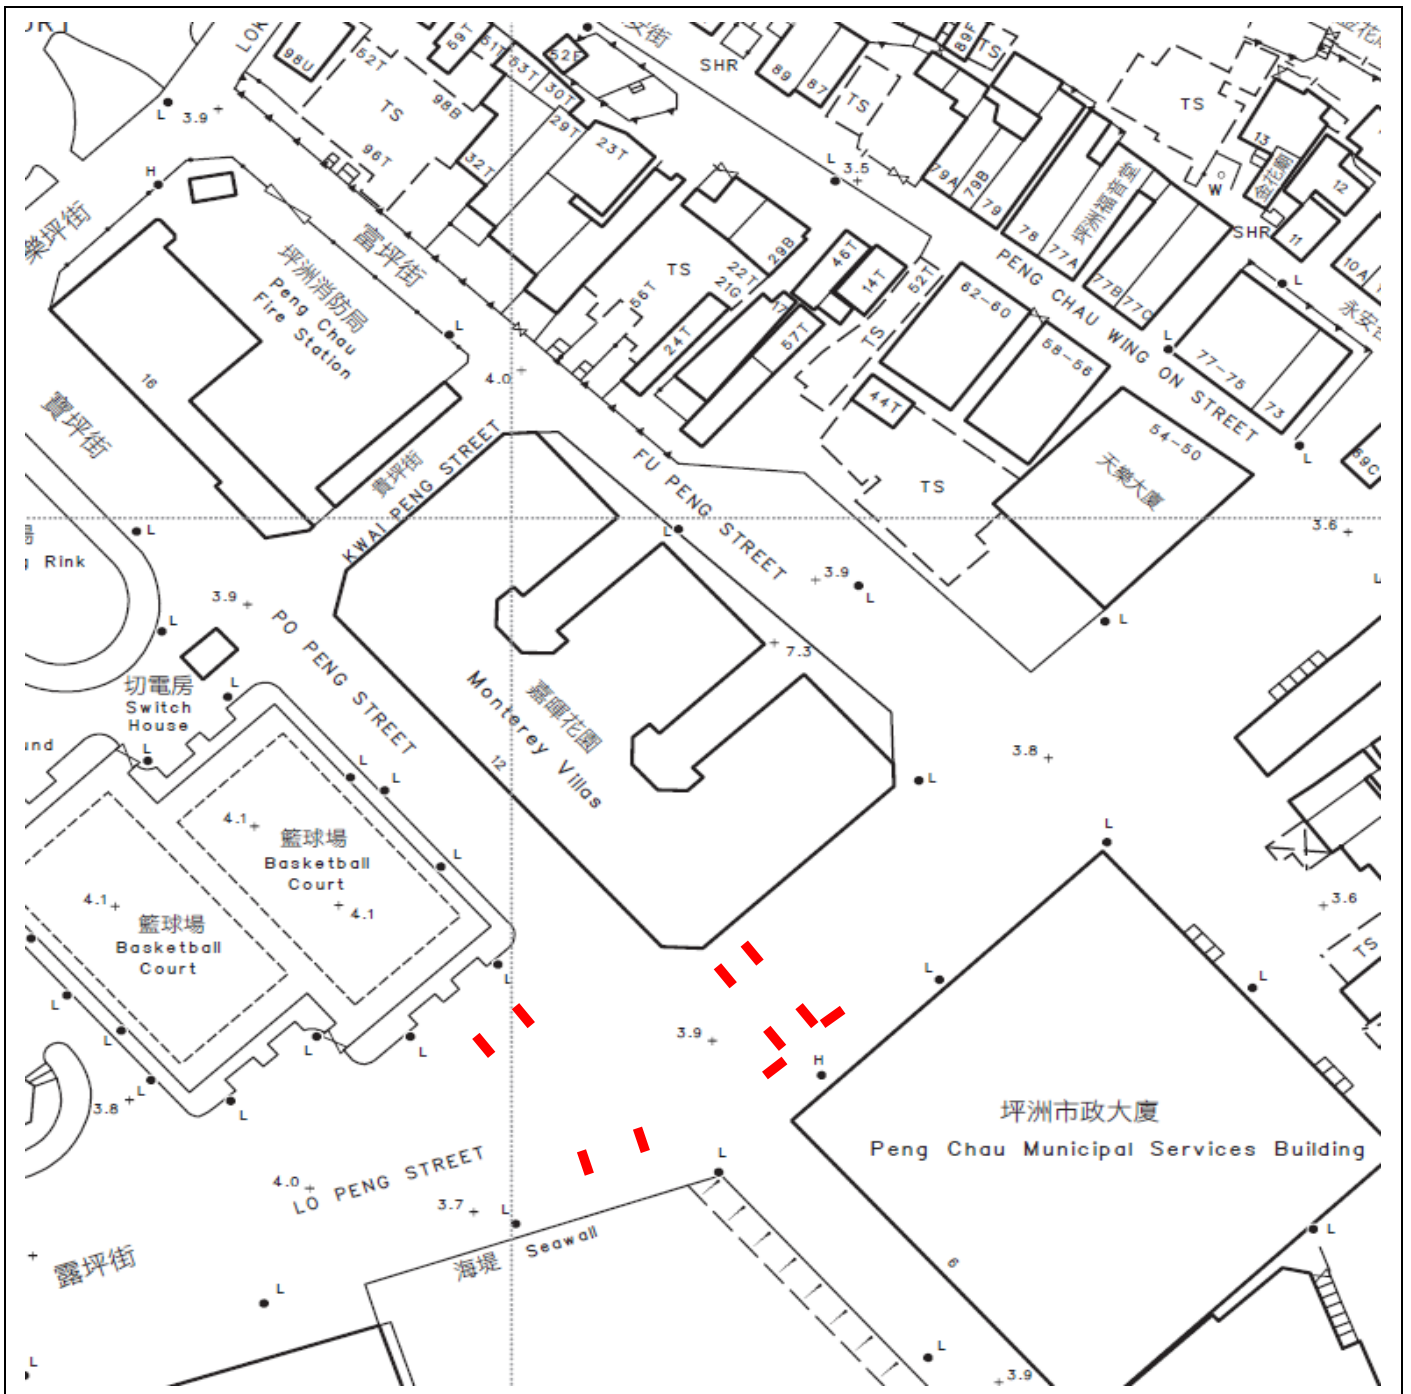

Survey Sheet No.: 10-SW-10 B and 10D	 Works Area 擬建座椅位置		
ISLANDS DISTRICT 離島區	Ref. no. 參考編號 IS-DMW667	Drawing no. 圖則編號 N/A	Scale 比例 不合比例 Not to scale
Project title: 圖則名稱 Provision of benches near Peng Chau Municipal Service Building, Peng Chau 坪洲市政大廈附近長椅設置工程	drawn H.P. Yip	date: 05/2021	地區小型工程 District Minor Works
	checked K.L. Leung	date: 05/2021	民政事務總署 HOME AFFAIRS DEPARTMENT

附圖二：擬議座椅樣式

