

工程設計建議及造價評估

1. 工程名稱：東涌松仁路燈柱編號 FC2561 附近避雨亭連座椅設置工程 (IS-DMW712)
2. 工程代理：離島民政事務處工程組
3. 工程建議者：方龍飛議員
4. 工地位置：東涌松仁路燈柱編號 FC2561 附近 (詳見附圖一)
5. 工地現場近照：附圖二
6. 工程設計大綱圖：附圖一及附圖二
7. 工程造價評估：**\$180,000.00**

<u>工程項目</u>	<u>預算開支</u>
(1) 合約前期及預留應急款項	\$40,000.00
(2) 重置在已關閉的安東街臨時休憩處的三座避雨亭 (包括運輸、翻新油漆及焊接工作)	\$80,000.00
(2) 建造三座混凝土基座	\$60,000.00
預算工程費：	\$180,000.00


8. 預計施工時間表： 2021 年 10 月 至 2021 年 12 月

請各委員就上述工程建議提供意見，並且考慮通過工程設計及撥款推展以上工程。


離島民政事務處
工程組
2021 年 7 月

附圖一

工地位置

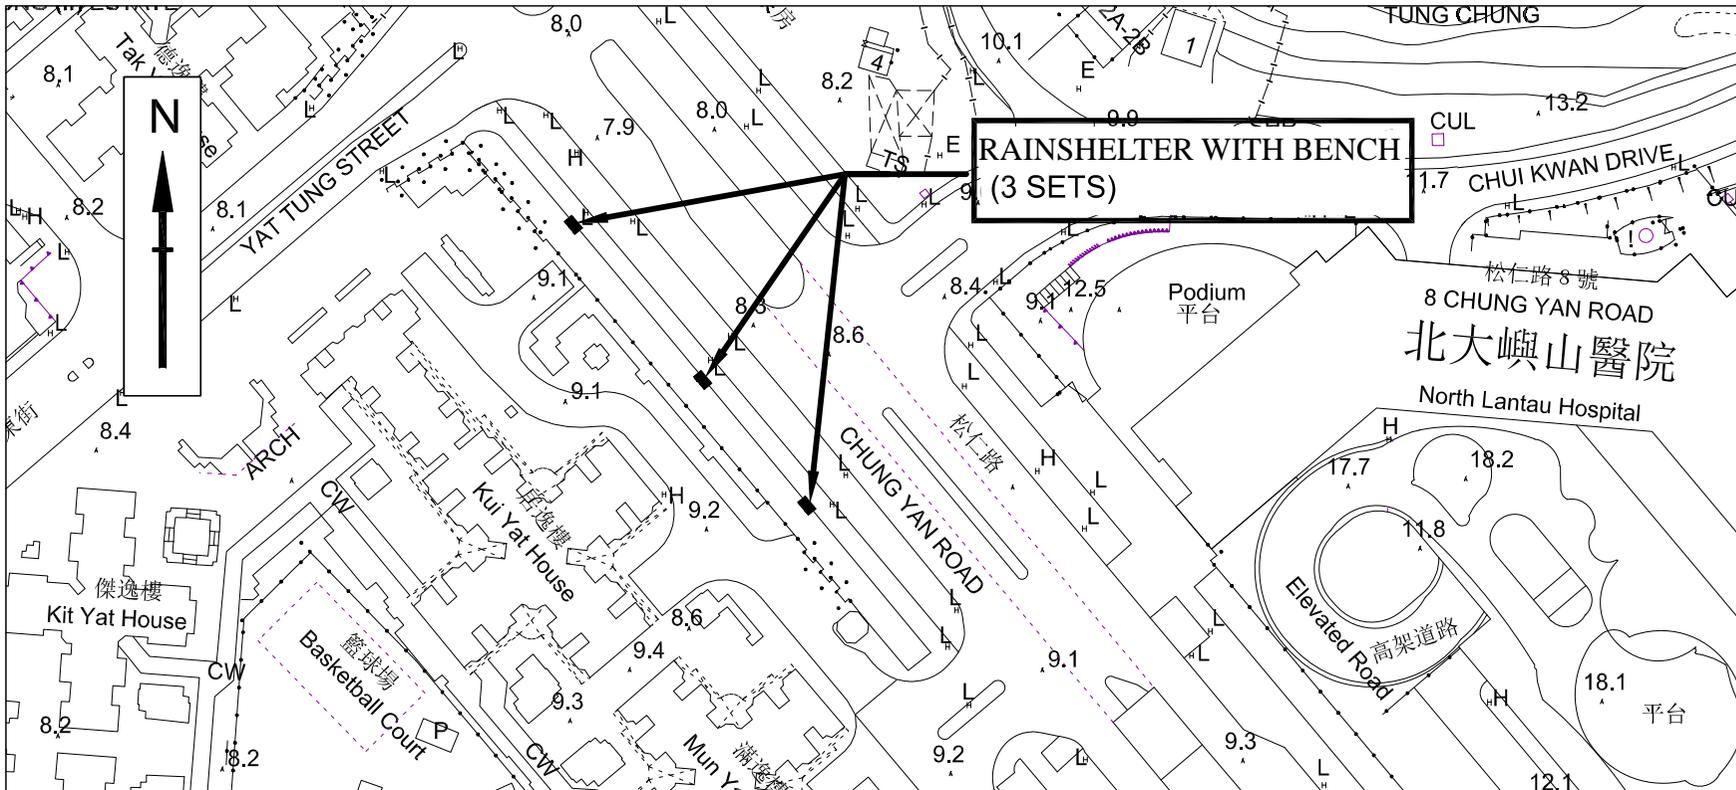

LOCATION PLAN 1:1000

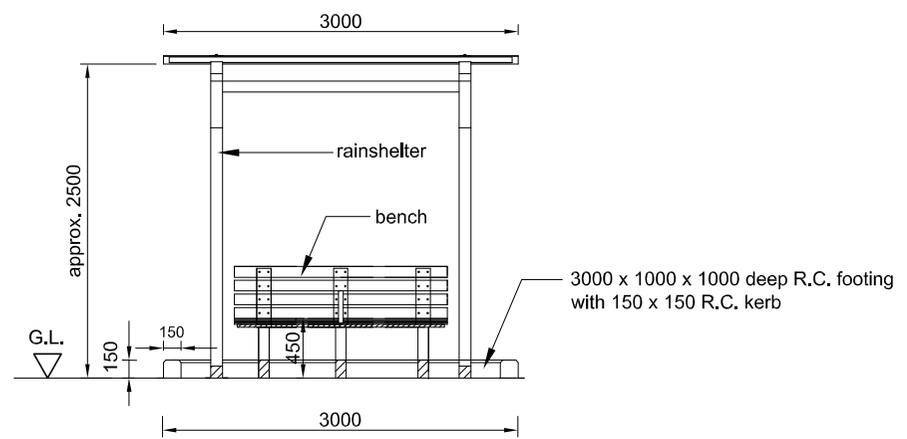

FRONT VIEW OF RAINSHELTER AND BENCH 1:50

DATE	DESCRIPTION	INITIAL
------	-------------	---------

	NAME	DATE
DESIGNED	K. Y. CHAN	07/2021
DRAWN	S. T. TAM	07/2021
CHECKED	W. Y. TANG	07/2021
APPROVED		

CONT. NO. & TITLE
 PROVISION OF RAINSHELTERS
 NEAR LAMP POST FC 2561
 AT CHUNG YAN ROAD, TUNG CHUNG

DRAWING TITLE
 LOCATION PLAN AND
 ELEVATION OF RAINSHELTER AND BENCH

DRAWING No. IS 25/21-22-1	SCALE AS SHOWN
------------------------------	-------------------

ISLANDS
 DISTRICT

**H.A.D.
WORKS**

附圖二

擬議避雨亭位置



擬議避雨亭樣式

