

離島區議會
交通及運輸委員會
文件 T&TC 47/2020 號

「人人暢道通行」計劃下的「特別計劃」

目的

本文件旨在向離島區議會轄下交通及運輸委員會（下稱「委員會」）匯報委員會早前提出的 1 個加建升降機建議的初步研究結果，並邀請各委員就附件所列的加建升降機建議選出現有行人通道，作為「人人暢道通行」計劃下的「特別計劃」的推展項目。

背景

2. 政府在 2019 年的《施政報告》中宣布，在「人人暢道通行」計劃下推展一個「特別計劃」，為香港房屋委員會（房委會）轄下「租者置其屋計劃」屋邨、「可租可買計劃」屋邨和已拆售物業的公共屋邨的行人通道加建升降機。

3. 為確保公帑用得其所，「特別計劃」下推展的項目須不涉及收地，並且須符合下列條件：

- (a) 行人通道處於或連接「租者置其屋計劃」屋邨、「可租可買計劃」屋邨和已拆售物業的公共屋邨的公用地方；
- (b) 行人通道橫跨現有道路；
- (c) 有關屋邨的公用地方可提供足夠的土地以建造升降機；以及
- (d) 該屋邨的公契經理人或全體業主同意下述三方面的安排，並簽署地役權契約以確認：

- (i) 提供土地以設置升降機設施；
- (ii) 賦予政府通行權在這些屋邨的範圍內施工及其後為新建設施進行維修保養；及
- (iii) 負責建成後升降機的日常運作及管理。

4. 另外，如加建的升降機設施位於有關屋邨的公用地方內，建成後升降機的電費、維修保養及相關費用會由政府負責，而建成後升降機的日常管理及相關費用（當中包括保安、清潔、協助處理緊急事故等），則由有關屋邨的業主負責。此外，行人通道的現時管理和維修責任則維持不變，即繼續由現時管理及維修人士或機構負責。路政署將會聯絡行人通道所處屋邨的屋邨公契經理人，以確定屋邨公契經理人同意有關安排。

5. 路政署於 2020 年 9 月 21 日的委員會會議上，就「人人暢道通行」計劃下「特別計劃」的推展項目諮詢委員會（詳情請參閱交通文件第 42/2020 號），並邀請委員就符合「特別計劃」下有需要加建升降機的行人通道提出建議，以納入初步研究。而委員會建議的 1 條行人通道如下：

- (i) 橫跨達東路連接東涌站及富東商場的行人天橋
（行人通道編號 FT01）

6. 有關上述行人通道的基本資料（包括位置、所屬屋邨的人口和長者比例、無障礙設施詳情、房屋署或路政署曾否收到為該行人通道加建升降機的建議等），載於附件的表一。

研究結果

7. 路政署的顧問現已完成有關初步研究，並認為於上述行人通道加建升降機初步技術上可行。我們在附件的表二提供上述行人通道的相關初步研究資料，包括初步設計圖則及相片、評估人流數字、可能影響將來人流的因素、鄰近有否長者或傷健人士相關設施、初步估算建造成本等。委員會可按地區的實際需要，就附件所列的加建升降機建議選出現有行人通道作為「特別計劃」下的推展項目。

未來路向

8. 當委員會選出「特別計劃」下優先的推展項目之後，我們將聯絡該等行人通道所處屋邨的屋邨公契經理人，以確定是否同意上文第3段(d)和第4段所述的安排。最後，若項目能全符合第3段和第4段的所需條件，我們將盡快展開勘測及相關設計工作，以期盡快展開加建工程。

諮詢意見

9. 請各委員就附件所列的加建升降機建議選出現有行人通道作為「特別計劃」下優先的推展項目。

路政署

2020年11月

表一：行人通道的基本資料

行人通道編號	屋邨	屋邨種類	屋邨人口(人) [@]	屋邨內的長者人口(人) [比例] [@]	位置	曾收到為行人通道加建升降機的建議	鄰近的交通交匯處	鄰近的升降機設施
FT01	富東邨	已拆售物業的公共屋邨	5,295	676 [約 12.8%]	橫跨達東路連接東涌站及富東商場	沒有	大嶼山的士站	鄰近已有地面過路處，地面過路處遠離行人通道，路線亦迂迴。 富東商場已有升降機，商場內的升降機相距行人通道較遠。


表二：行人通道的初步研究資料

行人通道編號	位置	現時最高每小時人流* (方向一/方向二)	可能影響將來人流的因素	鄰近有否長者或傷健人士相關設施	初步技術可行性	初步評估的困難程度	初步估算建造成本 (建議加建升降機數目)	初步設計圖則及相片
FT01	橫跨達東路連接東涌站及富東商場	方向一:1,056 (往富東商場) 方向二:1,042 (往東涌站)	有	1. 明愛富東苑 2. 香港聖公會東涌綜合服務 3. 香港耀能協會富東訓練中心暨宿舍 4. 香港聖公會東涌幼兒學校	1. 初步的加建升降機方案載於第2頁。 2. 在勘測階段，仍須克服下列的主要技術困難： (i) 與港鐵東涌站及富東商場對出行人路的地下設施有衝突； (ii) 需修改現有行人天橋部分結構； (iii) 在施工期間或需臨時佔用富東商場對出的部分土地作臨時工地用途	相對困難	約四千萬 (兩部升降機)	請見第2頁至第4頁

註：

@ 屋邨人口數目是根據 2016 年中期人口統計結果

* 人流方向顯示於初步設計圖則

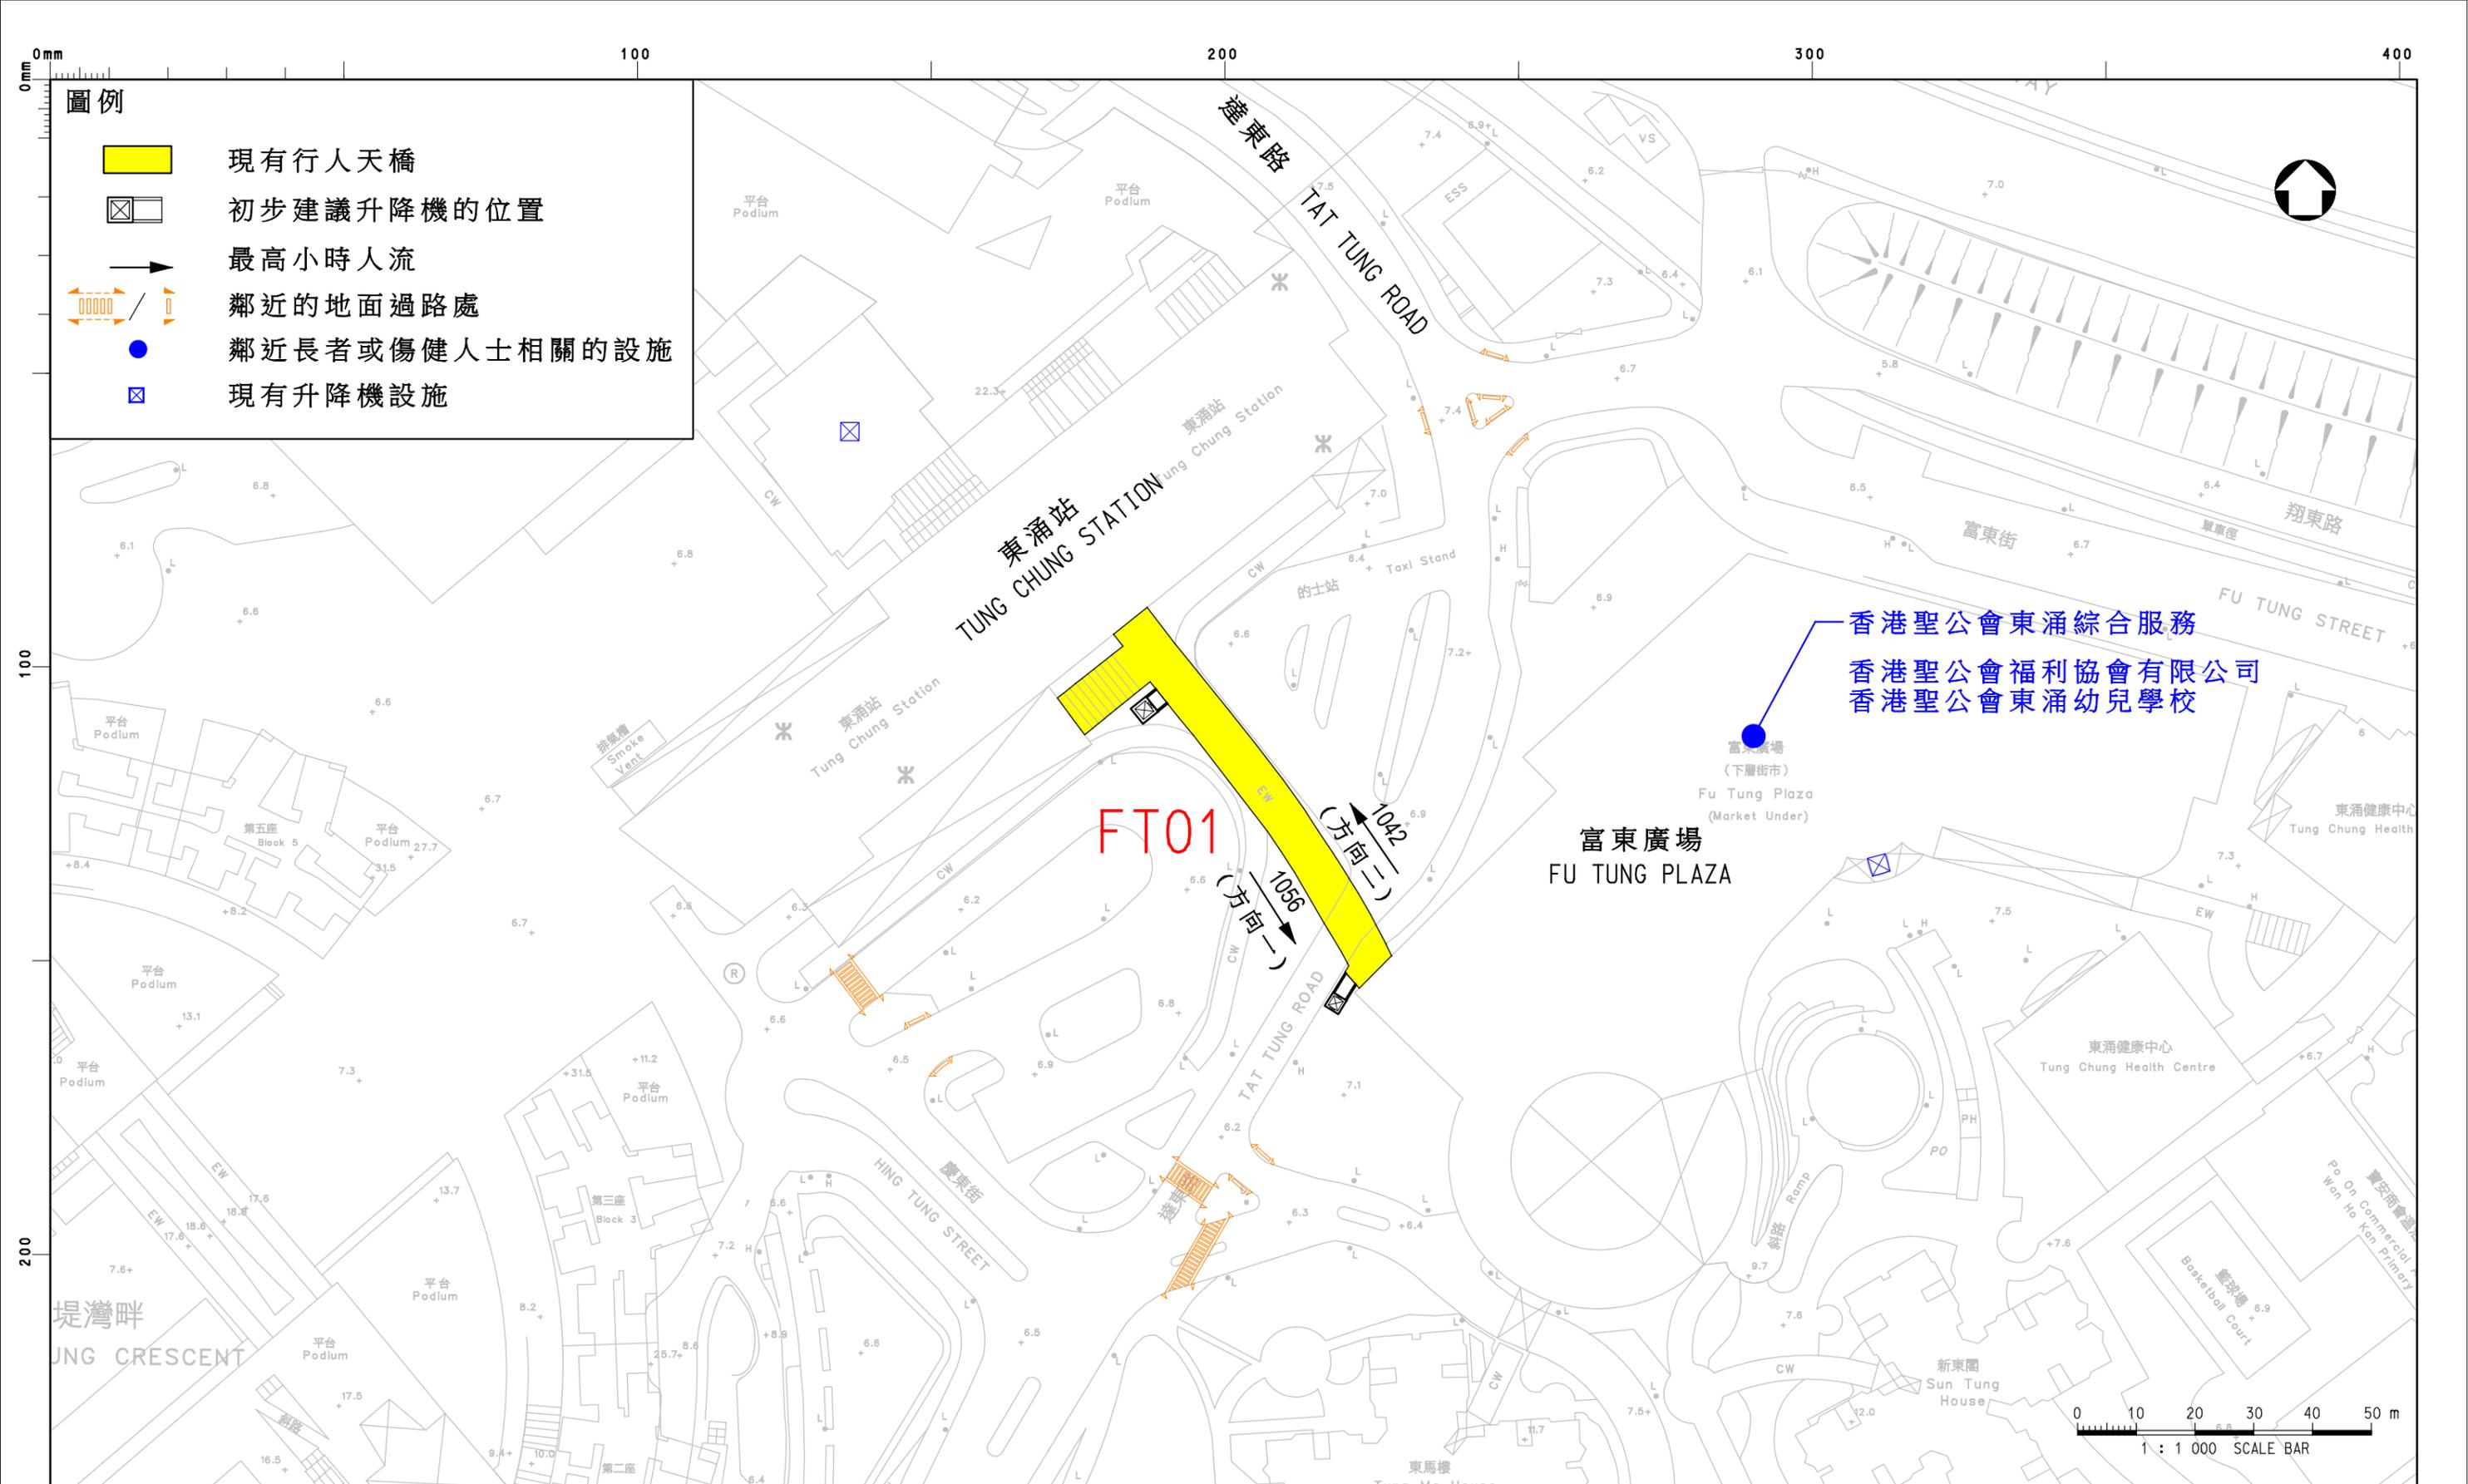

圖則名稱 drawing title
 行人通道編號: FT01
 橫跨達東路連接東涌站及富東商場
 WALKWAY NO. FT01
 ACROSS TAT TUNG ROAD CONNECTING TUNG CHUNG STATION
 AND FU TUNG PLAZA

圖則編號 drawing no.
 UA-ID-FT01-1

比例 scale
 1:1000

© 版權所有 COPYRIGHT RESERVED

HIGHWAYS DEPARTMENT
 HONG KONG

路政署
 香港

主要工程管理處
 MAJOR WORKS PROJECT MANAGEMENT OFFICE

FT01 橫跨達東路連接東涌站及富東商場

行人通道示意圖：



初步建議升降機的位置示意圖：



初步建議升降機的位置示意圖：

