


 


圖例

-  郊野公園
-  現有主要道路
-  初步改善方案涵蓋的範圍
(擴闊路面 / 改善彎位)



只作圖示之用，方案有待進一步研究。

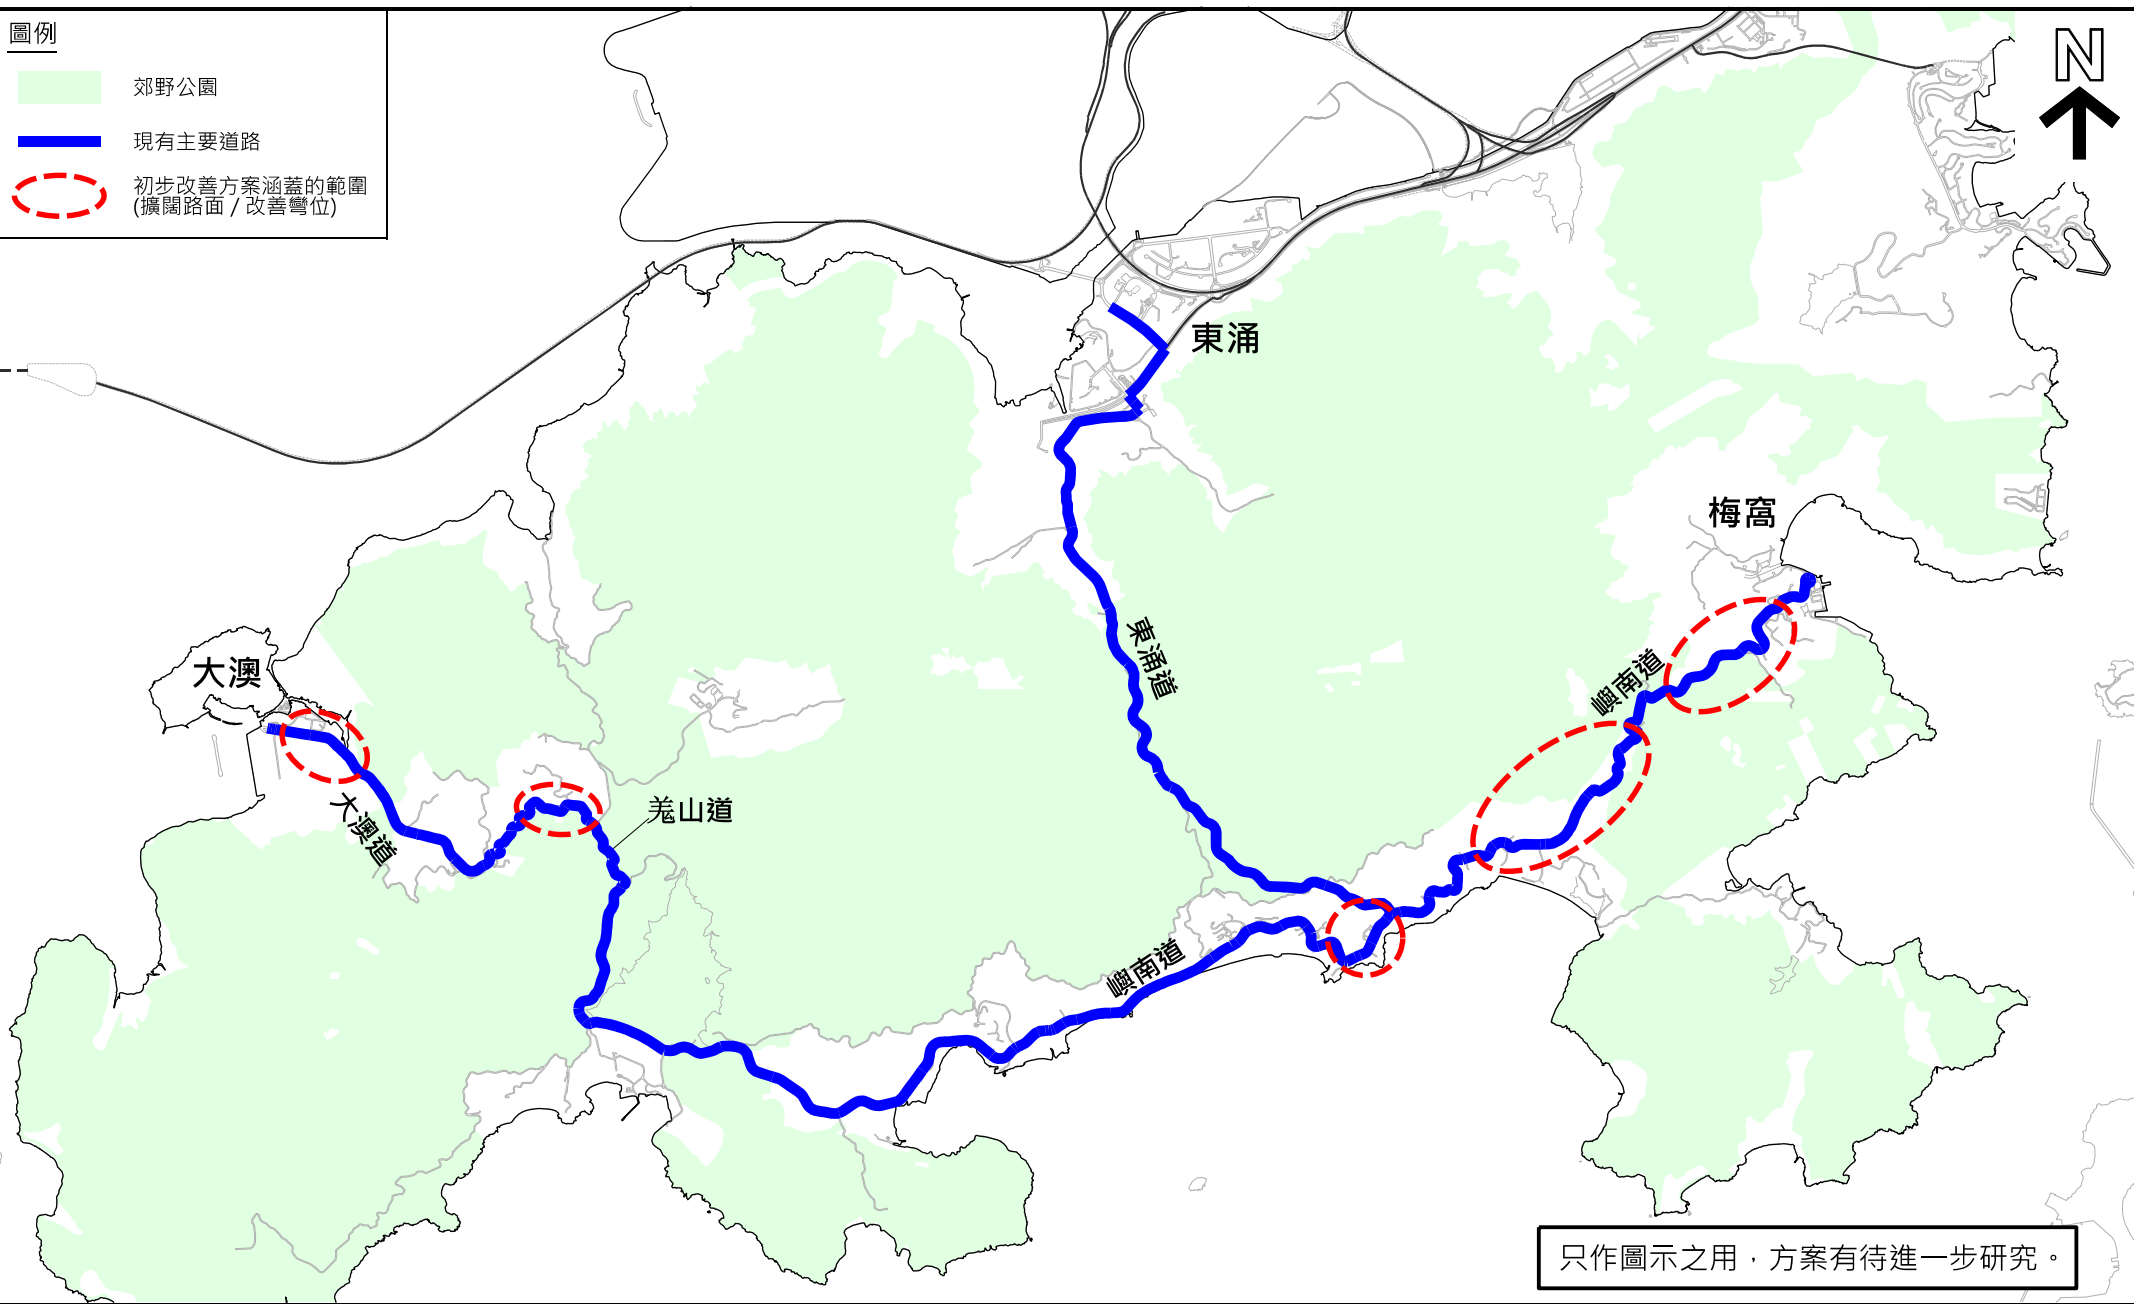圖則名稱 drawing title

南大嶼區內道路的初步道路改善方案

項目編號 item no.

辦事處 office
可持續大嶼辦事處
SUSTAINABLE LANTAU OFFICE

圖則編號 drawing no.
SLO-Z0866

 土木工程拓展署
CIVIL ENGINEERING AND
DEVELOPMENT DEPARTMENT