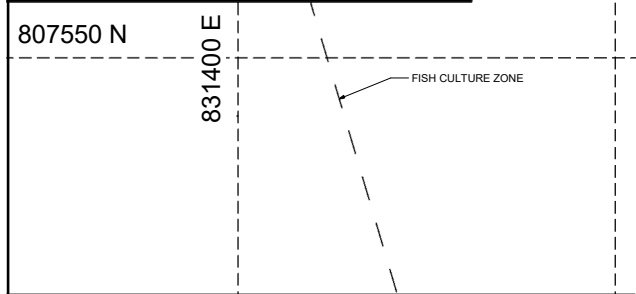

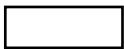



索引圖 KEY PLAN
SCALE 1 : 100 000



圖例
LEGEND :

-  擬議碼頭上蓋
PROPOSED CANOPY COVER
-  擬議索罟灣二號碼頭擴建
PROPOSED PIER EXTENSION TO SOK KWU WAN PIER NO. 2
-  工地範圍
SITE BOUNDARY

附件二
Annex 2

註：初步布局及尺寸，仍需詳細設計確定
*REMARK : PRELIMINARY LAYOUT AND DIMENSIONS ARE SUBJECT TO DETAILED DESIGN

圖則編號
DRAWING NO.
PW/SKWP/P1

工程名稱
PROJECT TITLE
索罟灣二號碼頭改善工程
IMPROVEMENT WORKS AT SOK KWU WAN PIER NO. 2

圖則名稱
DRAWING TITLE
初步平面圖
PRELIMINARY LAYOUT PLAN

