


要覽圖 KEY PLAN

由「住宅(丙類)5」地帶
改劃為「住宅(丙類)8」地帶
REZONED FROM
"R(C)5" TO "R(C)8"

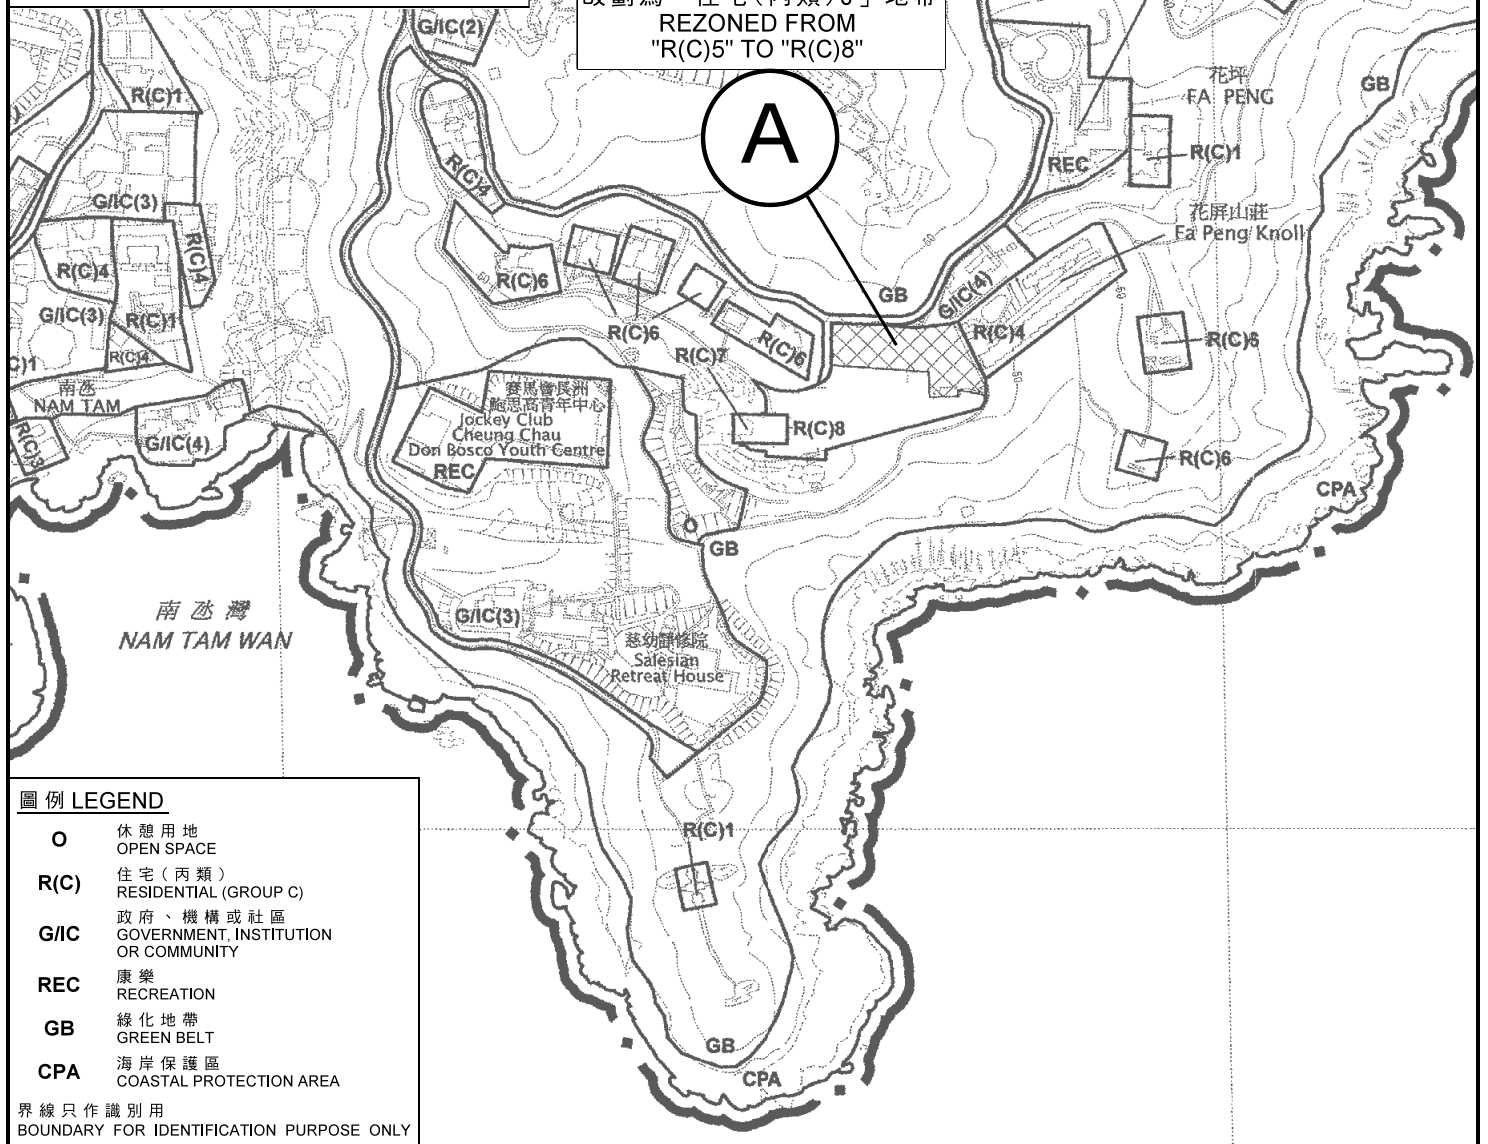

圖例 LEGEND

- O 休憩用地
OPEN SPACE
- R(C) 住宅(丙類)
RESIDENTIAL (GROUP C)
- G/I(C) 政府、機構或社區
GOVERNMENT, INSTITUTION
OR COMMUNITY
- REC 康樂
RECREATION
- GB 綠化地帶
GREEN BELT
- CPA 海岸保護區
COASTAL PROTECTION AREA

界線只作識別用
BOUNDARY FOR IDENTIFICATION PURPOSE ONLY

位置圖 LOCATION PLAN

修訂項目A
AMENDMENT ITEM A

規劃署
PLANNING
DEPARTMENT



本摘要圖於2020年9月25日擬備，
所根據的資料為於2020年9月25日
展示的分區計劃大綱圖編號S/I-CC/8
EXTRACT PLAN PREPARED ON 25.9.2020
BASED ON OUTLINE ZONING PLAN No.
S/I-CC/8 EXHIBITED ON 25.9.2020

參考編號
REFERENCE No.

M/LI/20/113

圖 PLAN
1

