


第一期 公營房屋發展計劃

第三期 公營房屋發展計劃

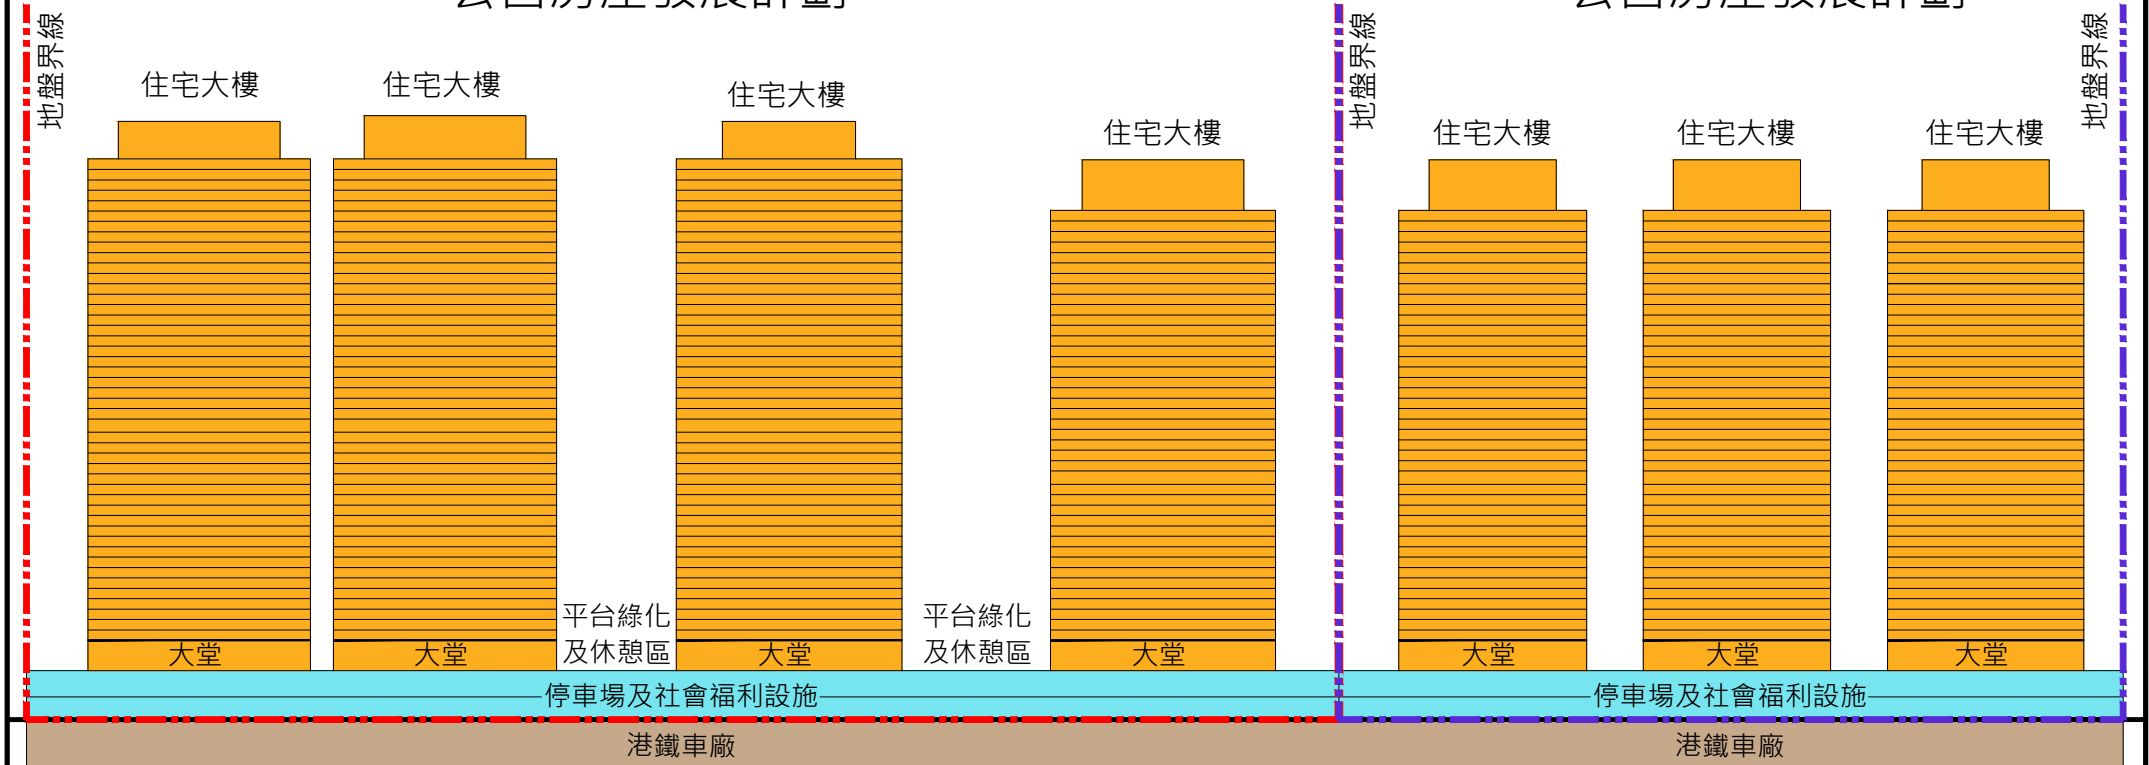

備註：只供參考，最終設計會因應需要更改。
地盤界線或須在詳細設計階段，有所調整。

- 擬建公營房屋
地盤界線 (第一期)
- 擬建公營房屋
地盤界線 (第三期)

小蠔灣車廠用地第一及第三期公營房屋發展計劃 概念剖面圖

米 20 10 0 10 20 30 40 米
比例 1:2000 (A4)



附件 三
日期
04 / 2022