

「人人暢道通行」計劃
為九龍城區一座行人隧道加建無障礙通道設施

1. 目的

- 1.1. 本文件旨在向九龍城區議會轄下的交通及運輸事務委員會（下稱委員會）滙報為九龍城區一座行人隧道加建無障礙通道設施的具體安排。

2. 背景

- 2.1. 在「人人暢道通行」計劃下，路政署現正為九龍城區和其他區份未有標準無障礙通道設施的公共行人天橋、高架行人道和行人隧道，推展加建無障礙通道設施（即升降機或標準斜道）的工程項目（即「原有計劃」）。
- 2.2. 路政署主要工程管理處為九龍城區橫跨太子道東近打鼓嶺道的行人隧道（路政署結構編號 KS10）加建無障礙通道設施工程的設計工作已初步完成，擬加建兩部升降機。
- 2.3. 上述無障礙通道設施加建工程為「人人暢道通行」計劃下「原有計劃」的項目。

3. 計劃概況

- 3.1. 行人隧道 KS10 橫跨太子道東近打鼓嶺道，其平面圖（圖紙編號 CE39/DC/KS10/1111）載於附件一。現時該行人隧道兩端的出口分別有樓梯及不符合現有設計標準的斜道。我們建議於 A 出口及 C 出口各加建一部升降機（即一號及二號升降機），其平面圖（圖紙編號 CE39/DC/KS10/1112）及模擬完成圖（圖紙編號 CE39/DC/KS10/1113 及 1114）亦載於附件一。

- 3.2. 由於空間有限，現時在 A 出口的樓梯將會被拆卸以騰出空間容納一號升降機。而被拆卸的樓梯將會往西南方向重置，並以一條新建的連接隧道連接 KS10。
- 3.3. 在一號升降機施工期間，部份巴士站和小巴站將會向東北方遷移。我們將封閉部份太子道東的行人路作為施工用地。在此期間，我們建議將行人臨時改道至打鼓嶺道休憩花園。康樂及文化事務署原則上同意此安排。
- 3.4. 二號升降機位置現時由一個收費停車場以短期租約形式使用。我們將與地政署協商二號升降機的施工用地。
- 3.5. 為了配合擬建的二號升降機和斜道的工程，現時近 C 出口的閘口將會重置，方便市民使用重置的斜道進出行人隧道。
- 3.6. 行人隧道 C 出口及 D 出口，因其位置位於啟德發展區內，故此段行人隧道相關無障礙通道設施，將由土木工程拓展署負責。
- 3.7. 加建的升降機會設有合適的機械式抽風設施，以維持升降機內足夠的空氣流通，為使用者提供合適的環境。

4. 施工安排



- 4.1 升降機主體工程主要包括地基、升降機塔結構、升降機安裝及相關的機電工程。
- 4.2 為配合工程，我們會對受影響的設施包括道路、管線及各公用服務設施進行必要的改動及重置，並會諮詢各有關部門及機構。
- 4.3 於施工期間，我們會遵照《道路工程的照明、標誌及防護工作準則》，提供適切的設備及保護措施以保障公眾安全。
- 4.4 於施工期間，我們會實施臨時交通管理措施。由於加建工程並不涉及大型的行車改道，我們預期工程只會對公眾造成輕微影響。
- 4.5 我們會在獲得區議會支持後進行加建工程的詳細設計工作。完成詳細設計後，我們會盡快進行招標以開展建造工程。

5. 徵詢意見

5.1. 請各委員就上述工程提供意見及支持。

路政署主要工程管理處
2014 年 10 月


附件一

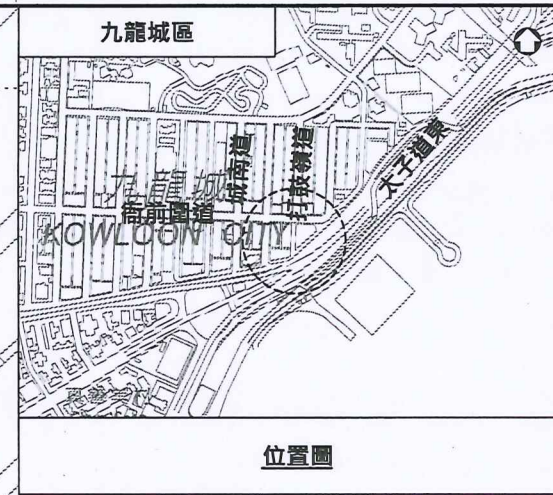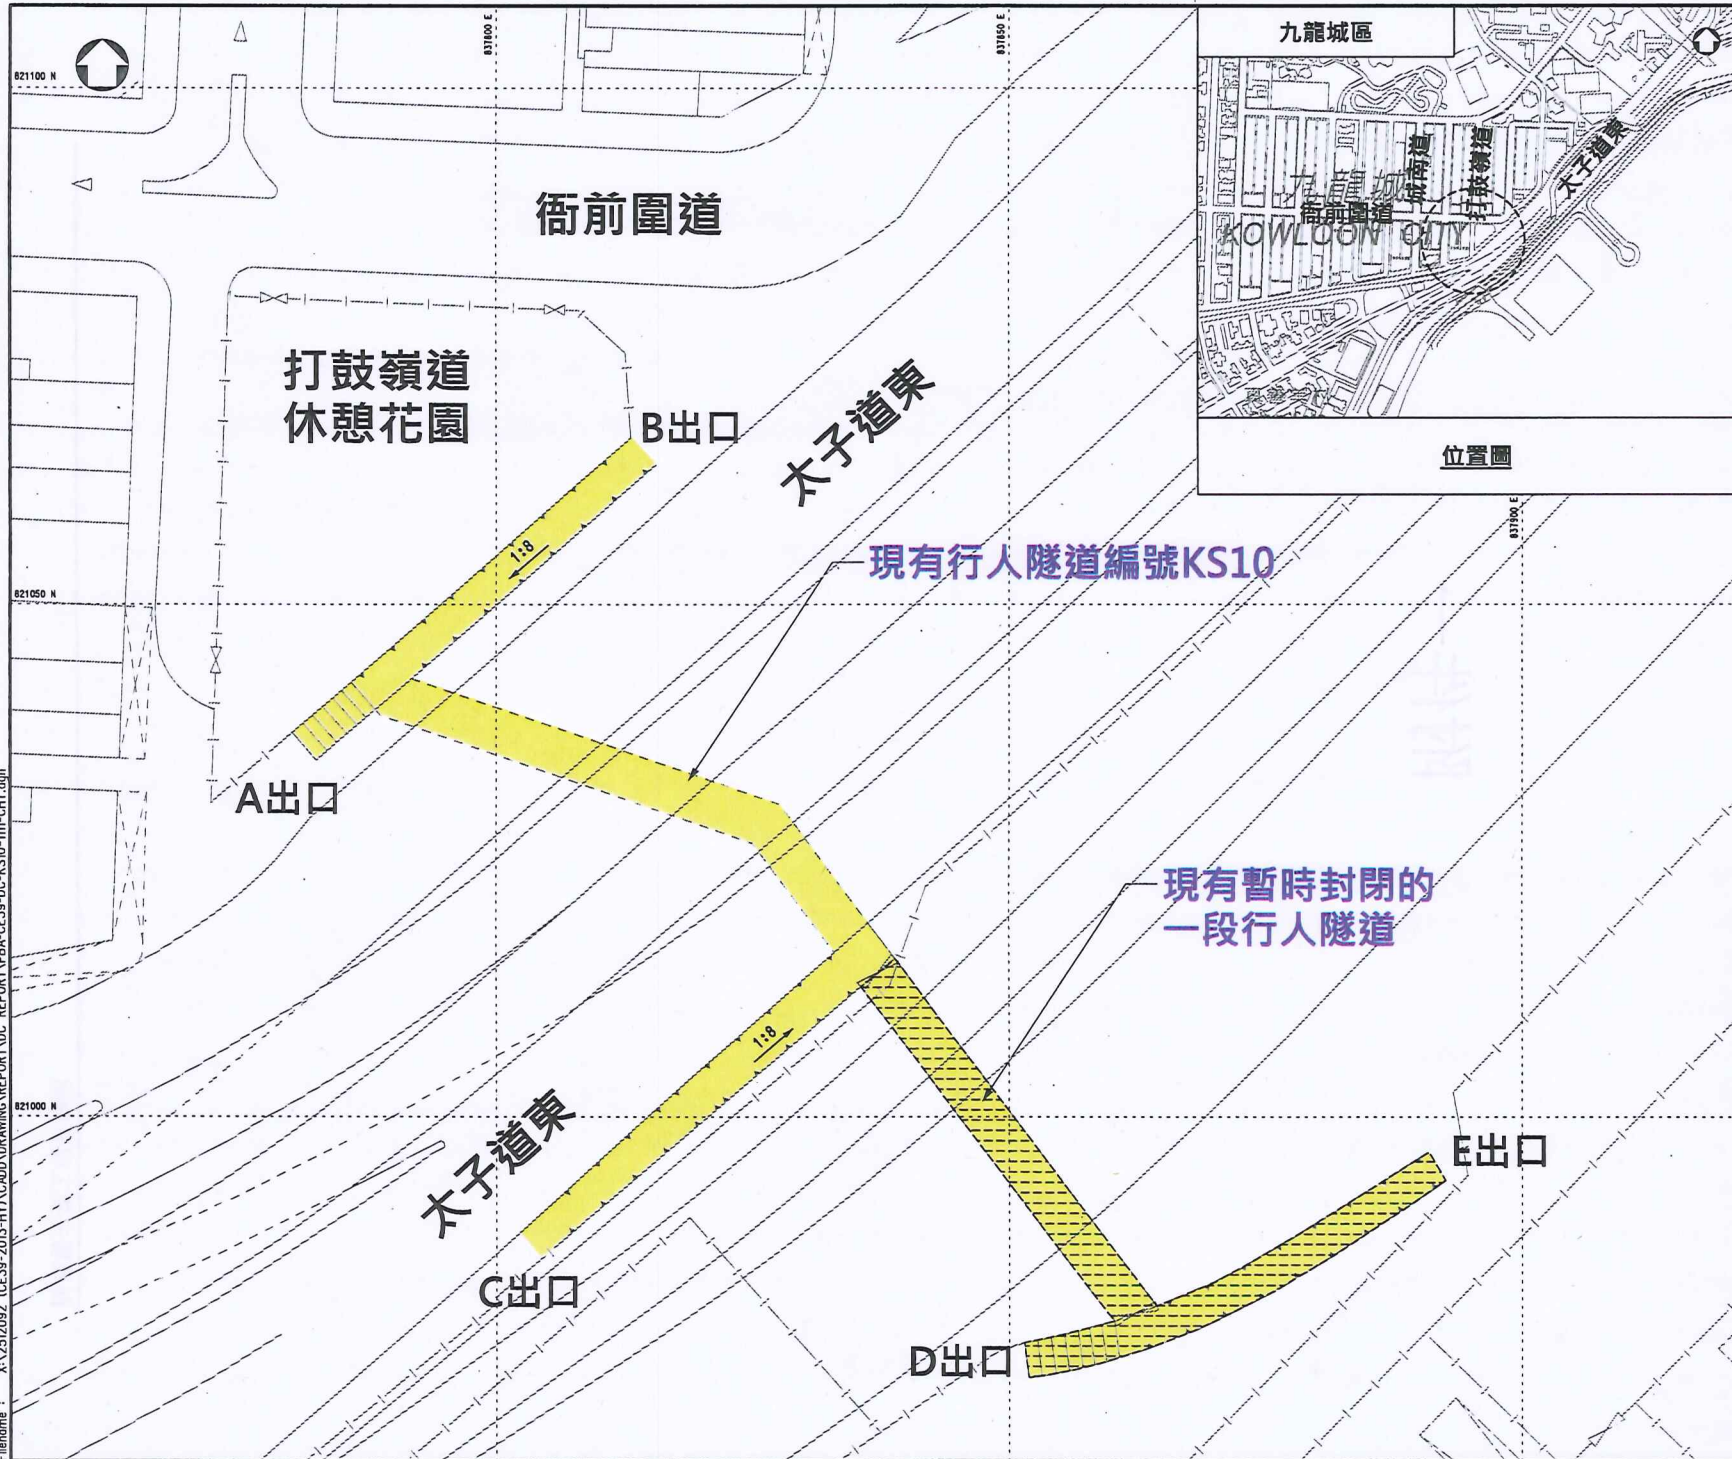

圖例:

- 現有行人隧道
- 現有暫時封閉的一段行人隧道

版本	說明	By	日期
PARSONS BRINCKERHOFF			
項目 顧問合約編號 CE39/2013 (HY) 在公共行人天橋、高架行人道及行人隧道加 建無障礙通道設施 - 第三期(第五組) 設計及建造			
圖則名稱 橫跨太子道東近衙前圍道 的行人隧道 (結構編號: KS10) 平面圖			
圖則編號 CE39/DC/KS10/1111		版本 —	
日期 (CDD)	日期 —	日期 —	日期 —
比例 1:500 (A3)	修改		
© 版權所有			
 路政署 HIGHWAYS DEPARTMENT 主要工程管理處 MAJOR WORKS PROJECT MANAGEMENT OFFICE			

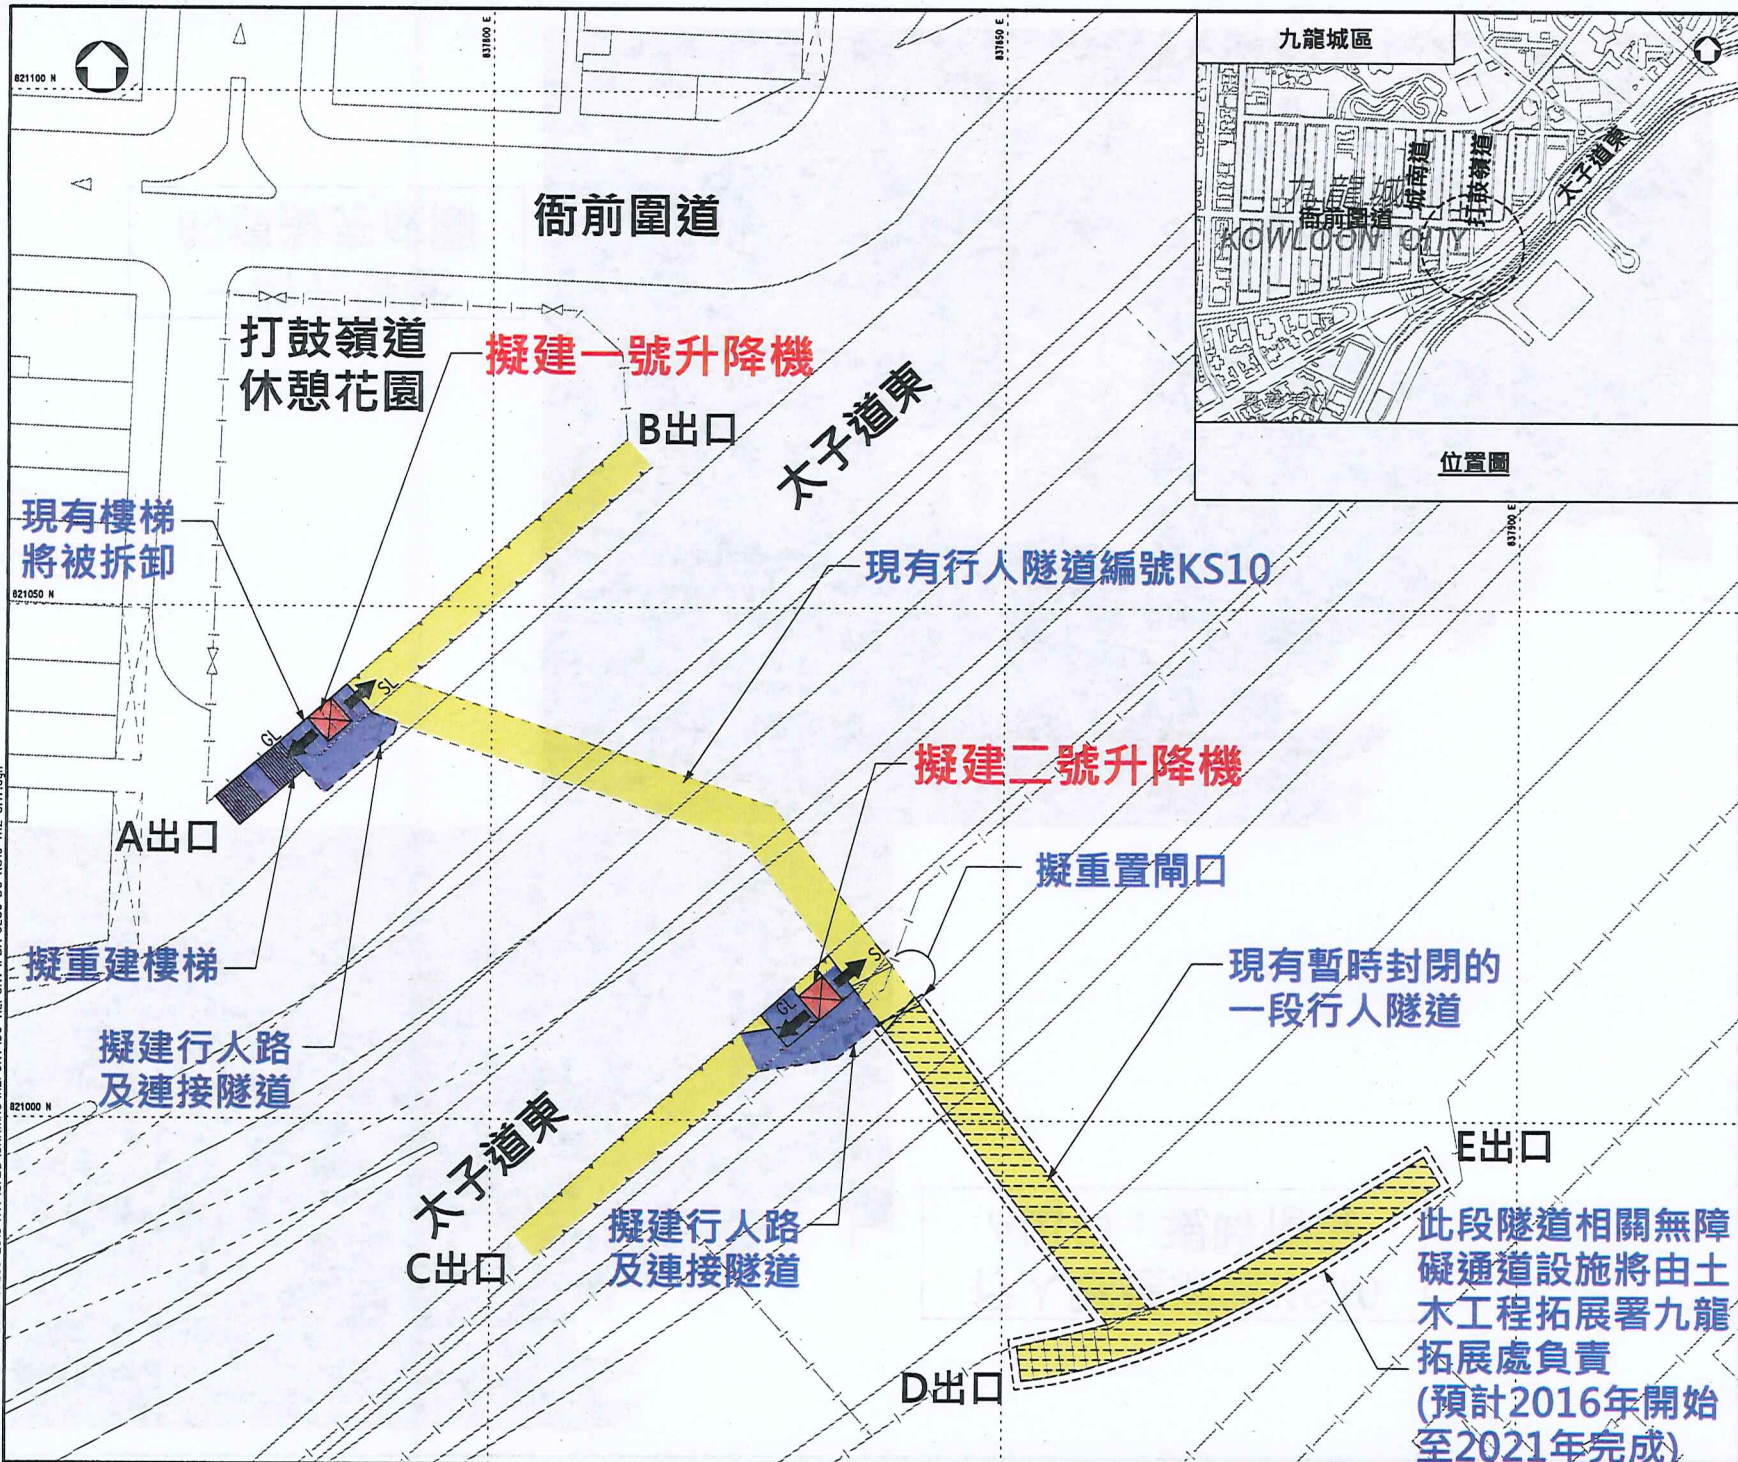

圖例:

- 建議升降機位置
- 擬建升降機地面出口
- 擬建升降機橋面出口

版本	說明	By	日期
01			

PARSONS BRINCKERHOFF

顧問合約編號 CE39/2013 (HY)
 在公共行人天橋、高架行人道及行人隧道加建無障礙通道設施 - 第三期(第五組)
 設計及建造

圖名
 橫跨太子道東近衙前圍道的行人隧道 (結構編號: KS10)
 加建升降機平面圖

圖號
 CE39/DC/KS10/1112

比例
 1:500 (A3)

圖例
 版權所有

路政署
 HIGHWAYS DEPARTMENT
 主要工程管理局
 MAJOR WORKS PROJECT MANAGEMENT OFFICE

此段隧道相關無障礙通道設施將由土木工程拓展署九龍拓展處負責 (預計2016年開始至2021年完成)



行人隧道編號KS10
A出口：現時情況



一號升降機
的模擬完成圖

版本	說明	By	日期
PARSONS BRINCKERHOFF			
顧問合約編號 CE39/2013 (HY) 在公共行人天橋、高架行人道及行人隧道加 建無障礙通道設施 - 第三期(第五組) 設計及建造			
橫跨太子道東近衙前圍道 的行人隧道 (結構編號: KS10) 加建無障礙通道設施模擬完成 圖			
圖則編號 CE39/DC/KS10/1113		版本 -	
圖則 CAD	日期 -	圖則 修改	版本 -
© 版權所有			
 路政署 HIGHWAYS DEPARTMENT 主要工程管理處 MAJOR WORKS PROJECT MANAGEMENT OFFICE			



行人隧道編號KS10
 C出口：現時情況



二號升降機
 的模擬完成圖

版本	說明	By	日期
PARSONS BRINCKERHOFF			
項目 顧問合約編號 CE39/2013 (HY) 在公共行人天橋、高架行人道及行人隧道加 建無障礙通道設施 - 第三期(第五組) 設計及建造			
圖紙名稱 橫跨太子道東近衙前圍道 的行人隧道 (結構編號: KS10) 加建無障礙通道設施模擬完成 圖			
圖紙編號 CE39/DC/KS10/1114			版本 -
制圖 CAD	日期	審核	批准
此圖			
© 版權所有			