

**九龍城區議會**  
**有關九龍城區街道命名諮詢文件**

**目的**

徵詢九龍城區議會對以下街道命名建議的意見：

建議街道名稱

**紅磡繞道 Hung Hom Bypass**

建議修改街道公告的說明

**紅磡南道 Hung Hom South Road**

**紅荔道 Hung Lai Road**

**背景**

由於九龍市區的發展及上述道路路線的改變，地政總署九龍測量處現建議為現稱「紅磡繞道」的高架道路刊憲命名，本署亦建議為與其相連的道路包括紅磡南道及紅荔道修改其街道公告的說明，以便公眾辨識。

**紅磡繞道**於 1999 年 8 月通車，該道路繞經當時紅磡灣填海區，連接梳士巴利道及紅磡南道。根據地政總署的紀錄，該道路未曾根據公眾衛生及市政條例第 132 章第 111C 條刊憲街道命名。

**紅磡南道**於 1989 年 8 月 18 日刊憲街道命名，該道路由其與暢運道的交界處為起點，至其與紅磡道的交界處為終結。

**紅荔道**於 1999 年 3 月 26 日刊憲街道命名，該道路由其與紅磡南道的交界處起，向西南伸展約 185 米，然後分支為兩條道路，其一條向南伸展連接高架的公主道連接路，另一條向西南伸展與暢通道的延長部分連接。

經建議街道名稱及修改上述道路的街道公告後，**紅磡繞道**將命名為由其與梳士巴利道的交界處為起點，向東北伸展約 450 米，然後分支為兩組道路，其一組向北伸展至其與公主道及漆咸道南的交界處為終結，另一組向東北伸展至其與紅磡道、紅磡南道及紅鸞道的交界處為終結。位置及路線在第 **KRM40\_DRAFT5** 號圖則上以粉紅色標明。

**紅磡南道**將修改為由其與暢運道的交界處為起點，至其與紅鸞道的交界處為終結。位置及路線在第 **KRM112\_DRAFT3** 號圖則上以粉紅色標明。

**紅荔道**將修改為由其與紅磡南道的交界處為起點，至其與紅磡繞道及暢運道南的交界處為終結。位置及路線在第 **KRM112\_DRAFT3** 號圖則上以藍色標明。

九龍測量處已就上述命名建議向有關部門作出諮詢，九龍城民政事務處亦已進行有關的地區諮詢及收集意見，九龍測量處沒有收到反對意見。

## 跟進事項

若命名建議獲得九龍城區議會接納，地政總署會根據《公眾衛生及市政條例》(第 132 章) 第 111C 條的規定，在憲報刊登公告，對該街道命名作出宣佈。

## 詢問

如有任何查詢，可致電 2781 4387 與九龍測量處首席測量主任（土地）溫祖健先生或函寄九龍上海街 250 號油麻地停車場大廈 10 樓九龍測量處提出。

## 圖則

現附上有關圖則第 KRM40\_DRAFT5 及 KRM112\_DRAFT3 號，以供參考。

地政總署九龍測量處

2018 年 11 月 14 日

街道命名 — 九龍  
STREET NAMING - KOWLOON



紅磡繞道  
HUNG HOM BYPASS

比例尺 SCALE 1:5 000

metres 100 0 100 200 300 400 500 metres

只作識別用 FOR IDENTIFICATION PURPOSES ONLY

地政總署 九龍測量處  
District Survey Office, Kowloon  
Lands Department

© 香港特別行政區政府 — 版權所有 Copyright reserved - Hong Kong SAR Government

檔案編號 File No. DSO/K W658/36


底圖編號 Base Map No. 11-NW-D & 11-SW-B (HP5C)

發展藍圖編號 Layout Plan No. —

參考圖編號 Reference Plan No. —

圖則編號 PLAN No. KRM40\_DRAFT5

日期 Date: 14/02/2018

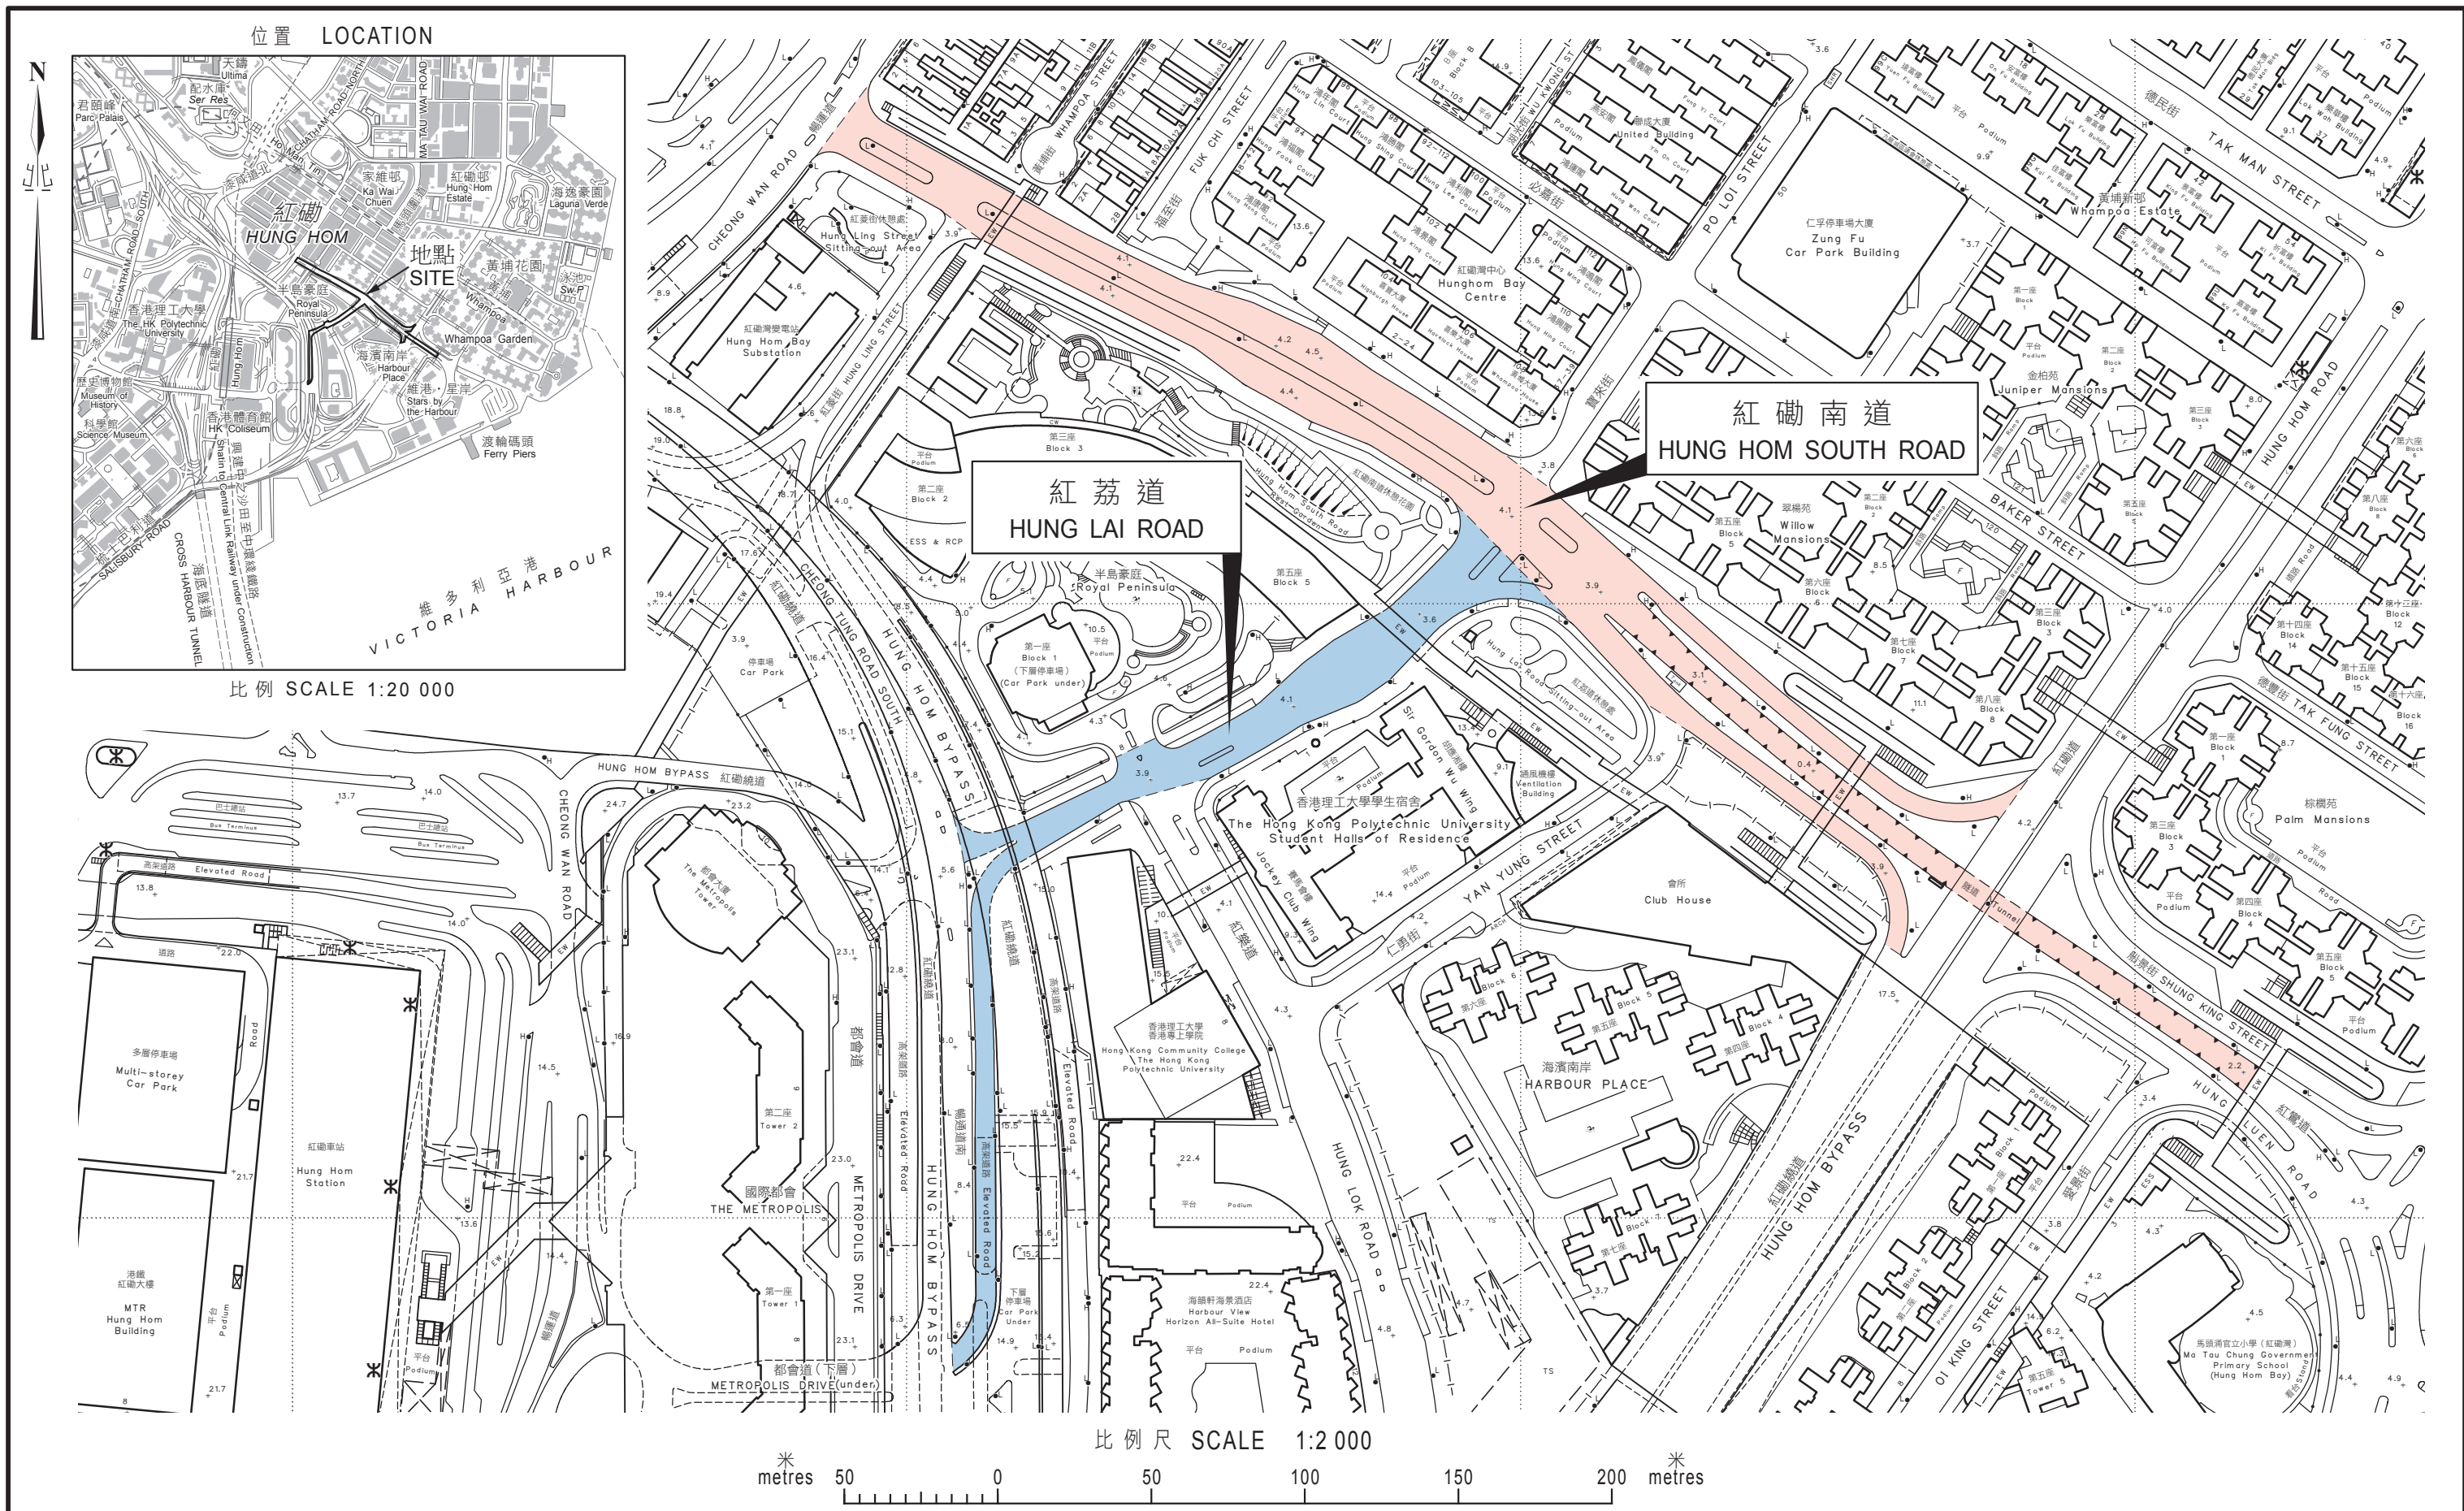

只作識別用 FOR IDENTIFICATION PURPOSES ONLY

地政總署 九龍測量處  
District Survey Office, Kowloon  
Lands Department

© 香港特別行政區政府 版權所有 Copyright reserved - Hong Kong SAR Government

# 街道命名 — 九龍 STREET NAMING - KOWLOON

檔案編號 File No. DSO/K W658/36

測量圖編號 Survey Sheet No. 11-NW-25D

發展藍圖編號 Layout Plan No. ---

參考圖編號 Reference Plan No. ---

圖則編號 PLAN No. KRM112\_DRAFT3

日期 Date : 14/02/2018