






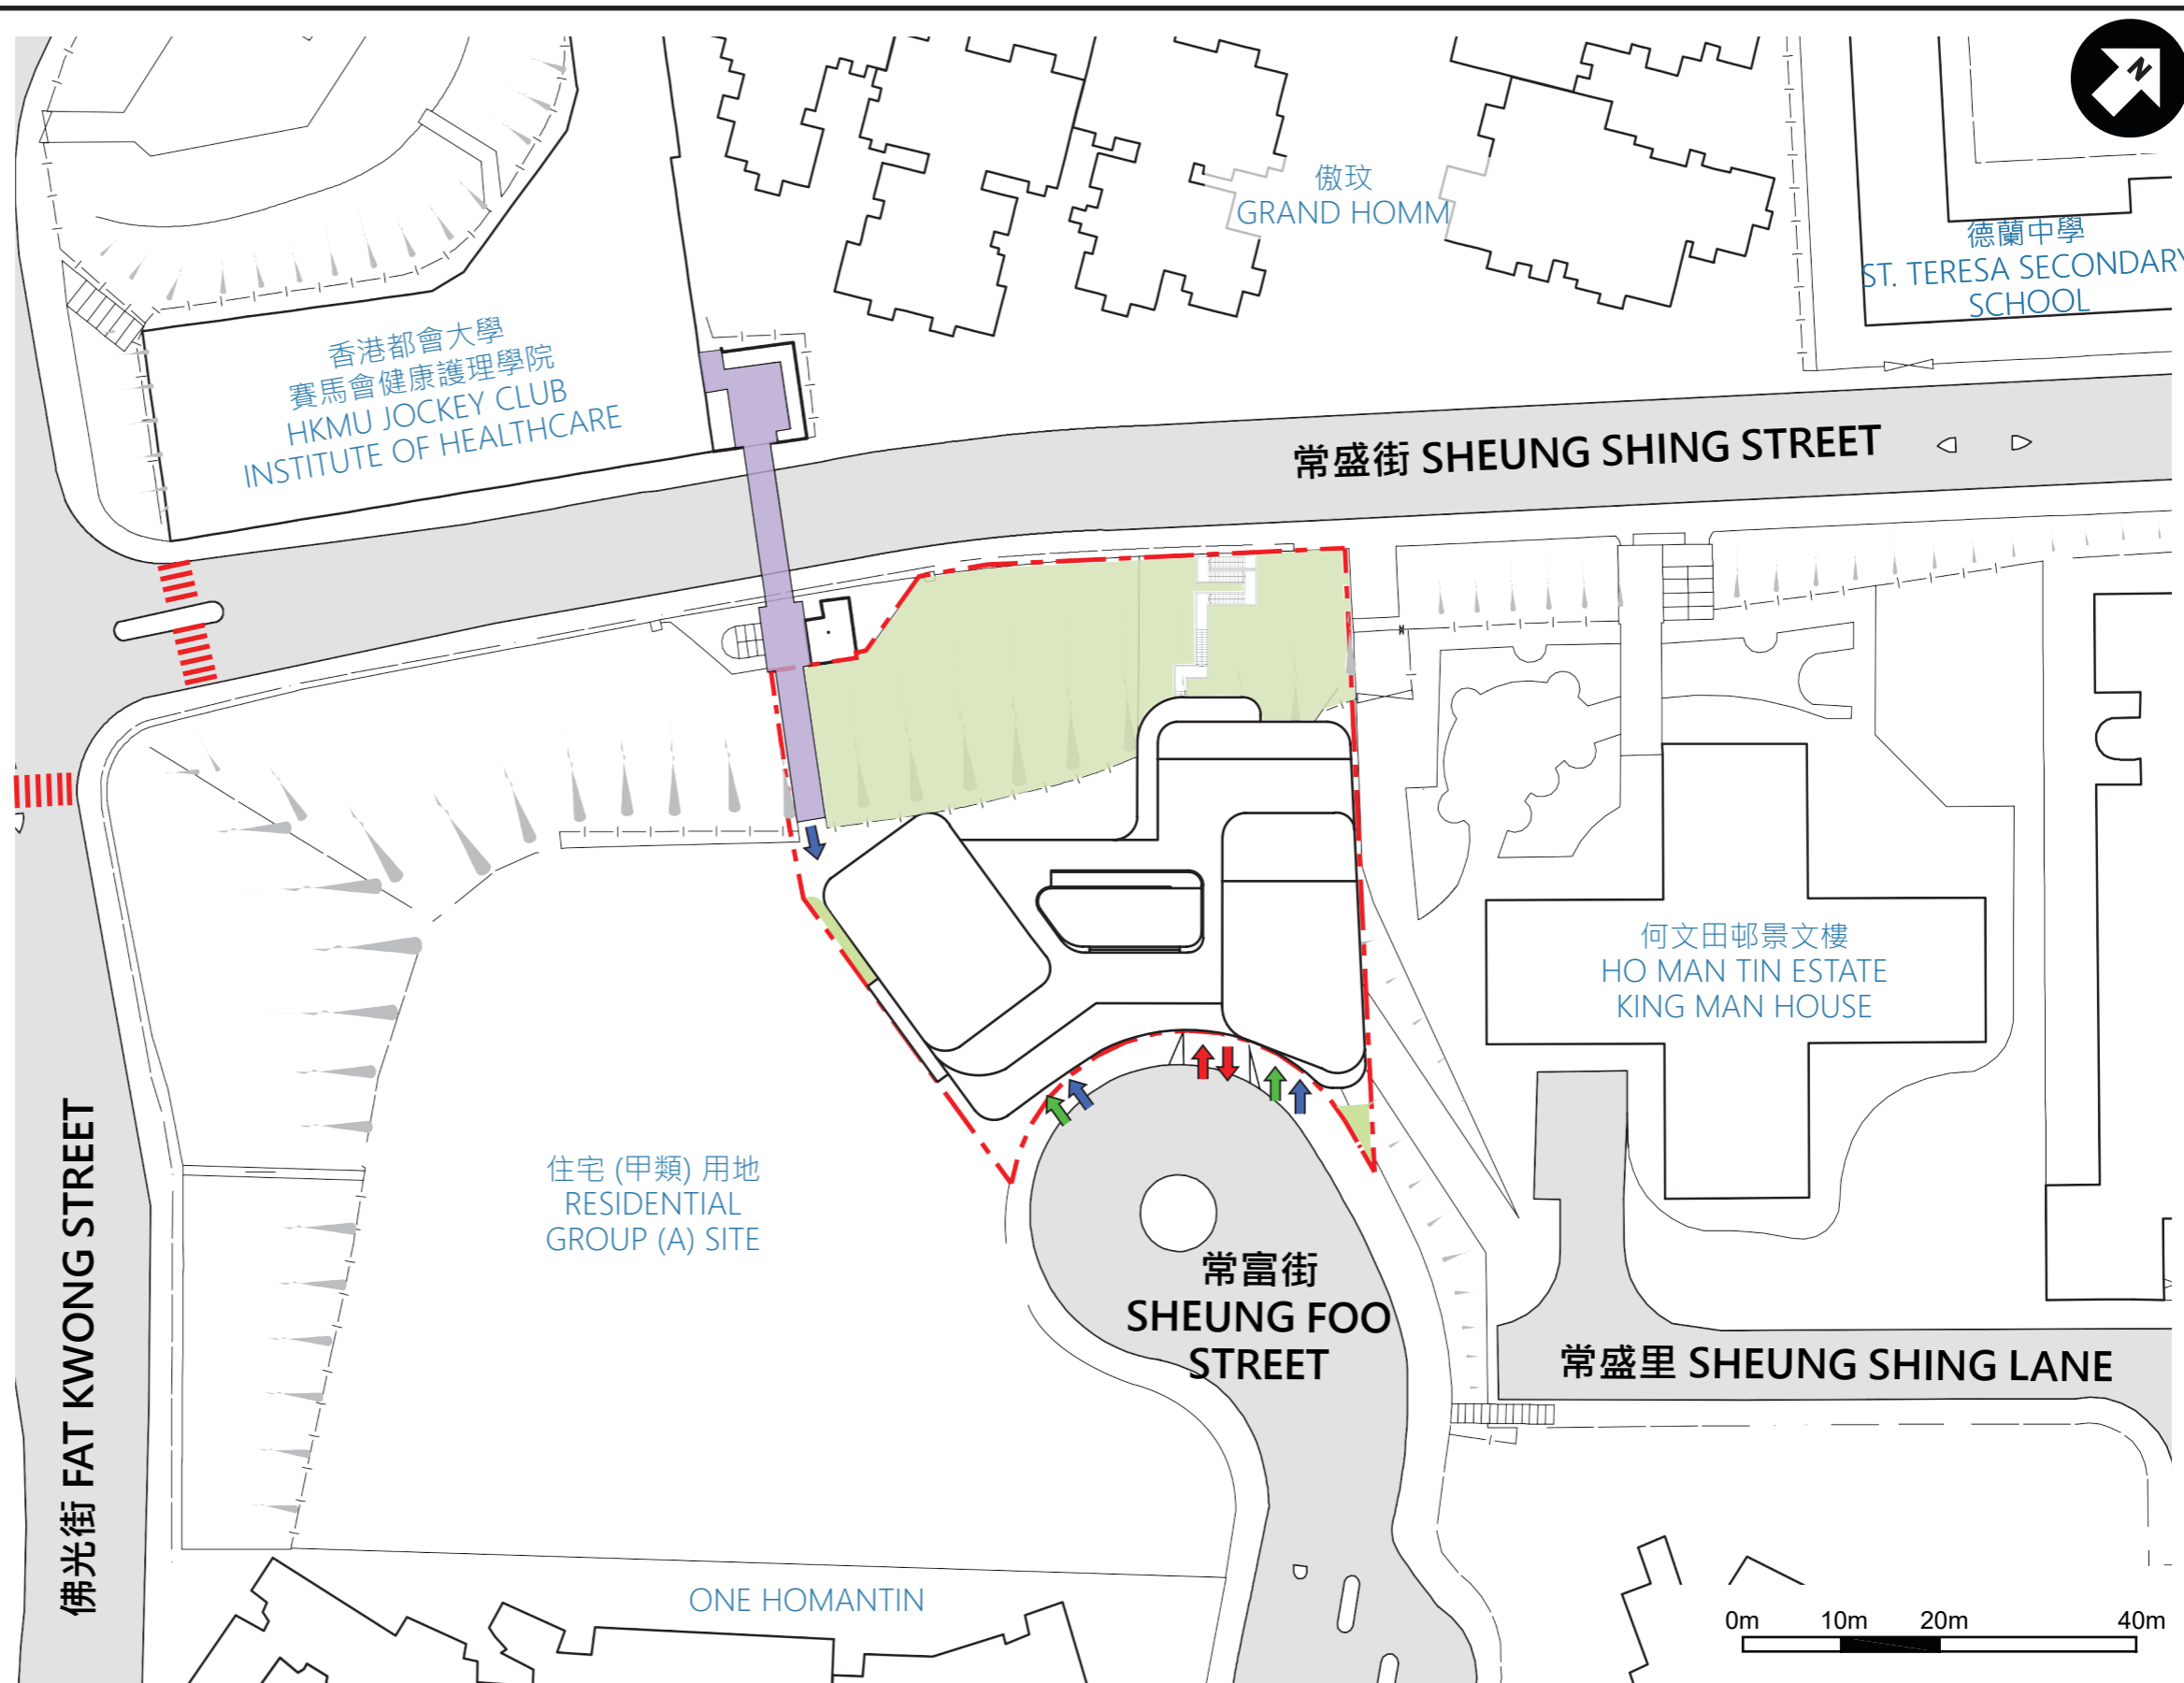


位置圖 LOCATION PLAN

圖例 LEGEND

-  行人出入口
PEDESTRIAN ENTRANCE/
EXIT
-  無障礙出入口
BARRIER-FREE ENTRANCE/
EXIT
-  車輛出入口
VEHICULAR INGRESS/
EGRESS
-  地面綠化
AT-GRADE GREENING
-  現有有蓋行人天橋
EXISTING COVERED
FOOTBRIDGE
-  工地界線
SITE BOUNDARY
-  現有行人過路處
EXISTING AT-GRADE
PEDESTRIAN CROSSING



工地平面圖 (初步設計)
SITE PLAN (PRELIMINARY
DESIGN)

擬建何文田政府綜合大樓
PROPOSED HO MAN TIN GOVERNMENT COMPLEX

圖例 LEGEND

-  行人出入口
PEDESTRIAN ENTRANCE/
EXIT
-  無障礙出入口
BARRIER-FREE ENTRANCE/
EXIT
-  車輛出入口
VEHICULAR INGRESS/
EGRESS
-  大堂/通道
FOYER/ CIRCULATION
-  逃生樓梯
MEANS OF ESCAPE
STAIRCASE
-  職員範圍
STAFF AREA
-  機房
PLANT ROOM
-  地面綠化
AT-GRADE GREENING
-  現有有蓋行人天橋
EXISTING COVERED
FOOTBRIDGE
-  暢通易達升降機
ACCESSIBLE LIFT
-  附屬停車場
ANCILLARY CAR PARK
-  暢通易達停車位
ACCESSIBLE PARKING SPACE
-  工地界線
SITE BOUNDARY
-  無障礙通道
BARRIER-FREE ACCESS



地下平面圖 (初步設計)
GROUND FLOOR PLAN
(PRELIMINARY DESIGN)

擬建何文田政府綜合大樓
PROPOSED HO MAN TIN GOVERNMENT COMPLEX

圖例 LEGEND

- 社區會堂
COMMUNITY HALL
- 通道
CIRCULATION
- 洗手間
TOILET
- 逃生樓梯
MEANS OF ESCAPE
STAIRCASE
- 機房
PLANT ROOM
- 通用洗手間
UNIVERSAL TOILET
- 暢通易達洗手間
ACCESSIBLE TOILET
- 暢通易達升降機
ACCESSIBLE LIFT
- 工地界線
SITE BOUNDARY




一樓平面圖 (初步設計)
FIRST FLOOR PLAN
(PRELIMINARY DESIGN)

擬建何文田政府綜合大樓
PROPOSED HO MAN TIN GOVERNMENT COMPLEX

圖例 LEGEND

- 長者鄰舍中心分處
SUB-BASE FOR NEIGHBOURHOOD ELDERLY CENTRE
- 精神健康綜合社區中心
INTEGRATED COMMUNITY CENTRE FOR MENTAL WELLNESS
- 大堂/通道
FOYER/ CIRCULATION
- 洗手間
TOILET
- 逃生樓梯
MEANS OF ESCAPE STAIRCASE
- 機房
PLANT ROOM
- 暢通易達洗手間
ACCESSIBLE TOILET
- 暢通易達升降機
ACCESSIBLE LIFT
- 工地界線
SITE BOUNDARY

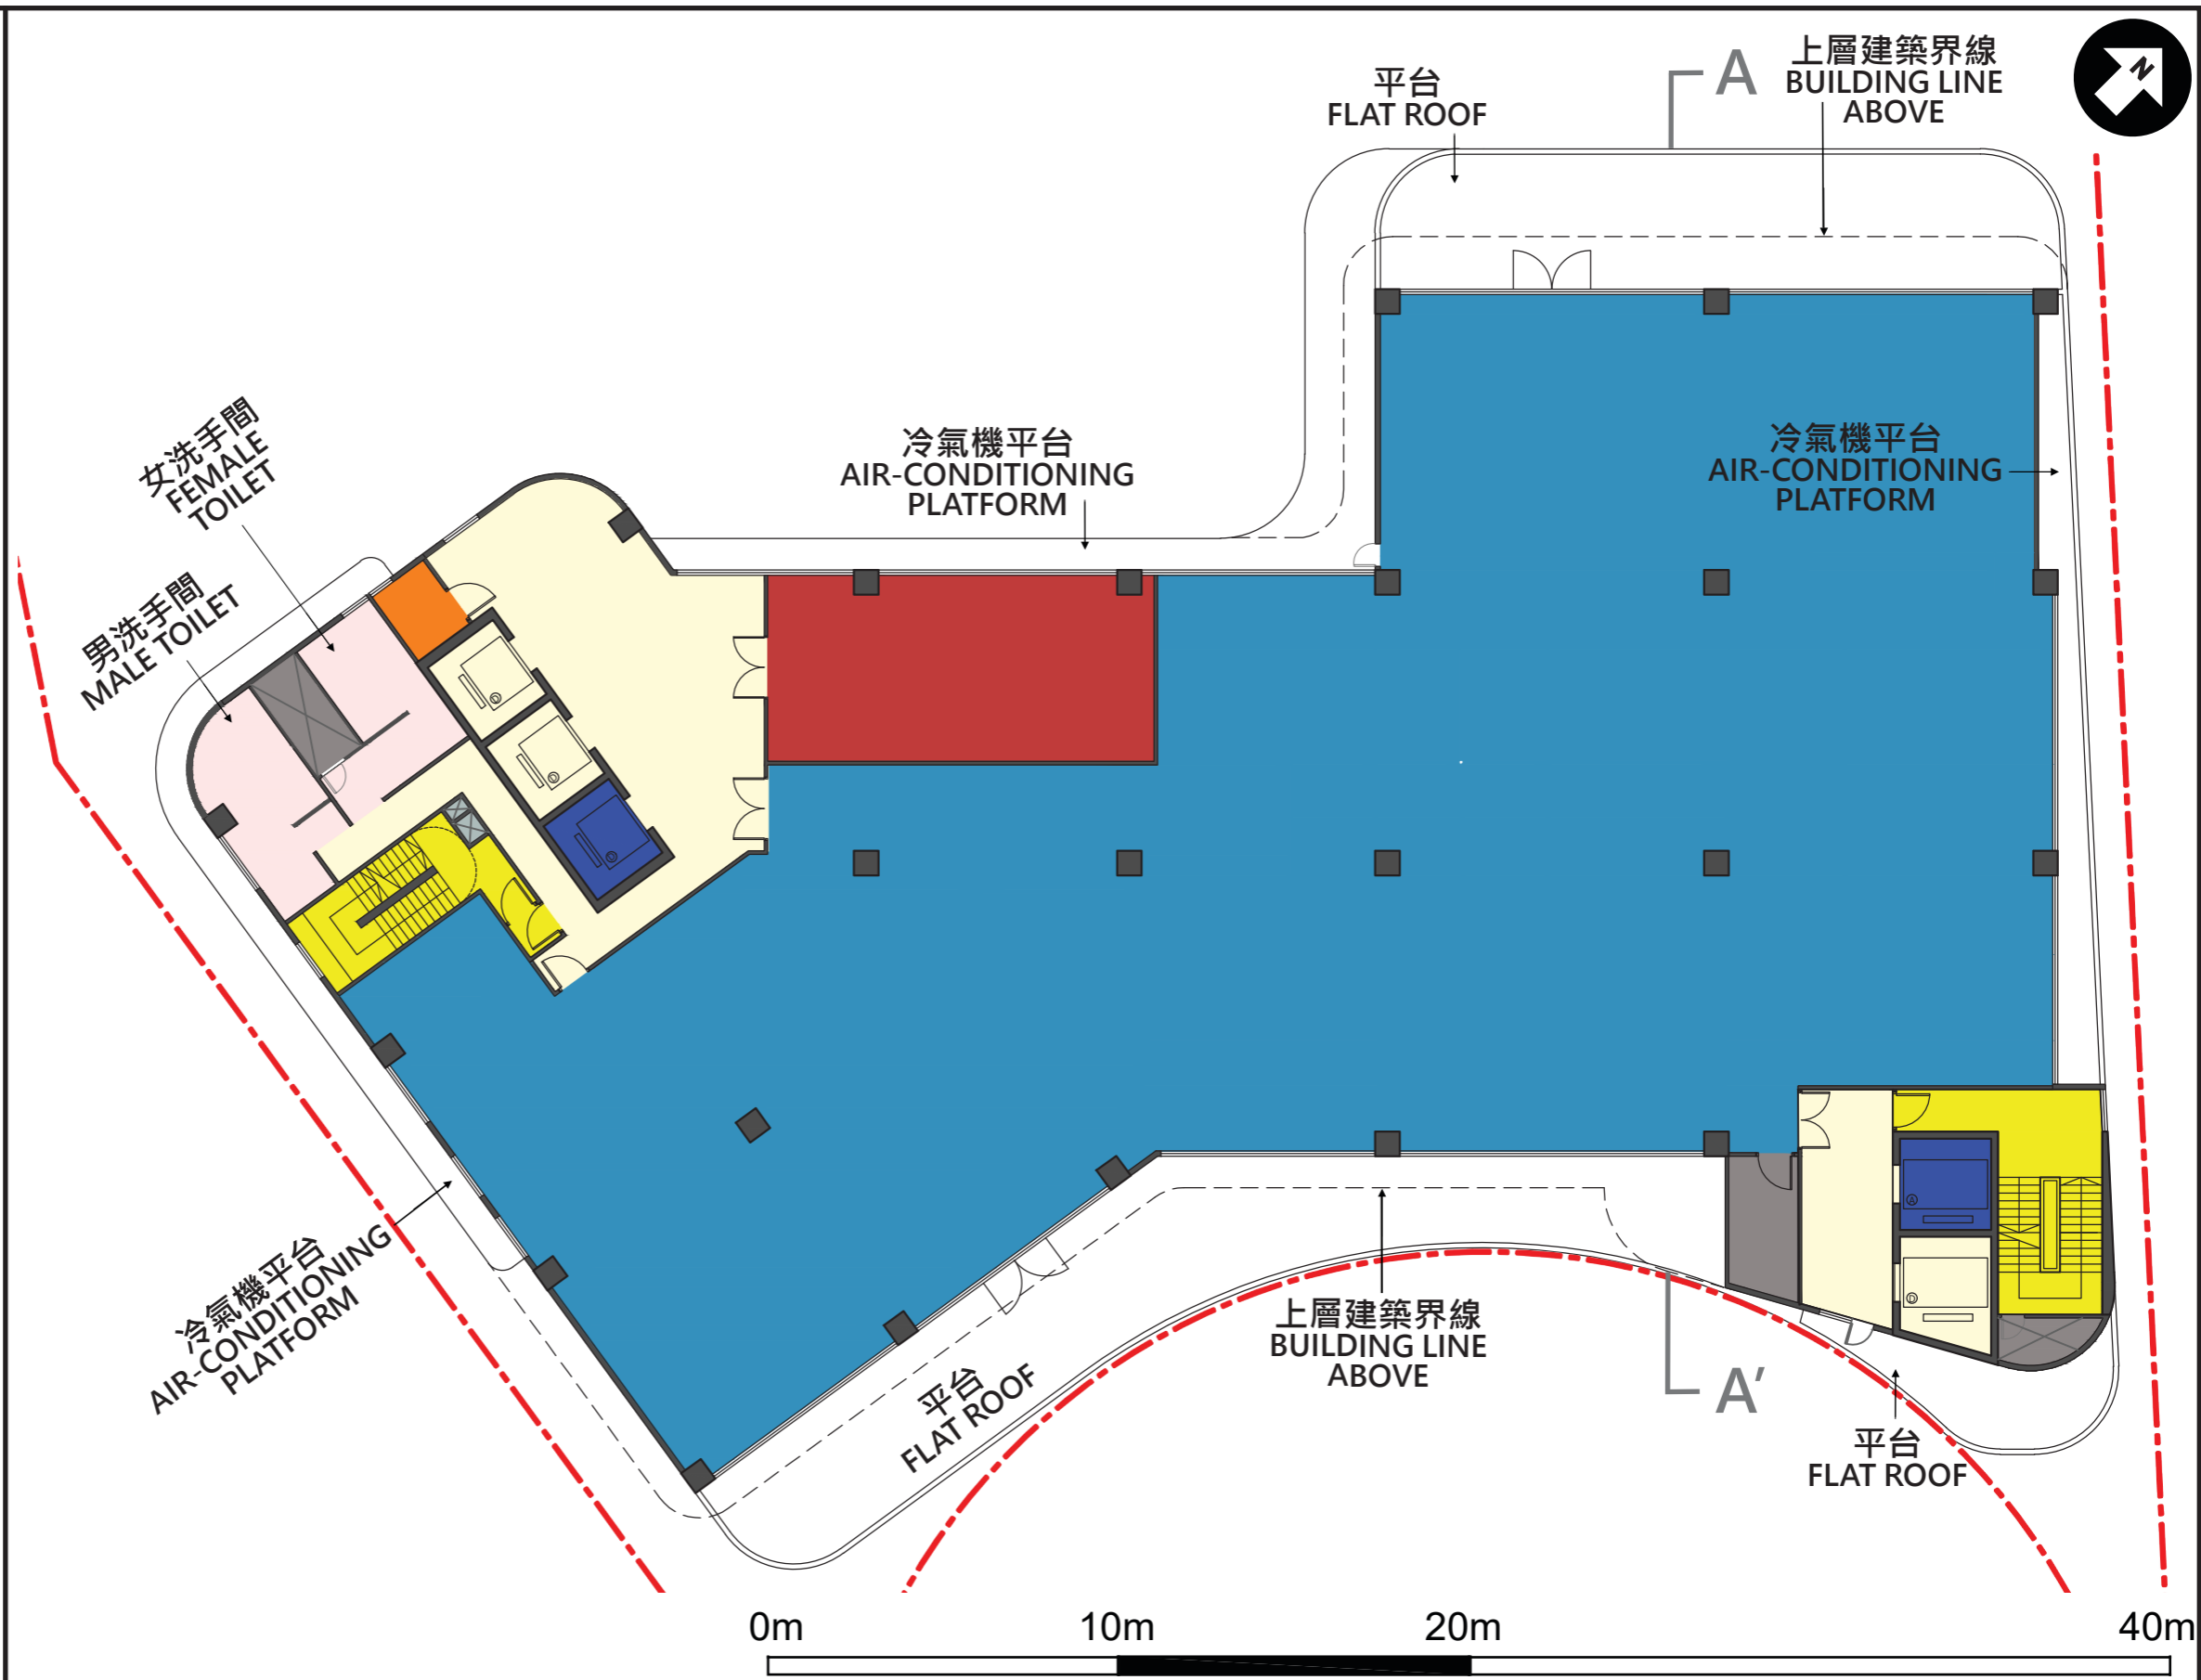


三樓平面圖 (初步設計)
THIRD FLOOR PLAN
(PRELIMINARY DESIGN)

擬建何文田政府綜合大樓
PROPOSED HO MAN TIN GOVERNMENT COMPLEX

圖例 LEGEND

- 安老院舍暨
長者日間護理單位
RESIDENTIAL CARE HOME
FOR THE ELDERLY CUM
DAY CARE UNIT
- 大堂/通道
FOYER/ CIRCULATION
- 洗手間
TOILET
- 暢通易達洗手間
ACCESSIBLE TOILET
- 逃生樓梯
MEANS OF ESCAPE
STAIRCASE
- 機房
PLANT ROOM
- 暢通易達升降機
ACCESSIBLE LIFT
- 工地界線
SITE BOUNDARY

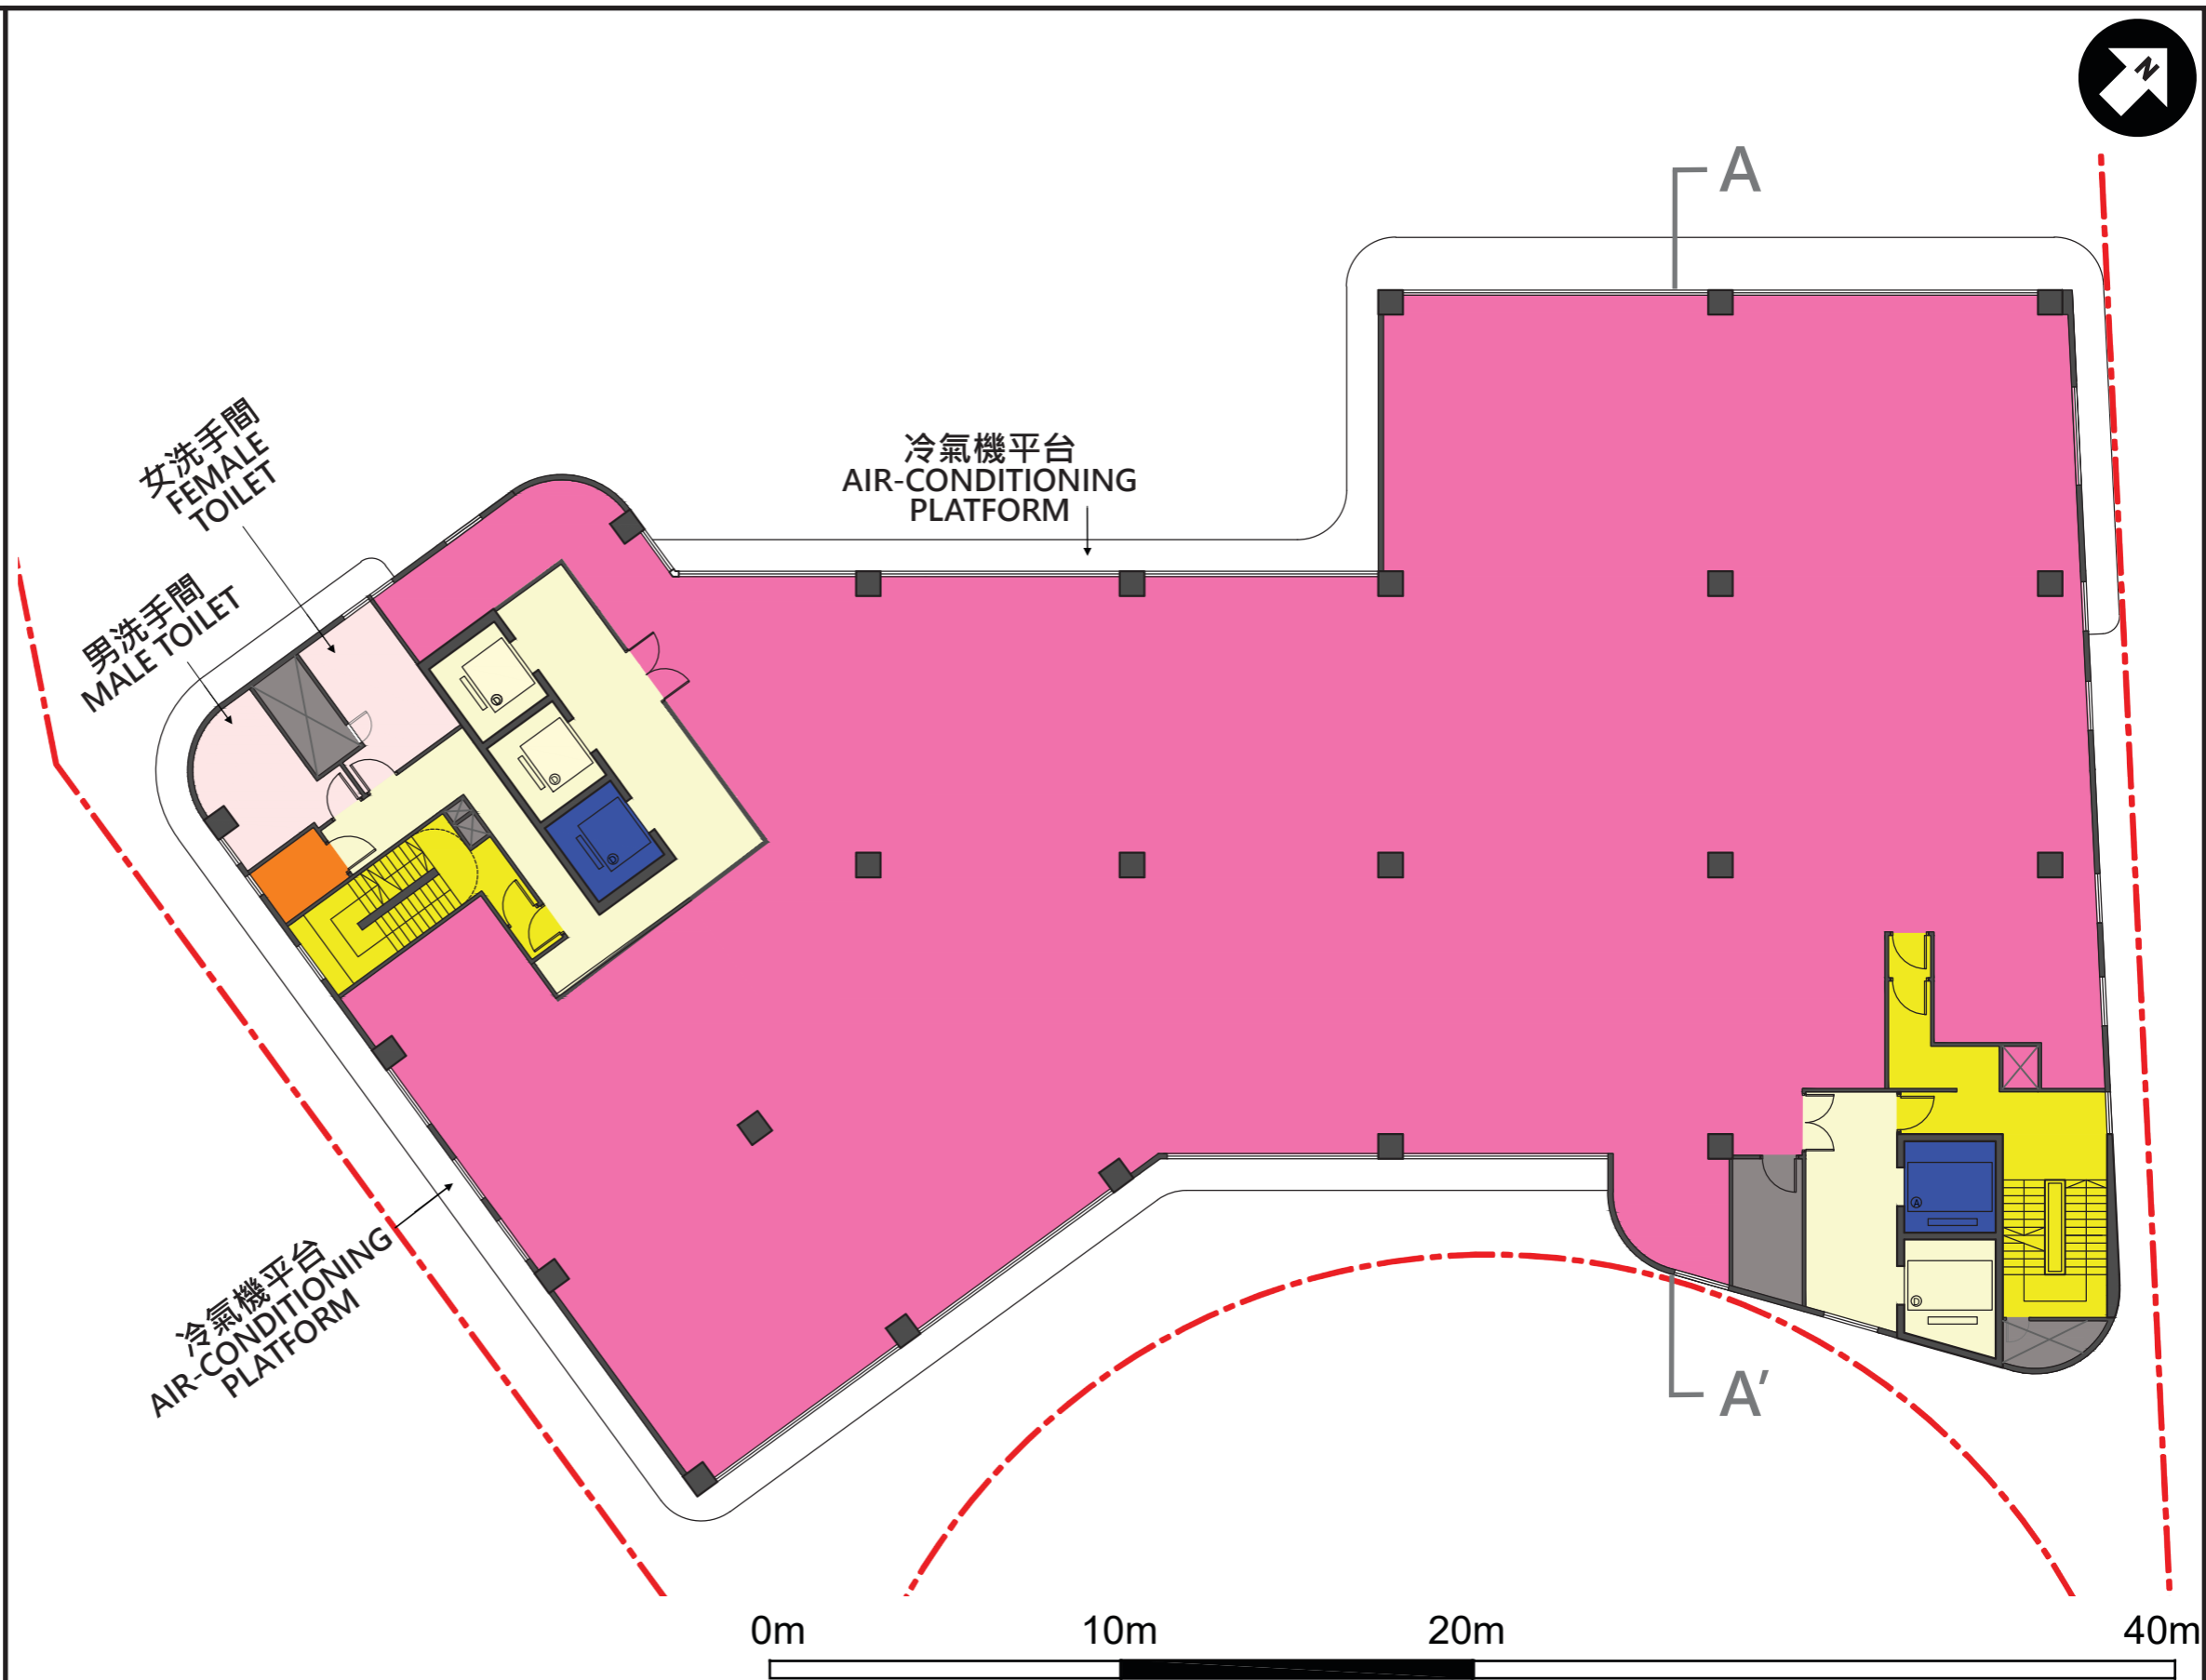

四樓及五樓平面
(初步設計) FOURTH &
FIFTH FLOOR PLAN
(PRELIMINARY DESIGN)

擬建何文田政府綜合大樓
PROPOSED HO MAN TIN GOVERNMENT COMPLEX

圖例 LEGEND

- 九龍城地區康健中心
KOWLOON CITY DISTRICT HEALTH CENTRE
- 大堂/通道
FOYER/ CIRCULATION
- 洗手間
TOILET
- 逃生樓梯
MEANS OF ESCAPE STAIRCASE
- 機房
PLANT ROOM
- 暢通易達洗手間
ACCESSIBLE TOILET
- 暢通易達升降機
ACCESSIBLE LIFT
- 工地界線
SITE BOUNDARY




六樓平面圖 (初步設計)
SIXTH FLOOR PLAN
(PRELIMINARY DESIGN)

擬建何文田政府綜合大樓
PROPOSED HO MAN TIN GOVERNMENT COMPLEX

圖例 LEGEND

- 九龍城地區康健中心
KOWLOON CITY DISTRICT HEALTH CENTRE
- 大堂/通道
FOYER/ CIRCULATION
- 洗手間
TOILET
- 逃生樓梯
MEANS OF ESCAPE STAIRCASE
- 機房
PLANT ROOM
- 暢通易達洗手間
ACCESSIBLE TOILET
- 暢通易達升降機
ACCESSIBLE LIFT
- 工地界線
SITE BOUNDARY

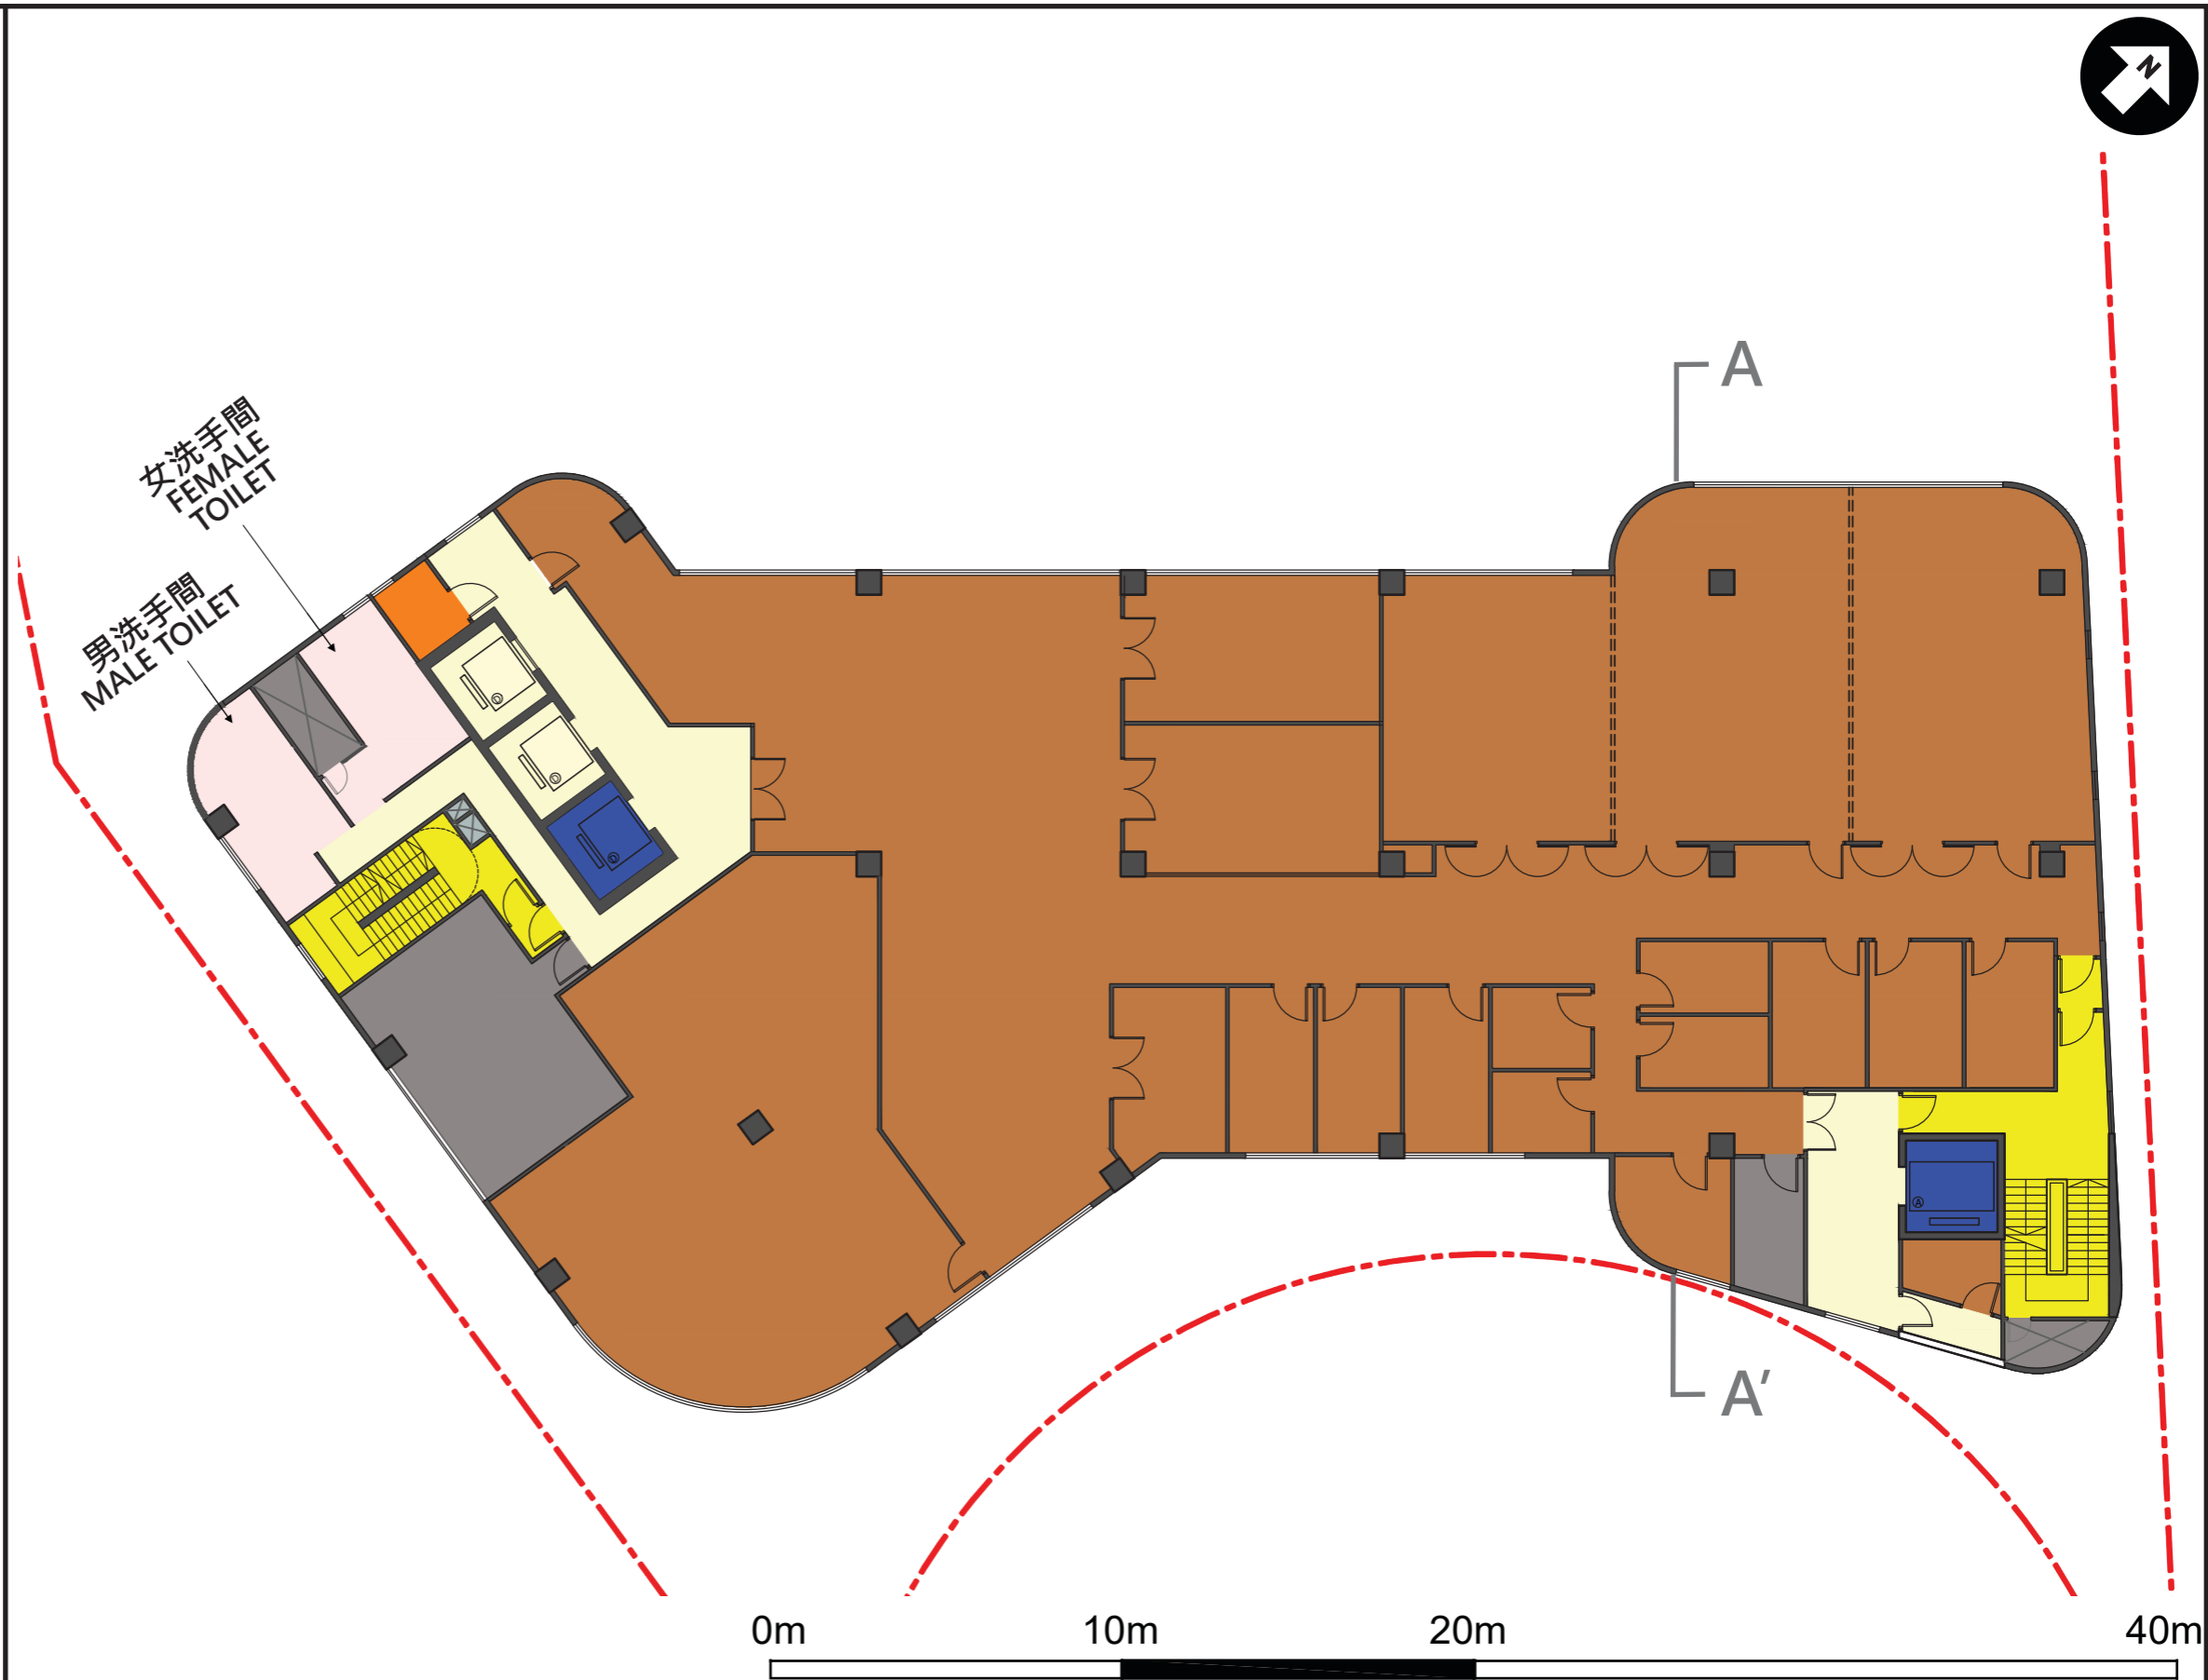


七樓平面圖 (初步設計)
SEVENTH FLOOR PLAN
(PRELIMINARY DESIGN)

擬建何文田政府綜合大樓
PROPOSED HO MAN TIN GOVERNMENT COMPLEX

圖例 LEGEND

- 綜合家庭服務中心
INTEGRATED FAMILY SERVICE CENTRE
- 大堂/通道
FOYER/ CIRCULATION
- 洗手間
TOILET
- 逃生樓梯
MEANS OF ESCAPE STAIRCASE
- 機房
PLANT ROOM
- 暢通易達洗手間
ACCESSIBLE TOILET
- 暢通易達升降機
ACCESSIBLE LIFT
- 工地界線
SITE BOUNDARY

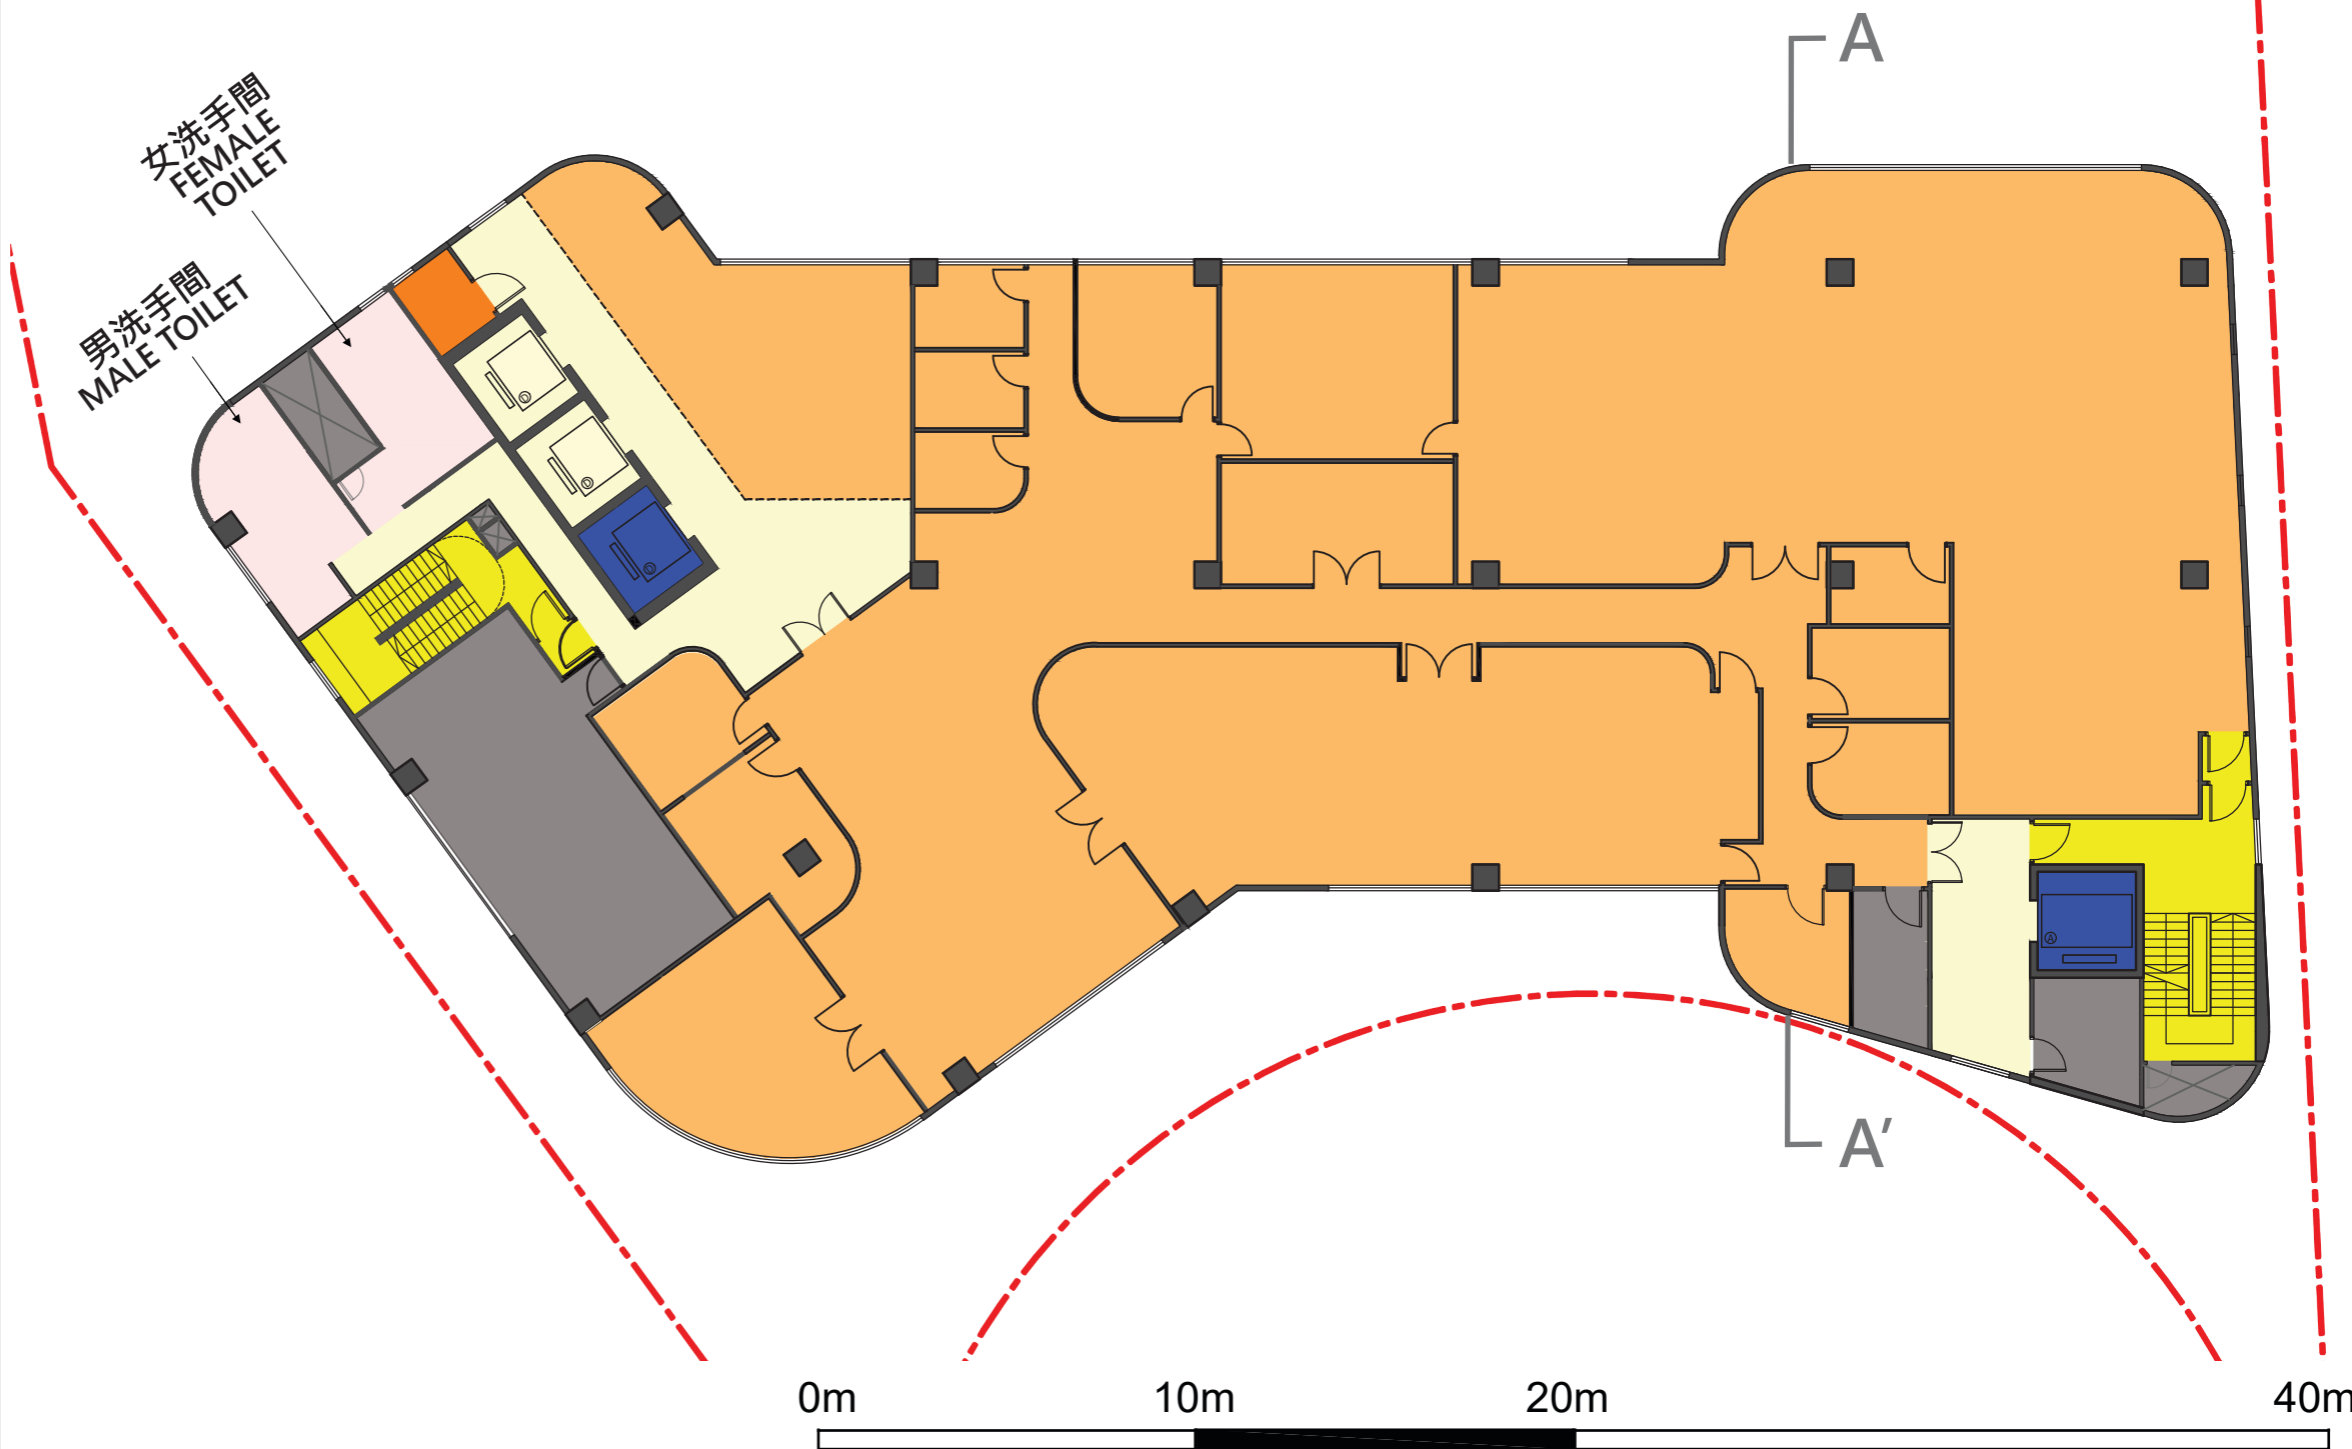


八樓平面圖 (初步設計)
EIGHTH FLOOR PLAN
(PRELIMINARY DESIGN)

擬建何文田政府綜合大樓
PROPOSED HO MAN TIN GOVERNMENT COMPLEX



圖例 LEGEND

- 社區會堂
COMMUNITY HALL
- 精神健康綜合社區中心
INTEGRATED COMMUNITY CENTRE FOR MENTAL WELLNESS
- 安老院舍暨
長者日間護理單位
RESIDENTIAL CARE HOME FOR THE ELDERLY CUM DAY CARE UNIT
- 九龍城地區康健中心
KOWLOON CITY DISTRICT HEALTH CENTRE
- 綜合家庭服務中心
INTEGRATED FAMILY SERVICE CENTRE
- 停車場
CAR PARK
- 機房
PLANT ROOM
- 工地界線
SITE BOUNDARY

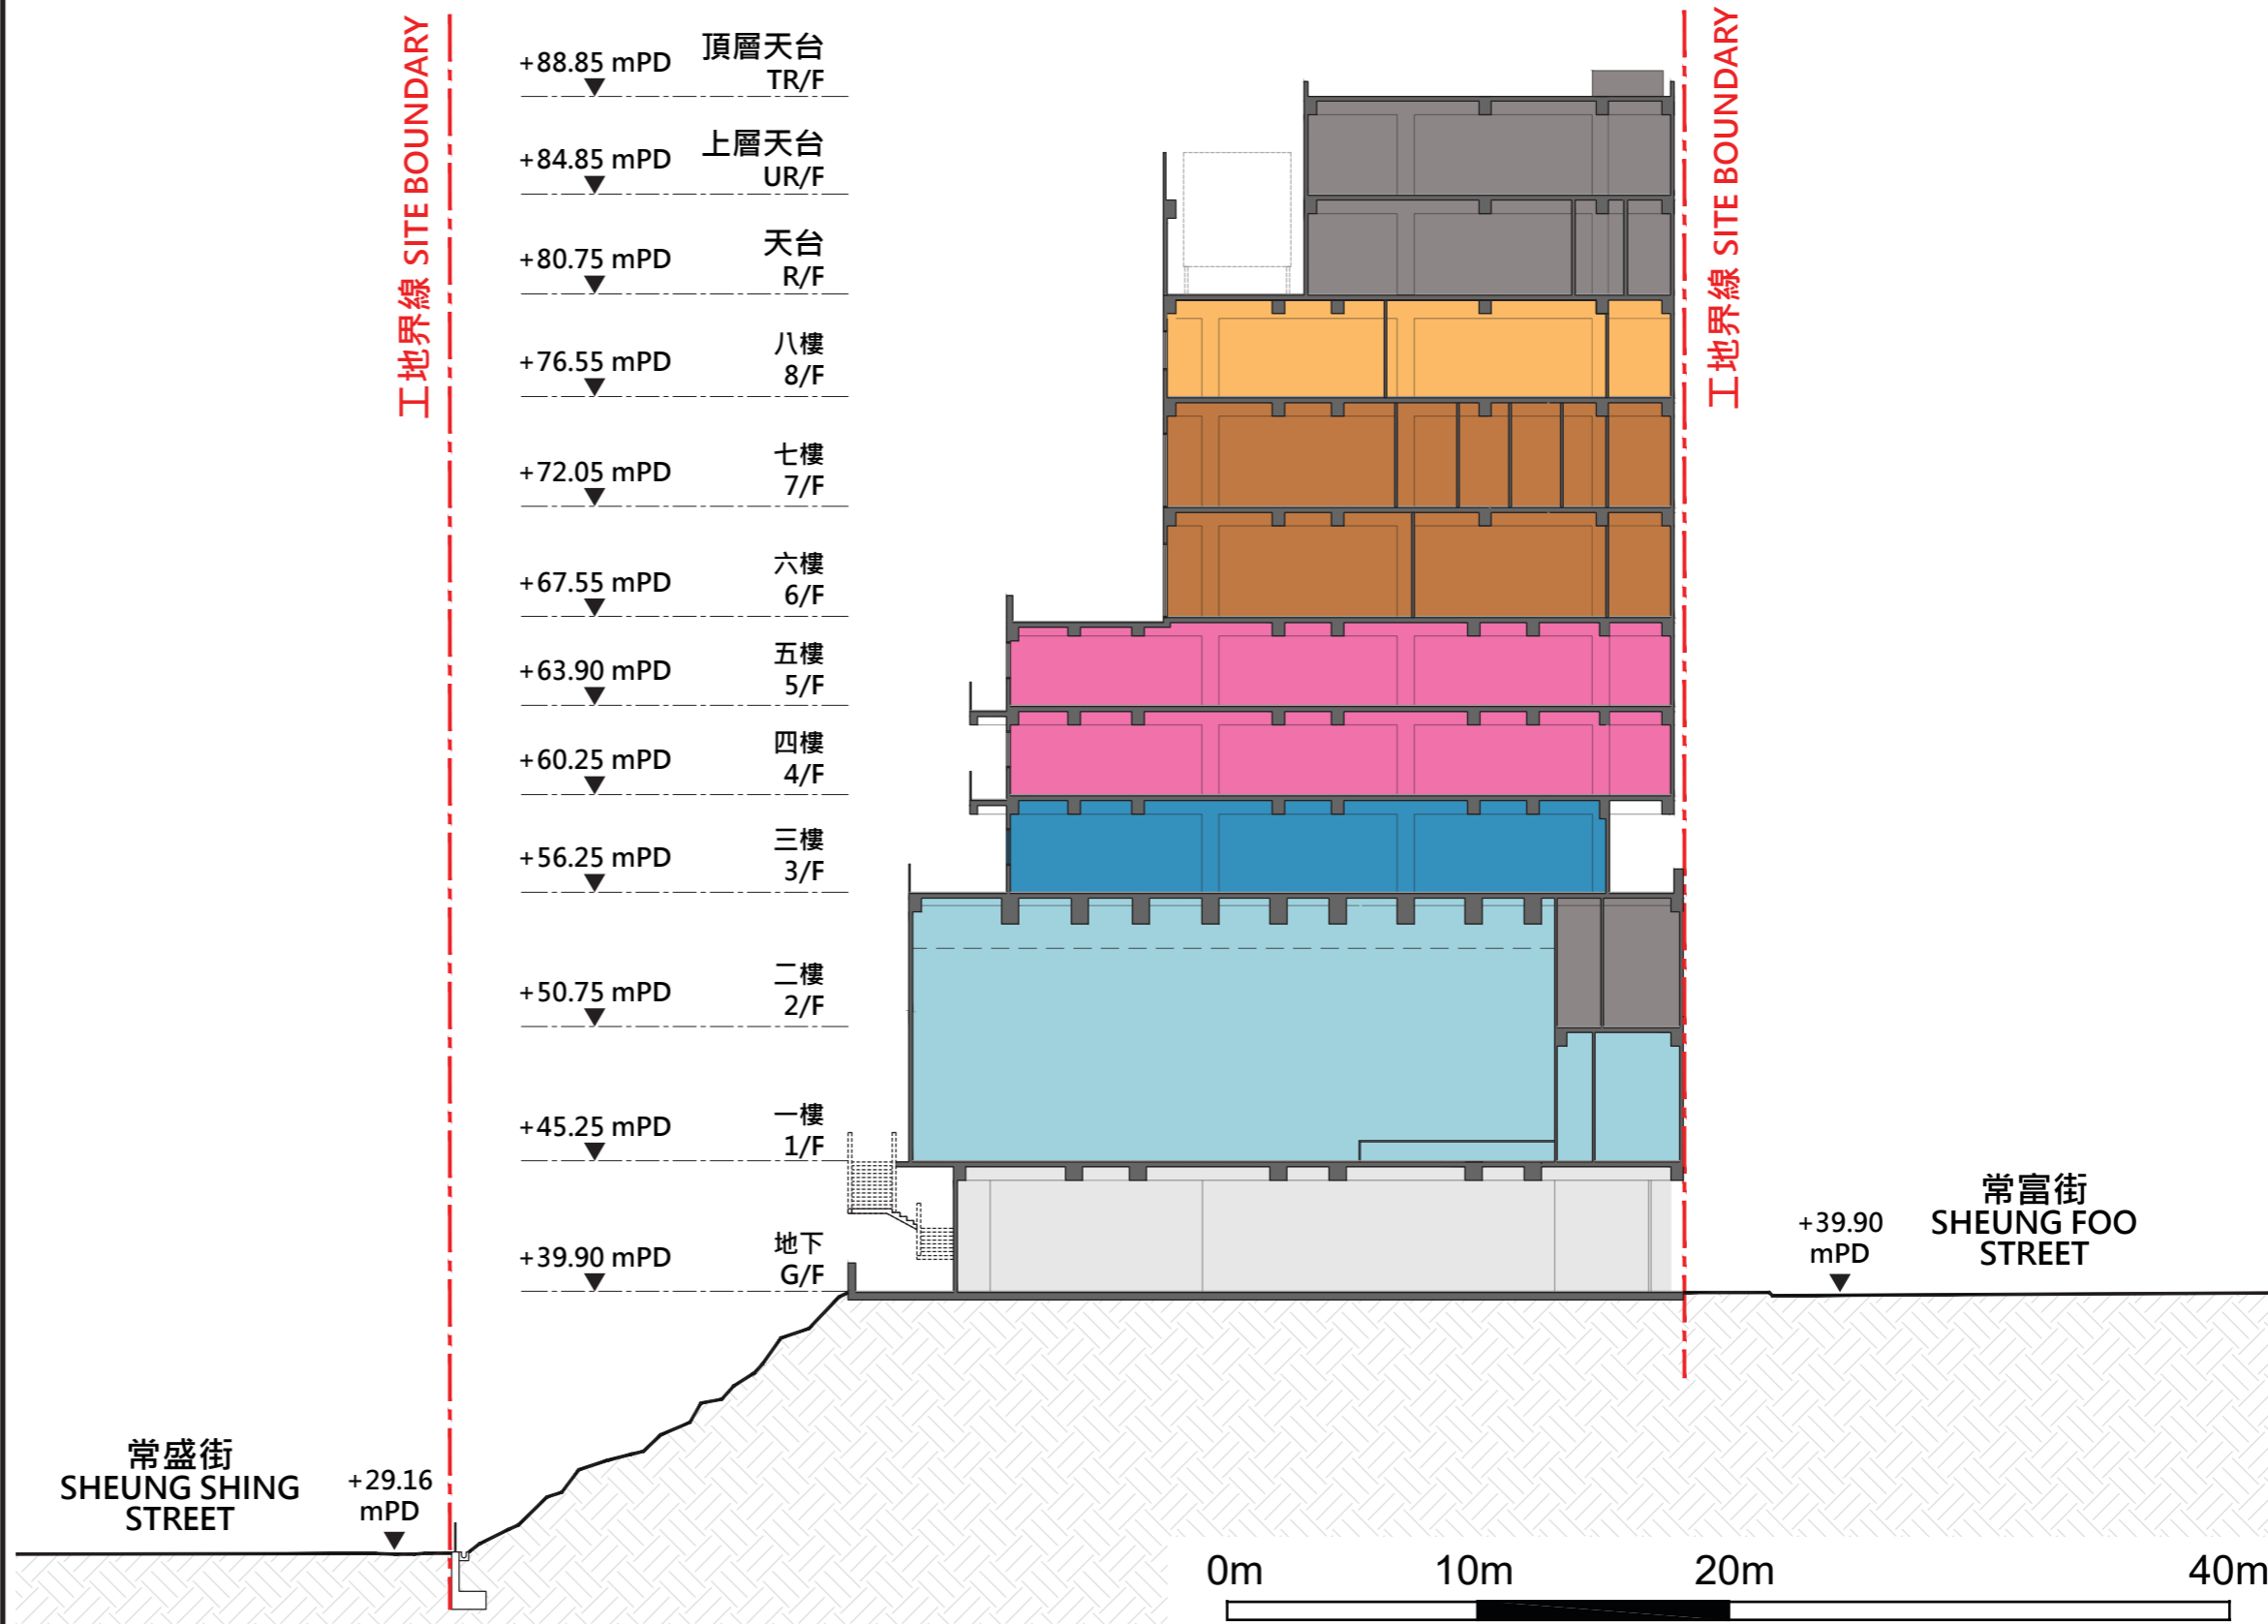

剖面圖 A-A'(初步設計)
PRELIMINARY SECTION A-A'

擬建何文田政府綜合大樓
PROPOSED HO MAN TIN GOVERNMENT COMPLEX



從東面望向大樓的初步構思透視圖

PERSPECTIVE VIEW FROM THE EAST DIRECTION (PRELIMINARY ARTIST'S IMPRESSION)

初步構思圖
PRELIMINARY ARTIST'S
IMPRESSION

擬建何文田政府綜合大樓
PROPOSED HO MAN TIN GOVERNMENT COMPLEX

 ARCHITECTURAL
SERVICES
DEPARTMENT 建築署