

討論文件

九龍城區議會轄下
房屋及發展規劃委員會

收回位於九龍九龍城啓德道／沙浦道的土地
以供市區重建局推行 **KC-015** 發展計劃

目的

本文件就標題所述收地建議，徵詢議員的意見。

背景

2. 市區重建局(「市建局」)於 2001 年 5 月成立，專責推行市區更新計劃，以解決市區老化問題，改善舊區的生活環境，保存具歷史及建築價值的樓宇，以及在社會和經濟層面為這些地區重新注入活力。

發展計劃及物業收購工作

3. 啓德道／沙浦道 KC-015 發展計劃(「該發展計劃」)涉及的地盤面積約 6 106 平方米，地盤界線於**附錄一**的地盤位置圖標示。

4. 該發展計劃涵蓋約 50 個街號的樓宇，即沙浦道 31 至 49 號、55 至 73 號(單數)及啓德道 24 至 82 號(雙數)。在地盤界線內的現有建築物，於 1962 至 1990 年間落成，樓高 5 至 12 層。除沙浦道 31 至 35 號及啓德道 62 至 68 號的樓宇設有升降機外，其他樓宇均不設升降機。現有建築物主要作住宅用途，另有若干地舖、一幢商業樓宇及一個空置地盤(現用作停車場)。建築物內有部分單位分成小型單位(俗稱「劏房」)。市建局 2019 年 1 月樓宇狀況勘察的結果顯示，該發展計劃範圍內現有樓宇多數呈「明顯失修」及「失修」狀況。

5. 根據《市區重建局啓德道／沙浦道發展計劃核准圖編號 S/K10/URA1/2》，上述地盤已劃作「住宅(甲類)」地帶，建築物高度限制為主水平基準以上 120 米。根據市建局的初步建議，該發展計劃將提供約 810 個住宅單位，並會興建一個分層地下廣場。廣場位於地面水平以下的部分，會連接啓德地下購物街的地下入口，另設地下公眾停車場；平台低層則作商業／零售用途，部分樓面面積會作社區用途。該發展計劃預計於 2030 至 2031 年度落成。

6. 該發展計劃的合資格住宅自住業主，可選擇適用於該發展計劃的「樓換樓」計劃。市建局的「樓換樓」計劃，旨在為合資格的住宅自住業主提供額外選擇。業主可收取的現金補償額及特惠津貼額，不會因選擇「樓換樓」計劃而有所改變。

7. 市建局自 2020 年 10 月開始，以私人協商方式向受影響的業主收購物業業權，收購進度理想。在受影響的 459 項私人權益之中，407 個物業的業主接受收購建議，當中 376 個物業的轉讓契約已簽妥，4 個物業已簽署具法律效力的買賣合約，另有 27 個物業的業主有待與市建局簽署具法律效力的買賣合約。目前，市建局仍在積極與餘下的業主協商或聯絡，包括 6 個地鋪、42 個上層單位、2 條後巷及 2 幅共用牆的業主。

8. 市建局代表將於會上報告最新的收購進展。

收地建議

9. 考慮到社會的整體利益，以及該發展計劃範圍內現有建築物日久失修的破舊狀況，市區更新工作實在刻不容緩。市建局已於 2021 年 7 月，就該發展計劃向發展局局長(「局長」)提出收地申請，以便早日收回所有業權，盡早展開重建工作。擬根據《收回土地條例》(第 124 章)第 3 條收回未能收購的物業一覽表，載於**附錄二**。

10. 局長現正根據《市區重建局條例》(第 563 章)考慮市建局的收地申請，以決定應否向行政長官會同行政會議建議收地。我們會把議員就上述收地建議提出的意見，向局長和行政長官會同行政會議匯報。

封路及道路工程

11. KC-015 發展計劃相關的封路及道路工程申請，會根據《道路(工程、使用及補償)條例》(第 370 章)的規定，提交相關政府部門審批，然後呈交運輸及房屋局局長考慮。假如運輸及房屋局局長核准該等工程，則會安排刊憲公布工程內容。

補償

12. 假如行政長官命令收地，政府將會在相關土地張貼公告，述明在通知期屆滿後，該土地即會復歸政府所有。一般而言，通知期為三個月，由公告在相關土地張貼當日起計。受影響的業主(包括住宅及商用物業的業主)可根據《收回土地條例》獲發補償。根據該條例，前業主可獲發的補償，以該物業在復歸當日的價值計算。如果雙方未能就補償金額達成協議，前業主可向土地審裁處提出申索，以裁定政府須支付的補償額。前業主因提出申索而合理招致的專業諮詢費用，也可獲政府發還。收地公告刊憲後的收地程序簡介，載於**附錄三**。

13. 此外，根據立法會財務委員會於 2001 年 3 月通過的政策，合資格的住宅自住業主，除可獲得法定補償外，還可獲發特惠「自置居所津貼」。該項津貼連同法定補償，旨在讓受影響的自住業主，在被收回單位所在地區，購買一個面積相若而樓齡相對較新的重置單位。自置居所津貼額，一般以樓齡七年的假設重置單位價值，作為計算基礎。

14. 合資格的佔用人(包括商用物業的佔用人)，可獲發特惠津貼。他們也可選擇根據《收回土地條例》，就搬遷費用及商業損失(如適用)提出申索。政府的收地補償簡介，載於**附錄四**。

住戶安置安排


15. 根據現行政策，合資格的住戶可獲安置入住香港房屋委員會或香港房屋協會提供的出租單位，或市建局提供的安置大廈單位。合資格的住戶亦可選擇收取特惠津貼，以代替安置安排。

16. 至於受該發展計劃影響而須遷出的租客，市建局代表將於會上解釋安置／特惠津貼的安排。

附錄

- 一 發展計劃地盤位置圖
- 二 擬收回未能收購的物業一覽表
- 三 收地公告刊憲後的收地程序簡介
- 四 政府的收地補償簡介

地政總署
市區重建組
2021年12月

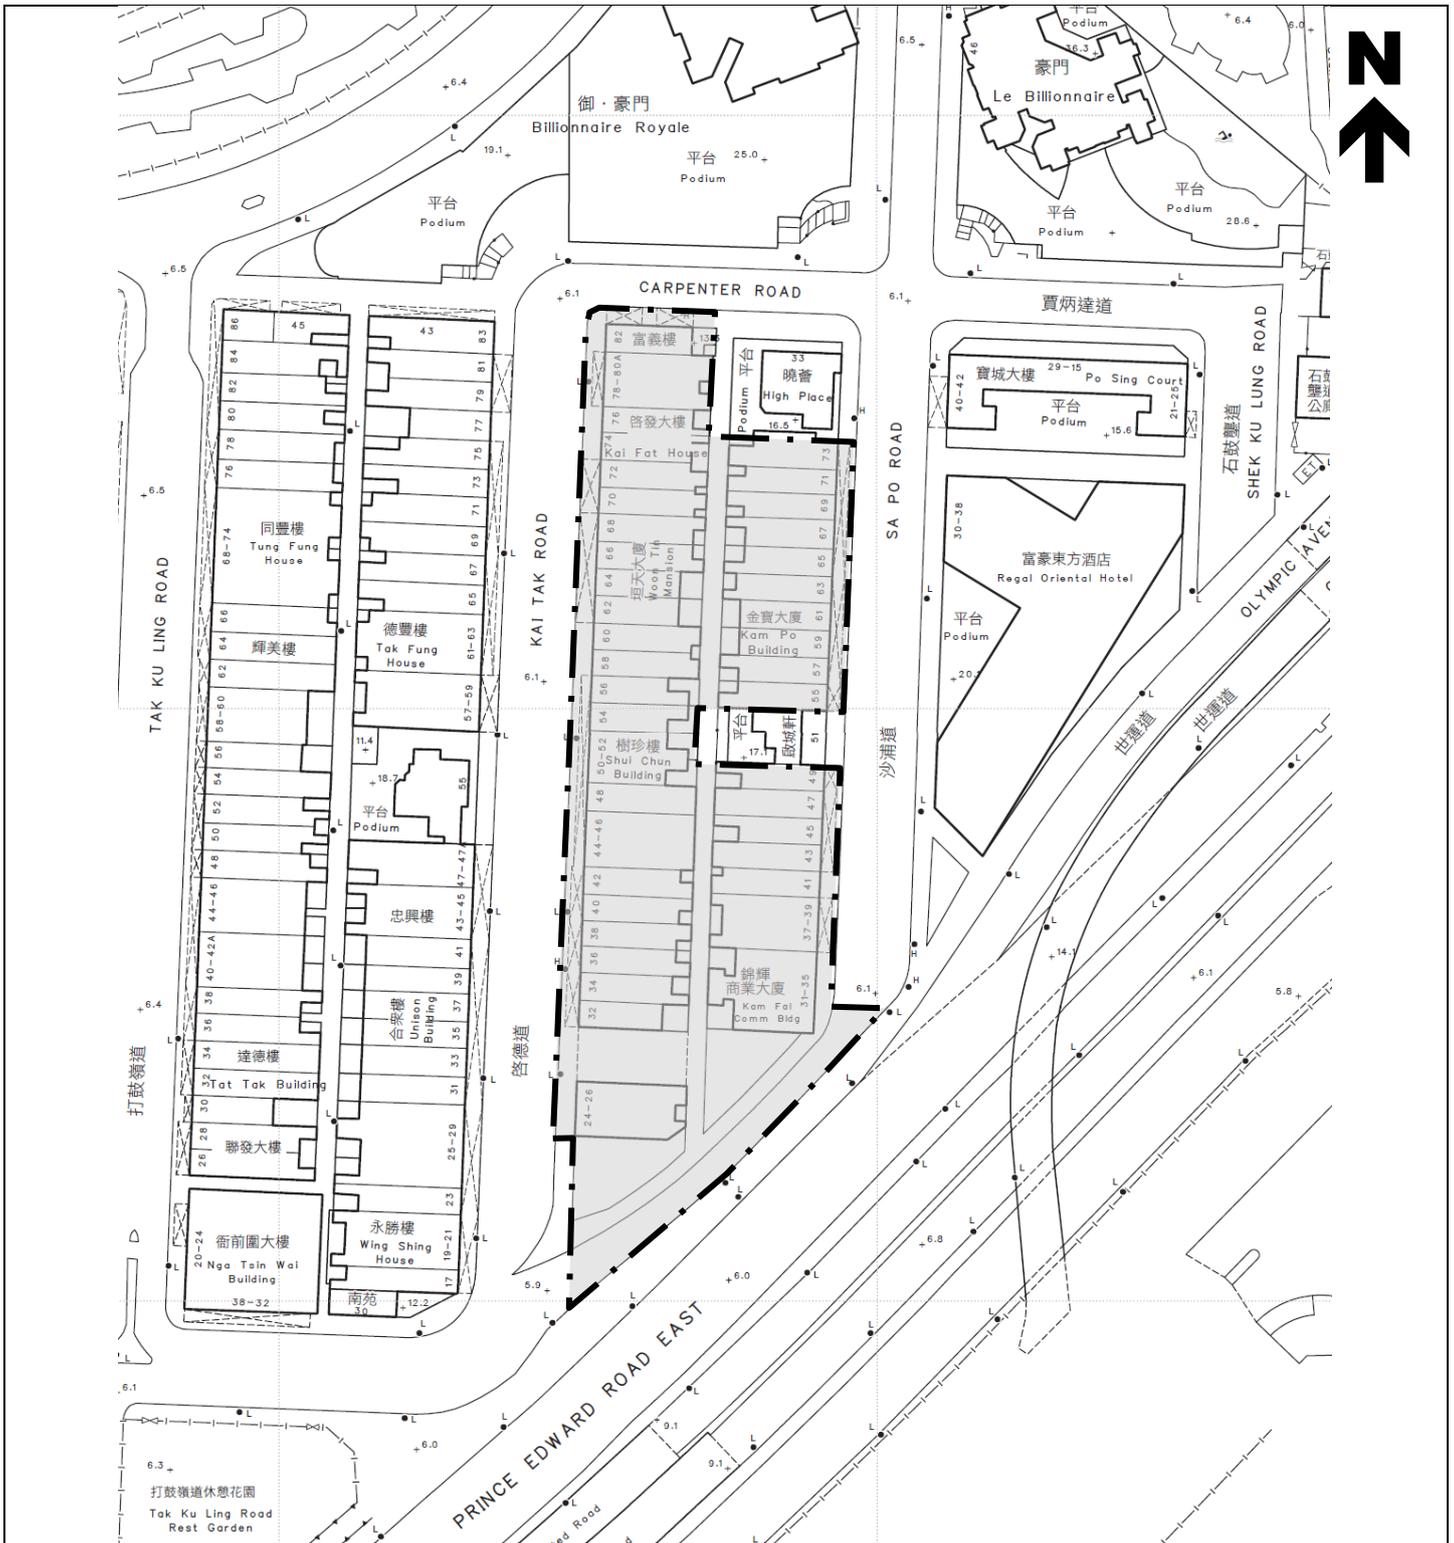

© 地圖版權屬香港特別行政區政府所有，經地政總署署長准許複印。

© The Government of the Hong Kong SAR. Map reproduced with permission of the Director of Lands

本網站所提供的地圖資料受香港特別行政區政府(「政府」)擁有的版權保障。政府沒有就該等資料的準確性或完整性，或在任何特定情況下使用的合適性作出任何明示或隱含的保證，亦無須對與該等地圖資料或本網站有關的任何原故而引致的任何損失或損害負責上責任。

The mapping information provided on this web site is protected by copyright owned by the Government of the Hong Kong Special Administrative Region (the "Government"). No express or implied warranty is given to the accuracy or completeness of such mapping information or its appropriateness for use in any particular circumstances. The Government is not responsible for any loss or damage whatsoever in connection with such mapping information or with this web site.

圖例 Legends:



KC-015

啓德道／沙浦道

Kai Tak Road / Sa Po Road

地盤位置圖
Location Plan

不按比例
Not to Scale

只作識別用途
For Identification Only

擬收回未能收購的物業一覽表

(截至 2021 年 11 月 15 日的情況)

參考編號	地段編號	地址	不分割份數
1.	新九龍內地段第 514 號餘段 新九龍內地段第 516 號餘段	九龍啓德道 24 至 26 號 1 字樓 C 室及平台	1/25 份
2.	新九龍內地段第 514 號餘段 新九龍內地段第 516 號餘段	九龍啓德道 24 至 26 號 3 字樓 A 室	1/25 份
3.*	新九龍內地段第 514 號餘段 新九龍內地段第 516 號餘段	九龍啓德道 24 至 26 號 4 字樓 A 室	1/25 份
4.	新九龍內地段第 514 號餘段 新九龍內地段第 516 號餘段	九龍啓德道 24 至 26 號 5 字樓 A 室及天台 A	1/25 份
5.*	新九龍內地段第 490 號餘段	新九龍內地段第 490 號餘段	—
6.*	新九龍內地段第 466 號餘段	新九龍內地段第 466 號餘段	—
7.	新九龍內地段第 1142 號餘段	九龍啓德道 32 號 4 字樓前座	1/11 份
8.	新九龍內地段第 1142 號餘段	九龍啓德道 32 號天台	1/11 份
9.	新九龍內地段第 493 號餘段	九龍啓德道 34 號地下及閣樓	1/6 份
10.	新九龍內地段第 487 號餘段 新九龍內地段第 489 號餘段	九龍啓德道 38 號 1 字樓	1/12 份
11.	新九龍內地段第 541 號餘段 新九龍內地段第 541 號 B 分段餘段	九龍啓德道 42 號地下連閣樓	1/12 份
12.	新九龍內地段第 541 號餘段 新九龍內地段第 541 號 B 分段餘段	九龍啓德道 42 號 3 字樓	1/12 份
13.	新九龍內地段第 504 號 A 分段餘段 新九龍內地段第 541 號 A 分段餘段	九龍啓德道 46 號 1 字樓	1/14 份
14.*	新九龍內地段第 504 號 A 分段餘段 新九龍內地段第 541 號 A 分段餘段	九龍啓德道 44 號 2 字樓	1/14 份

參考編號	地段編號	地址	不分割份數
15.*	新九龍內地段第 504 號 A 分段餘段 新九龍內地段第 541 號 A 分段餘段	九龍啓德道 46 號 2 字樓	1/14 份
16.	新九龍內地段第 504 號 A 分段餘段 新九龍內地段第 541 號 A 分段餘段	九龍啓德道 44 號 3 字樓	1/14 份
17.*	新九龍內地段第 504 號 A 分段餘段 新九龍內地段第 541 號 A 分段餘段	九龍啓德道 44 號 4 字樓	1/14 份
18.	新九龍內地段第 504 號 A 分段餘段 新九龍內地段第 541 號 A 分段餘段	九龍啓德道 44 號 5 字樓及天台	1/14 份
19.	新九龍內地段第 563 號餘段 新九龍內地段第 565 號餘段	九龍啓德道 50 及 52 號(啓德道 50 號) 樹珍樓地下商舖 A 連天井	2/19 份
20.	新九龍內地段第 563 號餘段 新九龍內地段第 565 號餘段	九龍啓德道 50 及 52 號(啓德道 52 號) 樹珍樓地下商舖 B 連天井	2/19 份
21.*	新九龍內地段第 563 號餘段 新九龍內地段第 565 號餘段	九龍啓德道 50、 50A 及 52 號樹珍樓 1 字樓 A 室連平台	1/19 份
22.	新九龍內地段第 563 號餘段 新九龍內地段第 565 號餘段	九龍啓德道 50、 50A 及 52 號樹珍樓 1 字樓 C 室及平台	1/19 份
23.	新九龍內地段第 563 號餘段 新九龍內地段第 565 號餘段	九龍啓德道 50、 50A 及 52 號樹珍樓 2 字樓 C 室	1/19 份
24.	新九龍內地段第 563 號餘段 新九龍內地段第 565 號餘段	九龍啓德道 50、 50A 及 52 號樹珍樓 4 字樓 A 室	1/19 份
25.	新九龍內地段第 505 號餘段 新九龍內地段第 551 號餘段	九龍啓德道 54、 54A 及 56 號 4 字樓 C 室	3/77 份
26.	新九龍內地段第 505 號餘段 新九龍內地段第 551 號餘段	九龍啓德道 54、 54A 及 56 號 5 字樓 A 室(連所屬天台)	4/77 份

參考編號	地段編號	地址	不分割份數
27.*	新九龍內地段第 505 號餘段 新九龍內地段第 551 號餘段	九龍啓德道 54、 54A 及 56 號 5 字樓 C 室及天台	3/77 份
28.*	新九龍內地段第 1144 號餘段	九龍啓德道 60 號 天台 A 部分	1/6 份的 1/6 份
29.*	新九龍內地段第 1144 號餘段	九龍啓德道 60 號 天台 C 部分	1/6 份的 1/6 份
30.	新九龍內地段第 1144 號 B 分段 餘段 新九龍內地段第 1501 號餘段 新九龍內地段第 1501 號 A 分段 餘段 新九龍內地段第 1501 號 B 分段 餘段 新九龍內地段第 1783 號餘段	九龍啓德道 62 號 垣天大廈 3 字樓	1/62 份
31.*	新九龍內地段第 1144 號 B 分段 餘段 新九龍內地段第 1501 號餘段 新九龍內地段第 1501 號 A 分段 餘段 新九龍內地段第 1501 號 B 分段 餘段 新九龍內地段第 1783 號餘段	九龍啓德道 62A 號 垣天大廈 3 字樓	1/62 份
32.	新九龍內地段第 1144 號 B 分段 餘段 新九龍內地段第 1501 號餘段 新九龍內地段第 1501 號 A 分段 餘段 新九龍內地段第 1501 號 B 分段 餘段 新九龍內地段第 1783 號餘段	九龍啓德道 64 號 垣天大廈 3 字樓	1/62 份
33.	新九龍內地段第 1144 號 B 分段 餘段 新九龍內地段第 1501 號餘段 新九龍內地段第 1501 號 A 分段 餘段 新九龍內地段第 1501 號 B 分段 餘段 新九龍內地段第 1783 號餘段	九龍啓德道 68 號 垣天大廈 3 字樓	1/62 份

參考編號	地段編號	地址	不分割份數
34.	新九龍內地段第 1144 號 B 分段 餘段 新九龍內地段第 1501 號餘段 新九龍內地段第 1501 號 A 分段 餘段 新九龍內地段第 1501 號 B 分段 餘段 新九龍內地段第 1783 號餘段	九龍啓德道 66 號 垣天大廈 6 字樓	1/62 份
35.*	新九龍內地段第 1144 號 B 分段 餘段 新九龍內地段第 1501 號餘段 新九龍內地段第 1501 號 A 分段 餘段 新九龍內地段第 1501 號 B 分段 餘段 新九龍內地段第 1783 號餘段	九龍啓德道 62 號 垣天大廈天台	1/62 份的 1/10 份
36.	新九龍內地段第 1144 號 B 分段 餘段 新九龍內地段第 1501 號餘段 新九龍內地段第 1501 號 A 分段 餘段 新九龍內地段第 1501 號 B 分段 餘段 新九龍內地段第 1783 號餘段	九龍啓德道 62A 號 垣天大廈天台	1/62 份的 1/10 份
37.	新九龍內地段第 1633 號餘段 新九龍內地段第 1633 號 A 分段 餘段	九龍啓德道 74 號 啓發大樓 1 字樓	1/14 份
38.*	新九龍內地段第 1610 號餘段	九龍啓德道 82 號 地下	1/13 份的 4/5 份
39.*	新九龍內地段第 1610 號餘段	九龍啓德道 82A 號 地下及連天井	1/13 份的 4/5 份
40.*	新九龍內地段第 1610 號餘段	九龍啓德道 82 號 閣樓	1/13 份
41.*	新九龍內地段第 1610 號餘段	九龍啓德道 82A 號 1 字樓及所屬平台	1/13 份
42.*	新九龍內地段第 1610 號餘段	九龍啓德道 82 號 3 字樓	1/13 份
43.**	新九龍內地段第 1610 號餘段	九龍啓德道 82A 號 3 字樓	1/13 份

參考編號	地段編號	地址	不分割份數
44.*	新九龍內地段第 1610 號餘段	九龍啓德道 82 號 4 字樓	1/13 份
45.*	新九龍內地段第 1610 號餘段	九龍啓德道 82 號 主天台部分	1/13 份的 1/5 份
46.*	新九龍內地段第 1610 號餘段	九龍啓德道 82A 號 主天台部分	1/13 份的 1/5 份
47.	新九龍內地段第 1161 號餘段 新九龍內地段第 1163 號 A 分段 餘段 新九龍內地段第 1163 號 B 分段 餘段	九龍沙浦道 31 至 35 號錦輝商業大廈 7 字樓 701 室	3/43 份的 1/27 份
48.	新九龍內地段第 1161 號餘段 新九龍內地段第 1163 號 A 分段 餘段 新九龍內地段第 1163 號 B 分段 餘段	九龍沙浦道 31 至 35 號錦輝商業大廈 7 字樓 702 室	3/43 份的 2/27 份
49.	新九龍內地段第 1161 號餘段 新九龍內地段第 1163 號 A 分段 餘段 新九龍內地段第 1163 號 B 分段 餘段	九龍沙浦道 31 至 35 號錦輝商業大廈 7 字樓 703 室	3/43 份的 2/27 份
50.	新九龍內地段第 1161 號餘段 新九龍內地段第 1163 號 A 分段 餘段 新九龍內地段第 1163 號 B 分段 餘段	九龍沙浦道 31 至 35 號錦輝商業大廈 7 字樓 705 室	3/43 份的 2/27 份
51.	新九龍內地段第 1161 號餘段 新九龍內地段第 1163 號 A 分段 餘段 新九龍內地段第 1163 號 B 分段 餘段	九龍沙浦道 31 至 35 號錦輝商業大廈 7 字樓 706 室	3/43 份的 2/27 份
52.	新九龍內地段第 1161 號餘段 新九龍內地段第 1163 號 A 分段 餘段 新九龍內地段第 1163 號 B 分段 餘段	九龍沙浦道 31 至 35 號錦輝商業大廈 7 字樓 707 室	3/43 份的 2/27 份
53.	新九龍內地段第 1161 號餘段 新九龍內地段第 1163 號 A 分段 餘段 新九龍內地段第 1163 號 B 分段 餘段	九龍沙浦道 31 至 35 號錦輝商業大廈 7 字樓 708 室	3/43 份的 2/27 份

參考編號	地段編號	地址	不分割份數
54.	新九龍內地段第 1161 號餘段 新九龍內地段第 1163 號 A 分段餘段 新九龍內地段第 1163 號 B 分段餘段	九龍沙浦道 31 至 35 號錦輝商業大廈 7 字樓 709 室	3/43 份的 2/27 份
55.	新九龍內地段第 1161 號餘段 新九龍內地段第 1163 號 A 分段餘段 新九龍內地段第 1163 號 B 分段餘段	九龍沙浦道 31 至 35 號錦輝商業大廈 7 字樓 710 室	3/43 份的 2/27 份
56.	新九龍內地段第 1161 號餘段 新九龍內地段第 1163 號 A 分段餘段 新九龍內地段第 1163 號 B 分段餘段	九龍沙浦道 31 至 35 號錦輝商業大廈 7 字樓 711 室	3/43 份的 1/27 份
57.	新九龍內地段第 1161 號餘段 新九龍內地段第 1163 號 A 分段餘段 新九龍內地段第 1163 號 B 分段餘段	九龍沙浦道 31 至 35 號錦輝商業大廈 7 字樓 712 室	3/43 份的 2/27 份
58.	新九龍內地段第 1161 號餘段 新九龍內地段第 1163 號 A 分段餘段 新九龍內地段第 1163 號 B 分段餘段	九龍沙浦道 31 至 35 號錦輝商業大廈 7 字樓 713 室	3/43 份的 2/27 份
59.	新九龍內地段第 1161 號餘段 新九龍內地段第 1163 號 A 分段餘段 新九龍內地段第 1163 號 B 分段餘段	九龍沙浦道 31 至 35 號錦輝商業大廈 7 字樓 715 室	3/43 份的 2/27 份
60.	新九龍內地段第 1161 號餘段 新九龍內地段第 1163 號 A 分段餘段 新九龍內地段第 1163 號 B 分段餘段	九龍沙浦道 31 至 35 號錦輝商業大廈 7 字樓 716 室	3/43 份的 2/27 份
61.	新九龍內地段第 1161 號餘段 新九龍內地段第 1163 號 A 分段餘段 新九龍內地段第 1163 號 B 分段餘段	九龍沙浦道 31 至 35 號錦輝商業大廈 7 字樓公共地方	3/43 份的 1/27 份

參考編號	地段編號	地址	不分割份數
62.**	新九龍內地段第 1160 號餘段 新九龍內地段第 1162 號餘段	九龍沙浦道 37 號 地下	5/40 份
63.*	新九龍內地段第 1160 號餘段 新九龍內地段第 1162 號餘段	九龍沙浦道 37 號 3 字樓 (連露台)	2/40 份
64.*	新九龍內地段第 1160 號餘段 新九龍內地段第 1162 號餘段	九龍沙浦道 39A 號 3 字樓	2/40 份
65.	新九龍內地段第 1159 號	九龍沙浦道 41 號 地下及閣樓及平台	16/61 份
66.	新九龍內地段第 1159 號	九龍沙浦道 41 號 1 字樓 B 室及平台	5/61 份
67.	新九龍內地段第 1159 號	九龍沙浦道 41 號 2 字樓 A 室	4/61 份
68.	新九龍內地段第 1159 號	九龍沙浦道 41 號 公共地方及公共設施	1/61 份
69.**	新九龍內地段第 498 號餘段	九龍沙浦道 43 號 5 字樓及天台	1/6 份
70.**	新九龍內地段第 498 號 D 分段餘段	九龍沙浦道 45 號 5 字樓及天台	1/6 份
71.	新九龍內地段第 498 號 B 分段餘段	九龍沙浦道 49 號 4 字樓	1/6 份
72.*	新九龍內地段第 498 號 B 分段餘段	九龍沙浦道 49 號 5 字樓及天台	1/6 份
73.	新九龍內地段第 513 號餘段 新九龍內地段第 542 號 B 分段餘段	九龍沙浦道 61 號 金寶大廈地下 連天井及閣樓	2/20 份
74.*	新九龍內地段第 513 號餘段 新九龍內地段第 542 號 B 分段餘段	九龍沙浦道 59 號 金寶大廈 2 字樓	1/20 份
75.	新九龍內地段第 513 號餘段 新九龍內地段第 542 號 B 分段餘段	九龍沙浦道 61 號 金寶大廈 6 字樓	1/20 份
76.*	新九龍內地段第 513 號餘段 新九龍內地段第 542 號 B 分段餘段	九龍沙浦道 59 號 金寶大廈 7 字樓	1/20 份
77.	新九龍內地段第 515 號餘段 新九龍內地段第 517 號餘段	九龍沙浦道 71 號 8 字樓	1/19 份
78.	新九龍內地段第 1160 號 A 分段	後巷	—
79.	新九龍內地段第 1162 號 A 分段	後巷	—

參考編號	地段編號	地址	不分割份數
80.	新九龍內地段第 498 號 A 分段	共用牆	—
81.	新九龍內地段第 513 號 A 分段	共用牆	—
82.*	新九龍內地段第 515 號 A 分段	後巷	—
83.*	新九龍內地段第 517 號 A 分段	後巷	—

註： * 註冊業主已接納收購建議，但仍未簽署買賣合約。
** 業權轉讓法律程序仍在進行中。

收地公告刊憲後的收地程序簡介

收地公告 刊憲	<ul style="list-style-type: none"> — 收地公告的副本會張貼在受影響的物業或其附近 — 收地公告的副本會寄交相關的註冊業主 — 一般情況下，在收地公告張貼於相關土地當日起計的三個月後，土地即會復歸政府所有。 — 在復歸日期之前，受影響物業的業主仍可與市區重建局磋商，以達成出售相關物業的協議。
復歸日期	<ul style="list-style-type: none"> — 相關人士享有的一切法律權利及權益於復歸日期當日，須予終止。此後，前業主不得訂立任何租約，或向其租客或物業佔用人收取租金或任何費用。 — 支付給註冊業主的補償額，以該收回物業在復歸日期的公開市值計算。
補償建議	<ul style="list-style-type: none"> — 在復歸日期起計 28 天內，政府會向前業主及在緊接復歸日期前擁有該土地產業權或權益的任何人士，提出補償建議，或邀請他們提出補償申索。政府一般會給予前業主 28 天期限，以便考慮是否接納補償建議。 — 政府會向合資格的租客或物業佔用人提出特惠津貼建議，一般會給予 28 天期限，以便考慮是否接納特惠津貼建議。
交回物業的 空置管有權	<ul style="list-style-type: none"> — 政府會要求前業主或物業佔用人於合理時間內遷離物業^(備註) — 政府在收回物業的空置管有權後，會提供足夠的保安措施，以確保空置的物業不會被強行進入或非法佔用。
清拆	<ul style="list-style-type: none"> — 政府在收回物業的空置管有權，以及截斷所有公用事業設施(例如水、電、煤氣)的供應後，方會展開清拆行動。

備註：一般情況下，前業主或物業佔用人須於復歸日期起計三個月內，將物業的空置管有權交還政府。

政府的收地補償簡介

(I) 住宅物業

(A) 法定補償

1. 業主的物業權益 — 收回物業在復歸日期的公開市值
2. 租客的物業權益 — 於收回物業中所擁有權益(如有的話)在復歸日期的公開市值
3. 合法佔用人的補償 — 搬遷費用及開支(一般以特惠補償支付)

申索人如未能與政府就法定補償額達成協議，可向土地審裁處申請裁定。

(B) 自置居所津貼及額外津貼

1. 自住業主 — 除法定補償外，自住業主亦可獲發自置居所津貼的特惠補償。
2. 出租單位、出租地方或空置單位的業主 — 除法定補償外，該等業主亦可獲發額外津貼。

業主如欲上訴，可向地政總署署長或自置居所津貼上訴委員會提出。

(II) 商用物業

1. 自用業主 — 以下(a)或(b)項補償中價值較高的一項：
 - (a) 收回物業在復歸日期的現有用途價值，加上
 - (i) 相等於收回物業在復歸日期應課差餉租值四倍的特惠津貼，或
 - (ii) 根據《收回土地條例》(第 124 章)提出的商業損失申索；
 - (b) 在適當的情況下，收回物業在復歸政府當日的重新發展價值。
2. 非自用物業業主 — 以下(a)或(b)項補償中價值較高的一項：

- (a) 收回物業在復歸日期的現有用途價值，加上相等於該物業在復歸日期應課差餉租值的特惠津貼；
 - (b) 在適當的情況下，收回物業在復歸政府當日的重新發展價值。
3. 租客－於收回物業中所擁有權益(如有的話)在復歸日期的公開市值，加上
- (i) 相等於收回物業在復歸日期應課差餉租值三倍的特惠津貼，或
 - (ii) 根據《收回土地條例》(第 124 章)提出的商業損失申索。

(III) 工業物業

不適用於市區重建局的啓德道／沙浦道 KC-015 發展計劃。

註：

- (i) 上述政府收地補償簡介，只供參考，絕不構成政府的任何陳述，也絕不應引致任何期望，故不得以此為政府作出任何陳述或引致任何期望的依據。欲知更詳盡的資料，請參閱地政總署發布的《收回市區土地及補償安排－供業主，佔用人及測量師參考的指引》(2013 年 7 月修訂本)。
- (ii) 至於「現有用途價值」及「重新發展價值」的定義，請參閱上述小冊子第 4 至第 6 頁。