
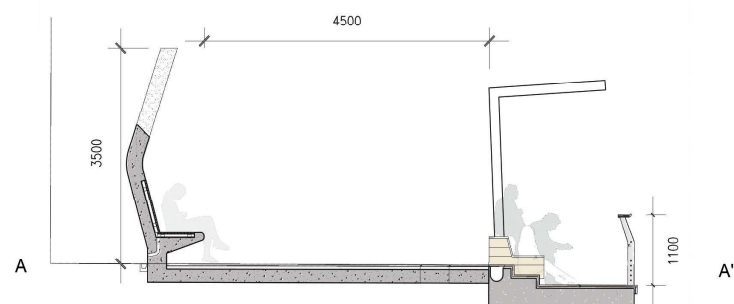


附件二 總布局設計圖

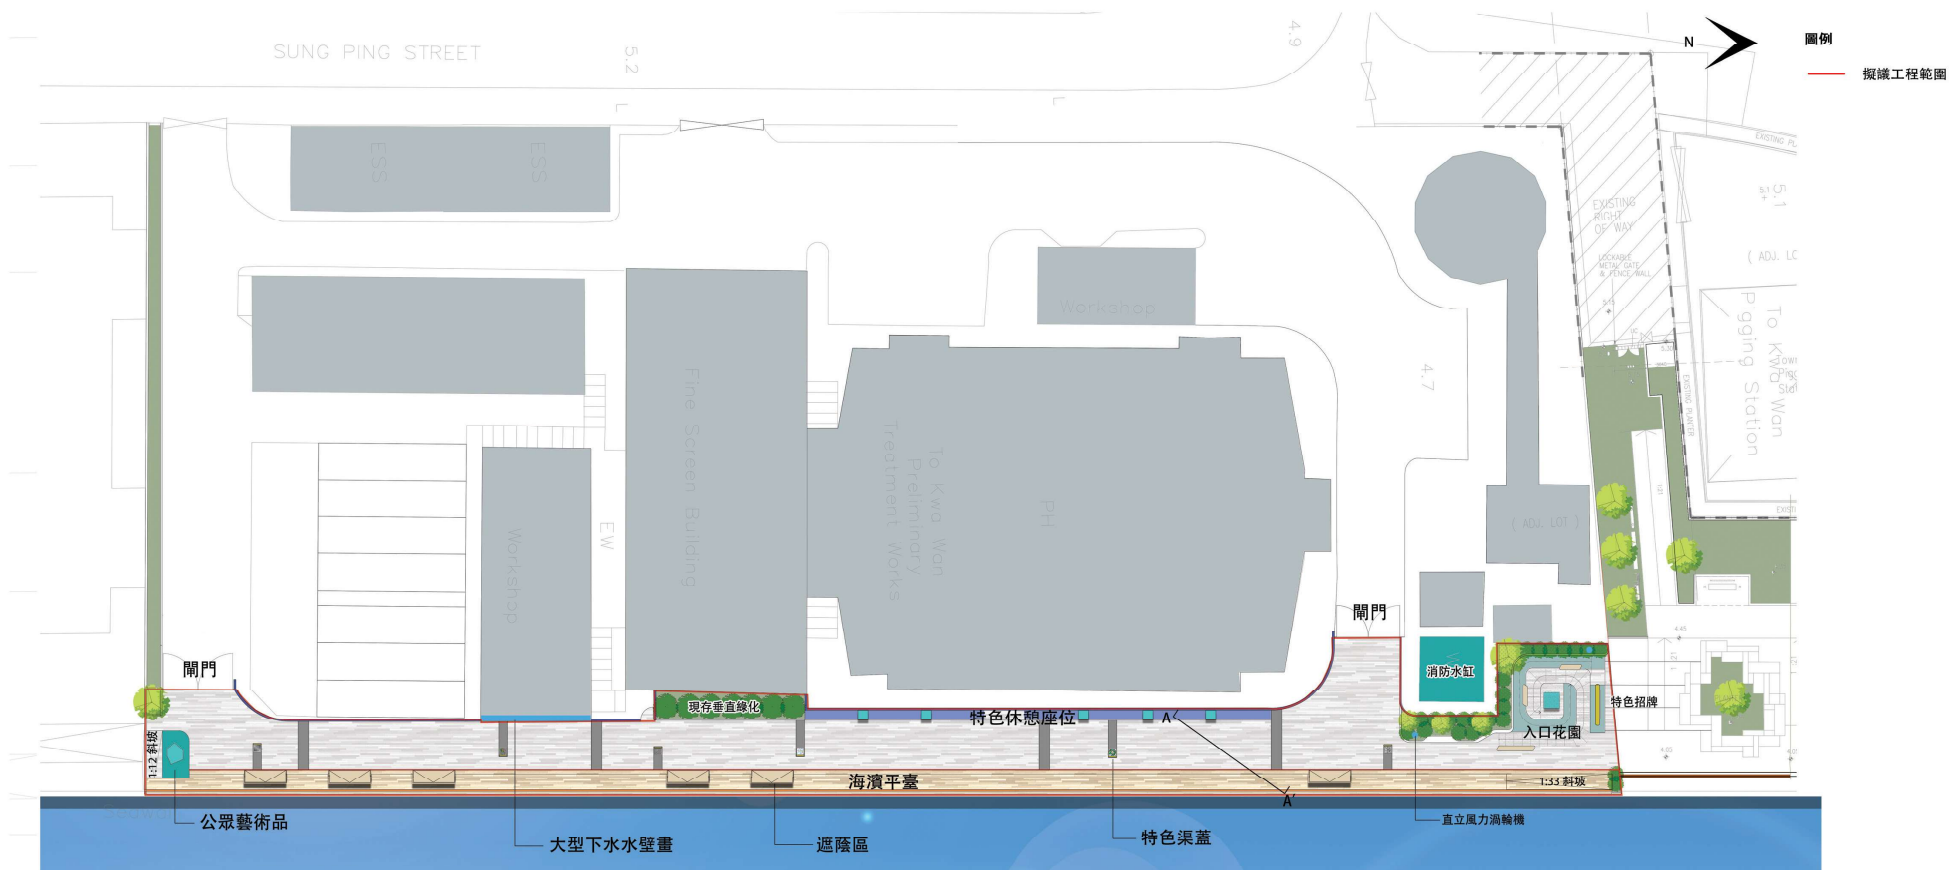

截面圖
1:80