


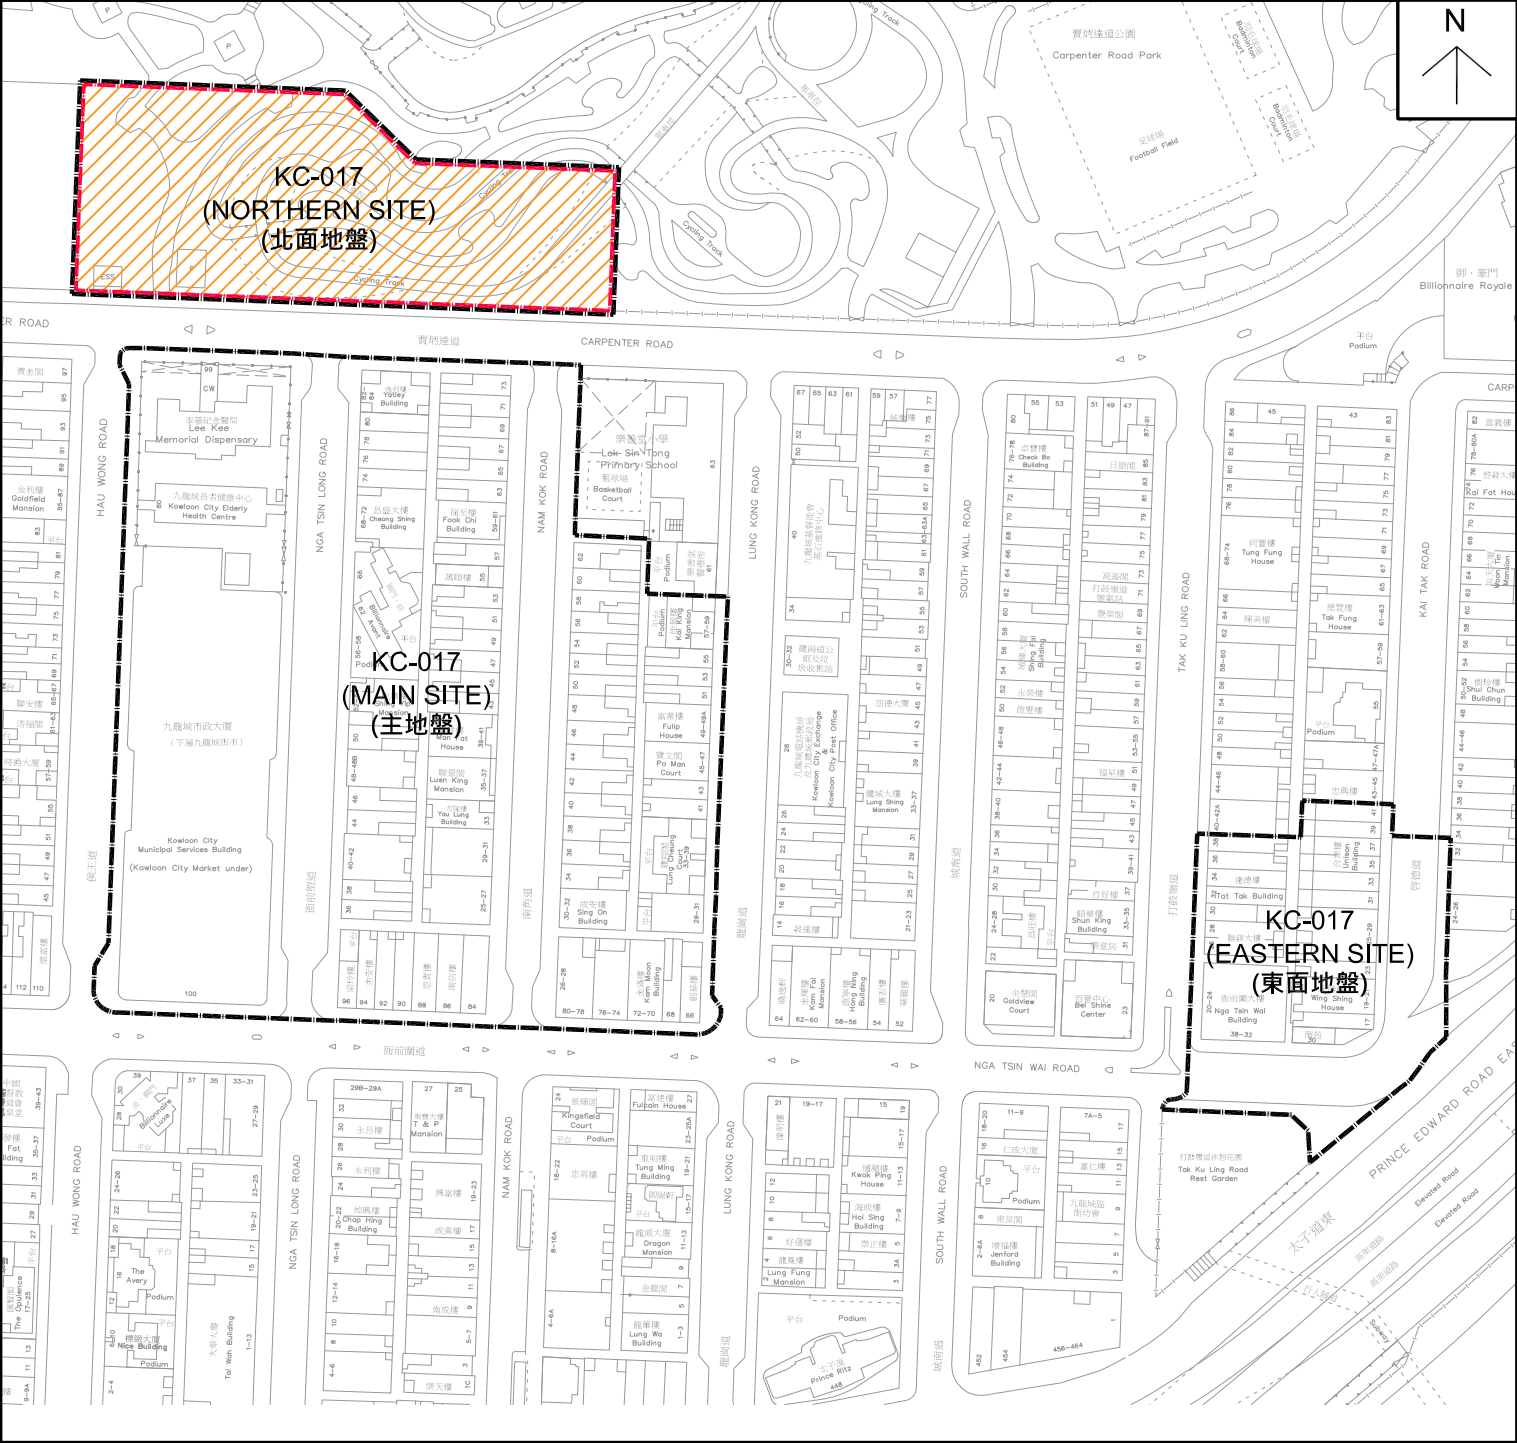

圖例 LEGEND:-

 擬建工地界線  
PROPOSED SITE BOUNDARY

 KC-017發展計劃界線  
KC-017 DEVELOPMENT SCHEME BOUNDARY

圖則名稱: 工地位置圖

DRAWING TITLE: SITE LOCATION PLAN

比例 SCALE: 1 : 2000

項目名稱: 九龍城賈炳達道聯用大樓

PROJECT TITLE: JOINT-USER COMPLEX AT CARPENTER ROAD, KOWLOON CITY