

關注及促請改善宋皇臺道譚公道臨時行人過路處

港鐵公司及路政署回覆如下：

有關宋皇臺道近譚公道臨時行人過路處事宜，該行人過路處屬臨時交通管理措施，由港鐵公司負責設計建造、管理和維修保養，以方便周邊居民往返宋皇臺站。相關臨時交通管理措施已提交「工地聯絡小組」（下稱「小組」）審批及通過，以確保設計符合道路安全要求。小組成員包括路政署、運輸署、警務署等政府部門、港鐵公司、承建商及交通顧問公司。目前，宋皇臺港鐵站 C 出入口行人天橋工程正在進行中，有關臨時行人過路處將於行人天橋完成後取消。

經檢視後，現時於宋皇臺道近譚公道的行人過路處，兩旁均設有主要交通燈、輔助交通燈及行人過路燈，為駕駛者及行人提供合適的交通指示。就有關放置標示提醒駕駛者前方設有交通燈號及過路處的建議，小組成員於數月前曾經在小組會議中提出有關事項，而承建商亦於 2024 年 9 月 13 日在臨時地面行人過路處前（即傲雲峰對開的宋皇臺道東行線，見附圖）放置額外的臨時交通標誌，加強道路使用者對臨時行人過路處的關注。

另一方面，在宋皇臺道近北帝街設置慢駛路面標記的建議已備悉。一般而言，駕駛者需依據交通燈號繼續行駛或停下車輛，若在交通燈號前設置路面標記，有機會使駕駛者感到混淆，引致潛在危險，故我們並未有於上址增設相關路面標記的計劃。

除考慮上述交通措施外，我們已就個別駕駛者衝燈的情況，聯絡警務署要求加強執法。我們會繼續密切留意上述地點的交通狀況，並適時與有關部門跟進。感謝你的意見。

感謝 閣下對港鐵宋皇臺站 C 出入口行人天橋工程的關注，請備悉以上內容。

(秘書處於 2024 年 9 月 20 日收到)

九龍城區議會秘書處
2024 年 9 月

End
終止

TS491
TS767

1550mm
925mm
Please comply with
Traffic Light Signals
請遵守
交通燈號指示
X height = 75





TS416



TS491



額外的臨時交通標誌

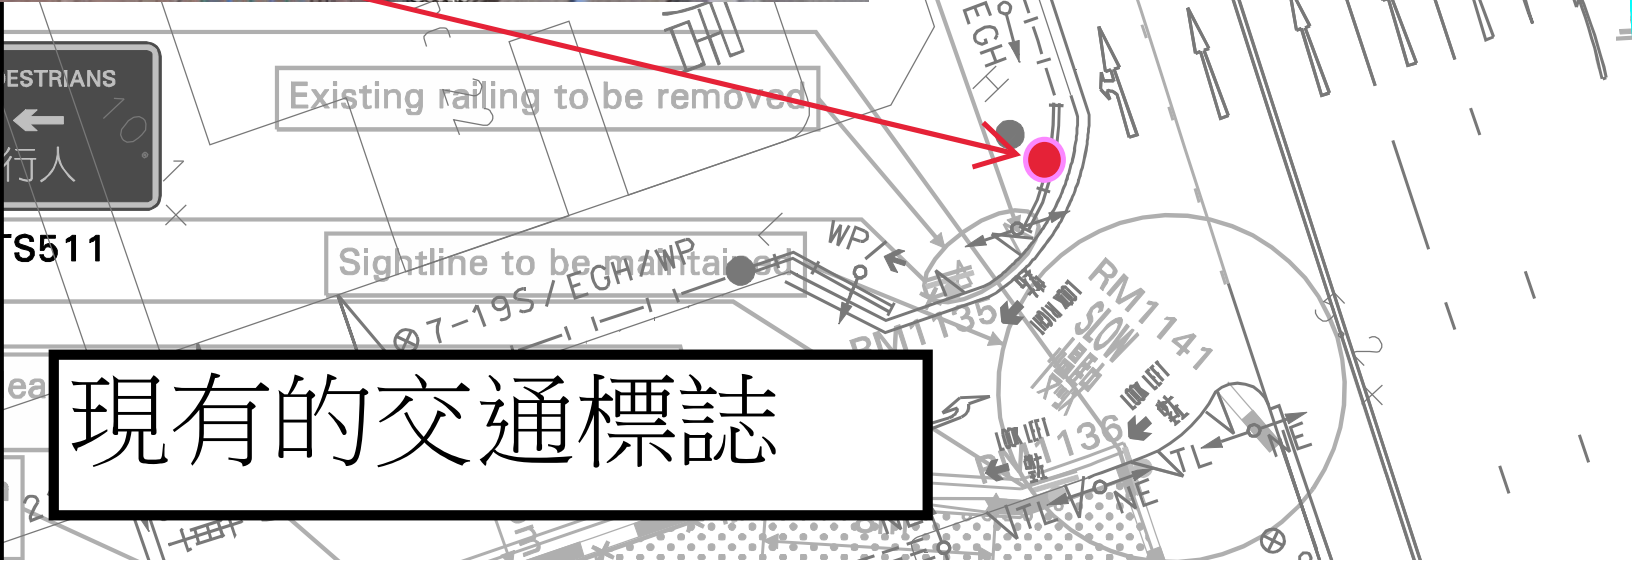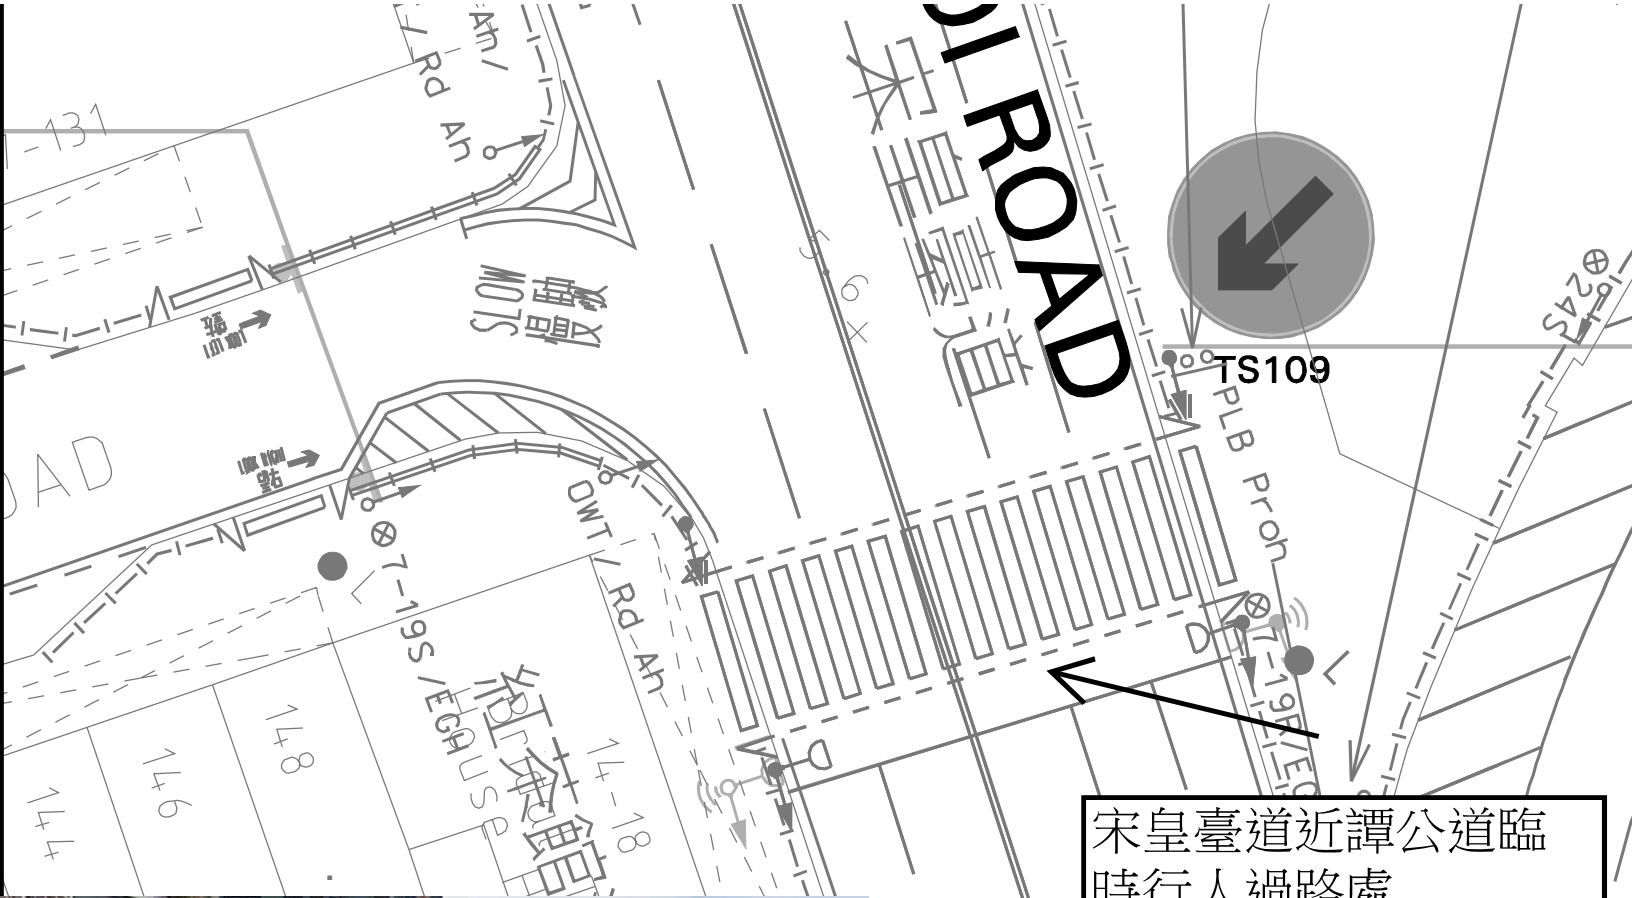

現有的交通標誌