


附件一：共融通道網絡



附件二：已開放及延伸的共融通道

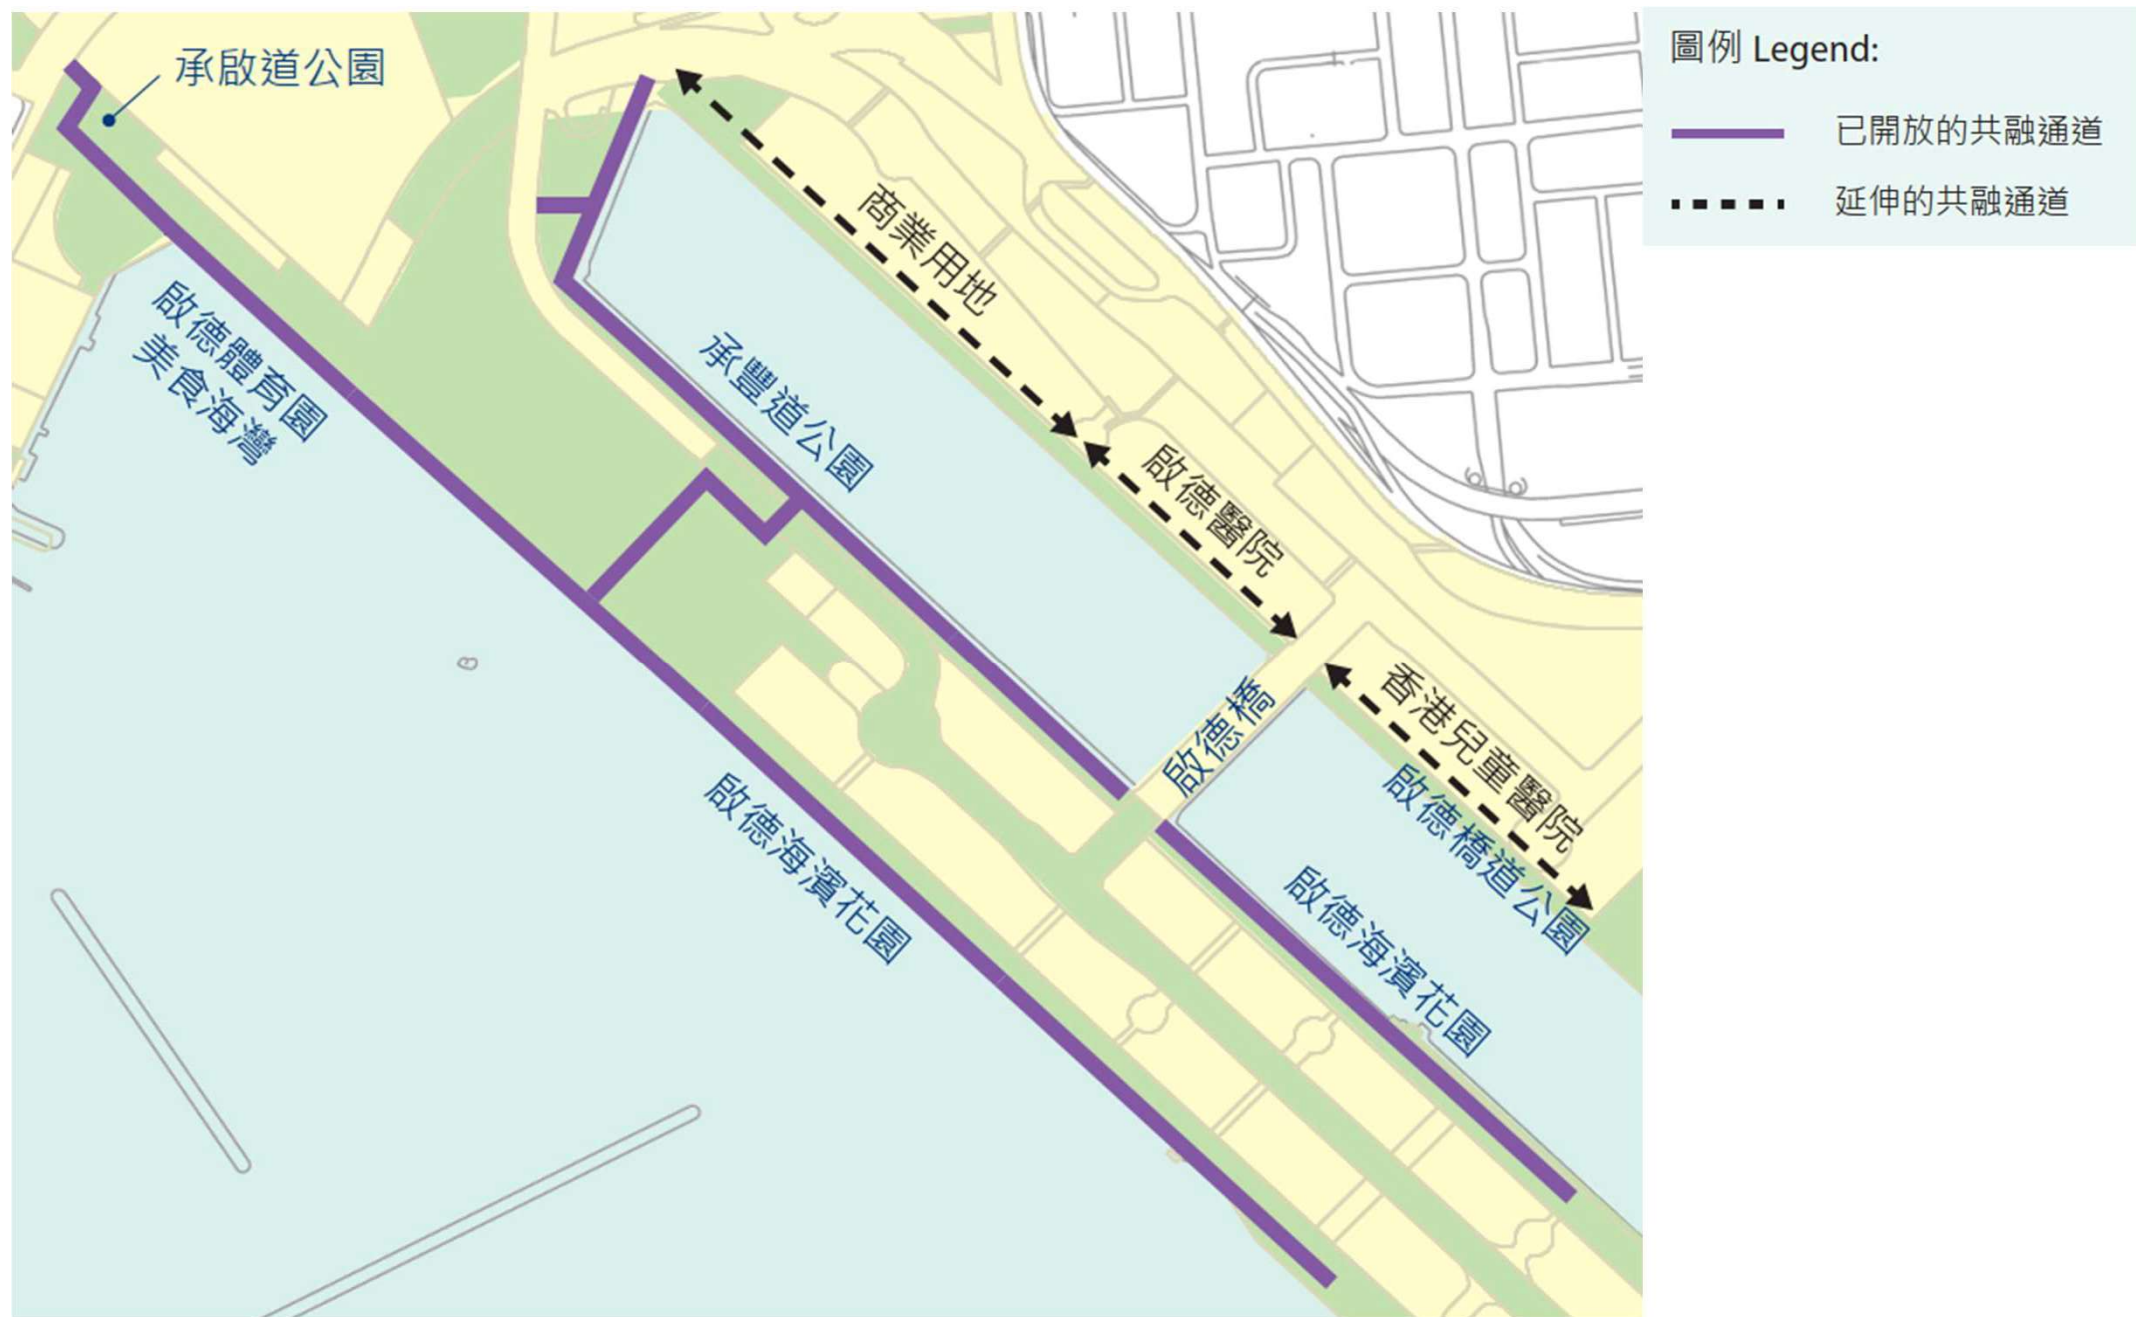


附件三：啟德橋道公園優化工程概覽圖



圖例:

現有4米行人通道

擴闊至6米闊作共融通道

改動現有遊樂及相關設施

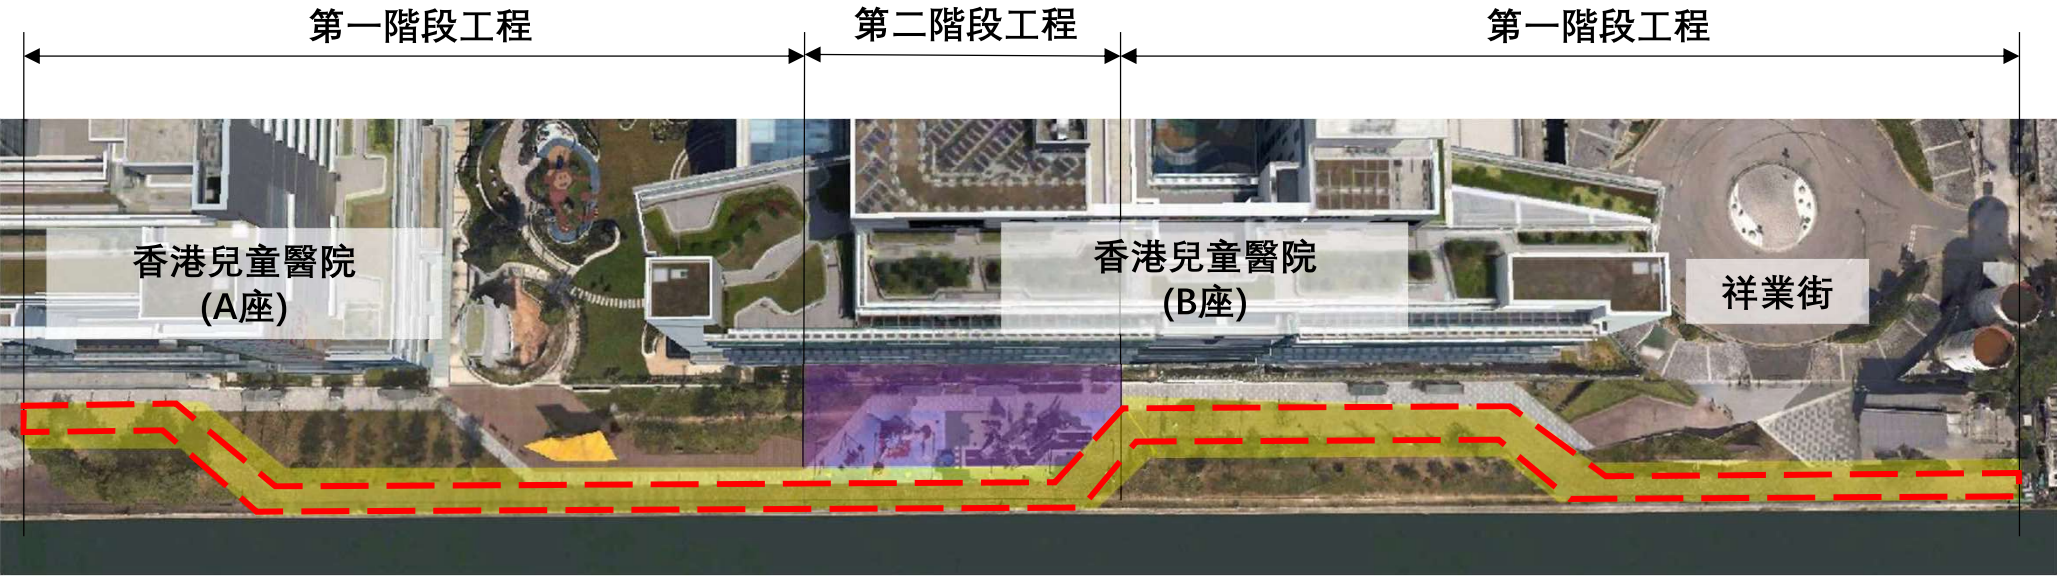

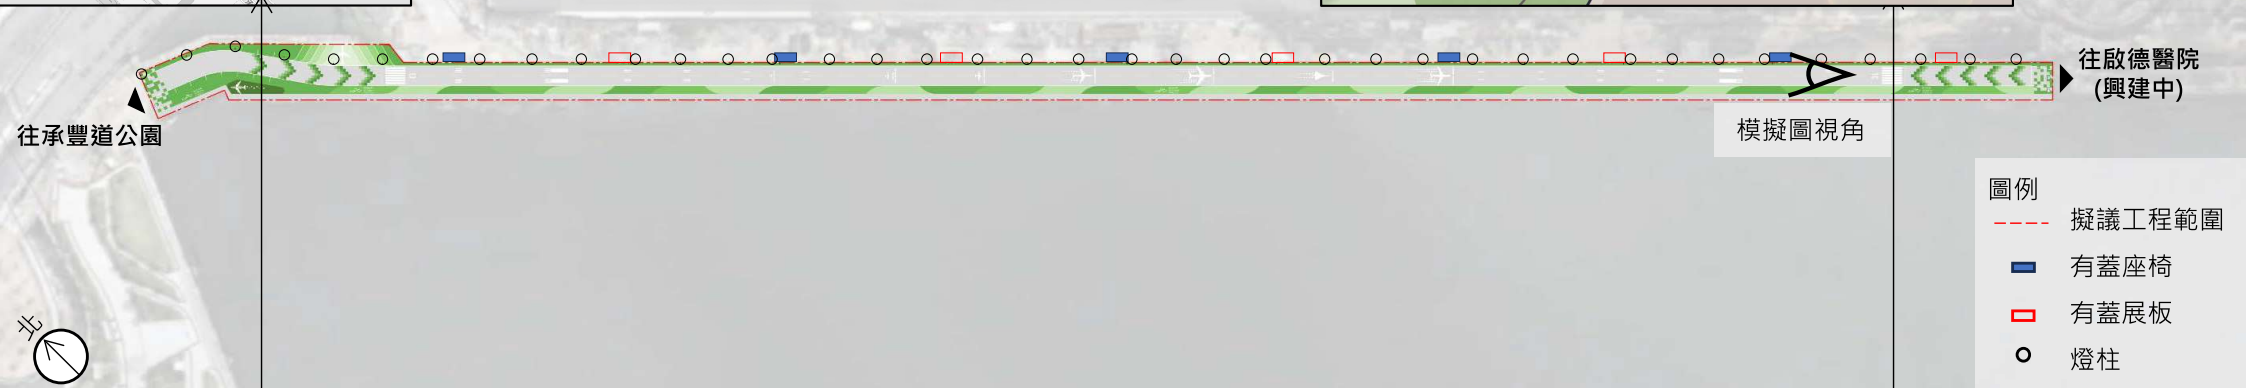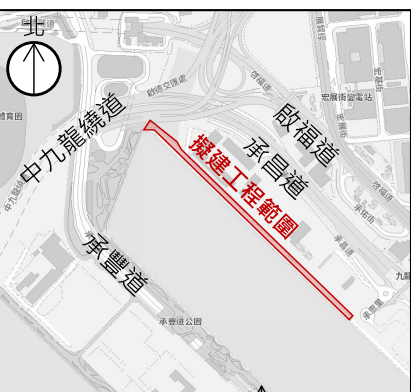

- 圖例
- 擬議工程範圍
 - 有蓋座椅
 - 有蓋展板
 - 燈柱

