

註：此圖僅供參考，具體以詳細設計為準。

圖例

 馬頭角海濱長廊及園景平台項目範圍




馬頭角園景平台及海濱長廊設施一覽：

- 寵物友善設施
- 休閒步行徑
- 有蓋座位區
- 多功能草坪
- 健身區
- 園景花園
- 共融兒童遊樂場
- 觀景台
- 碼頭廣場
- 樹陣廣場
- 文化廣場
- 海濱長廊共融通道
- 洗手間



註：此圖僅供參考，具體以詳細設計為準。

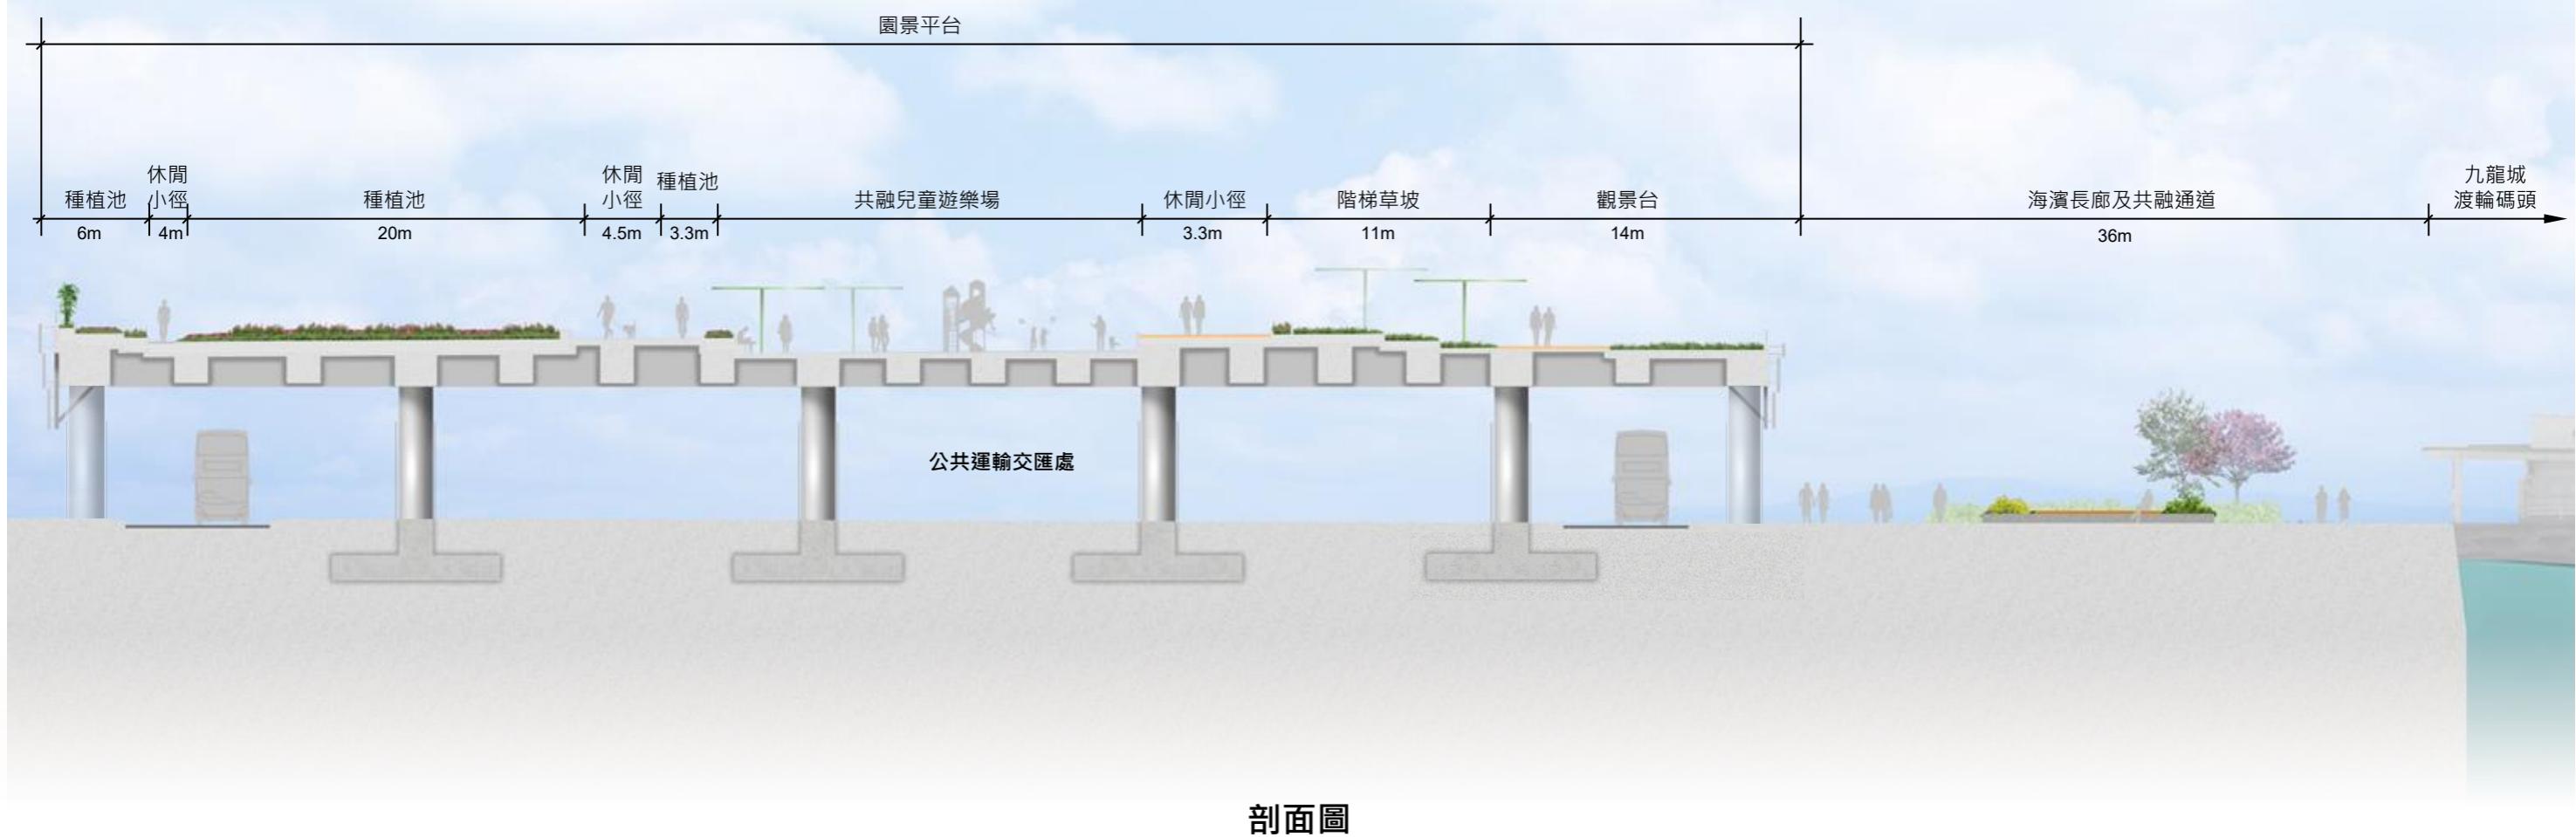


剖面圖

註：此圖僅供參考，具體以詳細設計為準。



註：此圖僅供參考，具體以詳細設計為準。

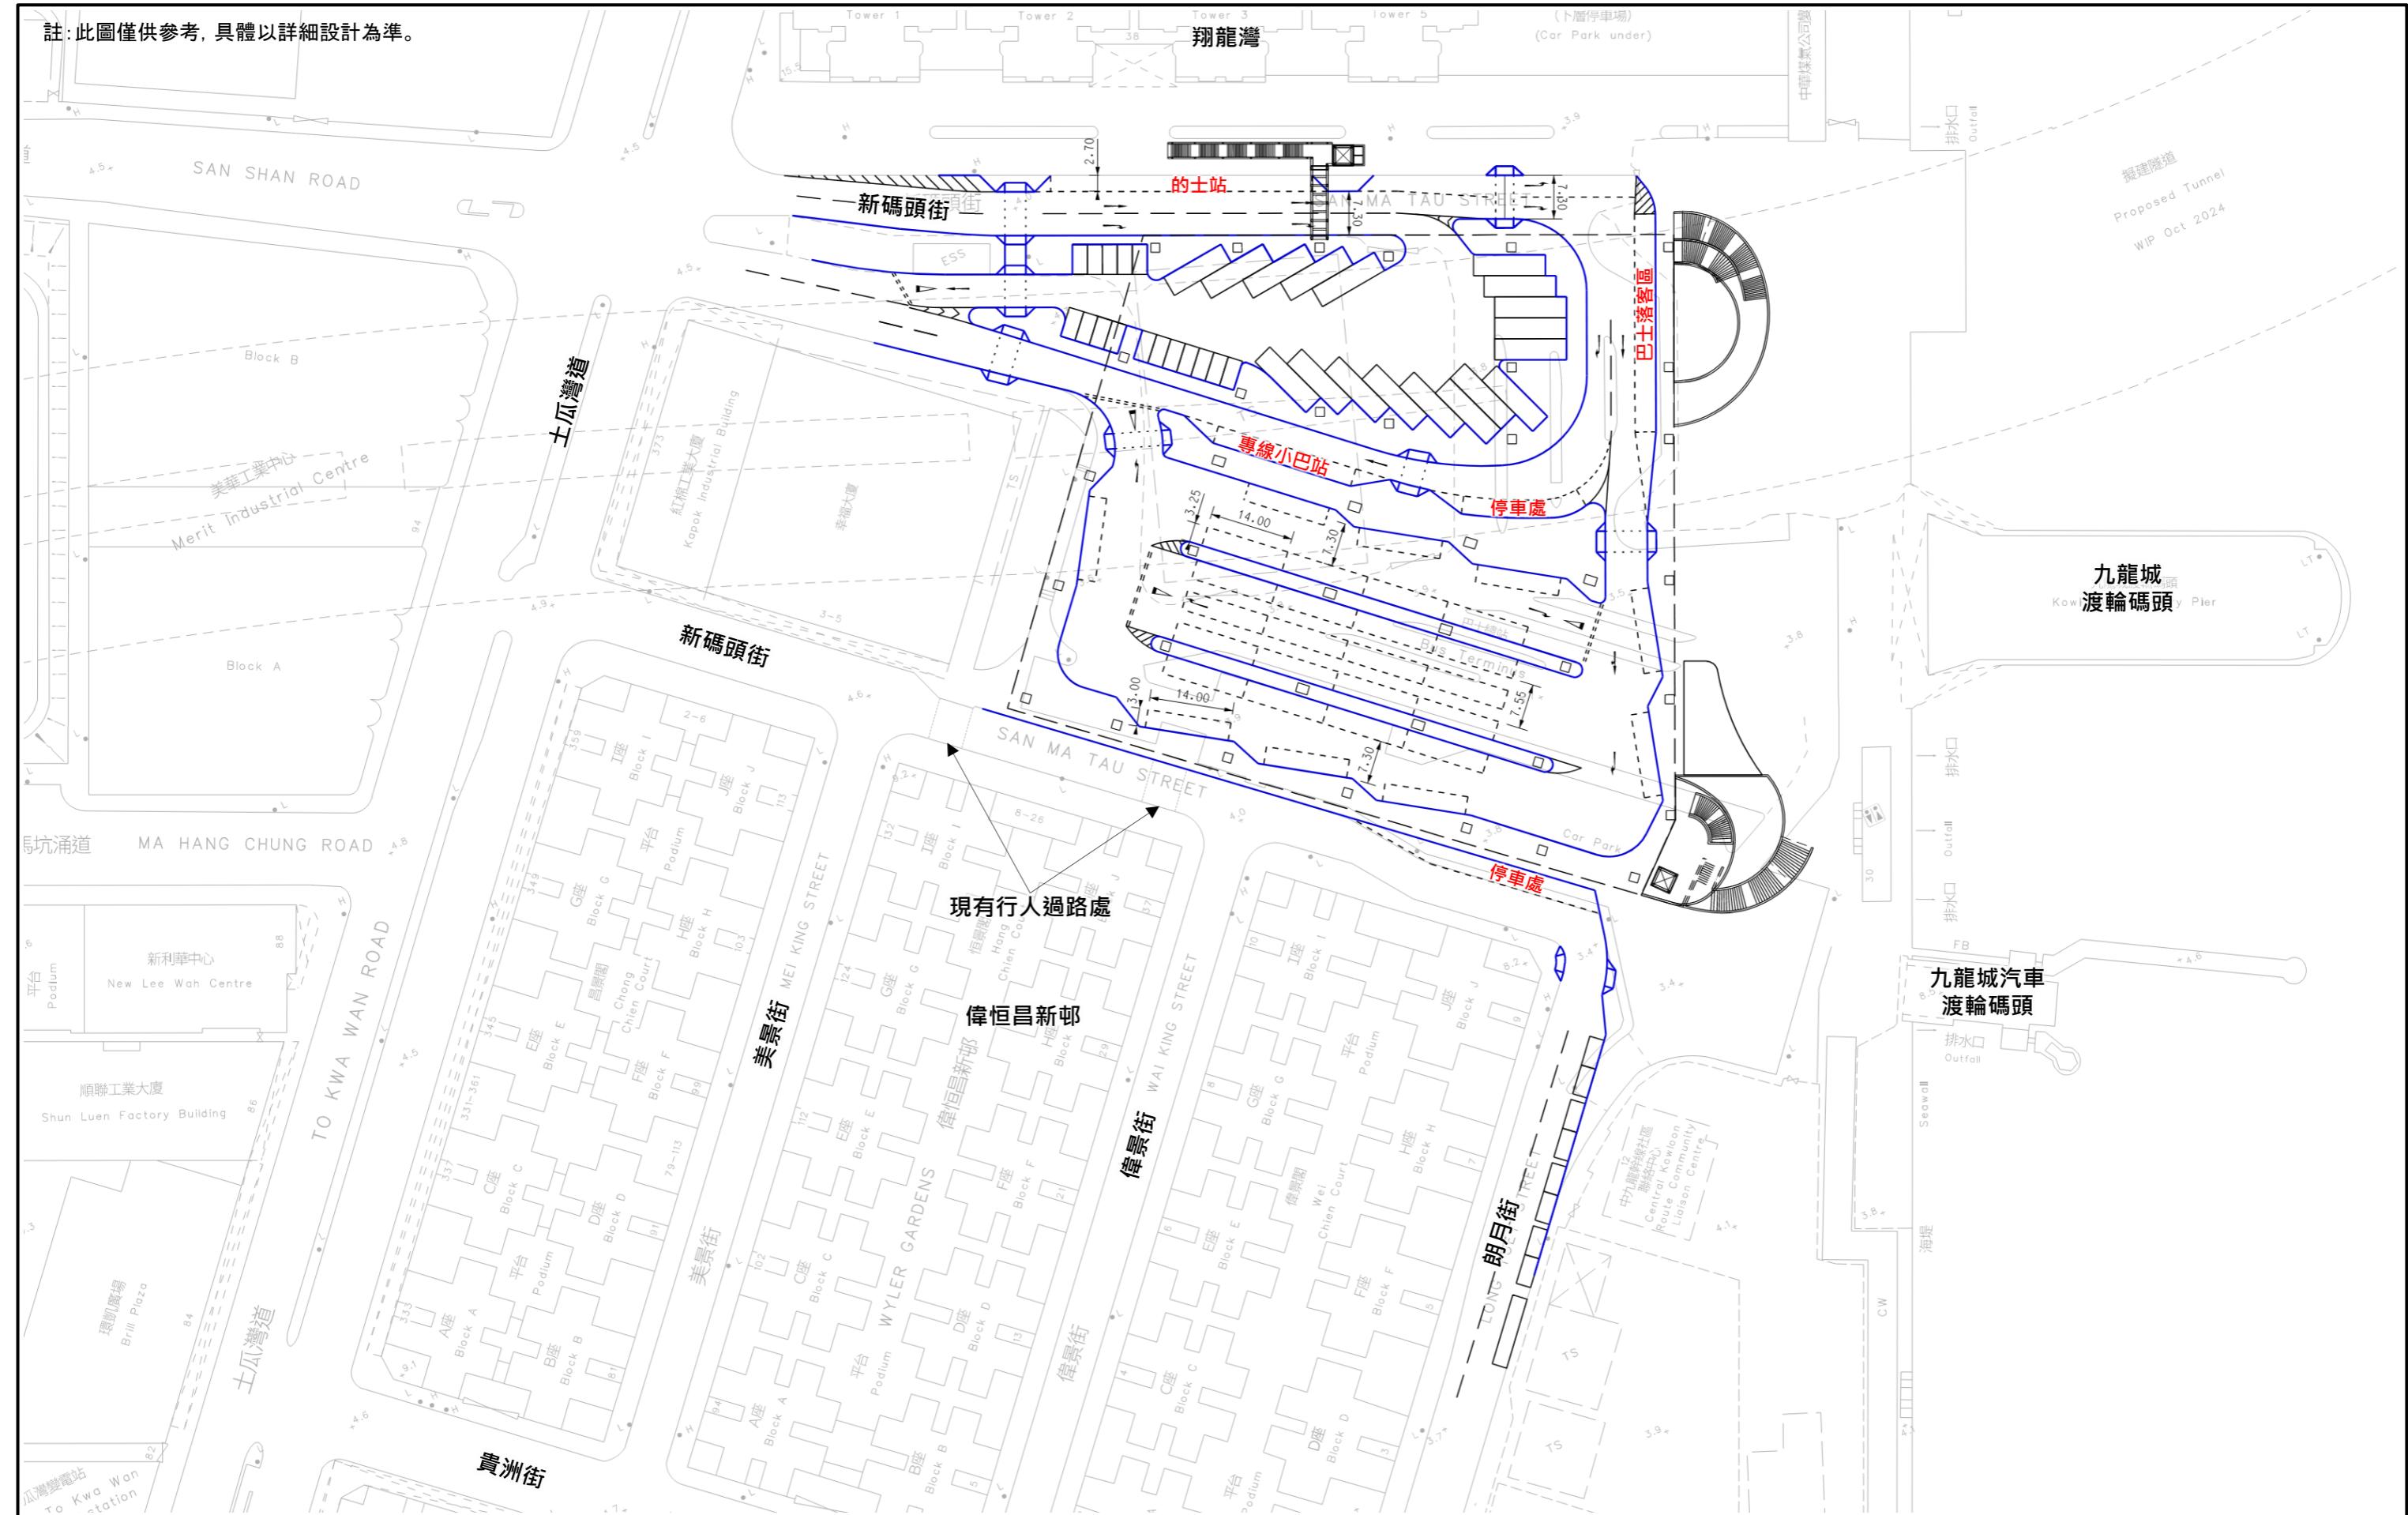

附件四：重置九龍城碼頭公共運輸交匯處及咪錶泊車位平面圖