


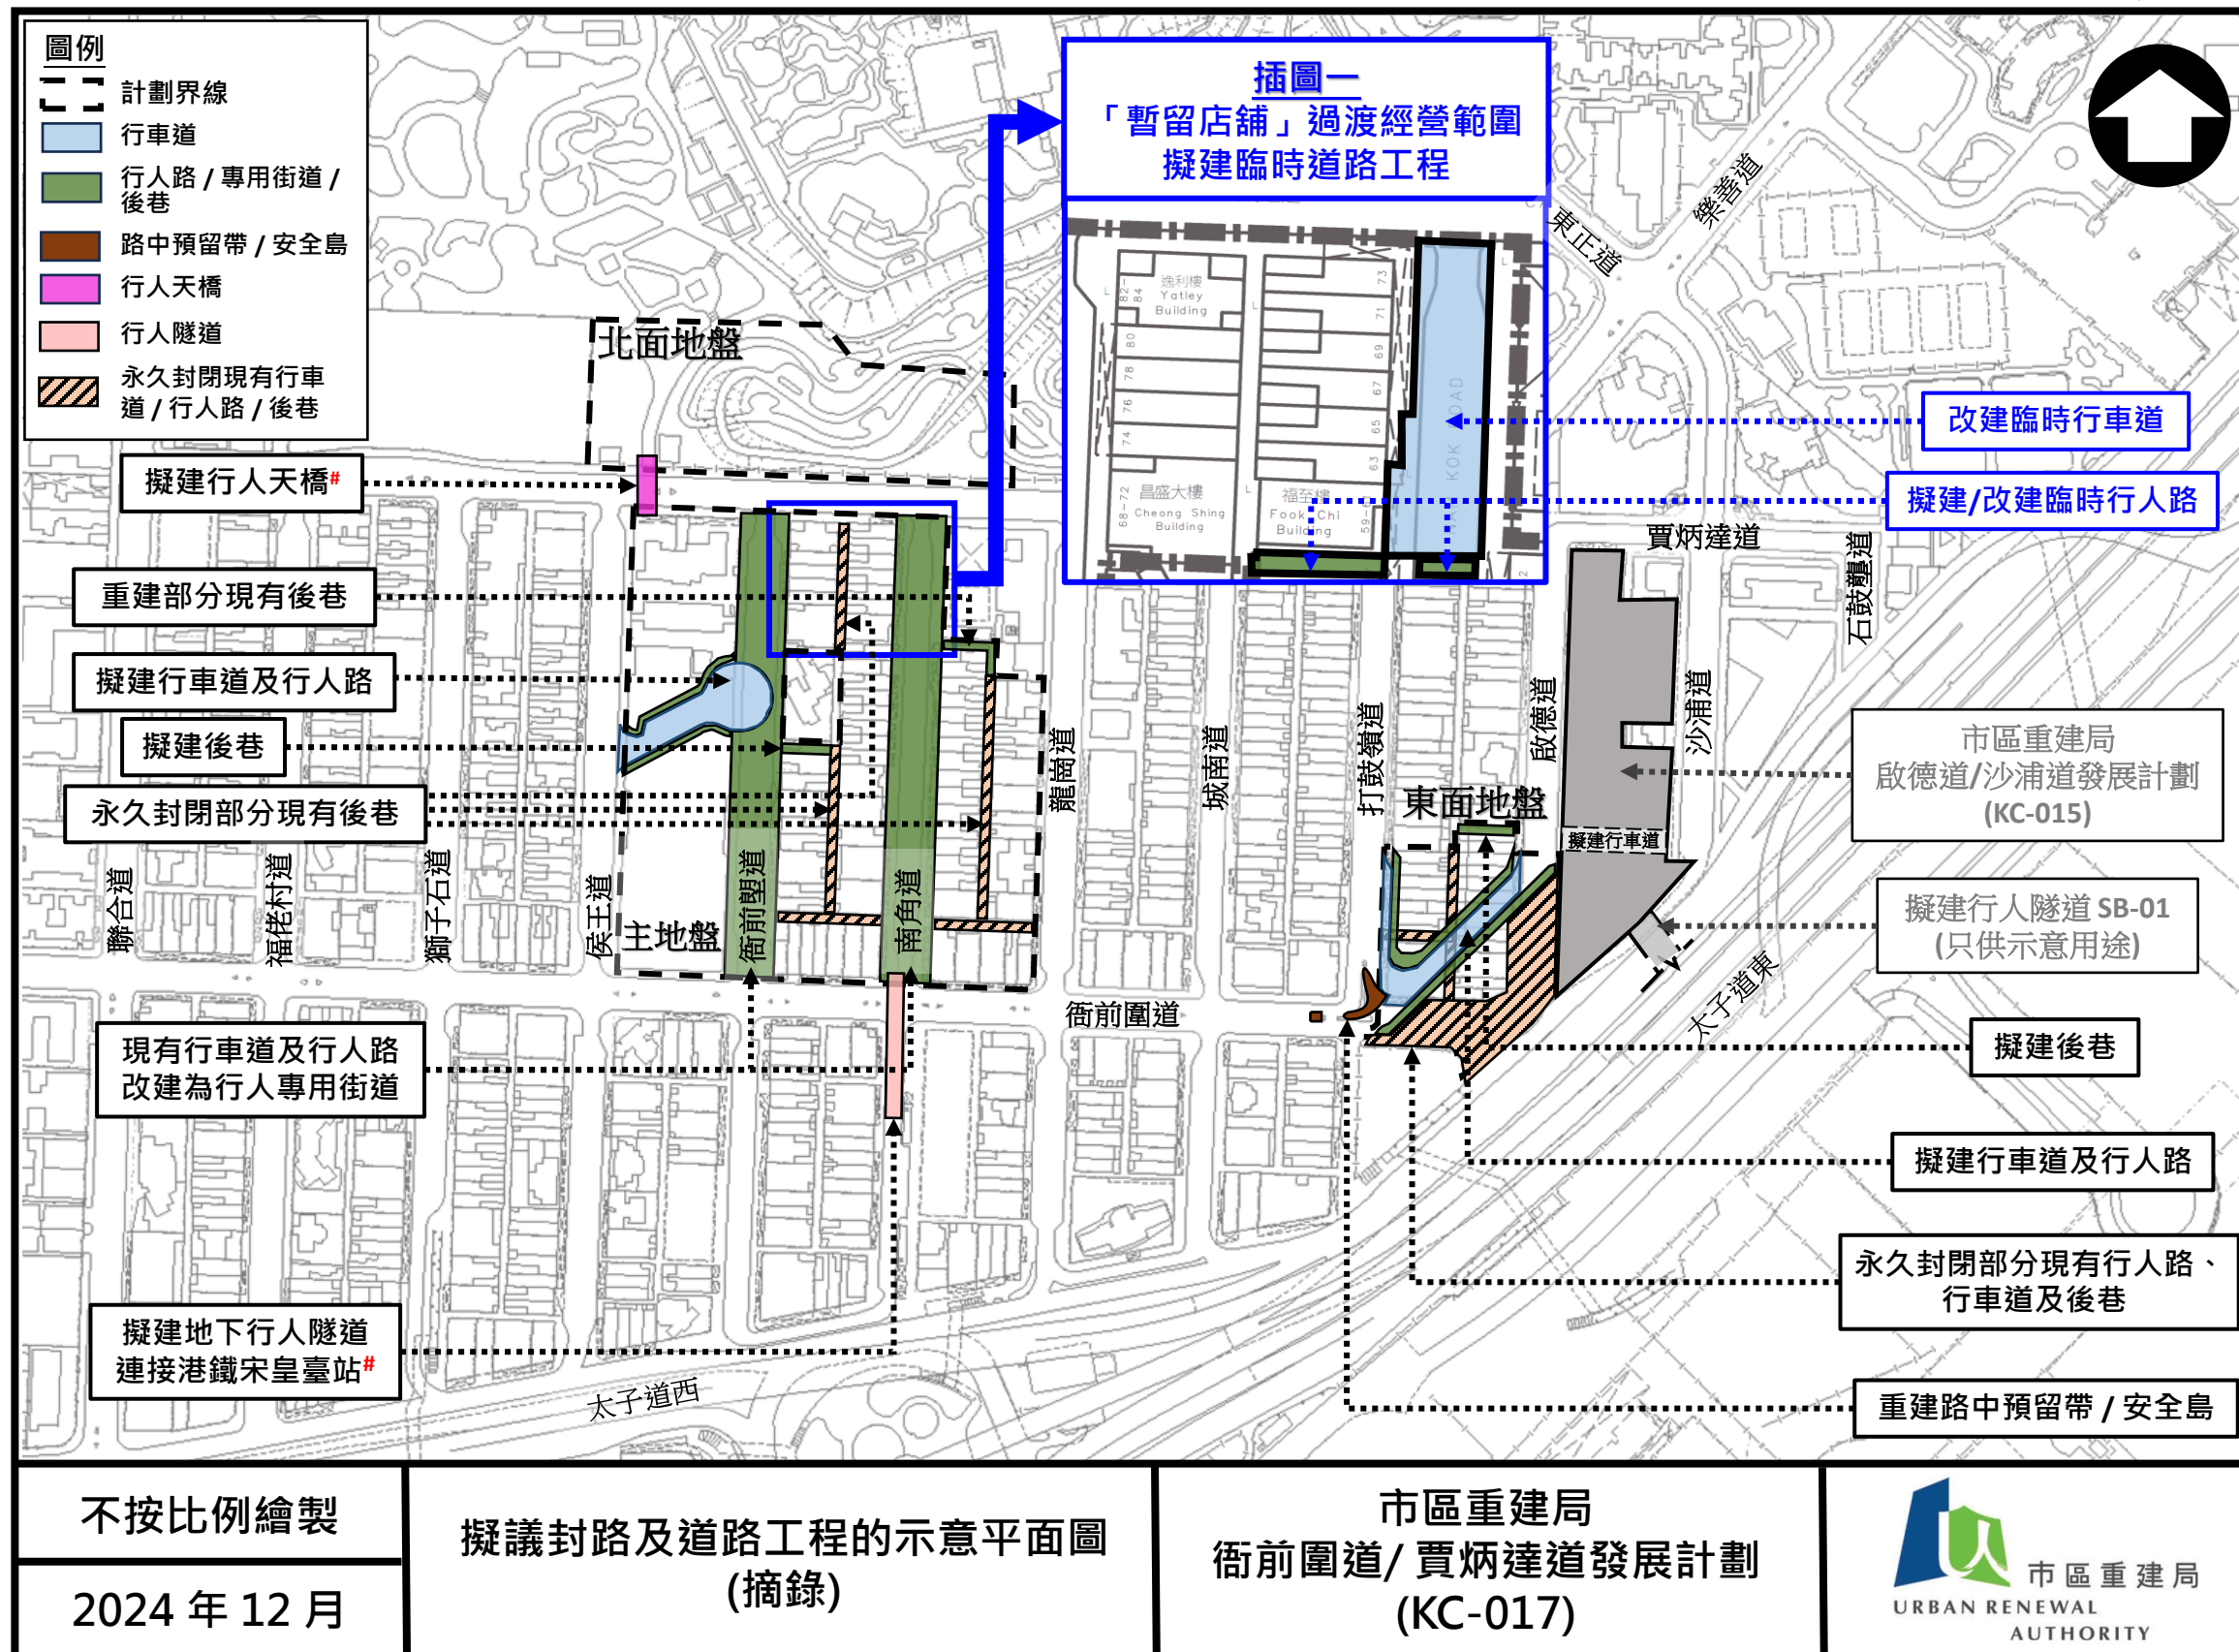

本圖則只屬指示性質，僅供一般參考之用。道路工程的詳細工程界線有待詳細設計。

# 擬建行人隧道連接港鐵宋皇臺站及擬建行人天橋的道路工程須視乎技術可行性，並須得到相關政府部門 / 港鐵公司同意。