

啟德發展計劃 - 前北面停機坪第 3B 期基礎設施
簡介有關拆卸 K9 行車天橋及建造 LW4 高架園景行人道的
臨時交通安排

目的

這份文件的主要目的是向觀塘區議會轄下交通及運輸委員會各成員簡介有關第 3B 期工程下拆卸 K9 行車天橋及建造 LW4 高架園景行人道的臨時交通安排。

背景

2. 在得到觀塘區議會的支持下，第 3B 期工程已於 2016 年 12 月展開，並預計在 2020 年年底大致完成。
3. 第 3B 期工程範圍(圖則請參閱附圖 1)包括拆卸現有 K9 行車天橋，以建造一段永久的協調道接駁承啟道、連接太子道東(東行方向)與新蒲崗的永久出入支路、連接新蒲崗及沙中線啟德站旁的 LW4 高架園景行人道以及擴闊景泰苑和采頤花園之間的行人路，是項工程為啟德發展區與鄰近地區連接的整體基建規劃的一部分。

臨時交通措施

4. 位於采頤花園及景泰苑對出的 K9 行車天橋引路結構清拆工程正在進行中，承建商亦將展開橫跨太子道東的天橋主體拆卸工程。為配合天橋拆卸工程及隨後的 LW4 高架園景行人道建造工程，承建商正於太子道東非繁忙時段實施臨時交通安排，並將於 2018 年年中開始於週末和假日深夜時分，臨時封閉太子道東的東行或西行路段，以便在太子道東中央分隔帶搭建臨時支撐架及進行 K9 天橋主體結構的拆卸及吊運工作。有關交通改道安排已原則上獲得由運輸署及警務處交通部聯席的「交通管理聯絡小組」同意，詳情請參閱附圖 2 至 3。
5. 本署會與運輸署緊密協調，就有關改道路線預先設置足夠臨時交通標誌及指示牌，及聯絡廣播機構及相關隧道公司適時進行廣播，

以通知駕駛者上述的臨時交通安排。本署亦會預先以傳單形式派發/張貼於各附近屋苑內，亦會與巴士及小巴公司協調，預先於車站及車廂內張貼通告，通知乘客有關的臨時交通安排。本署同時會就有關改道通知相關部門包括警務處及消防處，以確保緊急服務不受影響。臨時封路期間將設有緊急應變中心及 24 小時熱線電話處理突發事故及市民查詢。

工程協調


6. 為減少上述臨時交通措施對市民的影響，本署工程顧問及承建商已經與附近施工的各项工程(包括本署工程合約編號 KL/2012/02 及 KL/2015/02、沙中線工程合約編號 1109)協調施工上的安排，並互相配合。我們會與相關工程團隊繼續保持緊密連繫及作出適當協調。

文件提交

7. 請議員備悉上述工程的臨時交通措施安排。

土木工程拓展署
東拓展處
二零一八年三月

檔案編號：

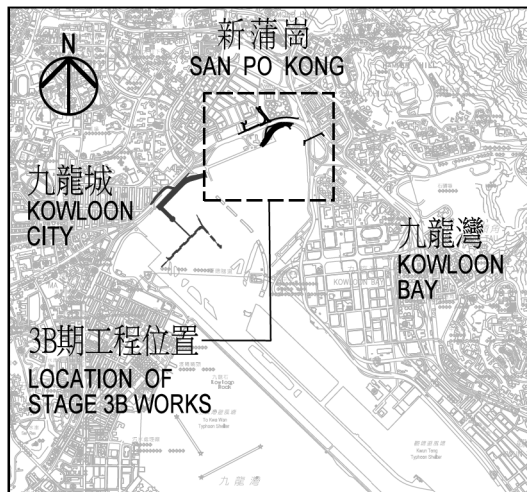


位置圖 LOCATION PLAN




約2米
About 2m
花槽
PLANTER

約6米
About 6m
行人道
WALKWAY



約2米
About 2m
花槽
PLANTER

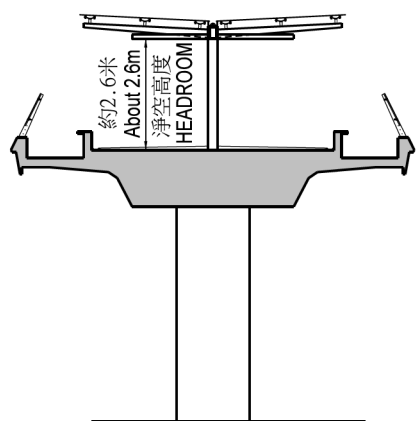

擬建的LW4高架園景行人道橫切面
PROPOSED ELEVATED LANDSCAPED WALKWAY LW4 SECTION

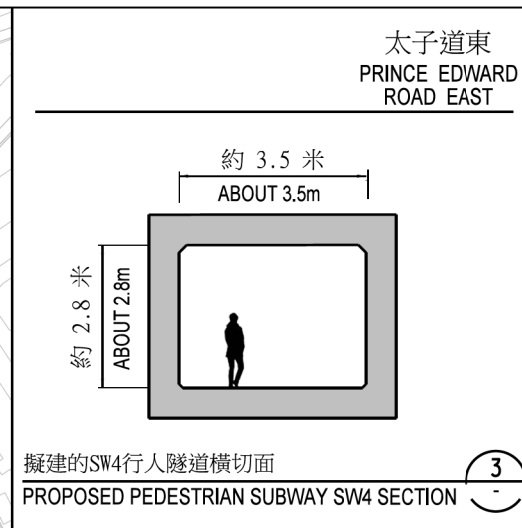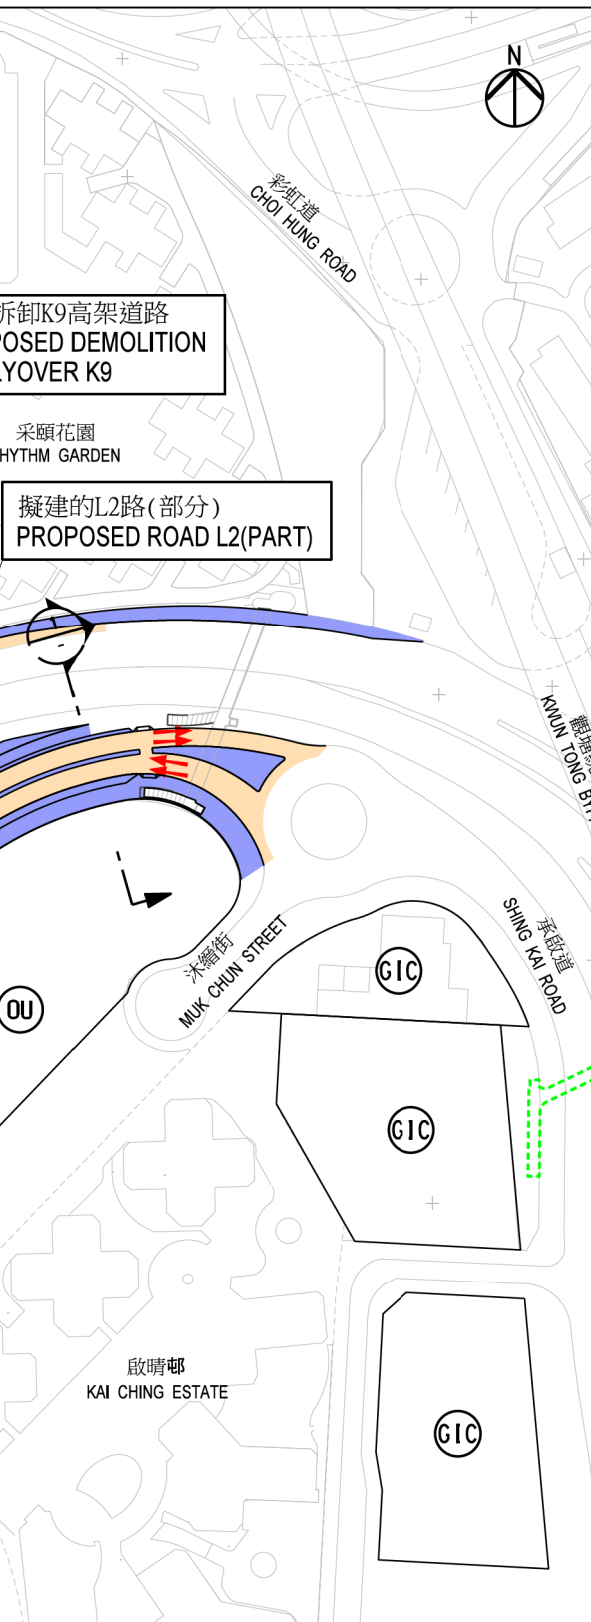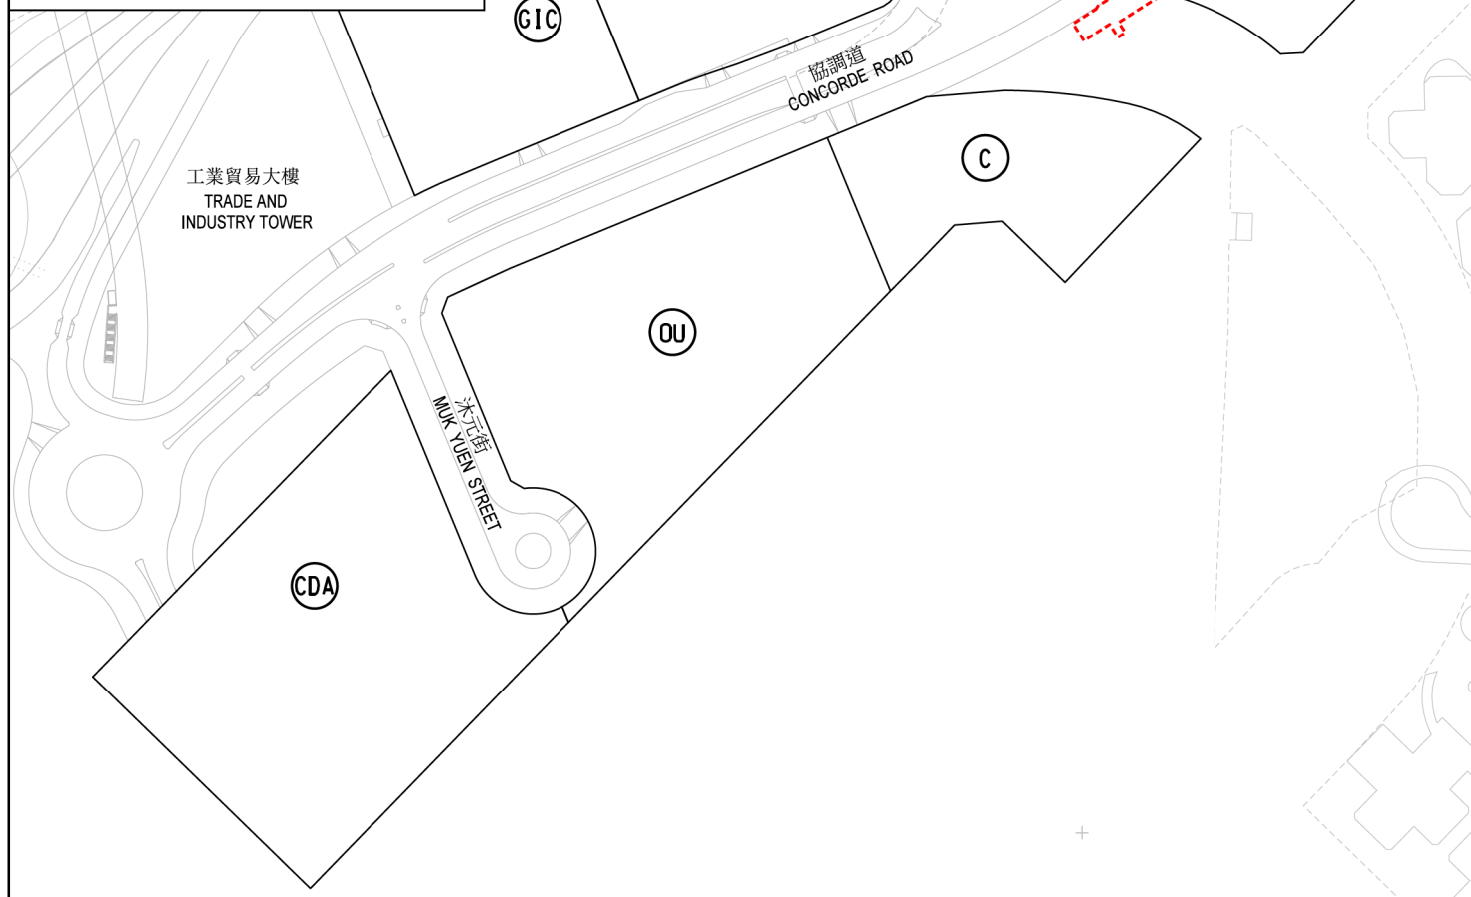

擬建的SW4行人隧道橫切面
PROPOSED PEDESTRIAN SUBWAY SW4 SECTION

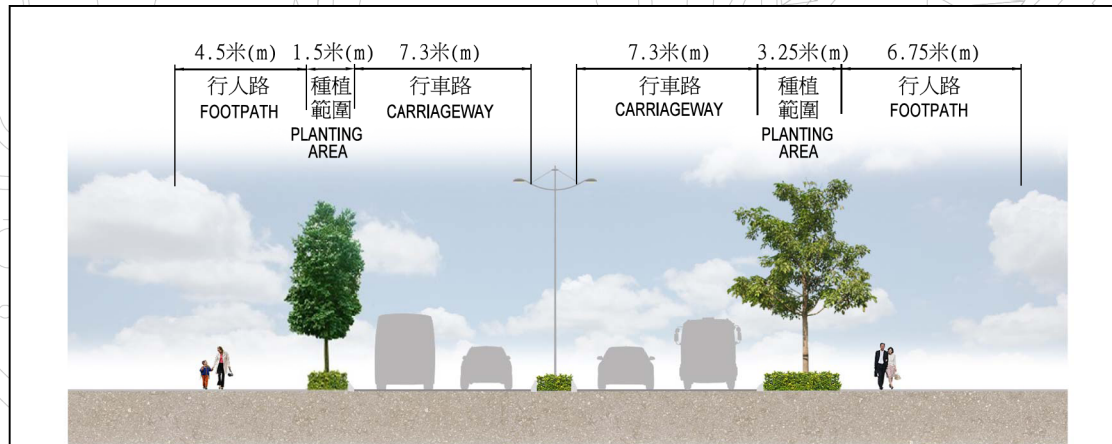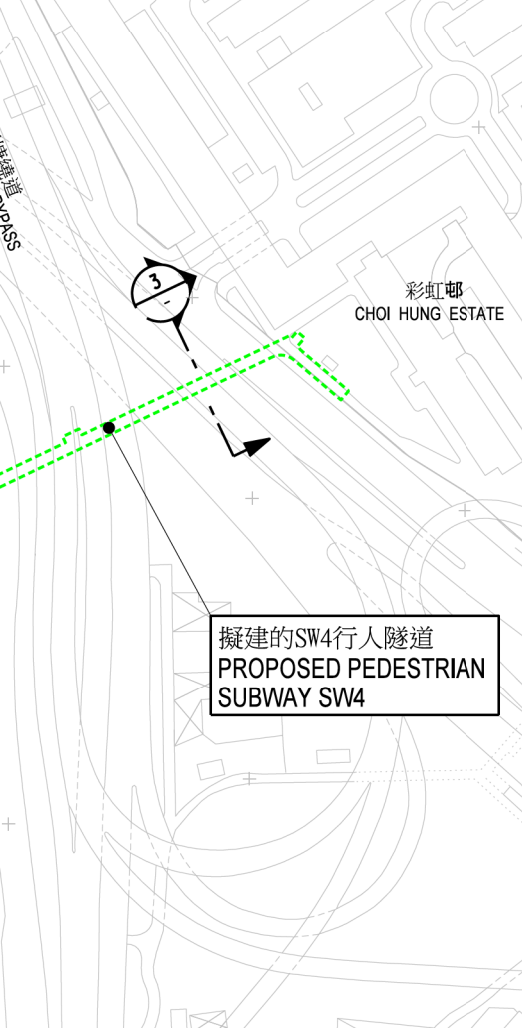

橫切面 (構想圖)
SECTION (ARTIST'S IMPRESSION)

附圖 1

圖例 LEGEND:

- 擬建的行車道/重建或擴闊
現有行車道
PROPOSED CARRIAGEWAY / RE-CONSTRUCTION AND WIDENING OF EXISTING CARRIAGEWAY
- 擬建/重建的行人路, 中央分隔帶, 安全島或種植範圍
PROPOSED / RE-CONSTRUCTION OF FOOTPATH, CENTRAL MEDIAN, TRAFFIC ISLAND OR PLANTING AREA
- 擬建的高架園景行人道
PROPOSED ELEVATED LANDSCAPED WALKWAY
- 擬建的行人隧道
PROPOSED PEDESTRIAN SUBWAY
- 擬議拆卸K9高架道路
PROPOSED DEMOLITION OF FLYOVER K9
- 行車道的行車方向
(每一箭嘴表示一條行車線)
TRAFFIC FLOW DIRECTION ON CARRIAGEWAY (ONE ARROW REPRESENTS ONE LANE)
- 建議的商業發展用地
PROPOSED SITE FOR COMMERCIAL DEVELOPMENT
- 擬議的綜合發展用地
PROPOSED SITE FOR COMPREHENSIVE DEVELOPMENT AREA
- 擬議的政府、機構或社區用地
PROPOSED SITE FOR GOVERNMENT/ INSTITUTION/ COMMUNITY
- 擬議的其他指定用途用地
PROPOSED SITE FOR OTHER SPECIFIED USES



工程名稱 **project title**
工務計劃項目第469CL號
啓德發展計劃－
啓德機場北面停機坪的基礎設施

PWP ITEM NO. 469CL
KAI TAK DEVELOPMENT -
INFRASTRUCTURE AT NORTH APRON
AREA OF KAI TAK AIRPORT

圖則名稱 **plan title**
前北面停機坪
第3B期基礎設施－平面圖

STAGE 3B INFRASTRUCTURE AT
FORMER NORTH APRON AREA -
LAYOUT PLAN

附圖2

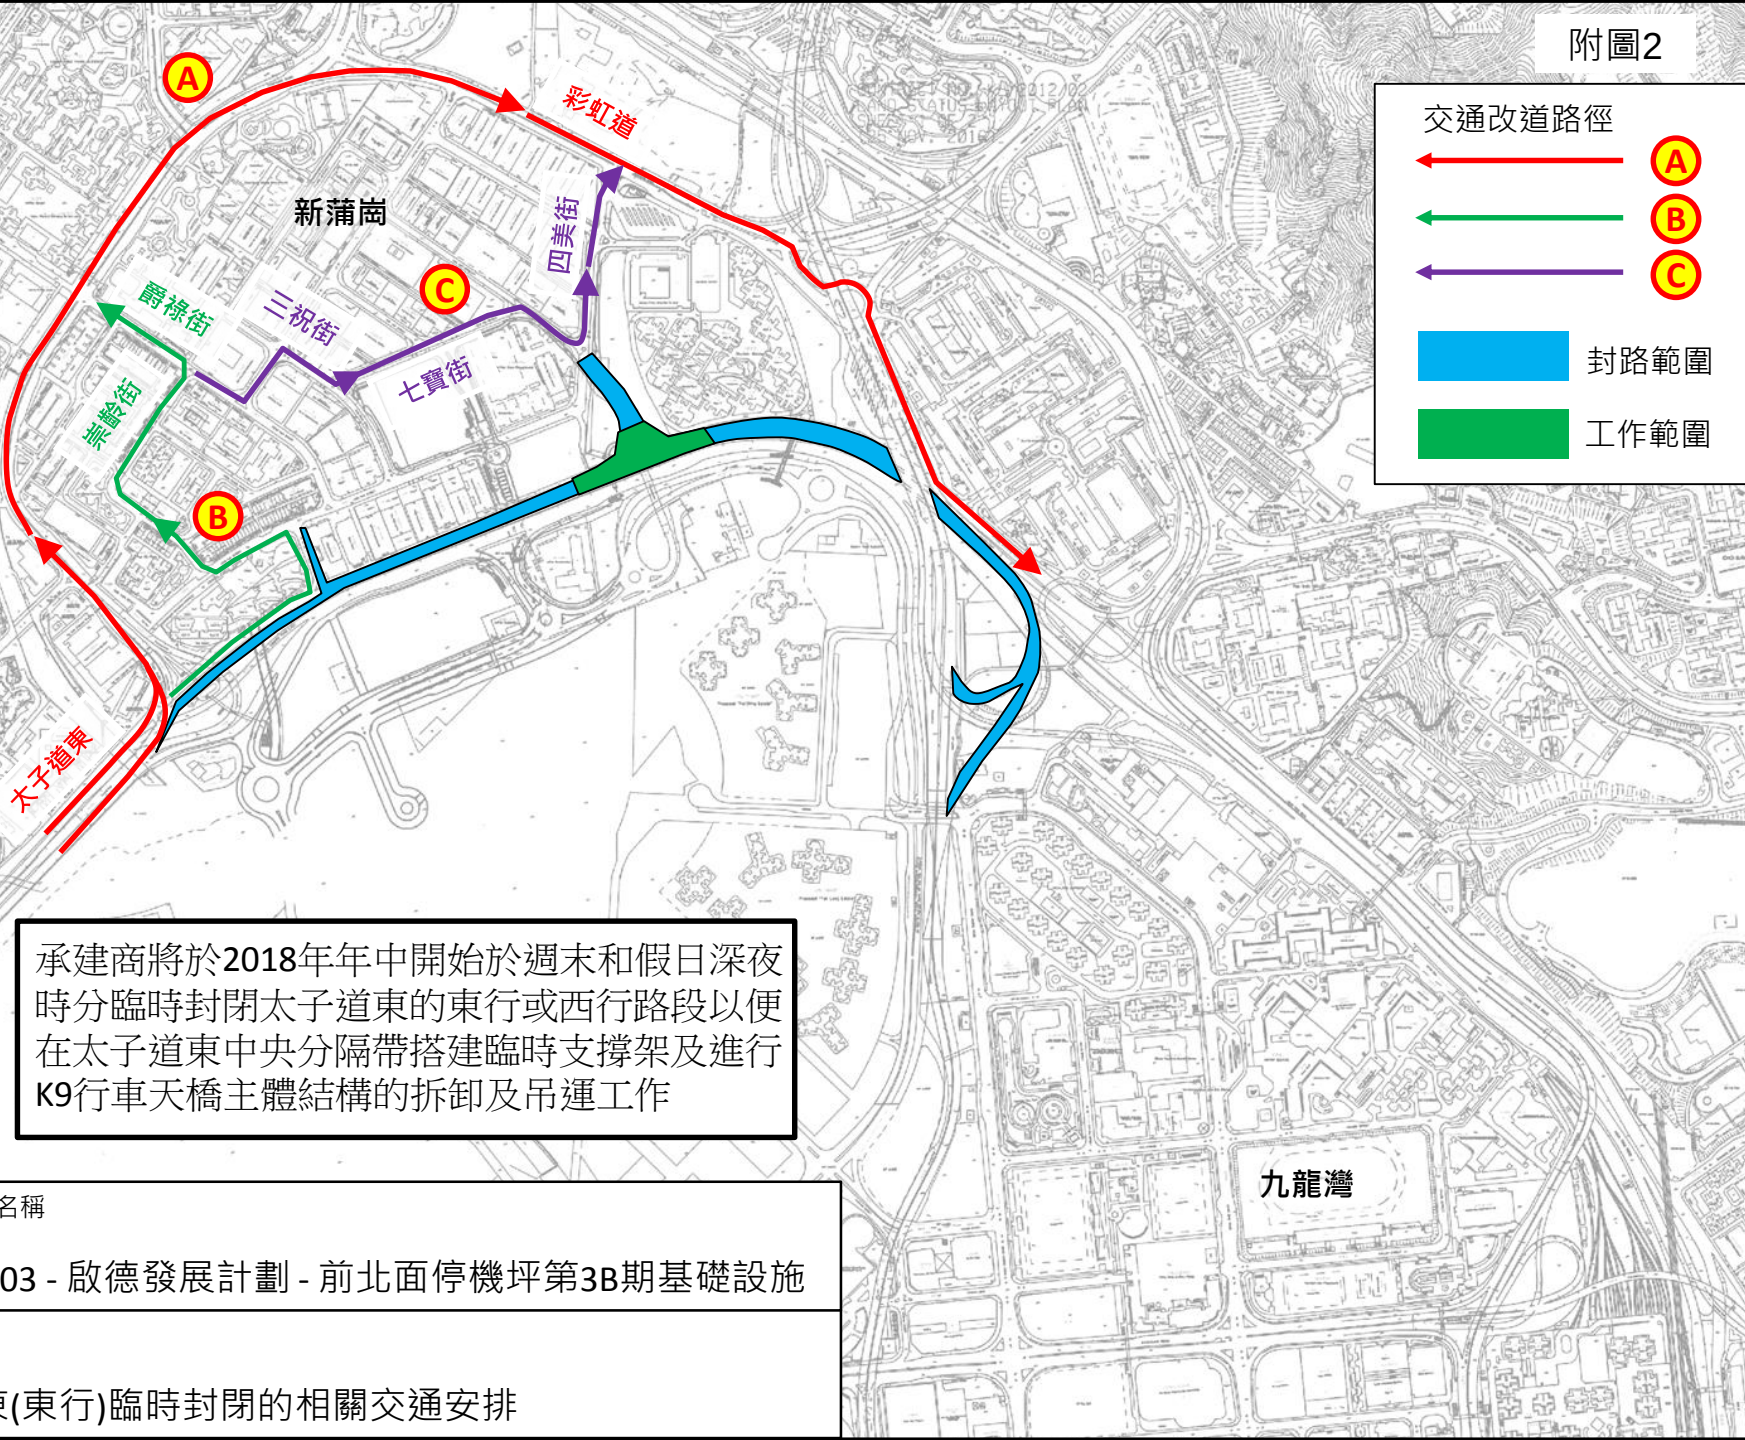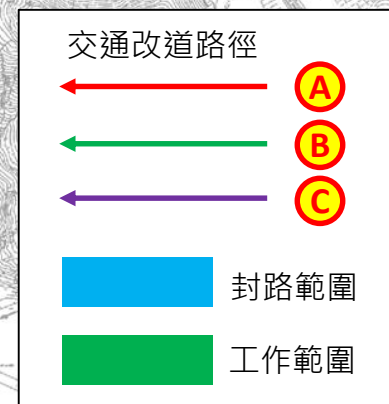

承建商將於2018年年中開始於週末和假日深夜時分臨時封閉太子道東的東行或西行路段以便在太子道東中央分隔帶搭建臨時支撐架及進行K9行車天橋主體結構的拆卸及吊運工作


合約編號及名稱

KL/2015/03 - 啟德發展計劃 - 前北面停機坪第3B期基礎設施

圖則名稱

太子道東(東行)臨時封閉的相關交通安排

附圖3

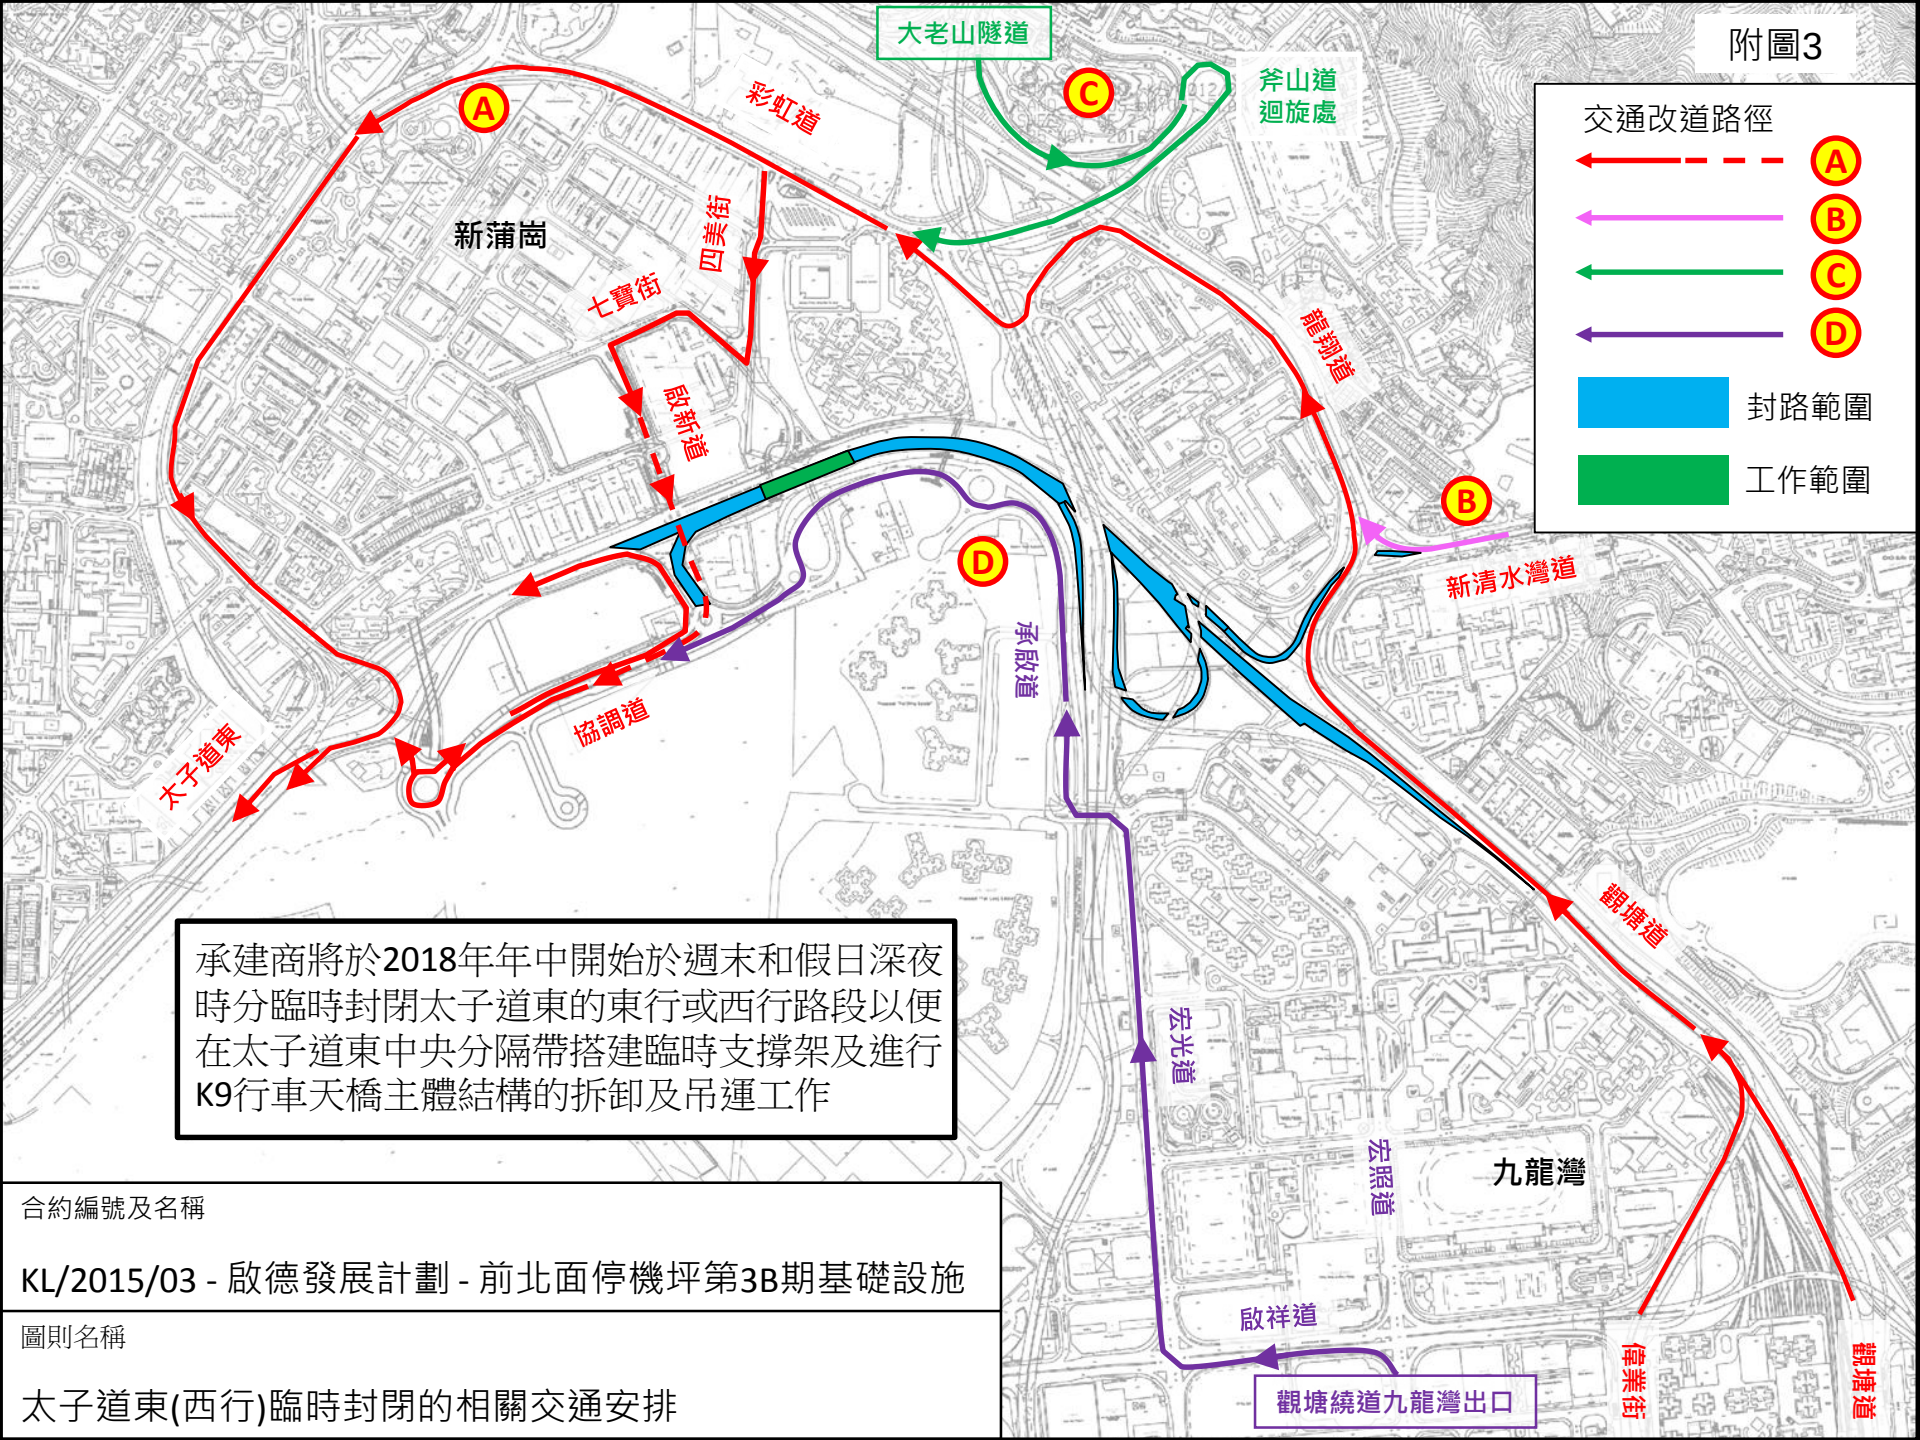

承建商將於2018年年中開始於週末和假日深夜時分臨時封閉太子道東的東行或西行路段以便在太子道東中央分隔帶搭建臨時支撐架及進行K9行車天橋主體結構的拆卸及吊運工作

合約編號及名稱

KL/2015/03 - 啟德發展計劃 - 前北面停機坪第3B期基礎設施

圖則名稱

太子道東(西行)臨時封閉的相關交通安排