觀塘區議會地區設施管理委員會文件第 29/2017 號 (第 11 次會議: 13.7.2017)

安達臣道石礦場用地發展將軍澳隧道收費廣場巴士轉乘站的擬建公廁

目的

本文旨在向委員會滙報於興建中的將軍澳隧道收費廣場巴士轉乘站的擬建公廁事宜。

擬建的相關工程

2. 土木工程拓展署建議在興建中的將軍澳隧道收費廣場巴士轉乘站往 將軍澳方向興建一所公廁(見附圖一)¹。

廁所的設計及工程時間表

- 4. 興建中巴士轉乘站預計會在二零一九年年中完成。

意見徵詢

6. 請委員備悉這份文件,並提出意見。

¹ 由於受到鄰近堆填區所限,巴士轉乘站往九龍方向的位置,已沒有剩餘空間設置公廁。本署曾於二零一五年一月二十九日的交通運輸委員會上向委員會滙報有關情況。


附件

圖一將軍澳隧道收費廣場擬建巴士轉乘站公廁位置圖

圖二 A 及二 B 將軍澳隧道收費廣場擬建巴士轉乘站公廁模擬外形圖

圖二 C 將軍澳隧道收費廣場擬建巴士轉乘站公廁平面圖

新界東拓展處 土木工程拓展署 二零一七年七月

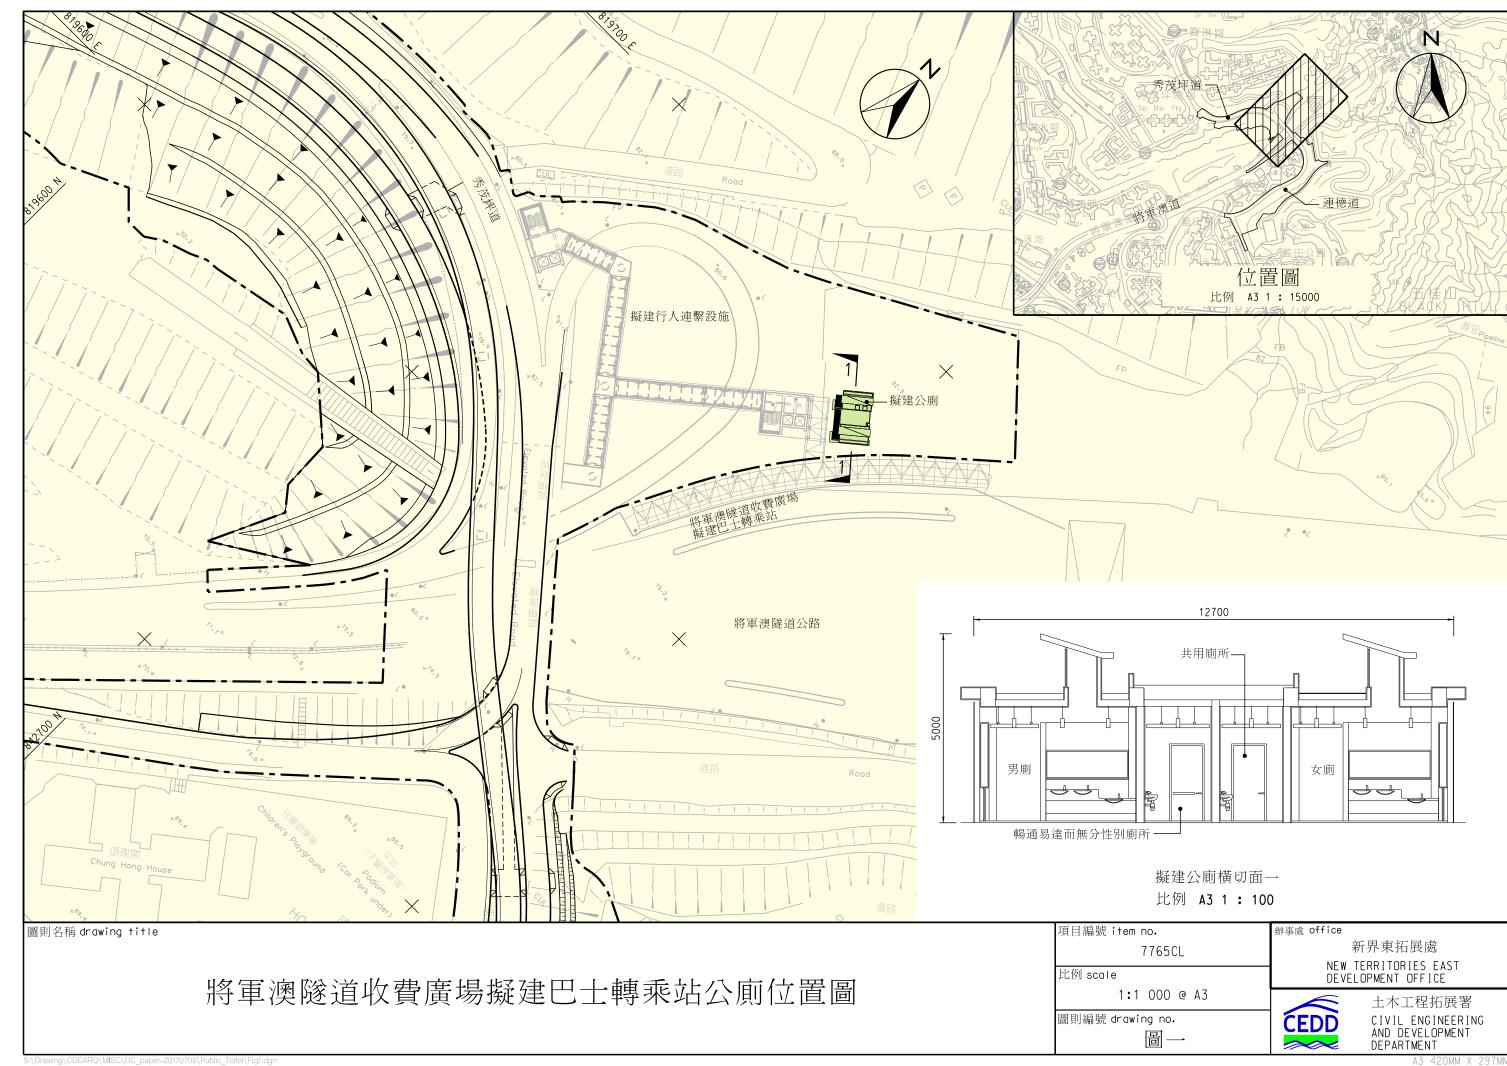



S:\Drawing\CDEARQ\MISC\DC_paper=20170705\Public_Toilet\Fig2A.dgn

A3 420MM X 297MN



將軍澳隧道收費廣場擬建巴士轉乘站公廁模擬外形圖

比例 scale

1:2 000 @ A3

圖則編號 drawing no. 圖二B NEW TERRITORIES EAST DEVELOPMENT OFFICE



土木工程拓展署 CIVIL ENGINEERING AND DEVELOPMENT DEPARTMENT

