
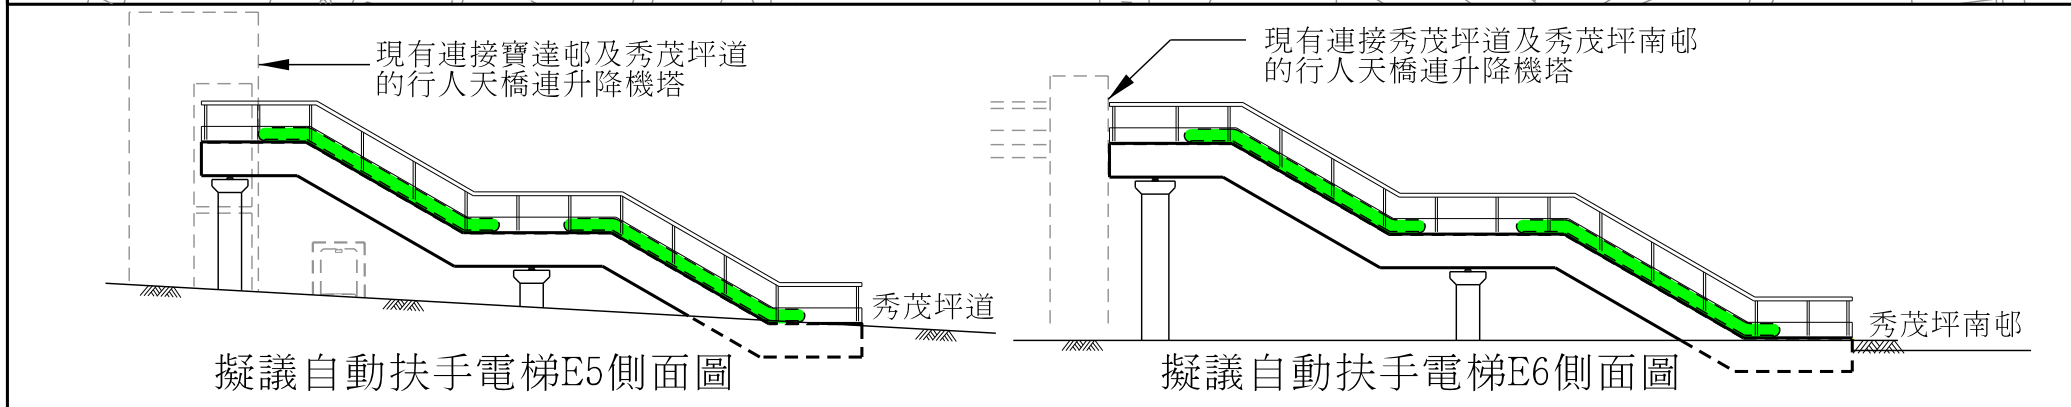


- 圖例
- 安達臣道石礦場用地發展邊界
 - 現有行人路/行人天橋
 - 自動扶手電梯
 - 行人天橋及升降機塔
 - 興建中的行人連繫設施
 - 擬議的行人連繫設施

圖則名稱 drawing title <h2 style="margin: 0;">安達臣道石礦場用地發展 - 行人連繫設施</h2>	項目編號 item no.	辦事處 office
	比例 scale	東拓展處 EAST DEVELOPMENT OFFICE
	圖則編號 drawing no. 圖 1	土木工程拓展署 CIVIL ENGINEERING AND DEVELOPMENT DEPARTMENT

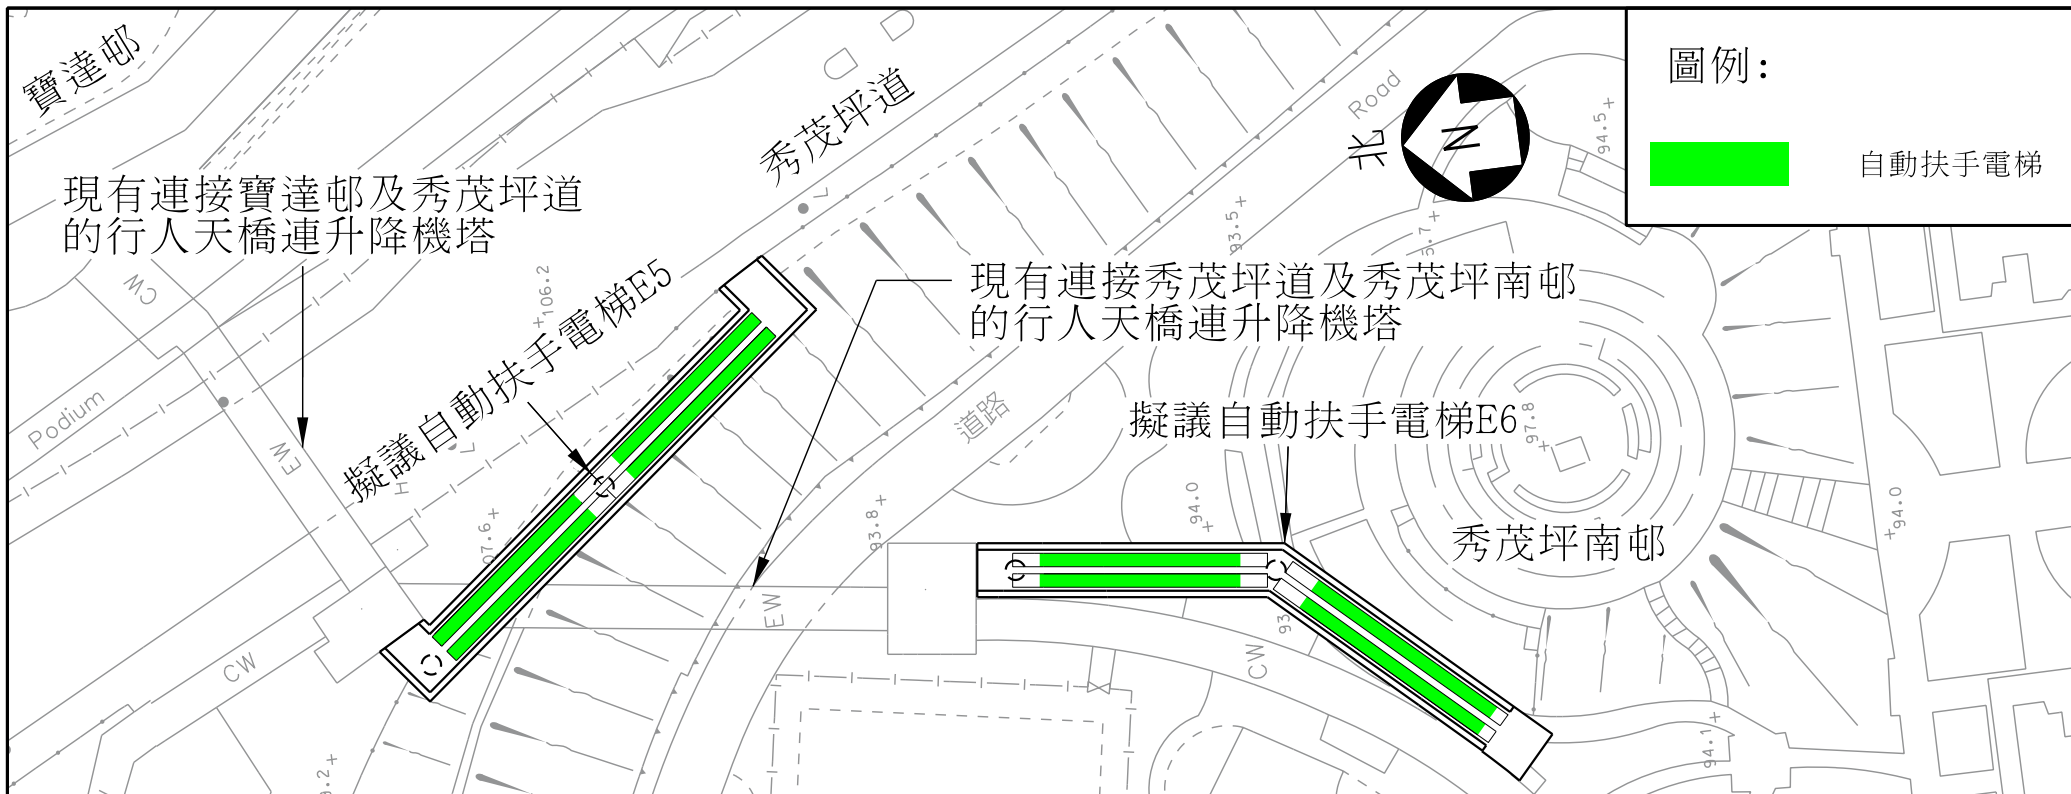

圖則名稱 drawing title

連接寶達邨、秀茂坪道及秀茂坪南邨的擬議自動扶手電梯(E5及E6)

項目編號 item no.

比例 scale



圖則編號 drawing no.


圖 2


辦事處 office

東拓展處
EAST DEVELOPMENT OFFICE

土木工程拓展署
CEDD
CIVIL ENGINEERING
AND DEVELOPMENT
DEPARTMENT

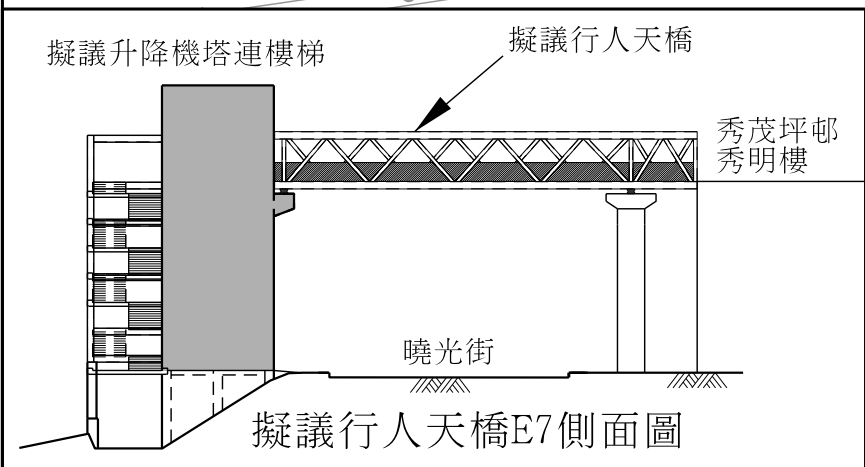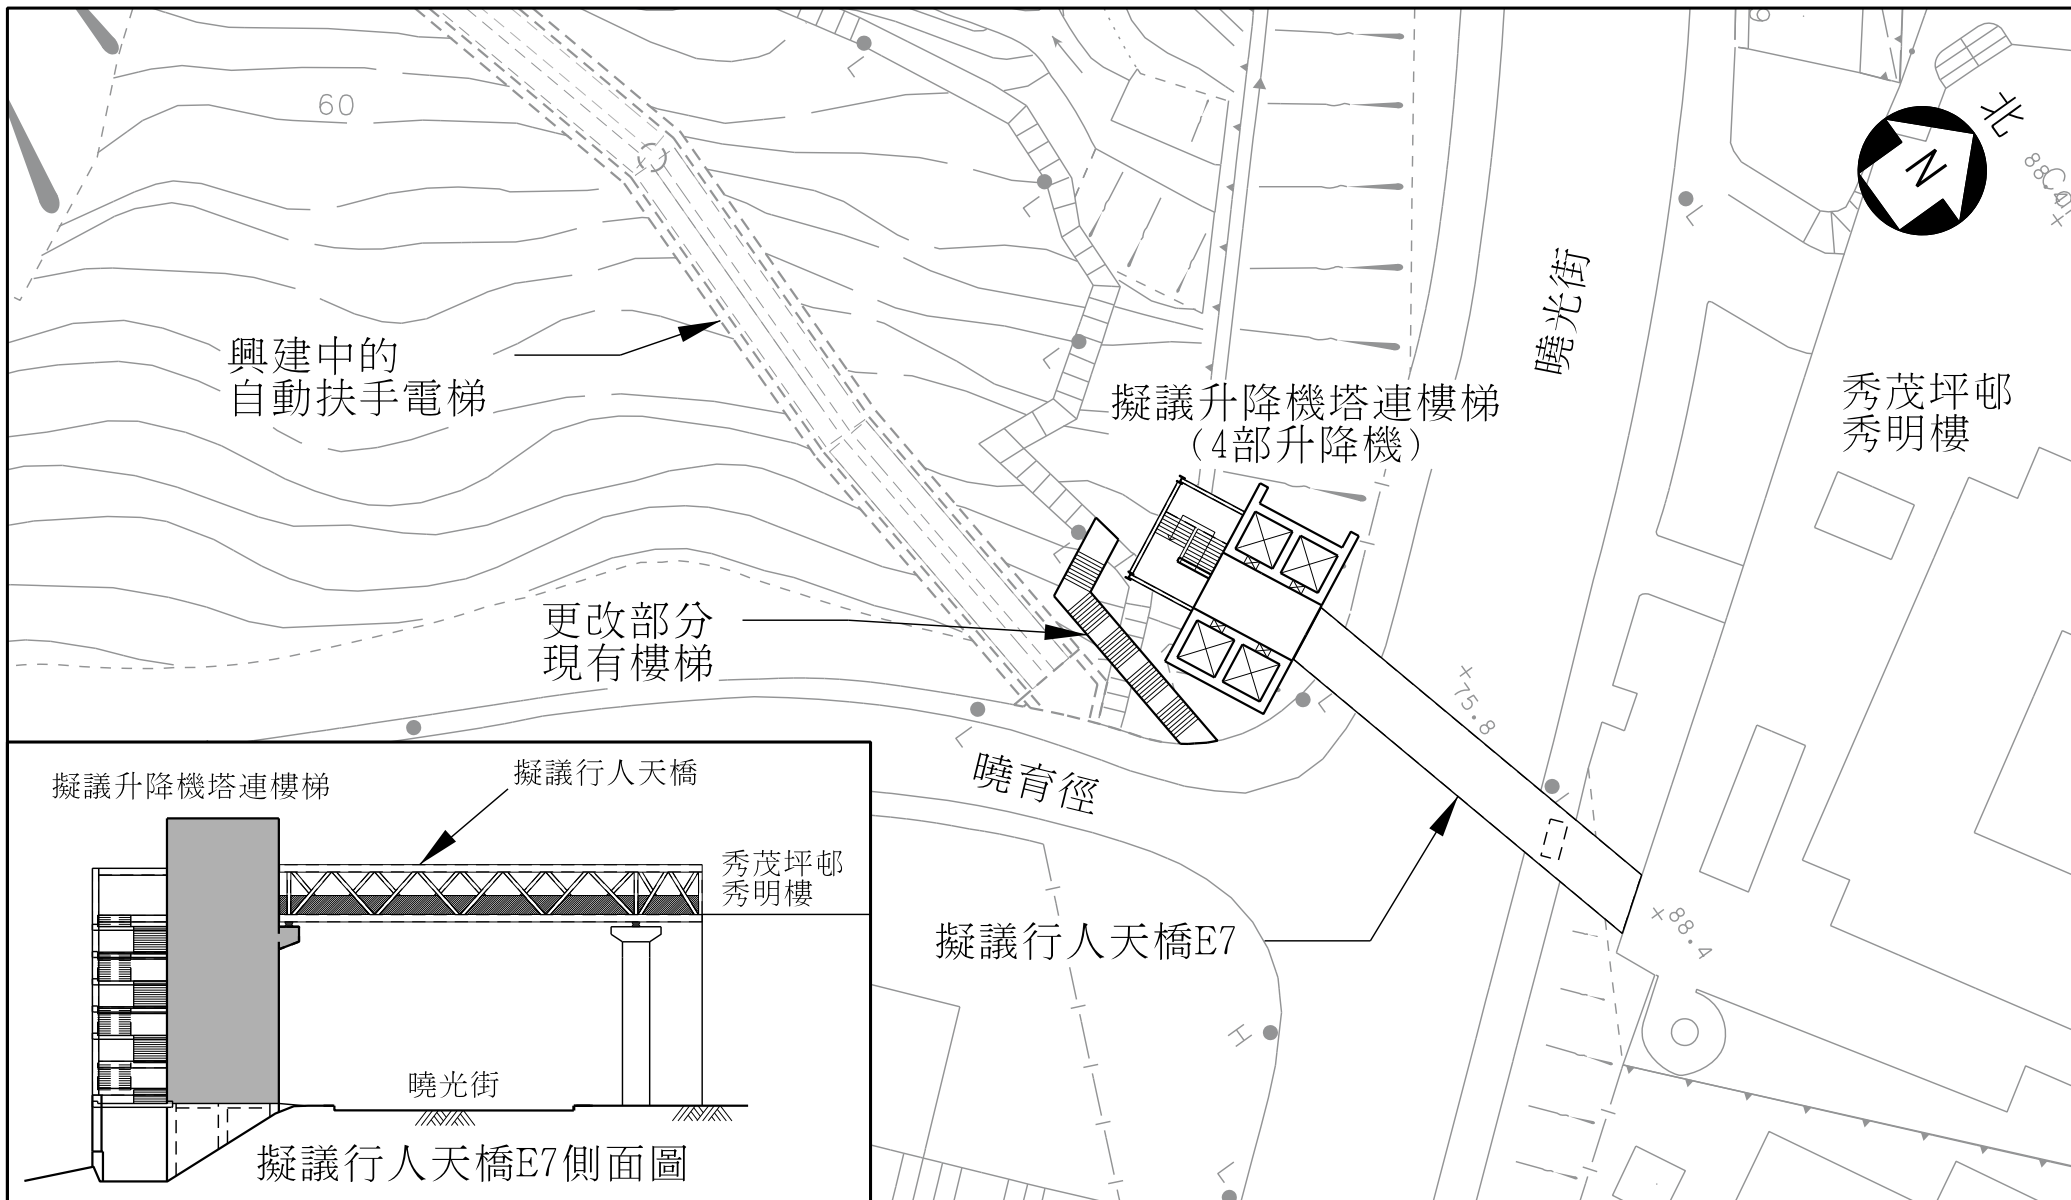

圖則名稱 drawing title	項目編號 item no.	辦事處 office 東拓展處 EAST DEVELOPMENT OFFICE
連接曉光街及秀茂坪邨秀明樓的擬議行人天橋 (E7)	比例 scale	
	圖則編號 drawing no. 圖 3	 土木工程拓展署 CIVIL ENGINEERING AND DEVELOPMENT DEPARTMENT

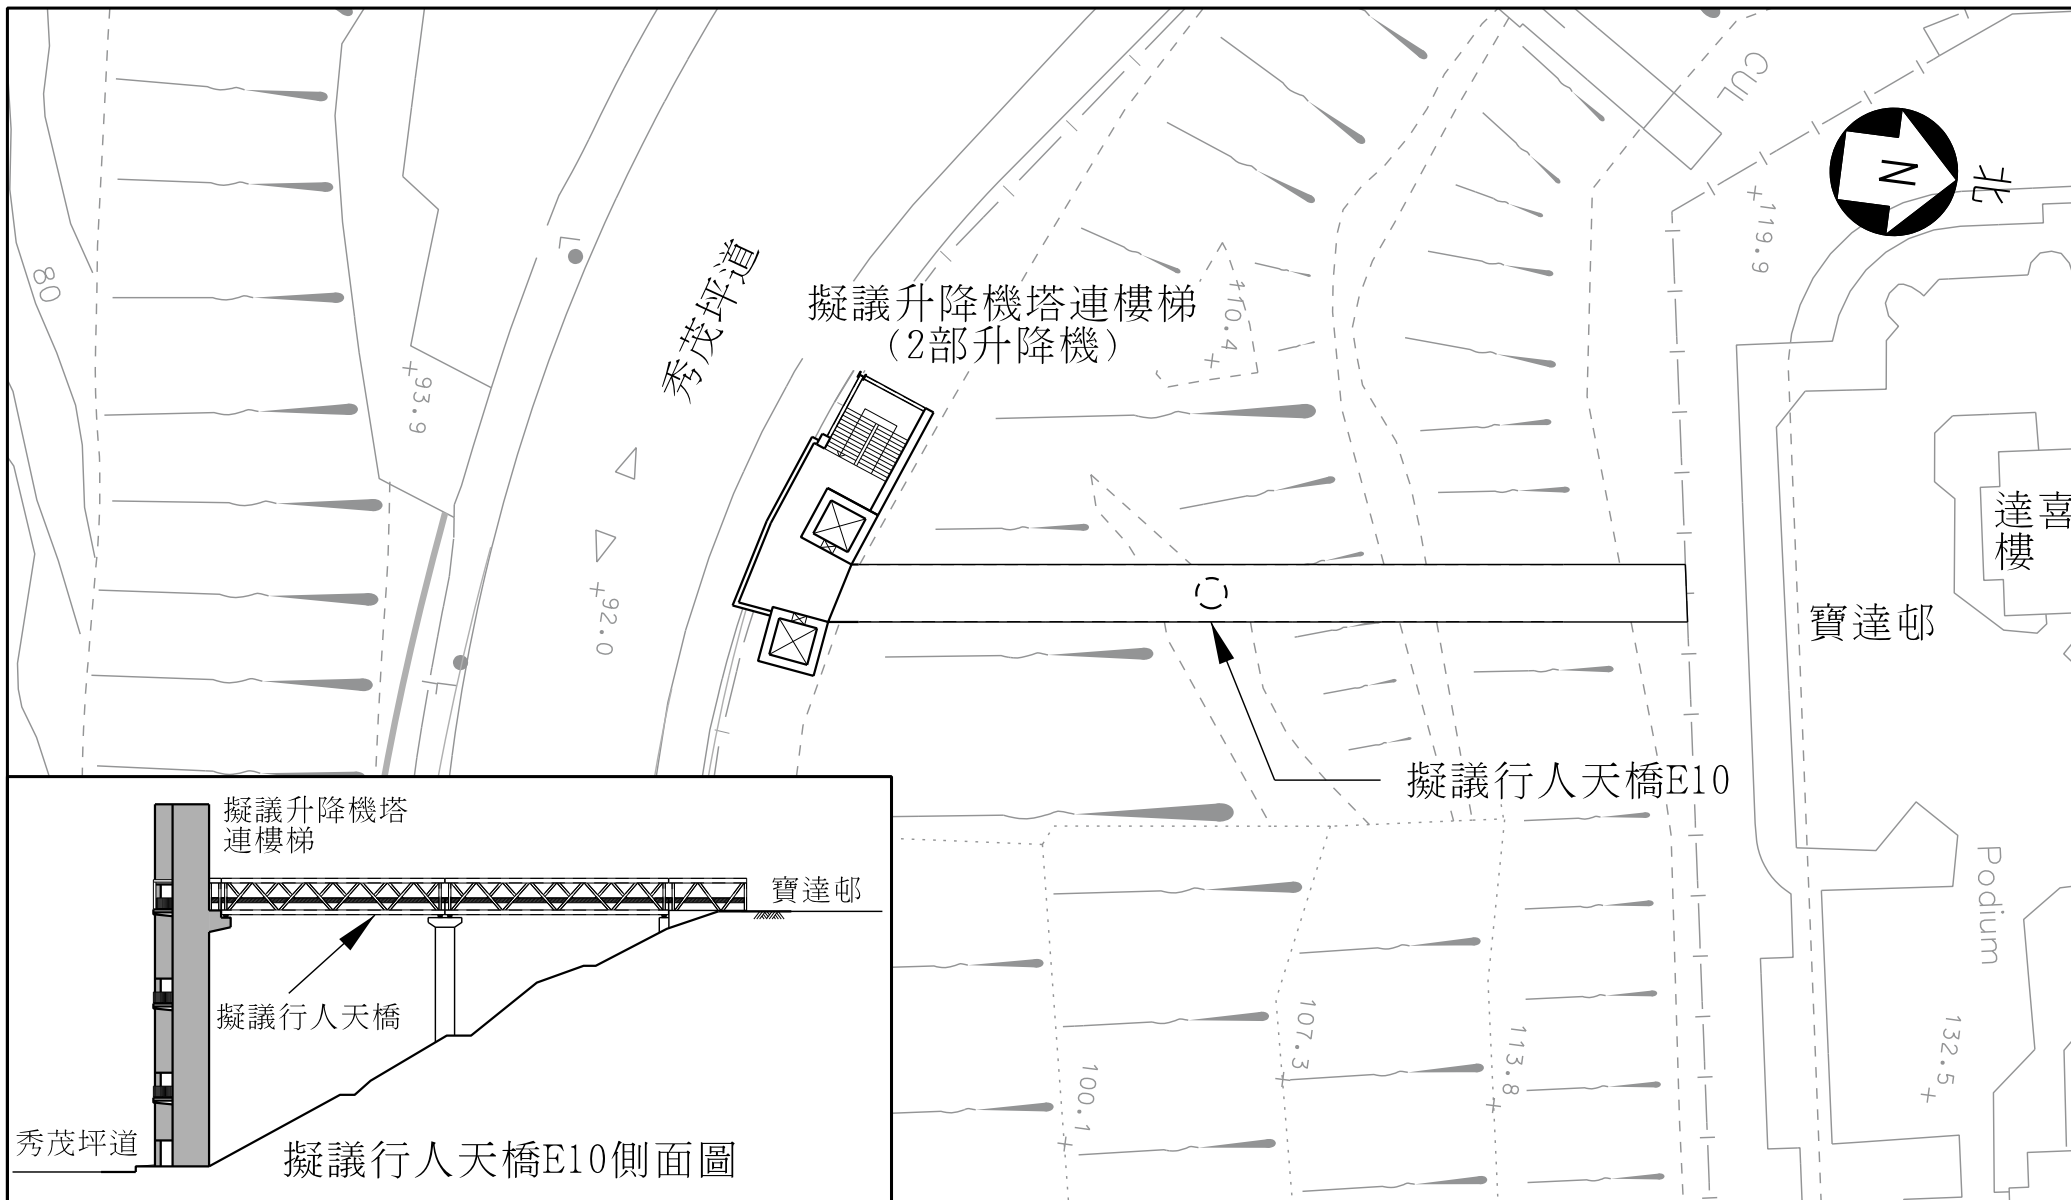

圖則名稱 drawing title

連接秀茂坪道及寶達邨的擬議行人天橋(E10)

項目編號 item no.

比例 scale

圖則編號 drawing no.

圖 4

辦事處 office

東拓展處
EAST DEVELOPMENT OFFICE



土木工程拓展署
CIVIL ENGINEERING
AND DEVELOPMENT
DEPARTMENT