

## 安達臣道石礦場發展計劃

### 寶琳路、秀茂坪道及新清水灣道 的短期道路改善措施及進度報告

#### 目的

1. 本文件旨在向委員會匯報寶琳路、秀茂坪道及新清水灣道的道路改善措施最新情況，並請議員就餘下工程計劃提出意見。

#### 背景

2. 為回應居民的訴求，我們委託了顧問公司就寶琳路、秀茂坪道及新清水灣道的交通情況進行研究，推出下列的短期道路改善措施，以更好配合包括安達臣道石礦場發展計劃在內的區內的長遠發展，並獲觀塘區議會屬下交通及運輸委員會於 2019 年 8 月 1 日支持：

- (a) 寶琳路（南行）近寶達邨的巴士停車處由兩個泊位延長至三個泊位（圖 1）；
- (b) 秀茂坪道（西行）近秀豐街增設小巴停車處（圖 2）；
- (c) 新清水灣道（西行）近聖言中學的巴士停車處由兩個泊位延長至四個泊位（圖 3）；及
- (d) 秀茂坪道（東行）近寶達邨的巴士停車處由一個泊位延長至兩個泊位，並將秀茂坪道（東行）近寶達邨的路旁巴士站東移至位於秀茂坪道與曉光街交界的新設的巴士（圖 4）。

## 工程進度

3. 我們已由 2020 年 10 月至 2021 年 8 月分期全部完成第 2(a) 至(c)段中的道路改善措施。
4. 我們收到地區持份者就第 2(d)段中的道路改善措施提出的意見，經研究後推出優化方案（圖 5）。

## 秀茂坪道（東行）近寶達邨道路改善措施的優化方案

5. 我們建議的優化方案如下：
  - (a) 秀茂坪道（東行）近寶達邨的巴士停車處現時的使用量較高，部分巴士在繁忙時間等候上落客時，佔用上游路段的行車道。因此，我們建議將巴士停車處的長度由一個泊位擴建至三個泊位；
  - (b) 秀茂坪道（東行）近寶達邨的路旁巴士站，現時巴士在上落客時佔用該處路段的行車道。因此，我們建議將現有巴士站遷移至上游，與新擴建的巴士停車處合併；
  - (c) 因應新擴建的巴士停車處的工程，我們建議取消現有交通燈控制行人過路處；及
  - (d) 為方便附近居民橫過秀茂坪道使用新擴建的巴士停車處，我們建議於現有於秀茂坪邨的升降機塔附近設置交通控制行人過路處，並將位於秀茂坪道（西行）受影響的小巴士站遷移往下游。

## 土地徵用

6. 擴建秀茂坪道（東行）近寶達邨的巴士停車處，須要徵用寶達邨近秀茂坪道斜坡的小部分土地，覆蓋現有的明渠以作遷移行人路之用。

## 下一階段工作

7. 上述的優化方案涉及土地徵收事宜，我們計劃於 2022 年按《道路（工程、使用及補償）條例》（第 370 章）刊登憲報，諮詢公眾意見。待相關的法定程序完成後，我們會盡快安排開展工程。

8. 由於工程須配合於旱季施工，以及配合附近地盤的臨時交通安排等，我們將會繼續與社區保持緊密聯繫，從而收集地區人士對工程細節的意見。

## 徵求意見

9. 歡迎各委員就上述工程計劃提出意見。


## 附件

- 圖 1 寶琳路（南行）近寶達邨的道路改善措施
- 圖 2 秀茂坪道（西行）近秀豐街的道路改善措施
- 圖 3 新清水灣道（西行）近聖言中學的道路改善措施
- 圖 4 秀茂坪道（東行）近寶達邨及曉光街（南行）的道路改善措施
- 圖 5 秀茂坪道（東行）近寶達邨道路改善措施的優化方案


土木工程拓展署

東拓展處


2021 年 11 月

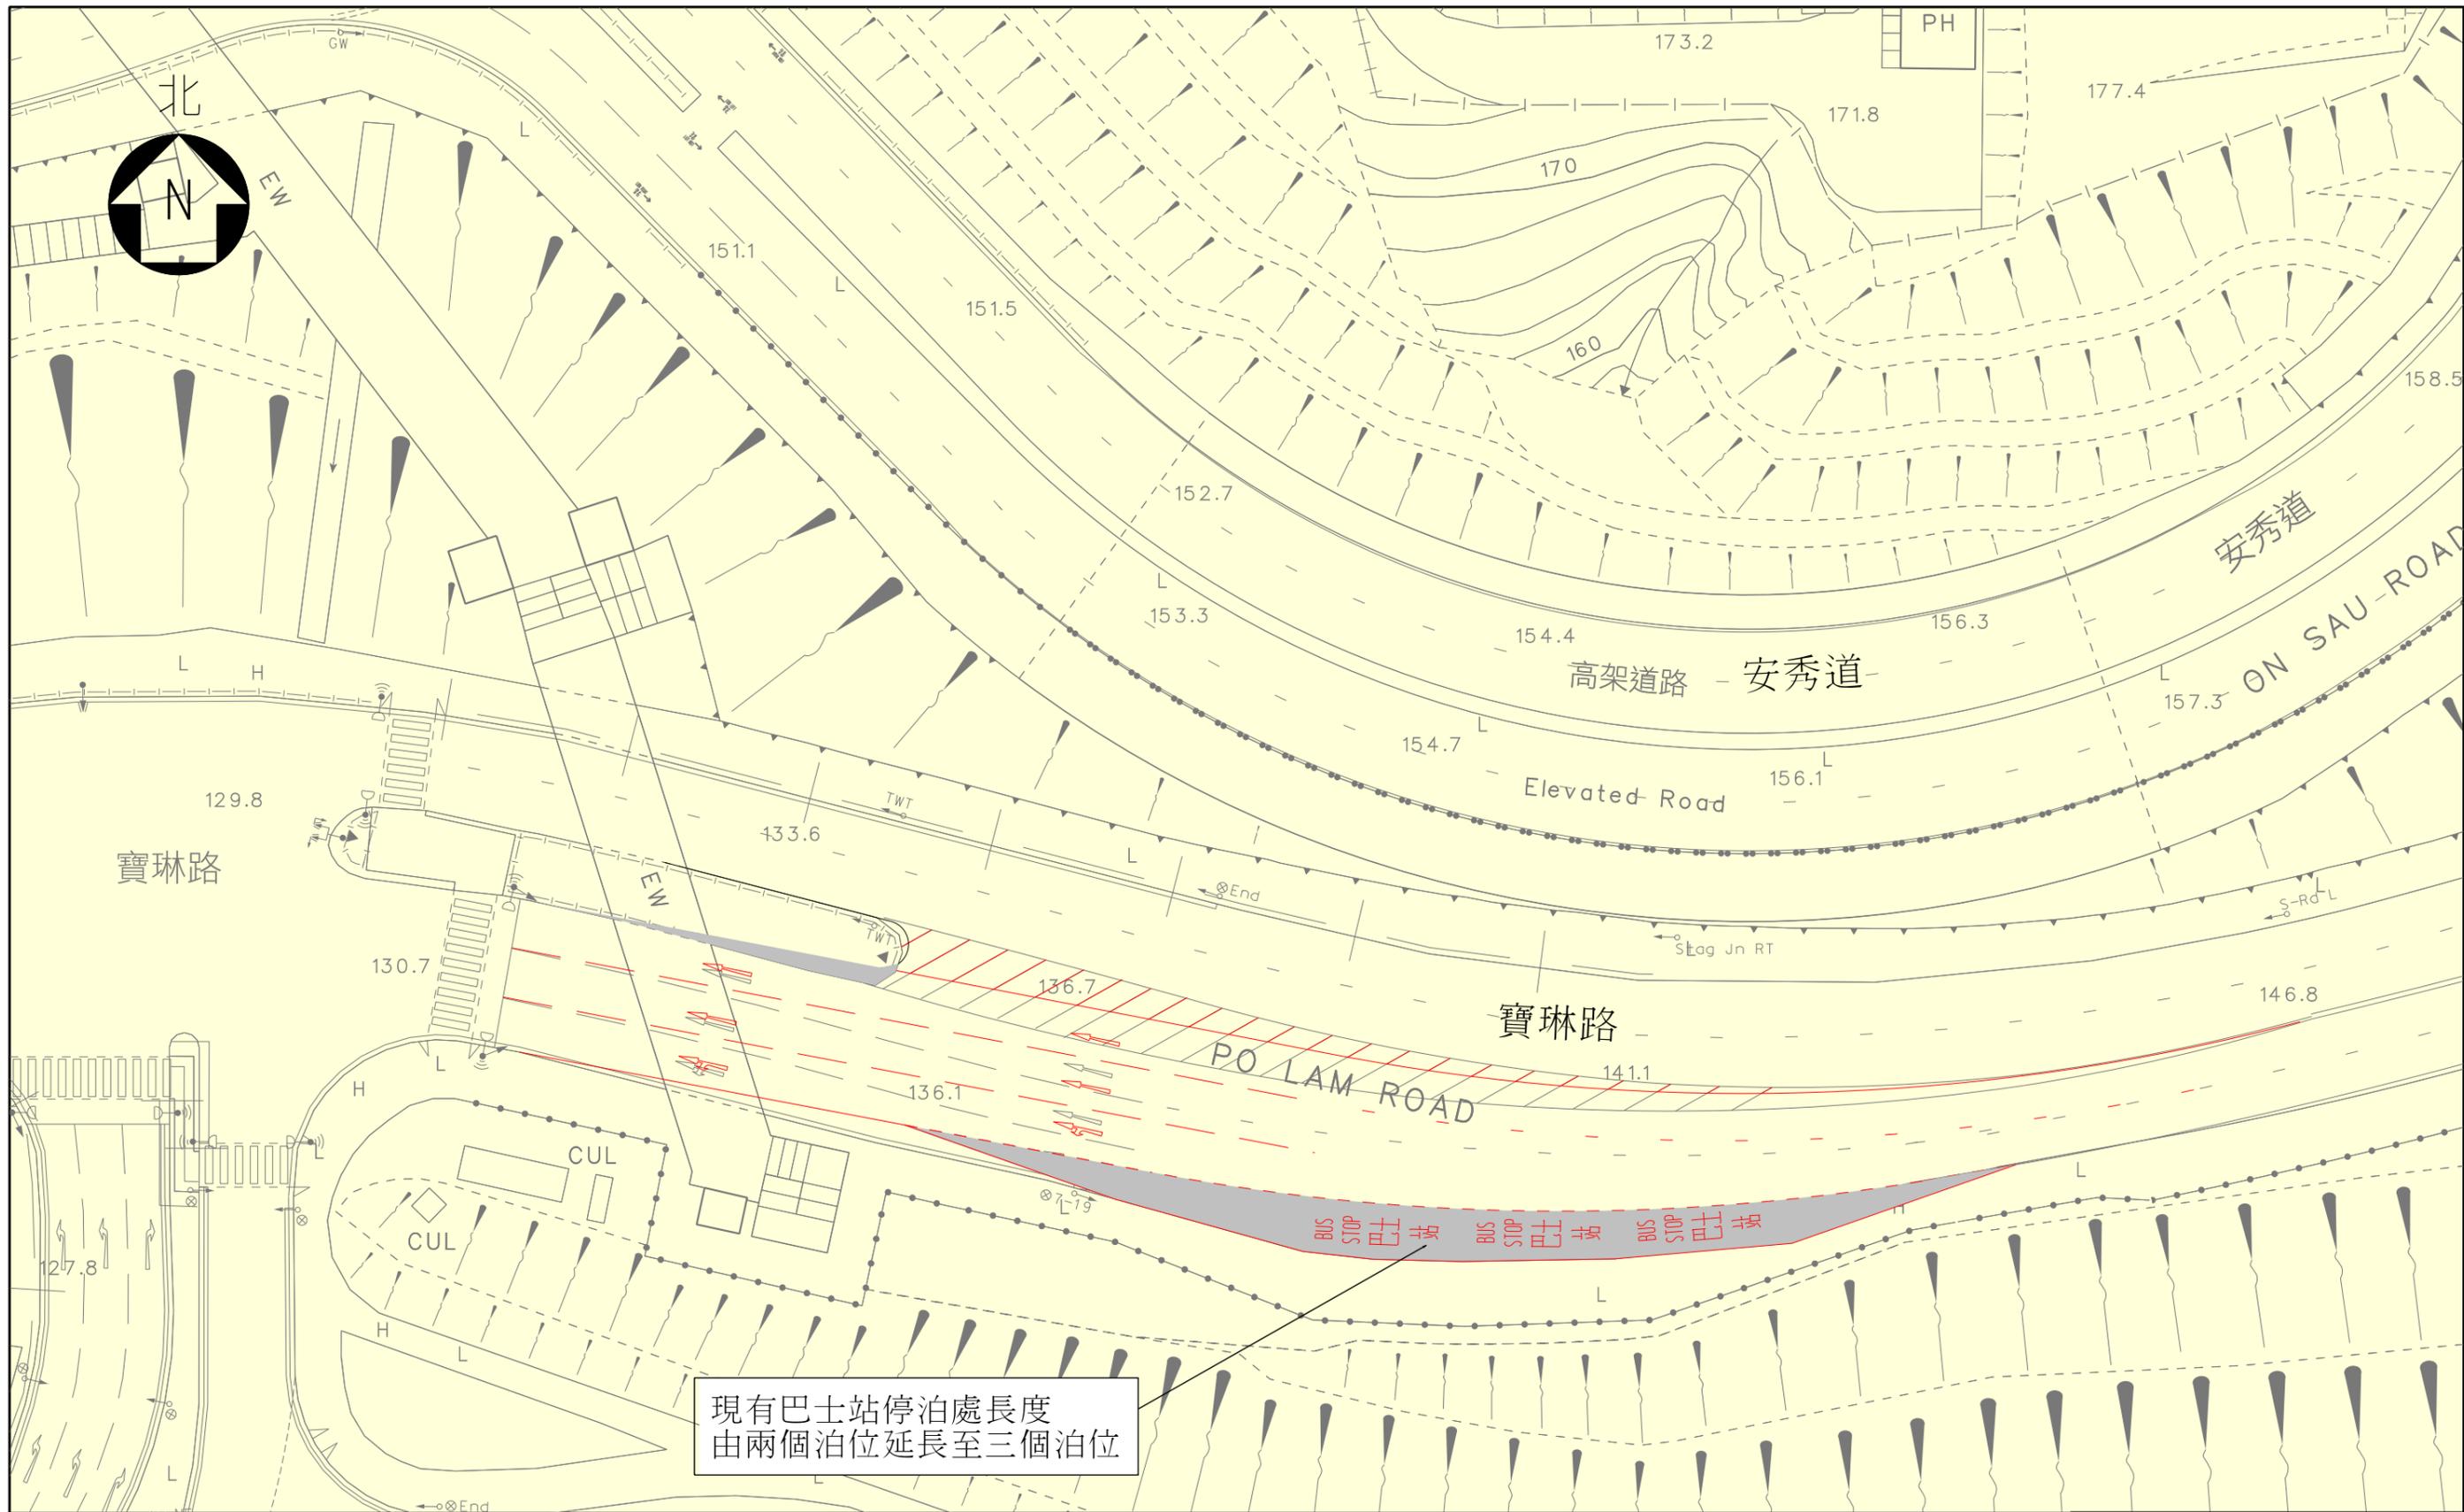

圖則名稱 drawing title  <b>寶琳路(南行)近寶達邨的道路改善措施</b>	項目編號 item no.	辦事處 Office 東拓展處 EAST DEVELOPMENT OFFICE
	比例 scale	 土木工程拓展署 CIVIL ENGINEERING AND DEVELOPMENT DEPARTMENT
	圖則編號 drawing no. <b>圖 1</b>	

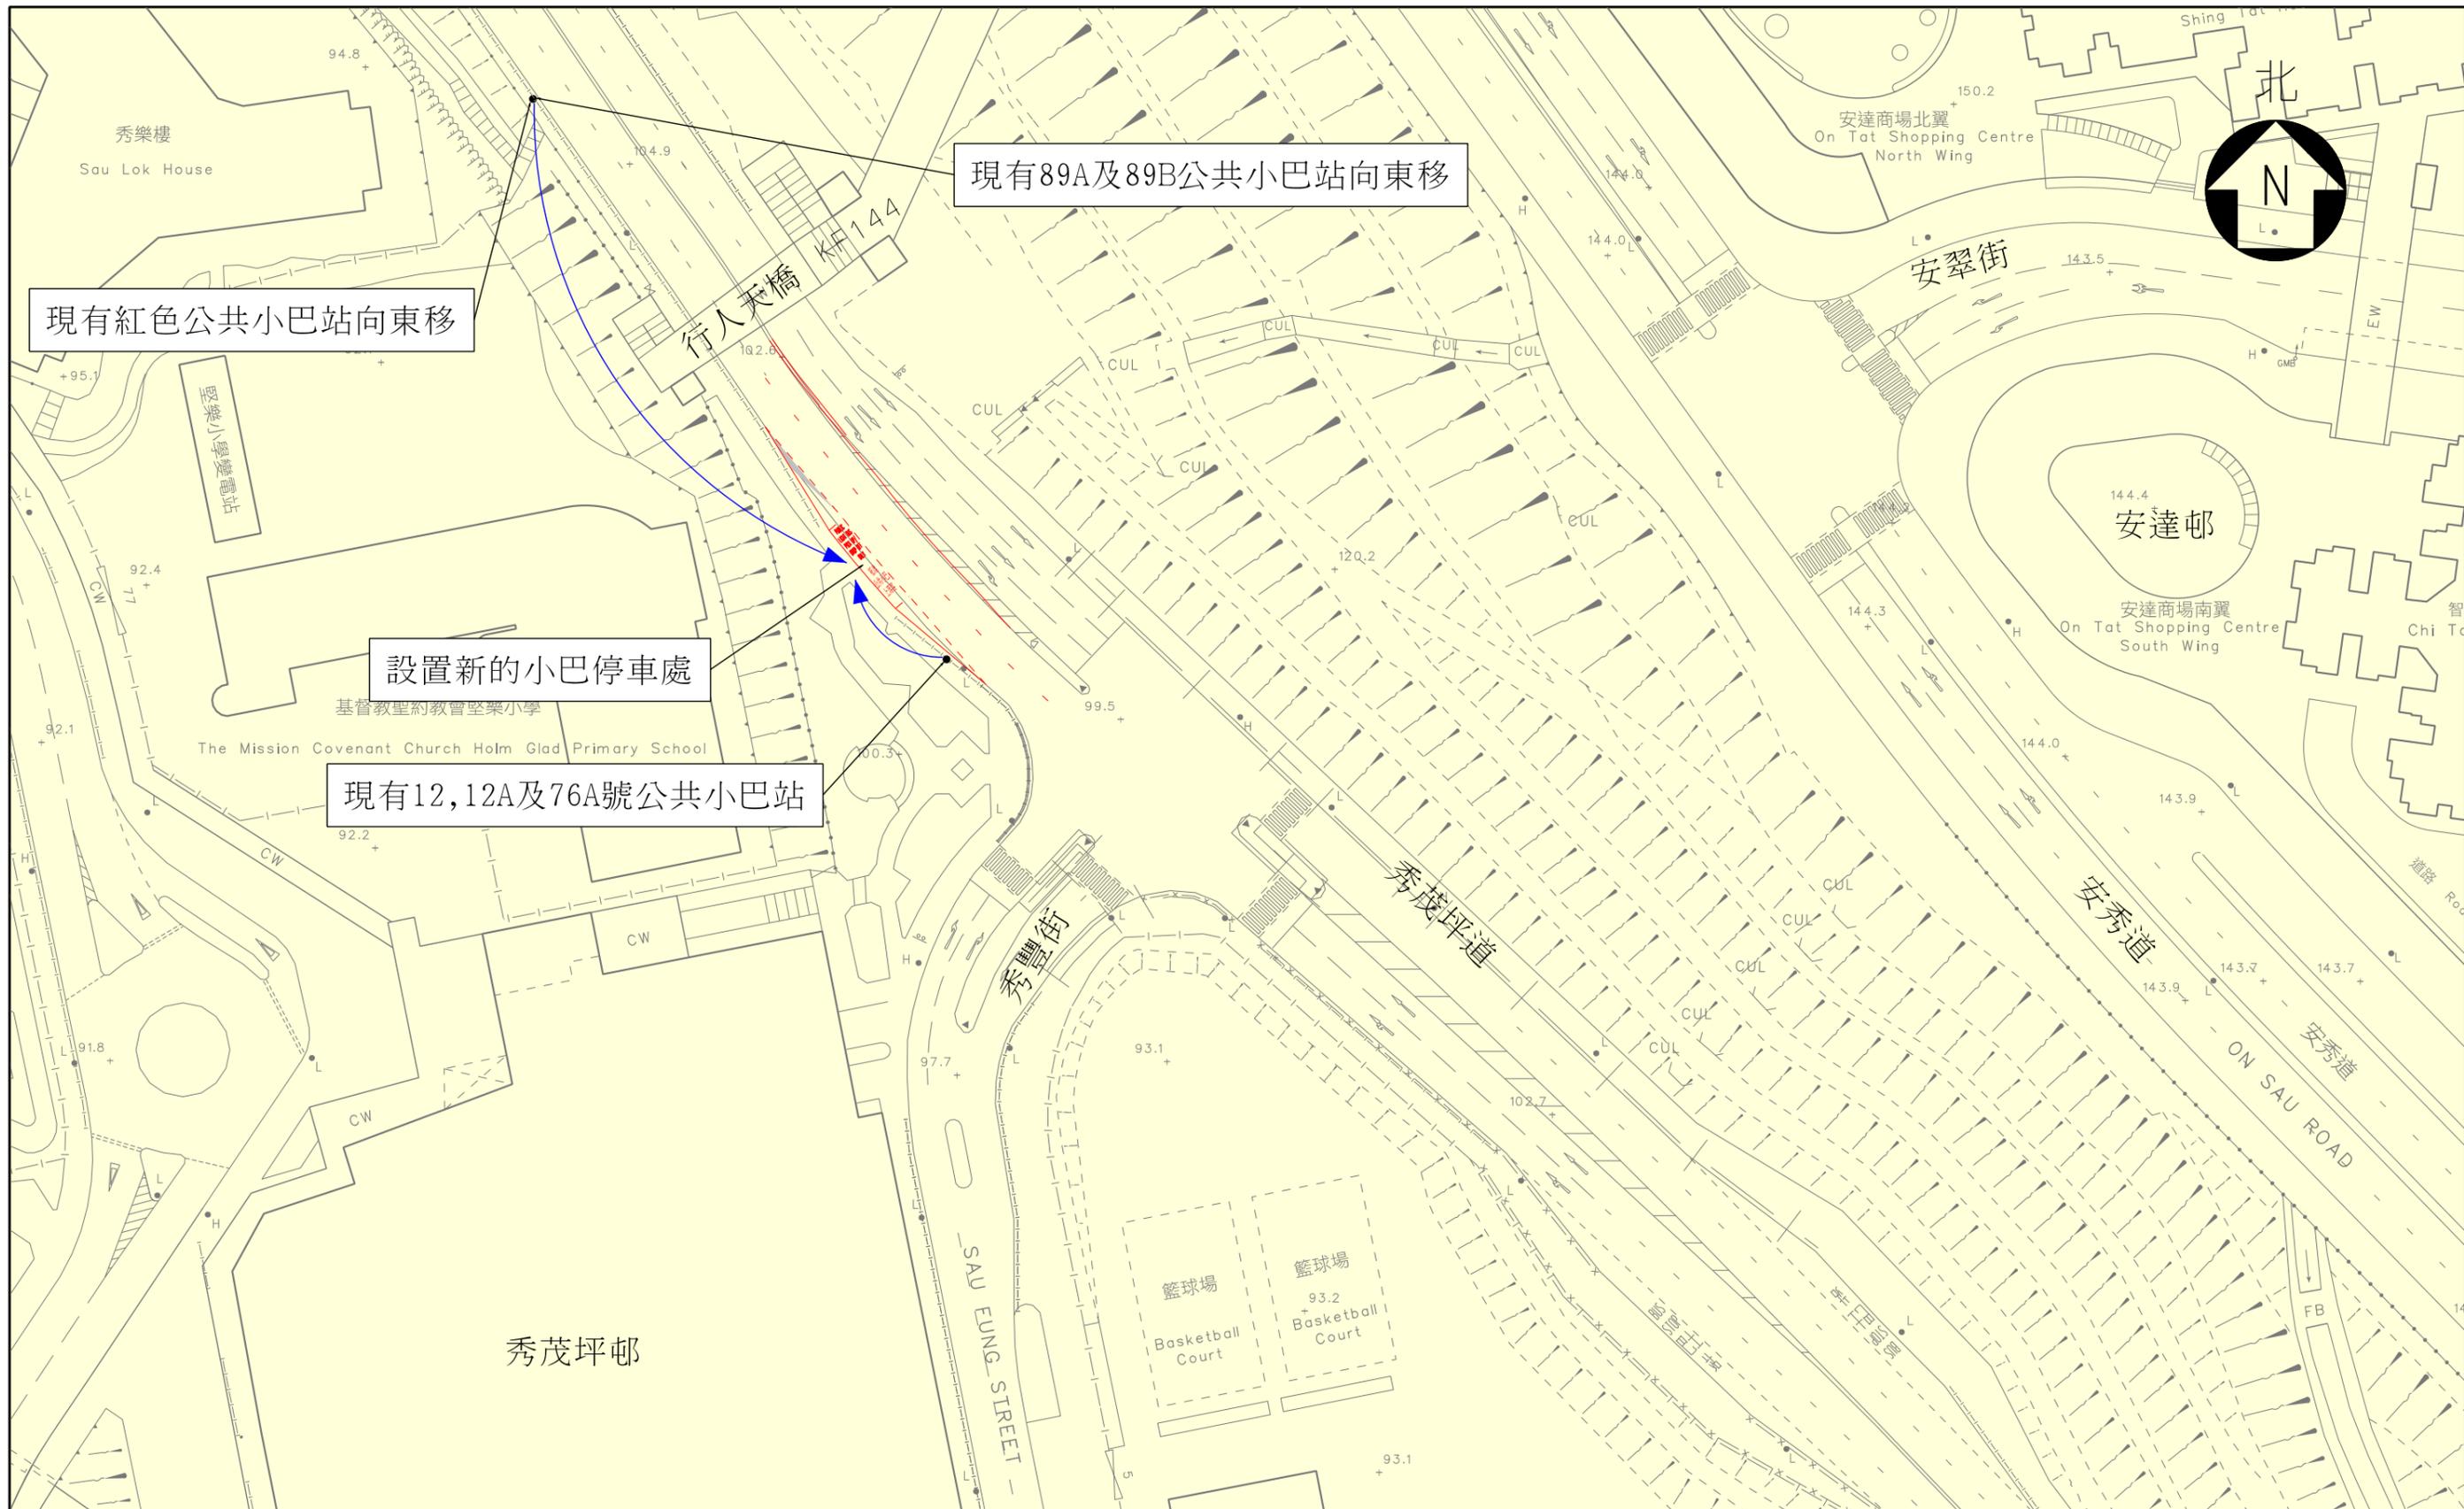

圖則名稱 drawing title	項目編號 item no.	辦事處 Office
秀茂坪道(西行)近秀豐街的道路改善措施	比例 scale	東拓展處 EAST DEVELOPMENT OFFICE
	圖則編號 drawing no. 圖2	 土木工程拓展署 CIVIL ENGINEERING AND DEVELOPMENT DEPARTMENT

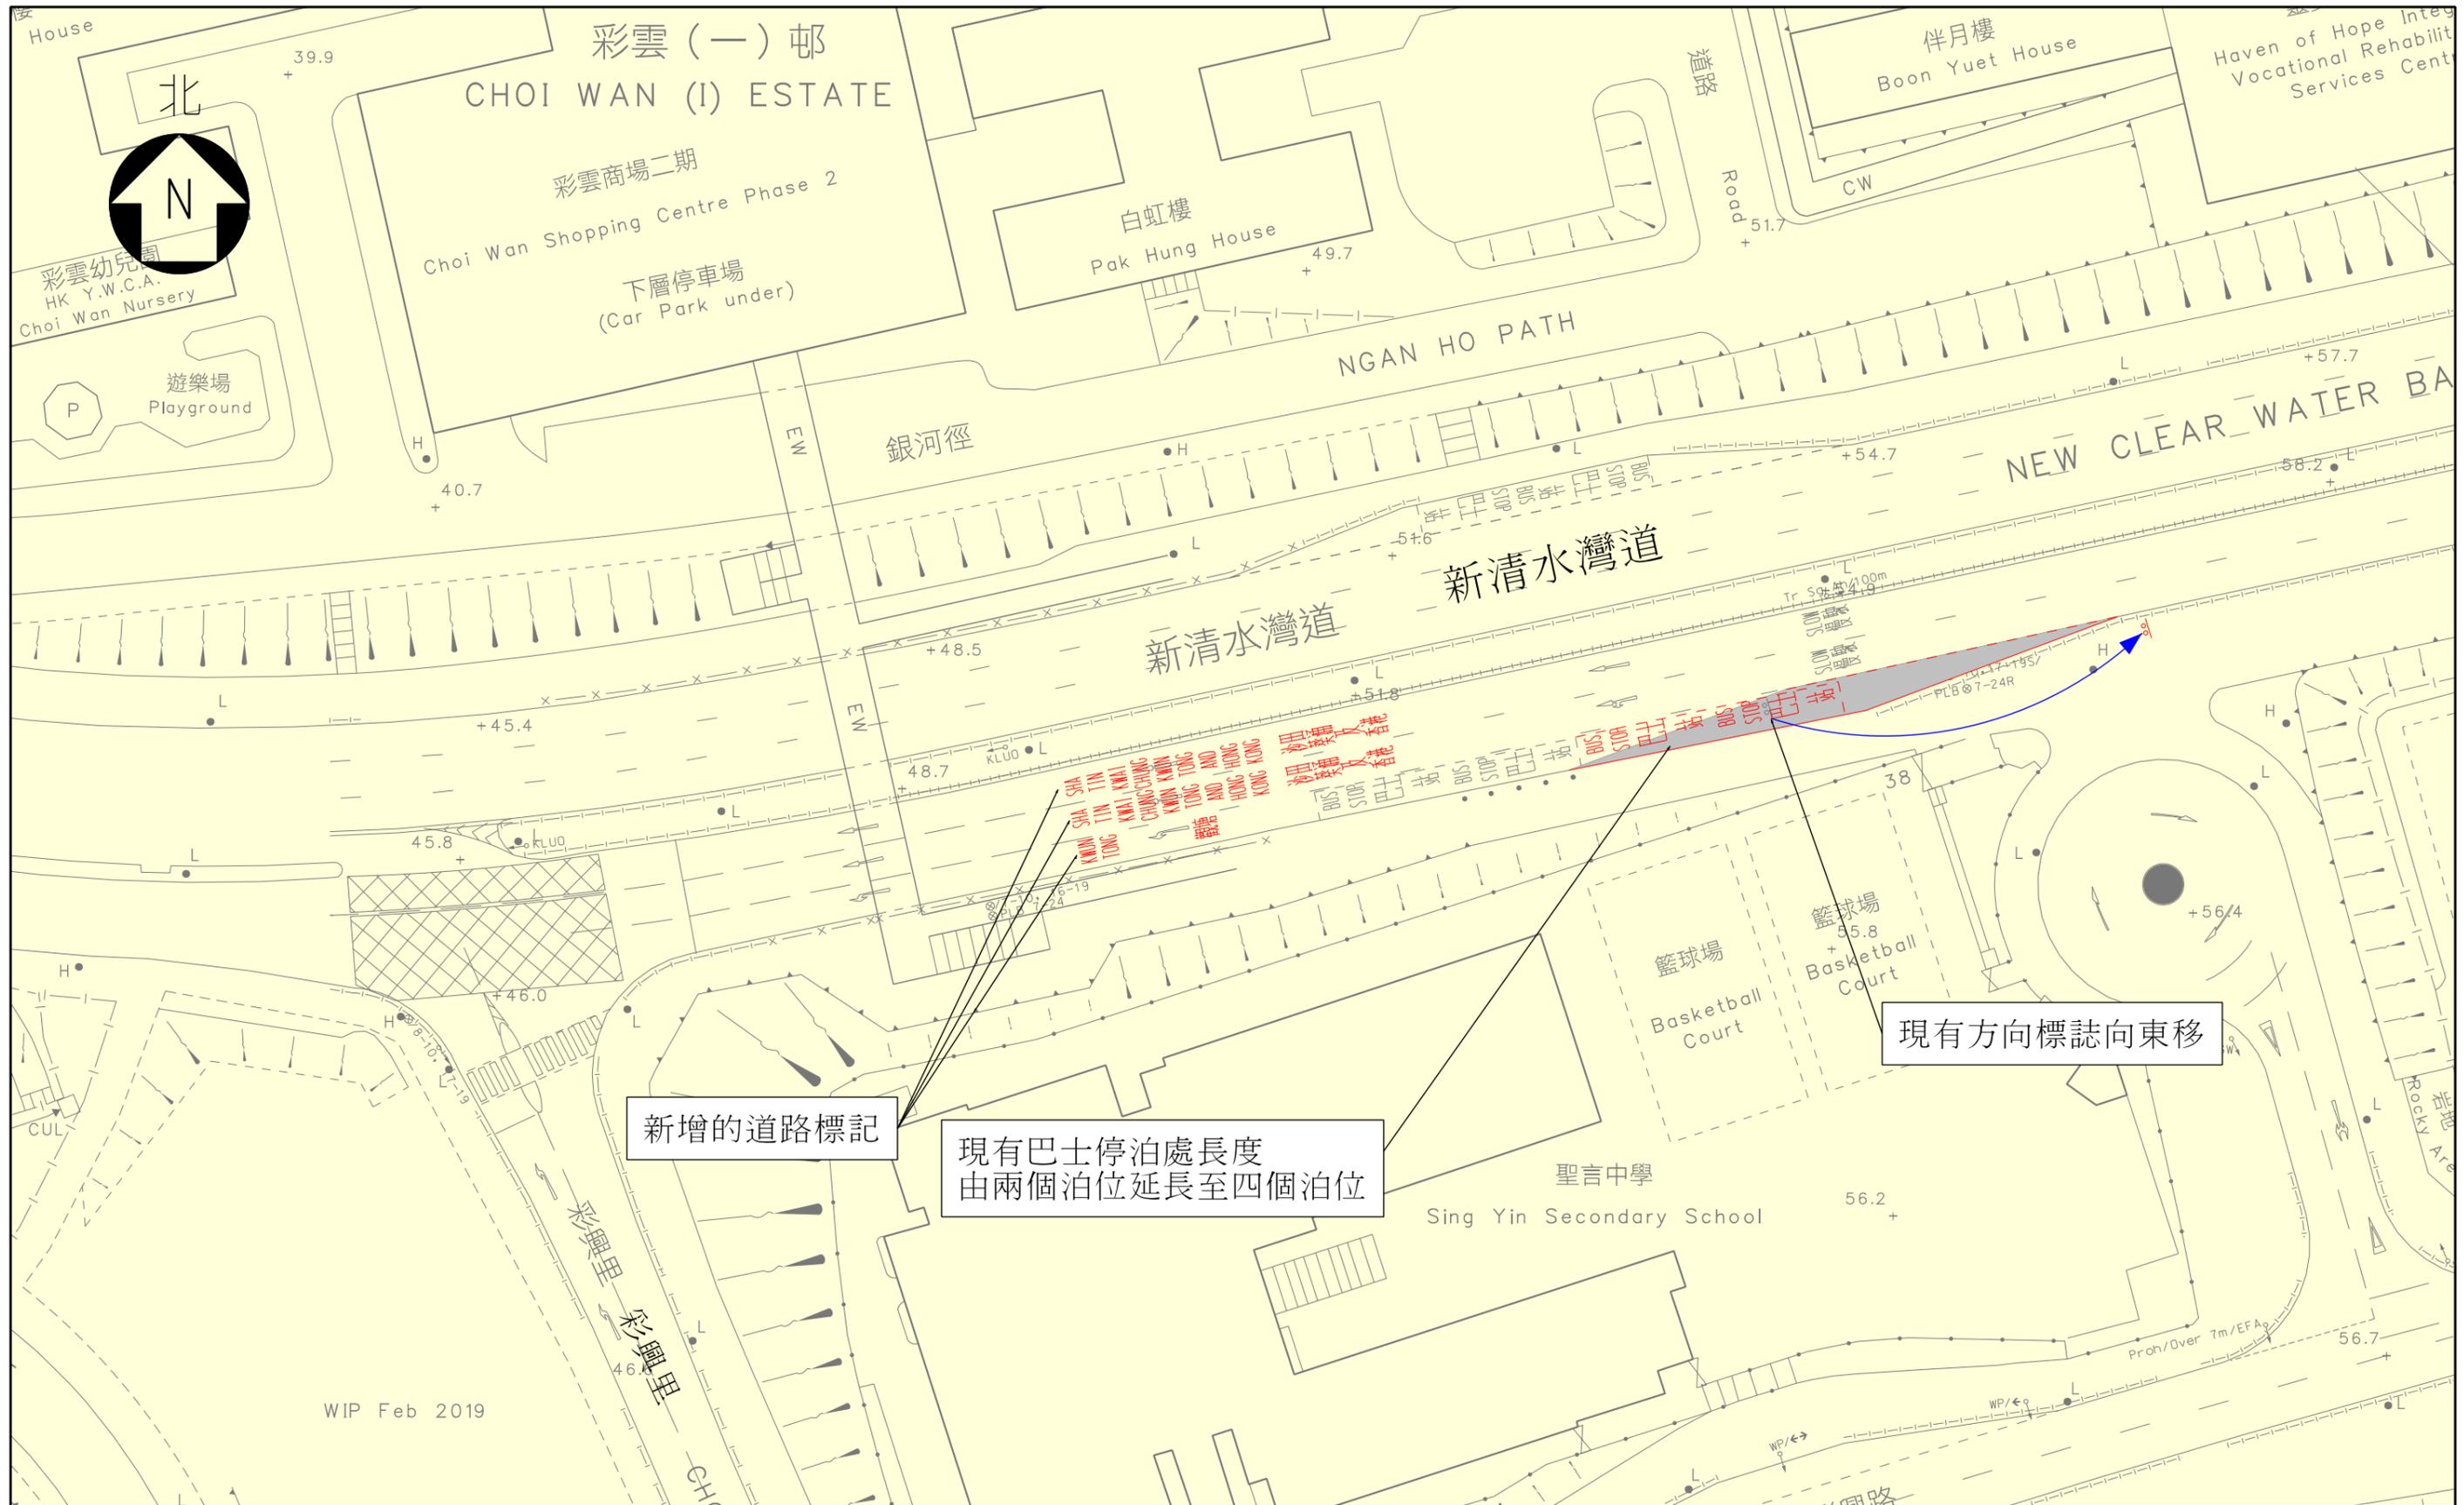

WIP Feb 2019

圖則名稱 drawing title

# 新清水灣道(西行)近聖言中學的道路改善措施

項目編號 item no.

比例 scale

圖則編號 drawing no.


圖3

辦事處 office

東拓展處  
EAST DEVELOPMENT OFFICE



土木工程拓展署  
CIVIL ENGINEERING  
AND DEVELOPMENT  
DEPARTMENT

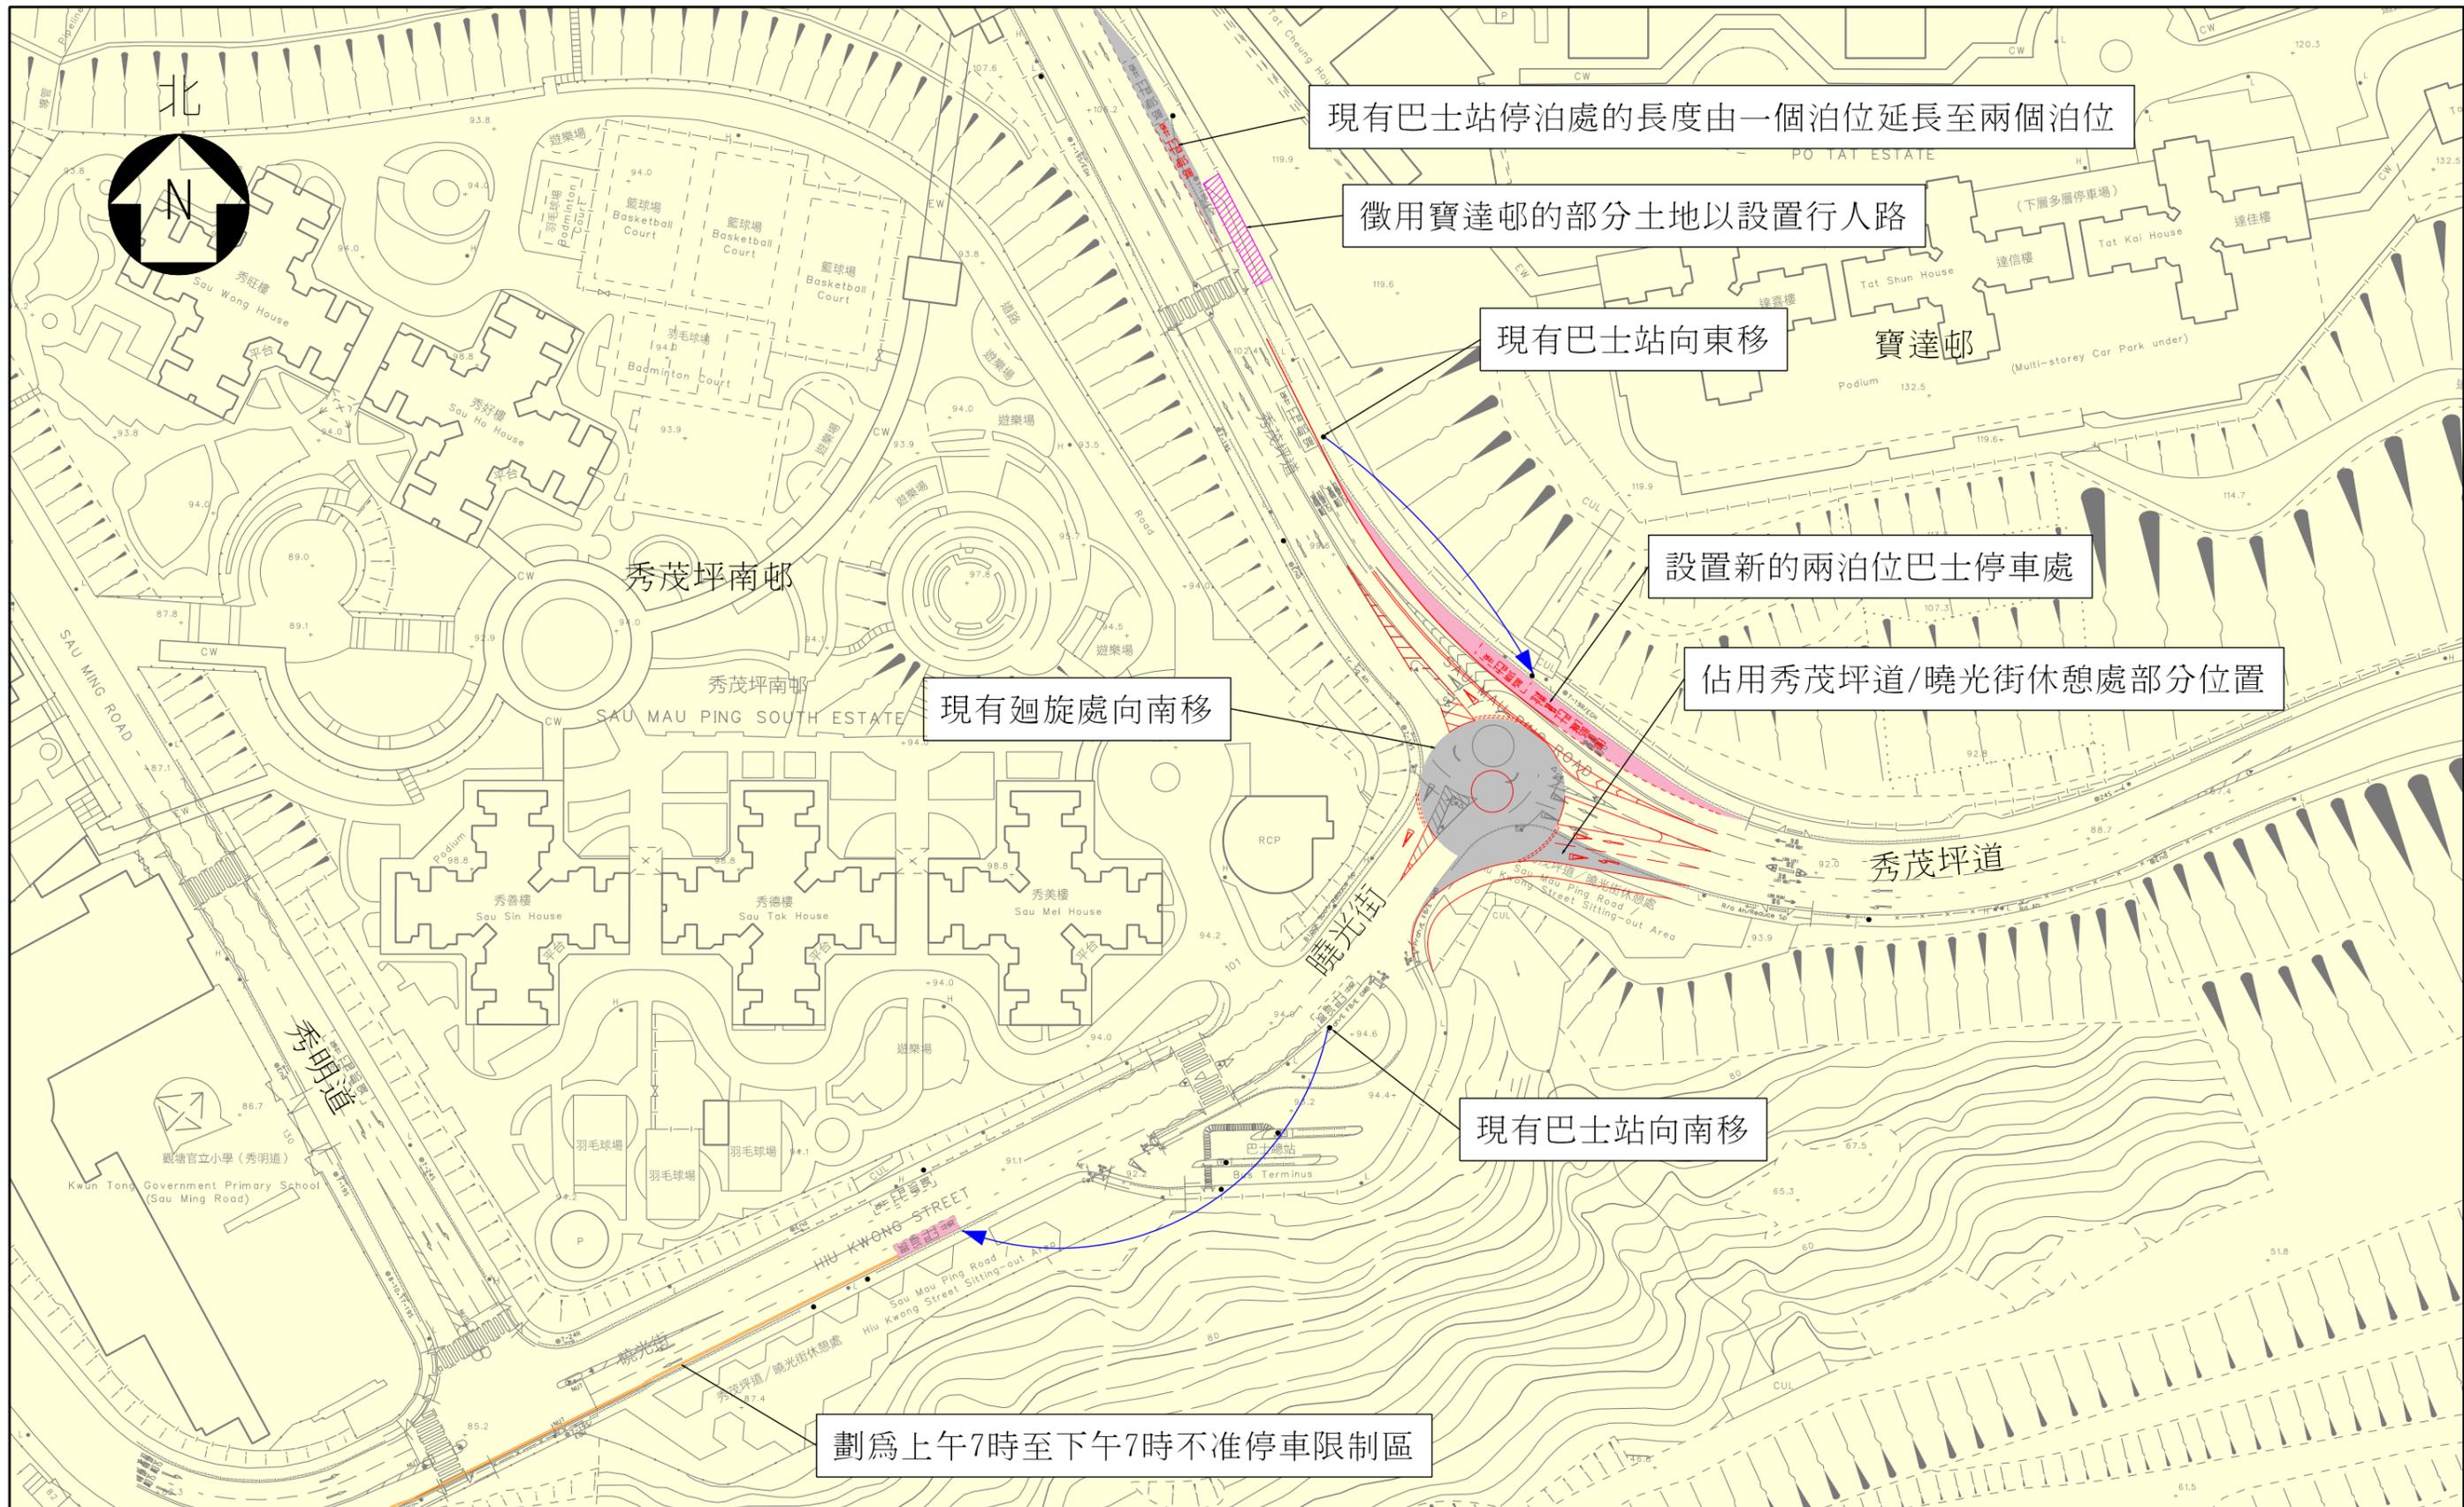

圖則名稱 drawing title

# 秀茂坪道(東行)近寶達邨及曉光街(南行)的道路改善措施

項目編號 item no.

比例 scale

圖則編號 drawing no.


圖 4

辦事處 Office

東拓展處  
EAST DEVELOPMENT OFFICE



土木工程拓展署  
CIVIL ENGINEERING  
AND DEVELOPMENT  
DEPARTMENT

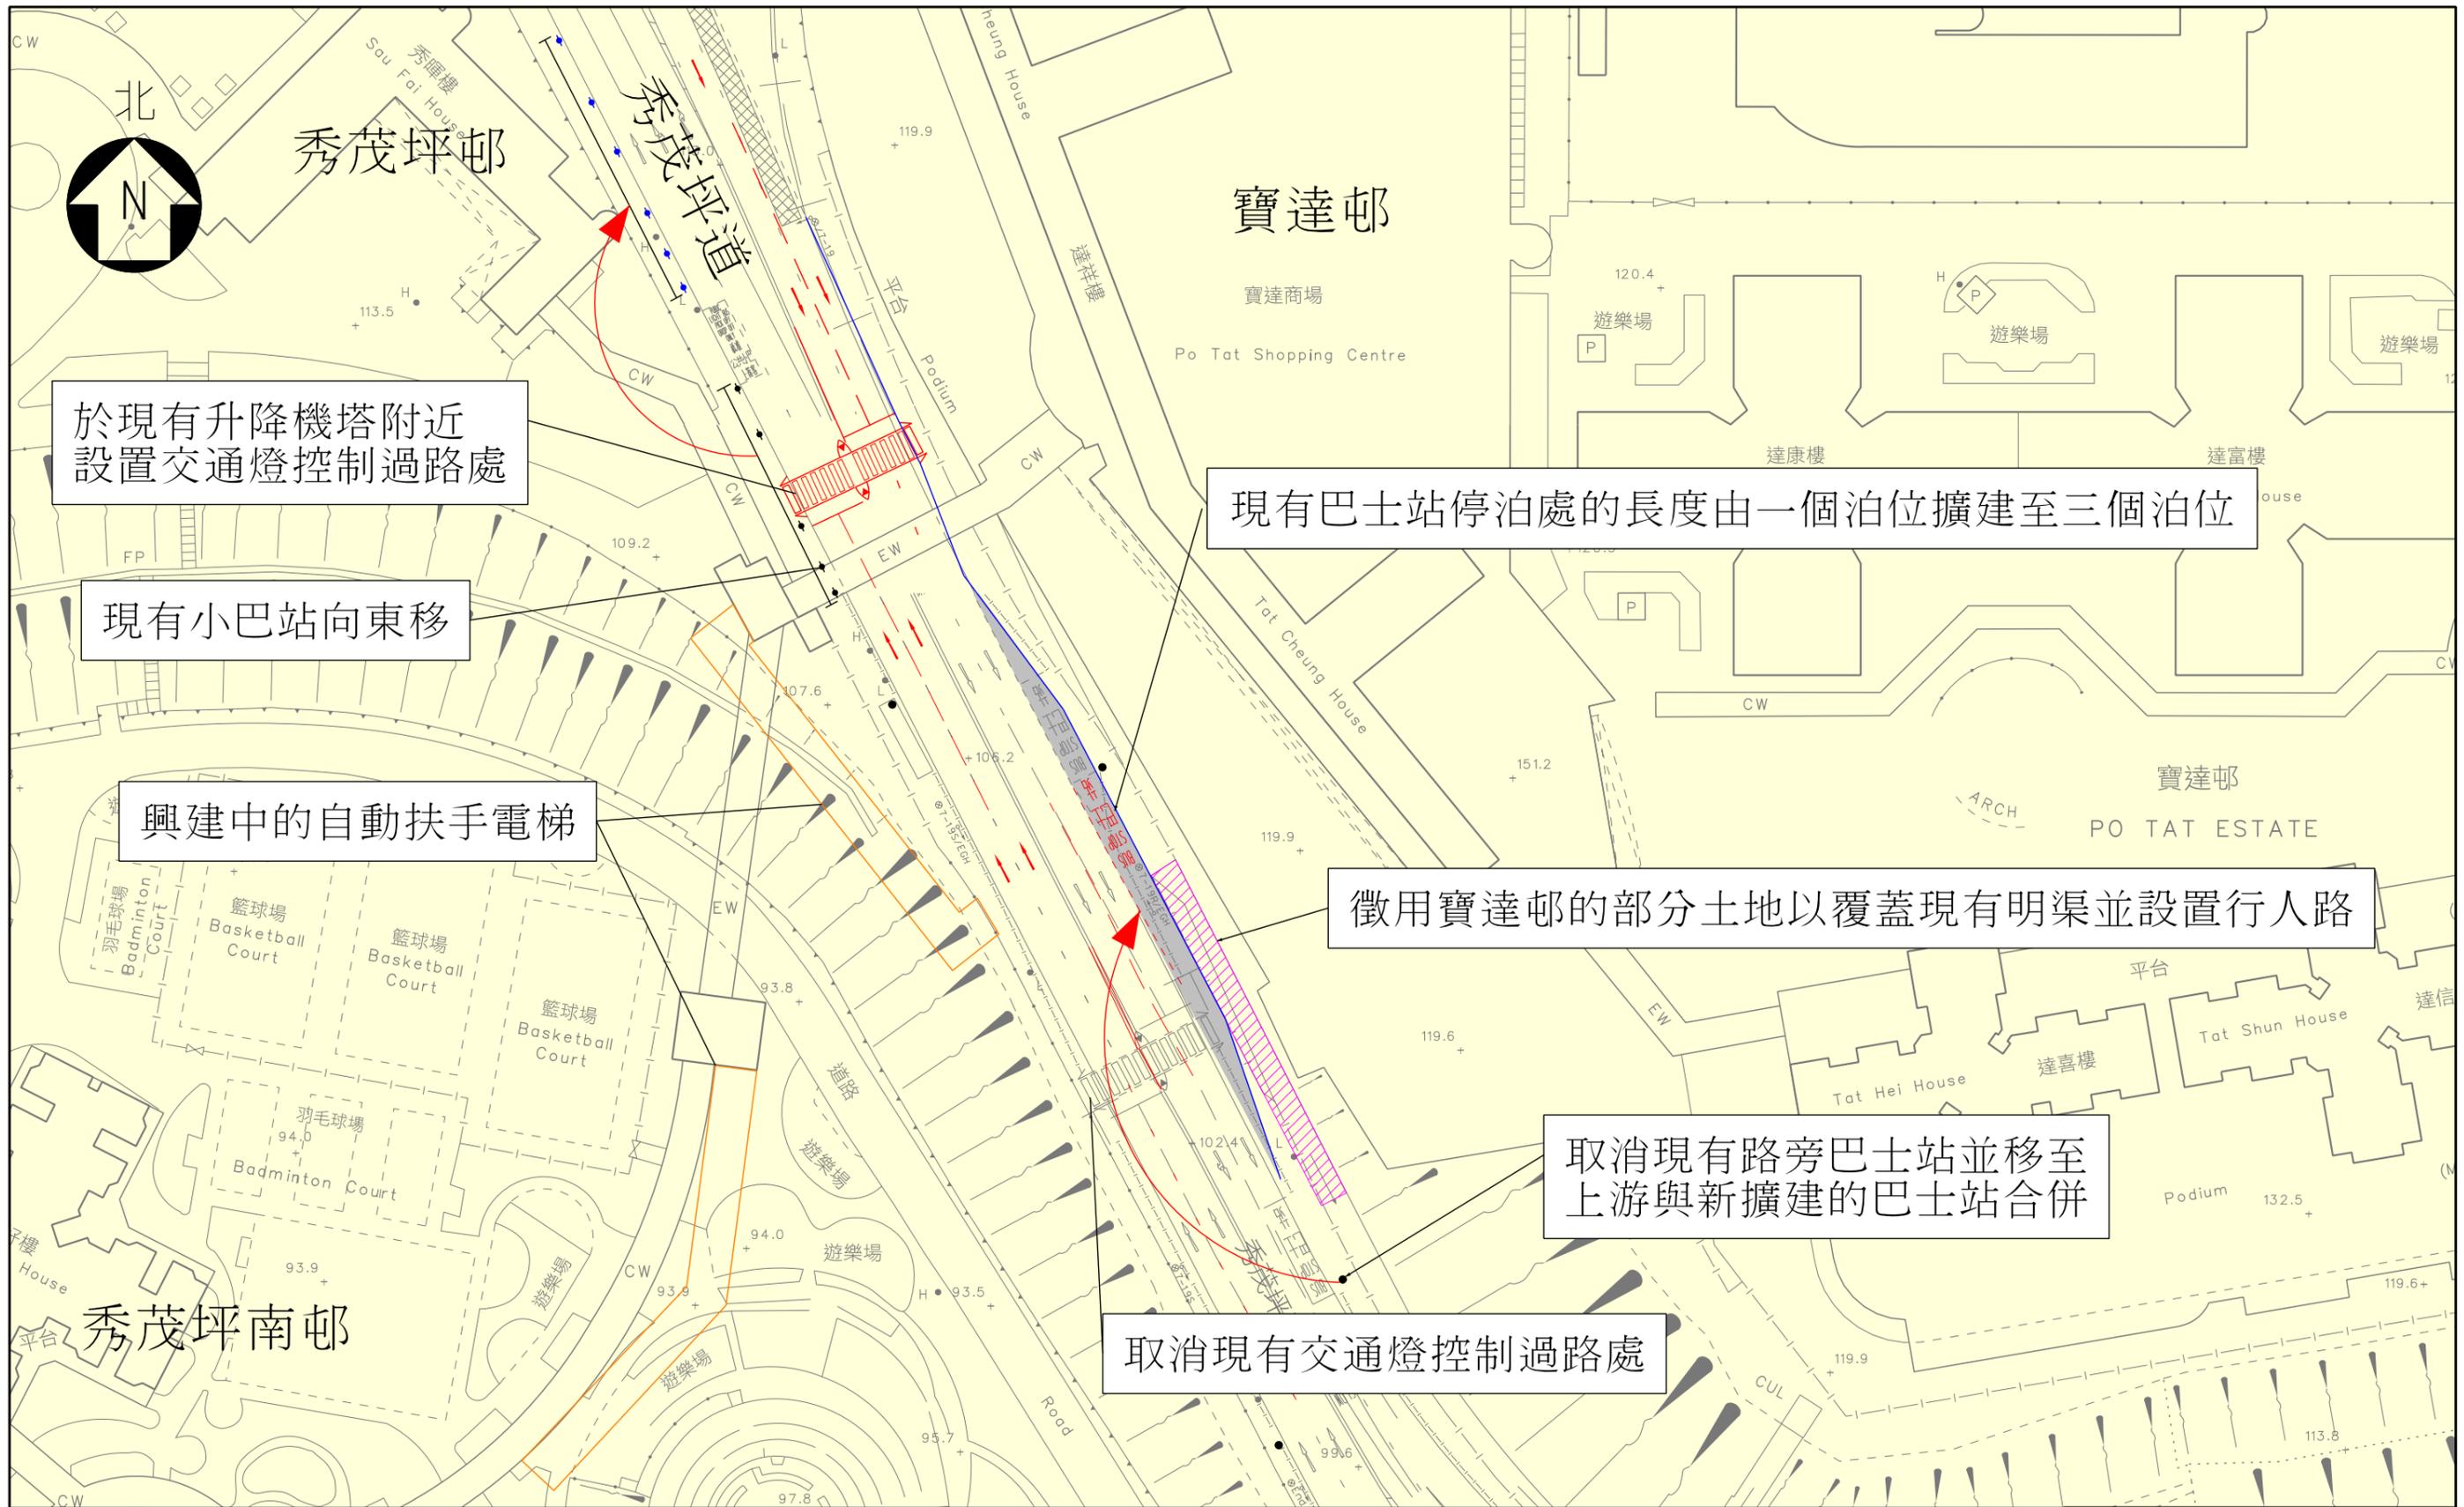

圖則名稱 drawing title	項目編號 item no.	辦事處 Office
秀茂坪道(東行)近寶達邨道路改善措施的優化方案	比例 scale 1 : 750	東拓展處 EAST DEVELOPMENT OFFICE
	圖則編號 drawing no. 圖5	 土木工程拓展署 CIVIL ENGINEERING AND DEVELOPMENT DEPARTMENT