

工務計劃項目第 7842CL 號 - 觀塘行動區發展的基建設施工程

目的

本文件旨在向觀塘區議會轄下交通發展及運輸委員會簡介在觀塘行動區進行道路工程的施工安排及諮詢委員會的意見。

背景

2. 觀塘行動區發展的基建設施工程於2021年6月4日根據《道路(工程、使用及補償)條例》(第370章)道路計劃刊憲，工程於2022年11月展開。主要工程範圍包括興建L1和L2新道路、橫跨偉業街連接開源道至觀塘行動區的有蓋行人天橋、重新配置現有觀塘碼頭公共運輸交匯處、及改善開源道及偉業街路口。相關工程計劃範圍可參閱附圖1。

3. 鑒於開源道及偉業街路口及現有觀塘碼頭公共運輸交匯處一帶交通非常繁忙，工程團隊評估了不同施工方案，建議相關道路工程分階段進行，以盡量減低工程對交通及周邊環境的影響。

施工安排

4. 工程大致分成八個主要階段進行(可參閱附圖2至附圖9)。施工期間，我們會在開源道及偉業街路口和現時觀塘碼頭公共運輸交匯處一帶實施臨時交通措施以進行工程。

階段1(2023年第一季至第二季)：圍封現有觀塘碼頭廣場及寵物公園、開源道及偉業街交界的迴旋處、部分現有觀塘碼頭公共運輸交匯處以及附近一帶行人路，以進行拆卸、樹木搬遷、現有地下管線改道(包括中電高壓電纜改道工程)和重新配置公共運輸交匯處的工程。

階段2(2023年第二季至第三季)：繼續圍封階段一的封閉部分，並封閉現時振萬廣場對開行車路，同時開放部分公共運輸交匯處已完成重新配置的設施，以繼續進行拆卸工作、現有地下管線改道(包括中電高壓電纜改道工程)、重新配置公共運輸交匯處、和興建開源道及偉業街的新交通燈控制路口設施及相關路口改善工程。

階段3(2023年第三季至第四季)：繼續圍封階段二的封閉部分，及開放部分公共運輸交匯處已完成重新配置的設施，並臨時遷移部分公共巴士線，以繼續進行拆卸工作、現有地下管線改道(包括中電高壓電纜改道工程)、重新配置公共運輸交匯處、和興建開源道及偉業街的新交通燈控制路口設施及相關路口改善工程。

階段4(2023年第四季至2024年第一季)：開源道及偉業街交界的迴旋處將會以臨時交通安排形式轉換成交通燈控制路口開放使用，部分公共巴士將臨時遷移到公共運輸交匯處已完成重新配置的設施，以繼續進行拆卸、現有地下管線改道(包括中電高壓電纜改道工程)、重新配置公共運輸交匯處、興建開源道及偉業街的新交通燈控制路口設施及相關路口改善工程。

階段5至7(2024年第一季至第四季)：維持開源道及偉業街的交通燈控制路口及相關路口的臨時交通安排，並逐步將部分公共巴士線臨時遷移到公共運輸交匯處已完成重新配置的設施，以繼續進行拆卸、現有地下管線改道(包括中電高壓電纜改道工程)、重新配置公共運輸交匯處、和興建開源道及偉業街的新交通燈控制路口設施以及橫跨偉業街的行人天橋興建工程。

階段8(2024年第四季至2025年第二季)：完成重新配置運輸交匯處設施，並維持開源道及偉業街的交通燈控制路口及相關路口的臨時交通安排以興建橫跨偉業街的行人天橋和進行海濱美化和綠化工程。

5. 上述臨時交通措施的實施時間將因應實際的施工情況而作出調整。我們已成立交通管理聯絡小組，並與運輸署、香港警務處和其他

持份者保持密切聯繫，以便檢討擬議的臨時交通安排，以盡量減少施工時對交通造成的影響。我們亦將會安裝實時交通監察系統，以便監察施工現場情況。

徵詢意見

6. 請委員就本工程的施工安排提供意見。

土木工程拓展署


2023 年 3 月

附圖**1** 工程計劃範圍

附圖**2至9** 工程施工安排



	觀塘行動區商業發展 COMMERCIAL DEVELOPMENT AT KWUN TONG ACTION AREA (KTAAs)
	道路改建和路口改善工程 ROAD MODIFICATION AND JUNCTION IMPROVEMENT WORKS
	重整現有危險品車輛等候處 RECONFIGURATION OF THE EXISTING DANGEROUS GOODS VEHICLE QUEUING AREA
	重整現有公共運輸交匯處 RECONFIGURATION OF THE EXISTING PUBLIC TRANSPORT INTERCHANGE
	拆卸現有觀塘碼頭廣場和寵物公園 DEMOLITION OF EXISTING KWUN TONG FERRY PIER SQUARE CUM PET GARDEN
	興建海濱長廊及休憩用地 CONSTRUCTION OF WATERFRONT PROMENADE AND OPEN SPACES
	擬議行人天橋 PROPOSED FOOTBRIDGE

REMARK:THE CARRIAGEWAY OF KWUN TONG BYPASS IS NOT INCLUDED
IN THE SCOPE OF THE WORKS.

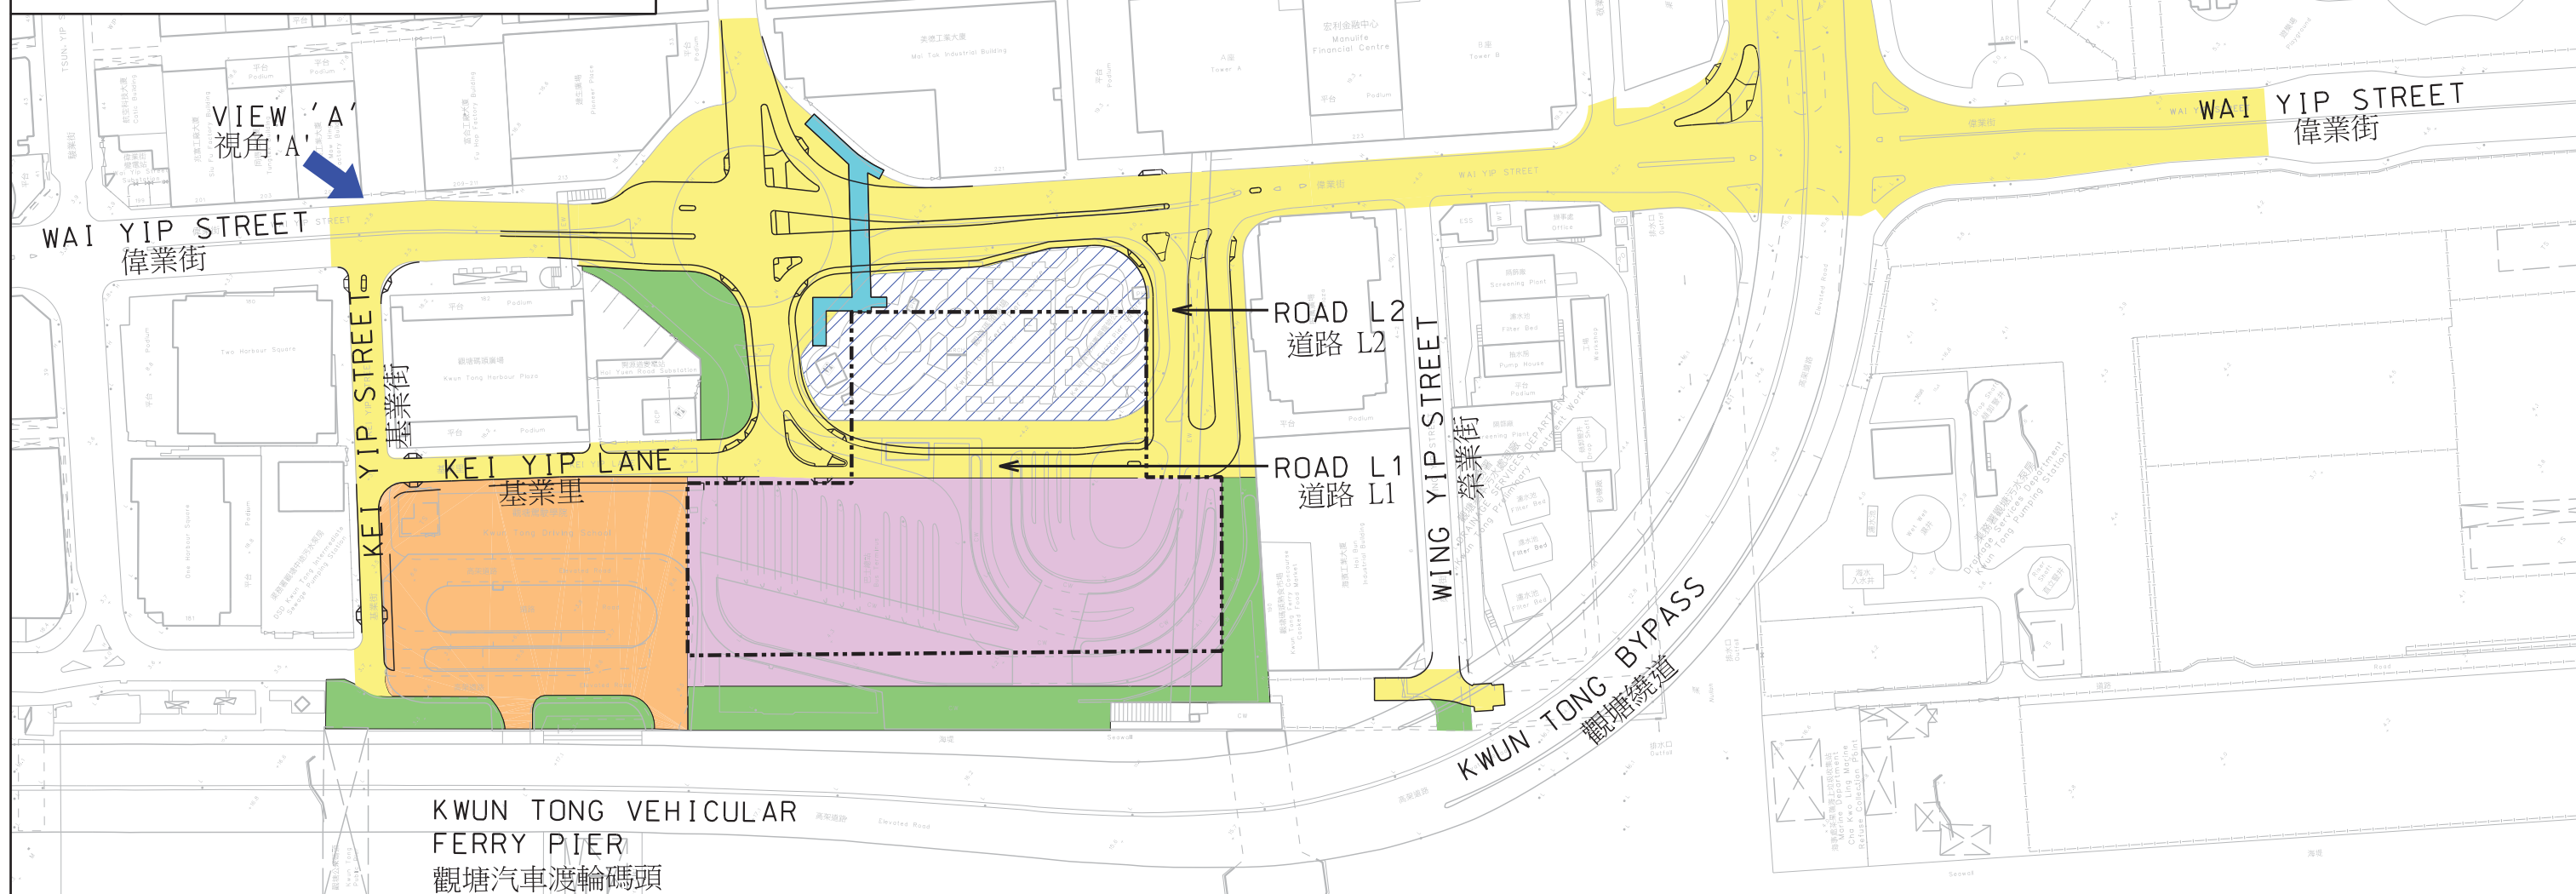

工務計劃項目第7842CL號 - 觀塘行動區發展的基建設施工程 - 工程計劃範圍

圖 1

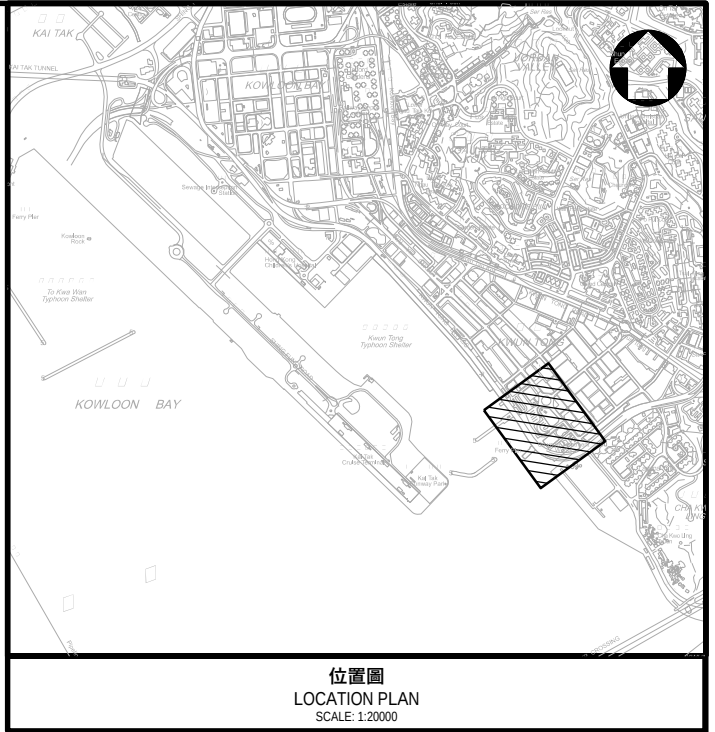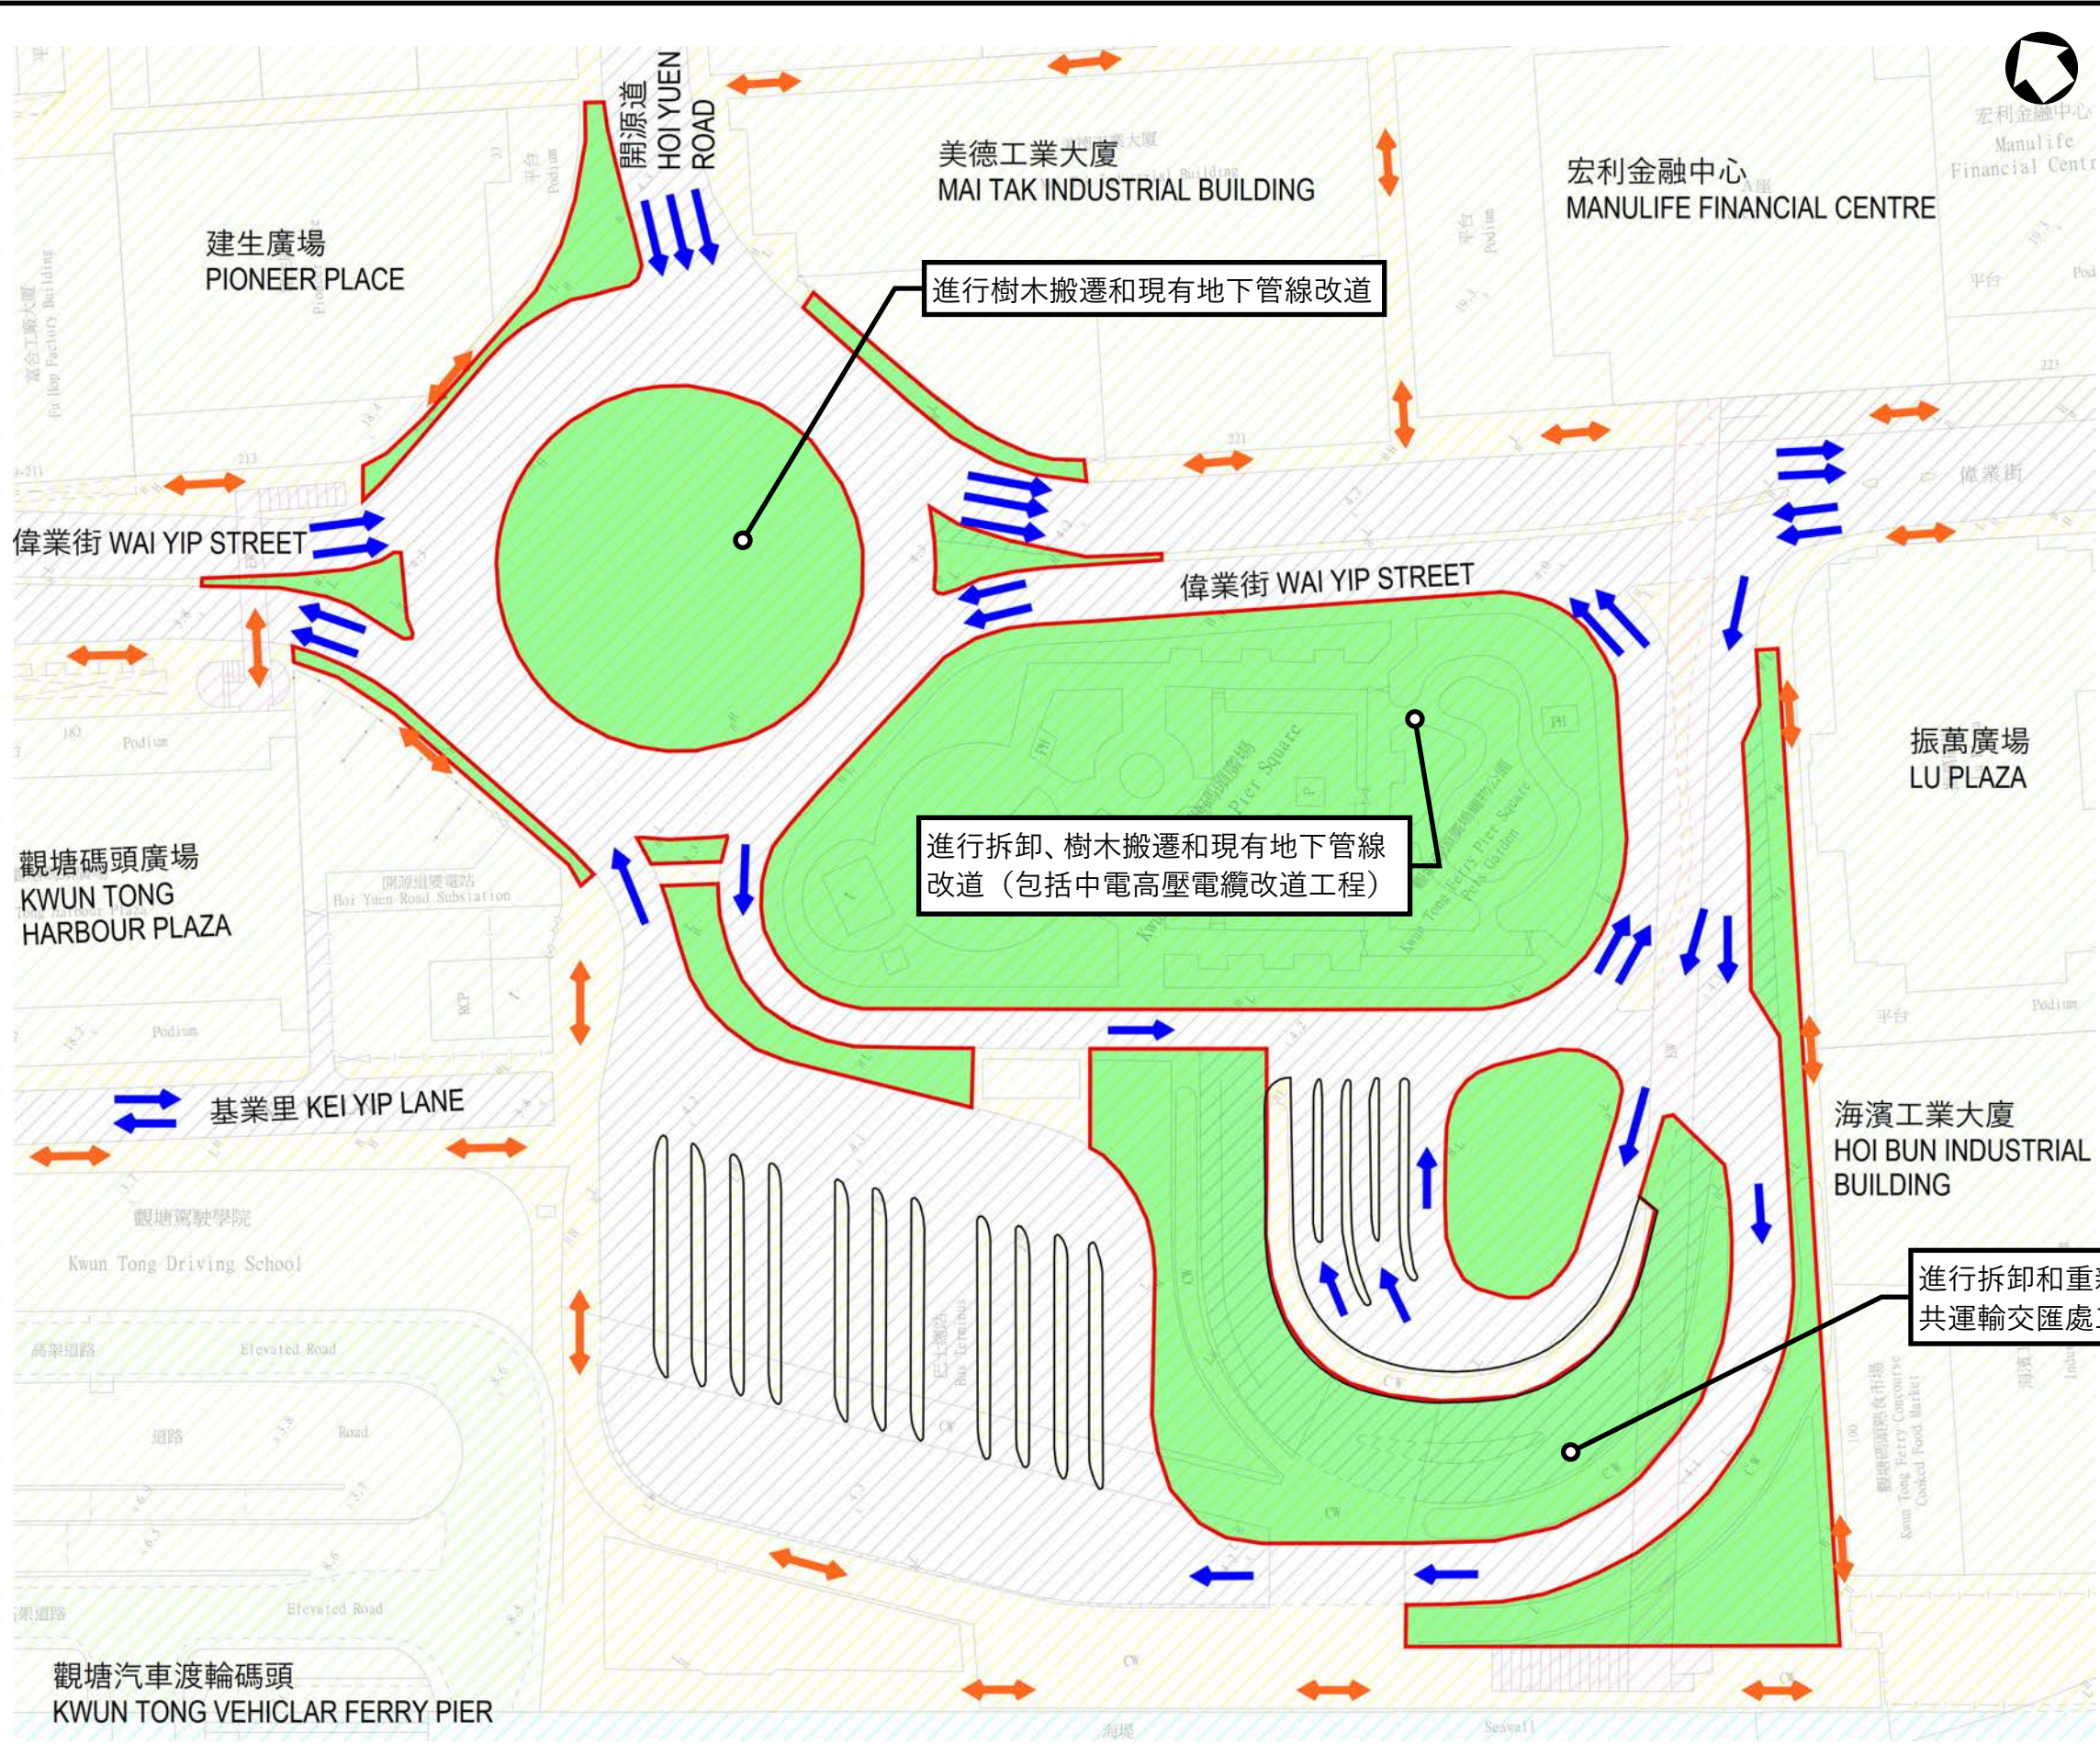


- 圖例：
LEGENDS:
- 行人通道
PEDESTRIAN ACCESS
 - 行車方向及綫道數量
ACCESS DIRECTION AND NUMBER OF LANE
 - 擬臨時交通安排圍封的工程範圍
PROPOSED TTA ENCLOSED WORKS AREA

圖則名稱
DRAWING TITLE

工務計劃項目第7842CL號 - 觀塘行動區發展的基建設施工程 - 工程施工安排 (階段1)

圖則編號
DRAWING NO.

圖 2

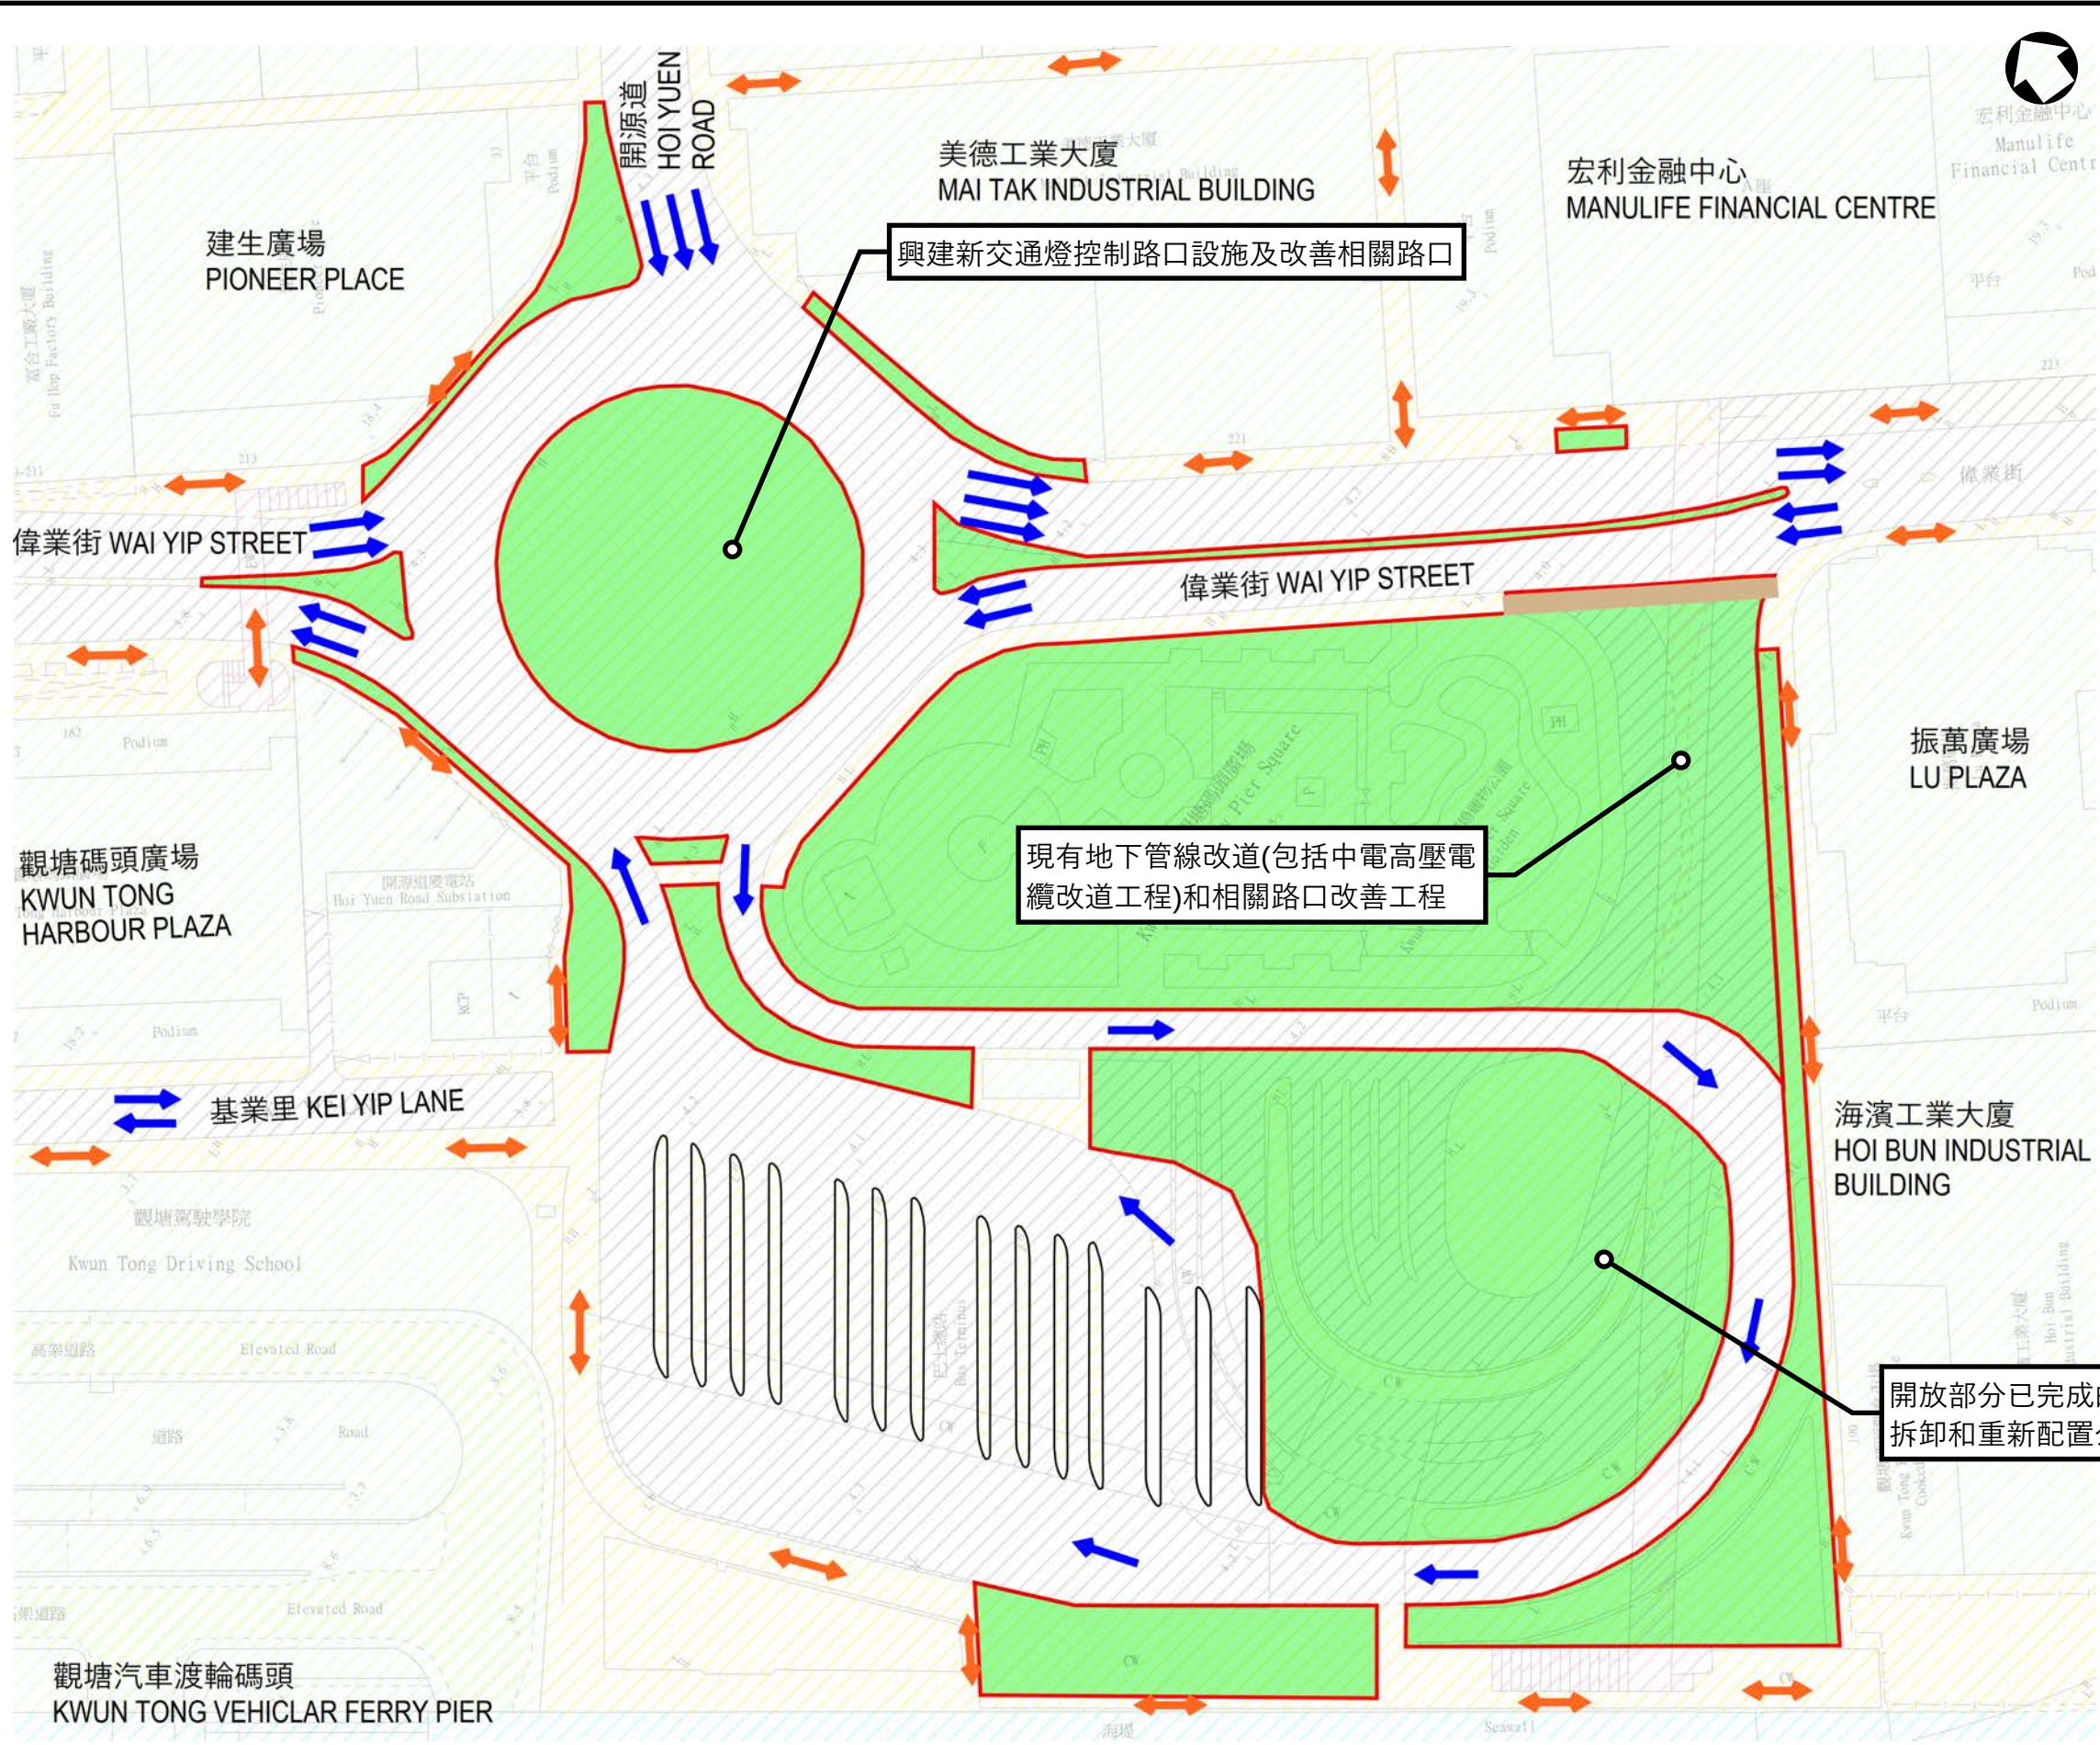

位置圖
LOCATION PLAN
SCALE: 1:20000


- 圖例：
LEGENDS:
- 行人通道
PEDESTRIAN ACCESS
 - 行車方向及綫道數量
ACCESS DIRECTION AND NUMBER OF LANE
 - 擬臨時交通安排圍封的工程範圍
PROPOSED TTA ENCLOSED WORKS AREA

圖則名稱
DRAWING TITLE

工務計劃項目第7842CL號 - 觀塘行動區發展的基建設施工程 - 工程施工安排 (階段2)

圖則編號
DRAWING NO.

圖 3

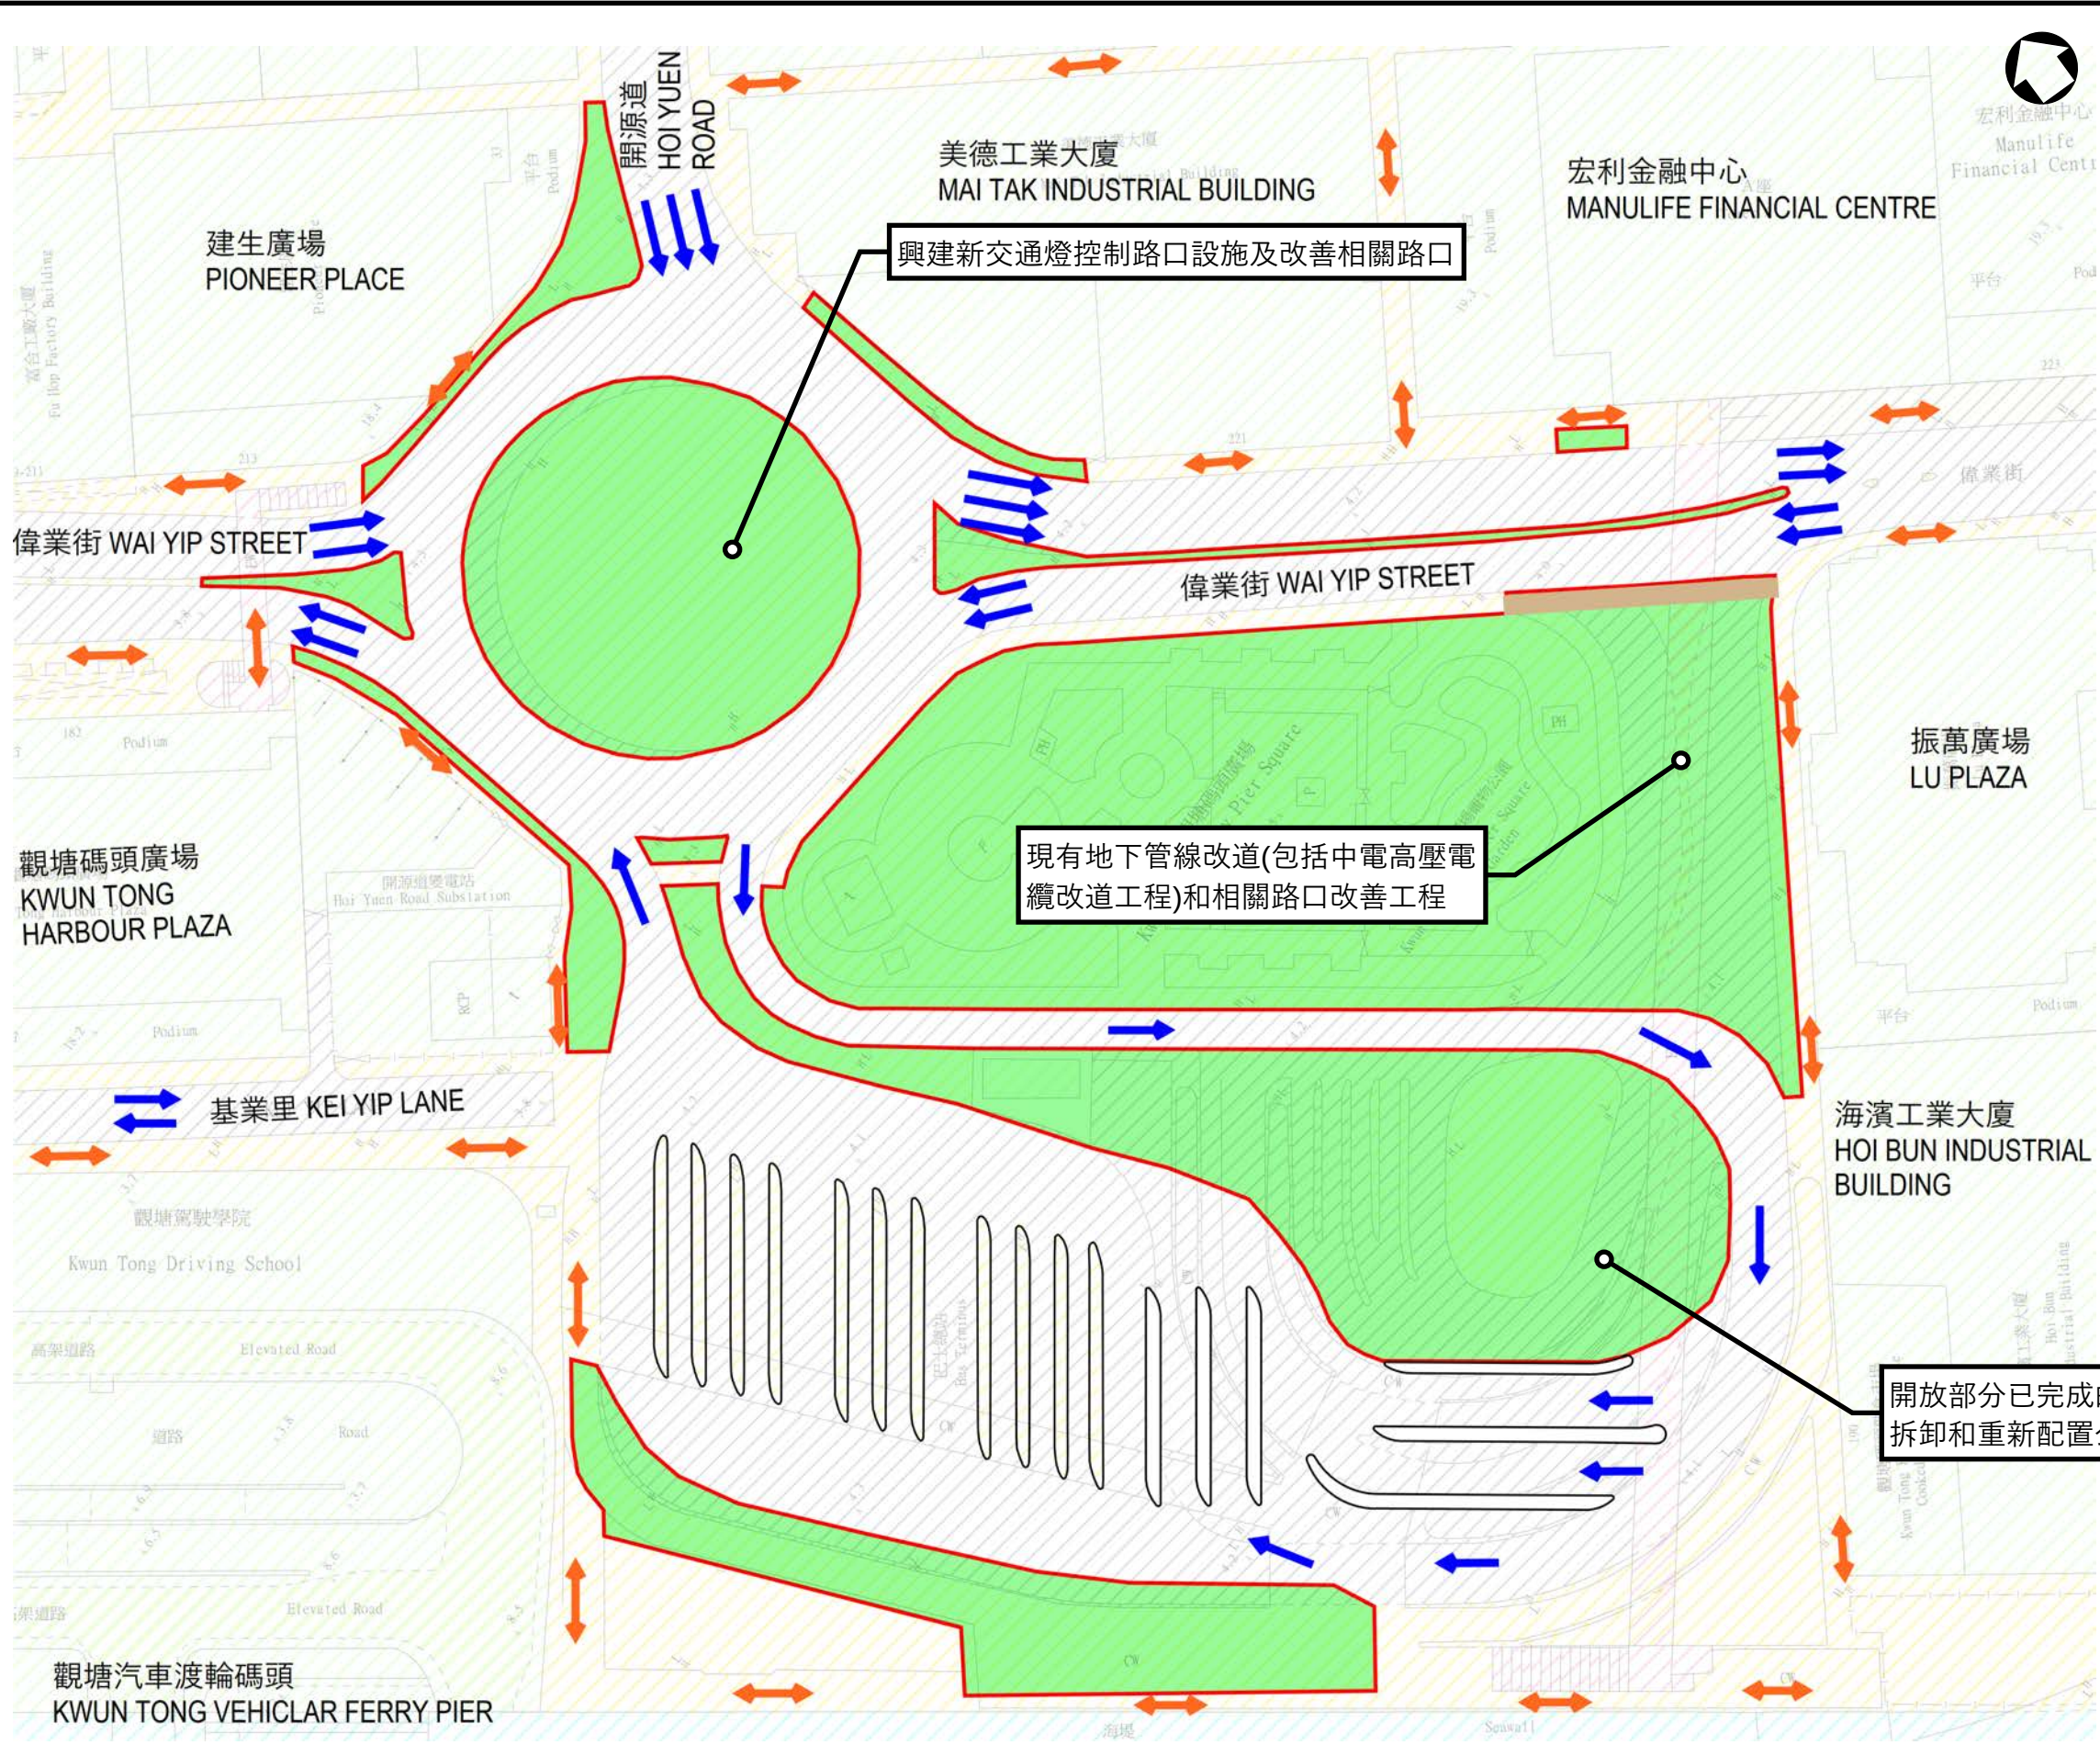

位置圖
LOCATION PLAN
SCALE: 1:20000


- 圖例：
LEGENDS:
- 行人通道
PEDESTRIAN ACCESS
 - 行車方向及綫道數量
ACCESS DIRECTION AND NUMBER OF LANE
 - 擬臨時交通安排圍封的工程範圍
PROPOSED TTA ENCLOSED WORKS AREA

圖則名稱
DRAWING TITLE

工務計劃項目第7842CL號 - 觀塘行動區發展的基建設施工程 - 工程施工安排 (階段3)

圖則編號
DRAWING NO.

圖 4

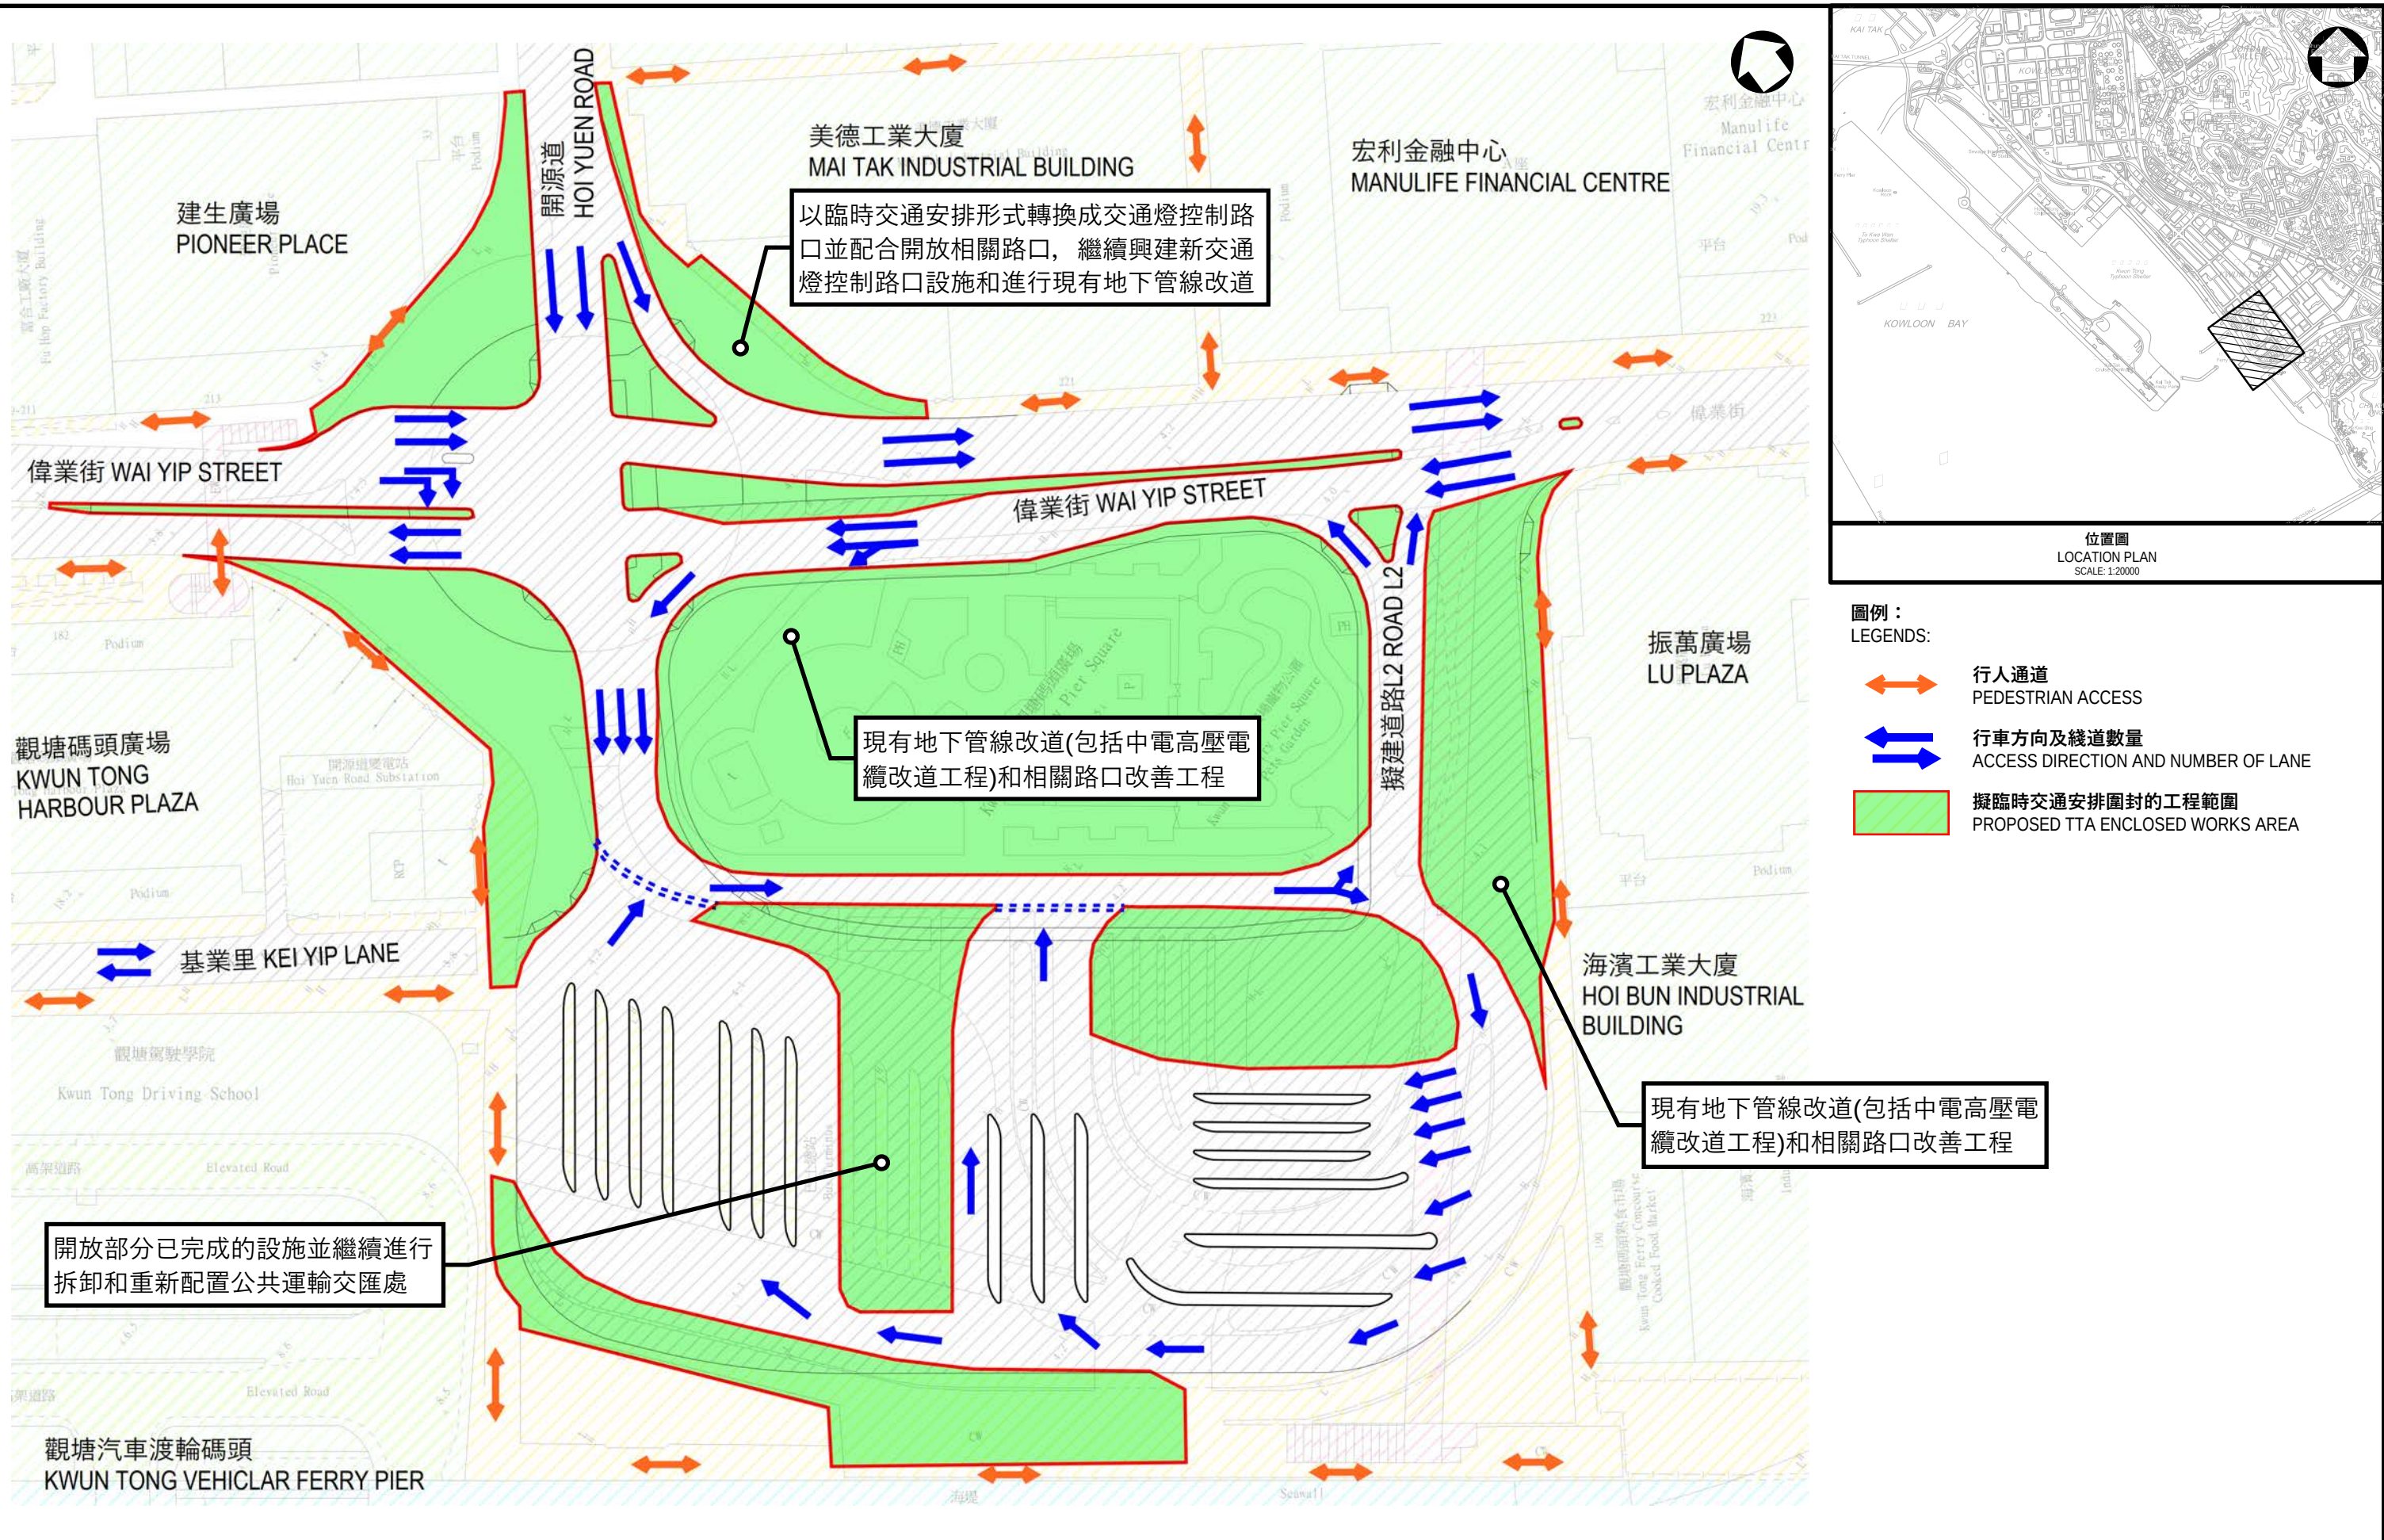


圖則名稱
DRAWING TITLE

工務計劃項目第7842CL號 - 觀塘行動區發展的基建設施工程 - 工程施工安排 (階段4)

圖則編號
DRAWING NO.

圖 5

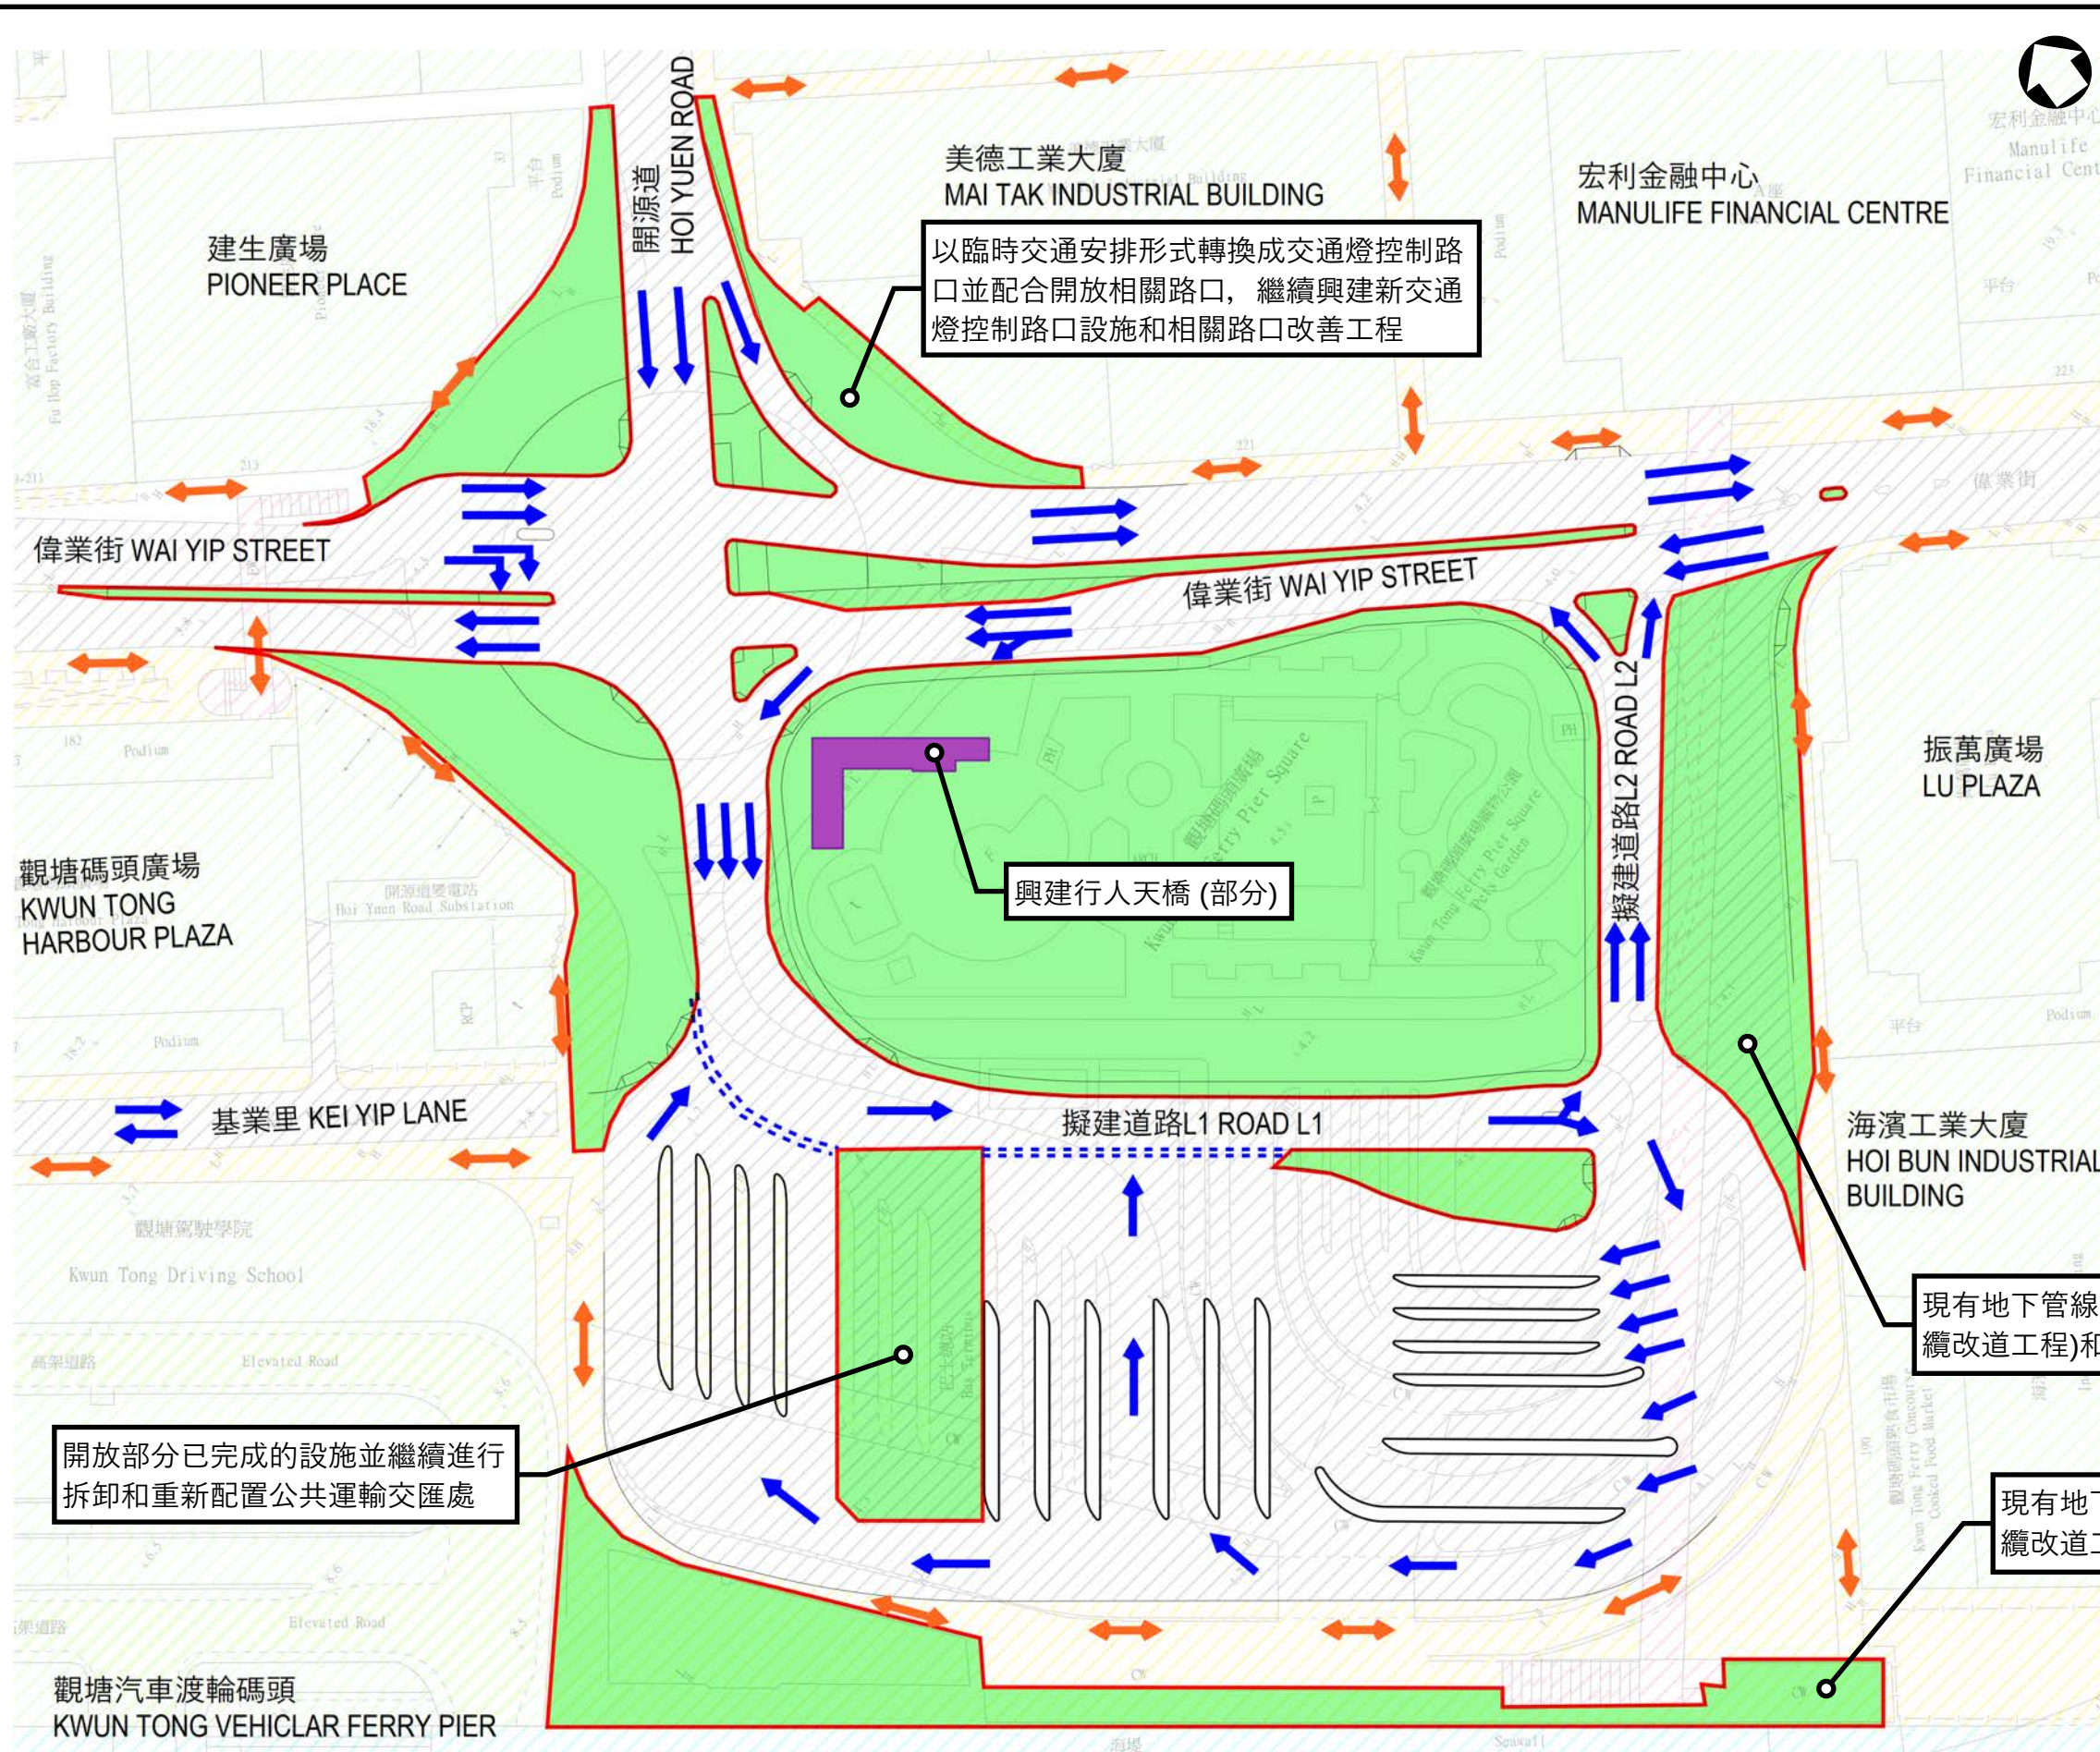

位置圖
LOCATION PLAN
SCALE: 1:20000

- 圖例：
LEGENDS:
- 行人通道
PEDESTRIAN ACCESS
 - 行車方向及綫道數量
ACCESS DIRECTION AND NUMBER OF LANE
 - 擬臨時交通安排圍封的工程範圍
PROPOSED TTA ENCLOSED WORKS AREA


圖則名稱
DRAWING TITLE

工務計劃項目第7842CL號 - 觀塘行動區發展的基建設施工程 - 工程施工安排 (階段5)

圖則編號
DRAWING NO.

圖 6

以臨時交通安排形式轉換成交通燈控制路口並配合開放相關路口，繼續興建新交通燈控制路口設施和相關路口改善工程

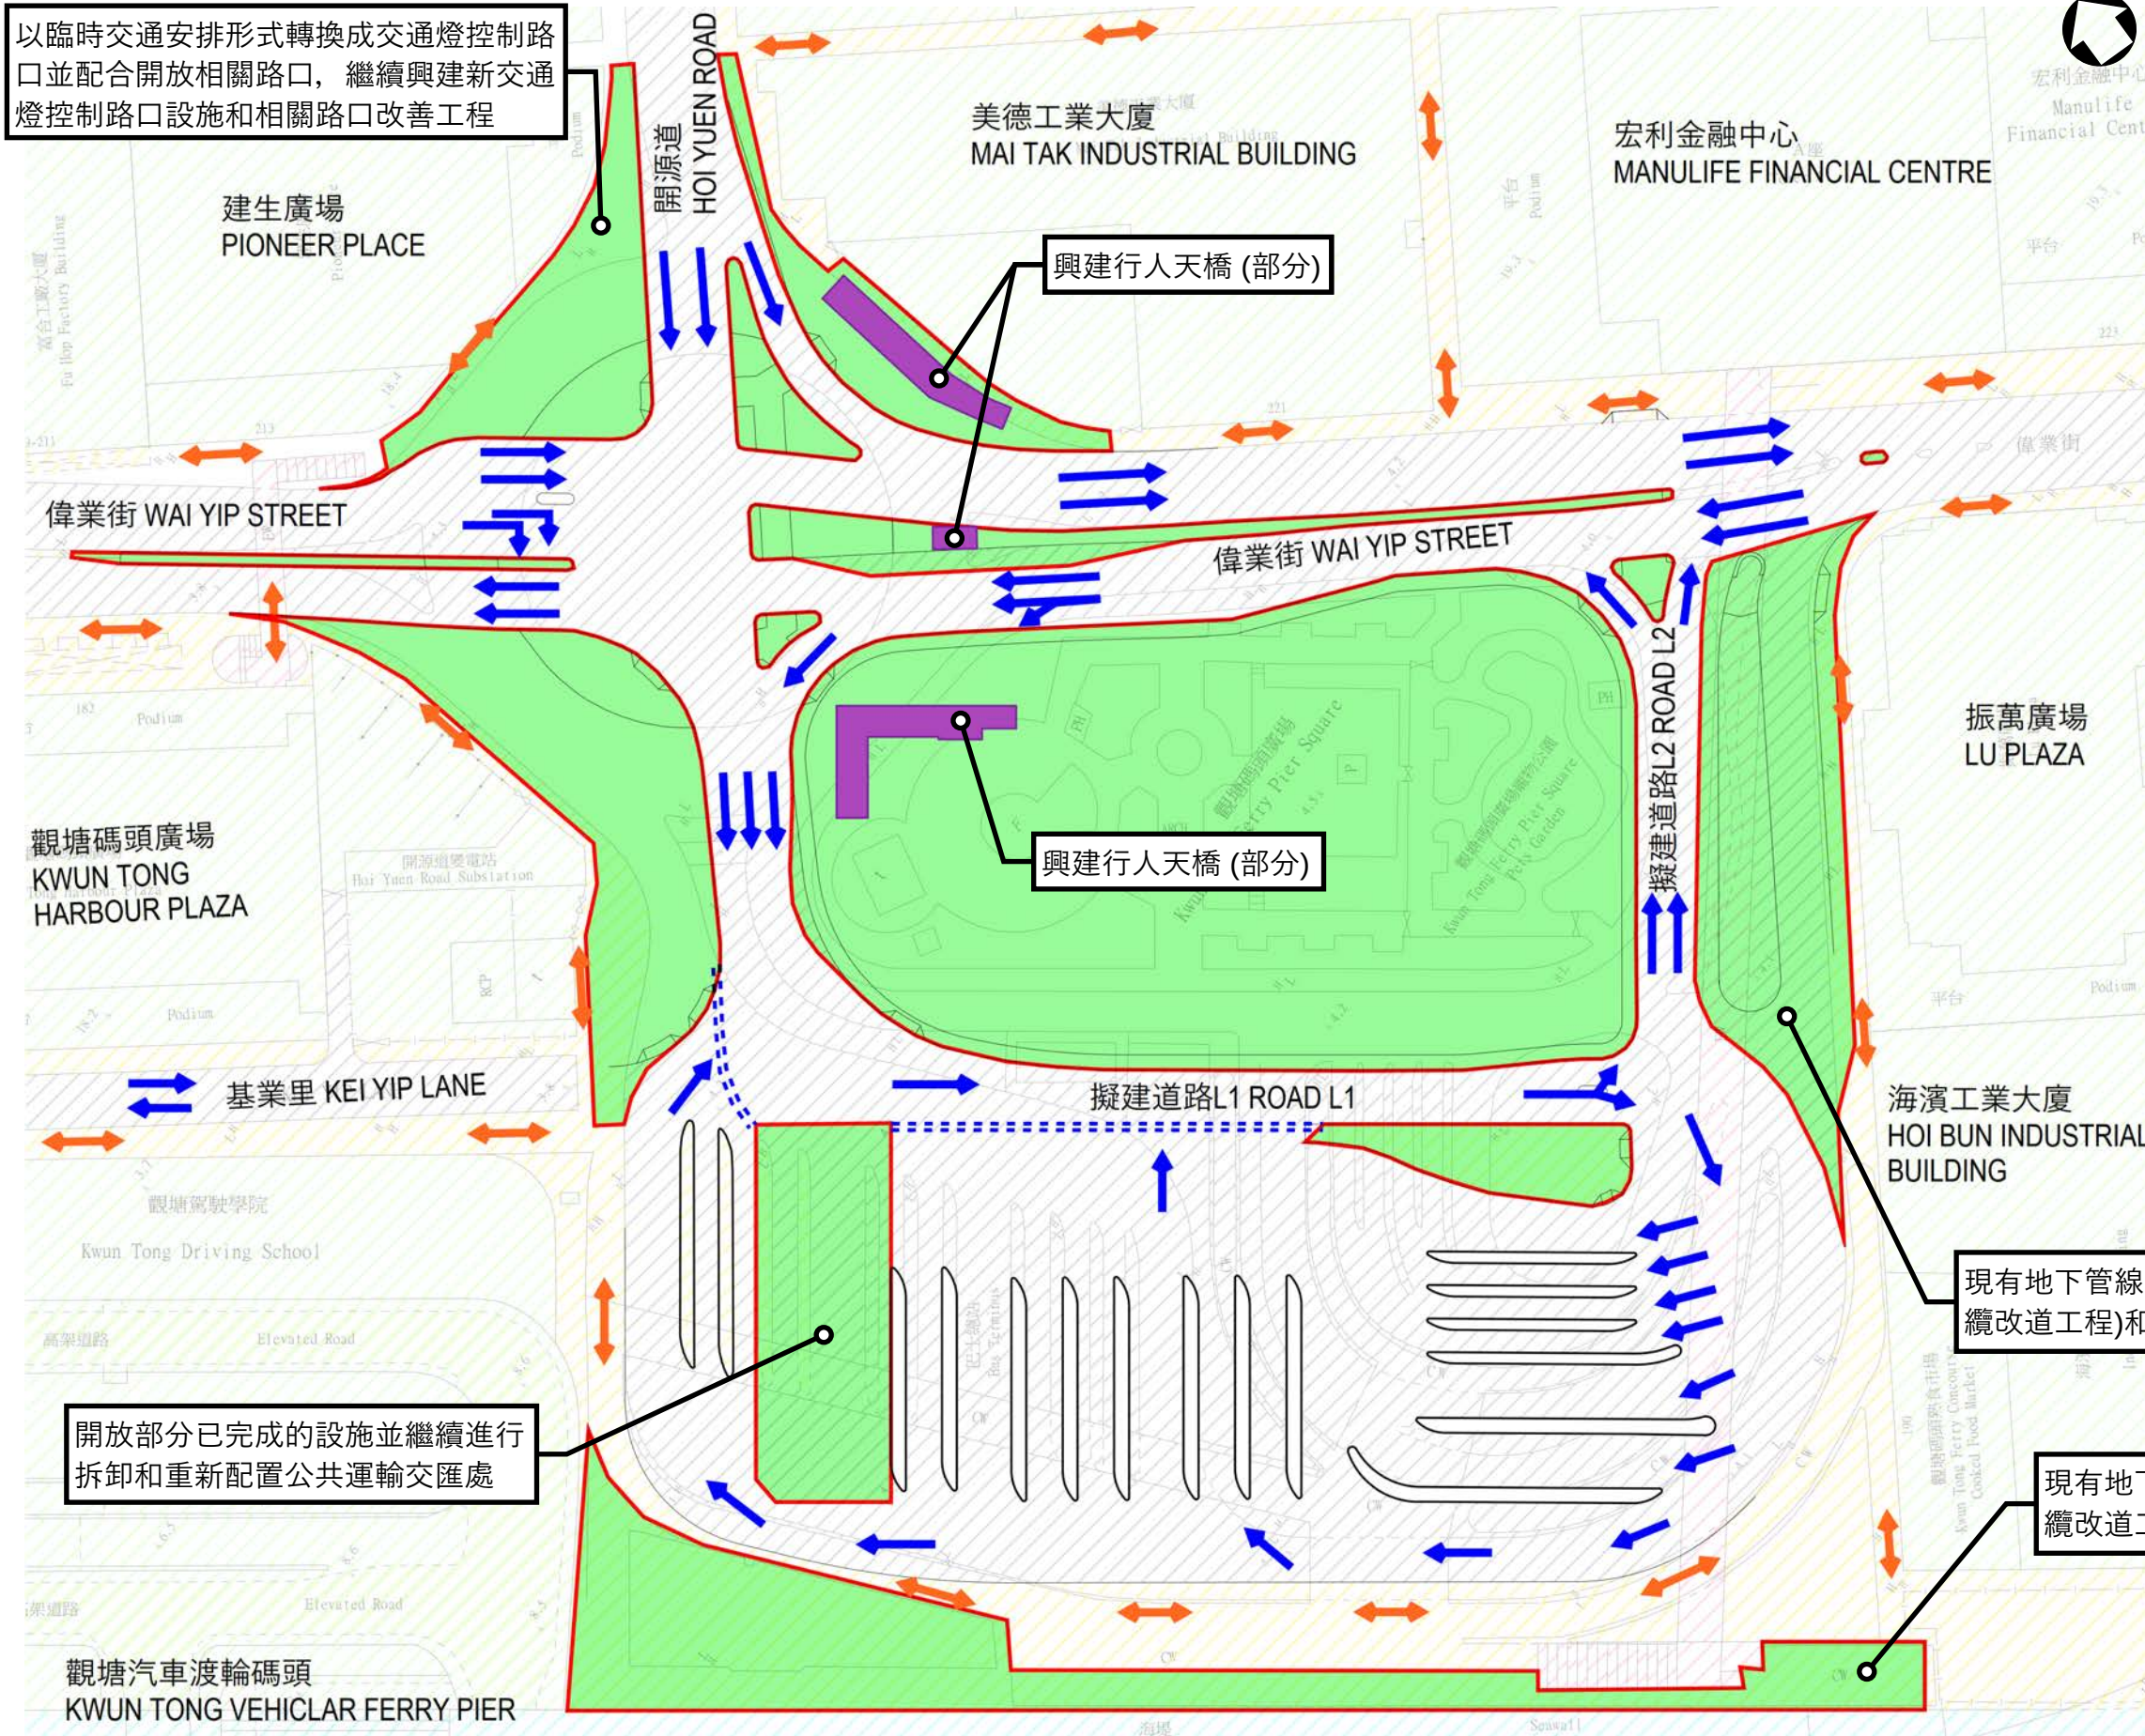

位置圖
LOCATION PLAN
SCALE: 1:20000

- 圖例：
LEGENDS:
- 行人通道
PEDESTRIAN ACCESS
 - 行車方向及綫道數量
ACCESS DIRECTION AND NUMBER OF LANE
 - 擬臨時交通安排圍封的工程範圍
PROPOSED TTA ENCLOSED WORKS AREA

開放部分已完成的設施並繼續進行拆卸和重新配置公共運輸交匯處

現有地下管線改道(包括中電高壓電纜改道工程)和相關路口改善工程

現有地下管線改道(包括中電高壓電纜改道工程)


圖則名稱
DRAWING TITLE

工務計劃項目第7842CL號 - 觀塘行動區發展的基建設施工程 - 工程施工安排 (階段6)

圖則編號
DRAWING NO.

圖 7

以臨時交通安排形式轉換成交通燈控制路口並配合開放相關路口，繼續興建新交通燈控制路口設施和相關路口改善工程

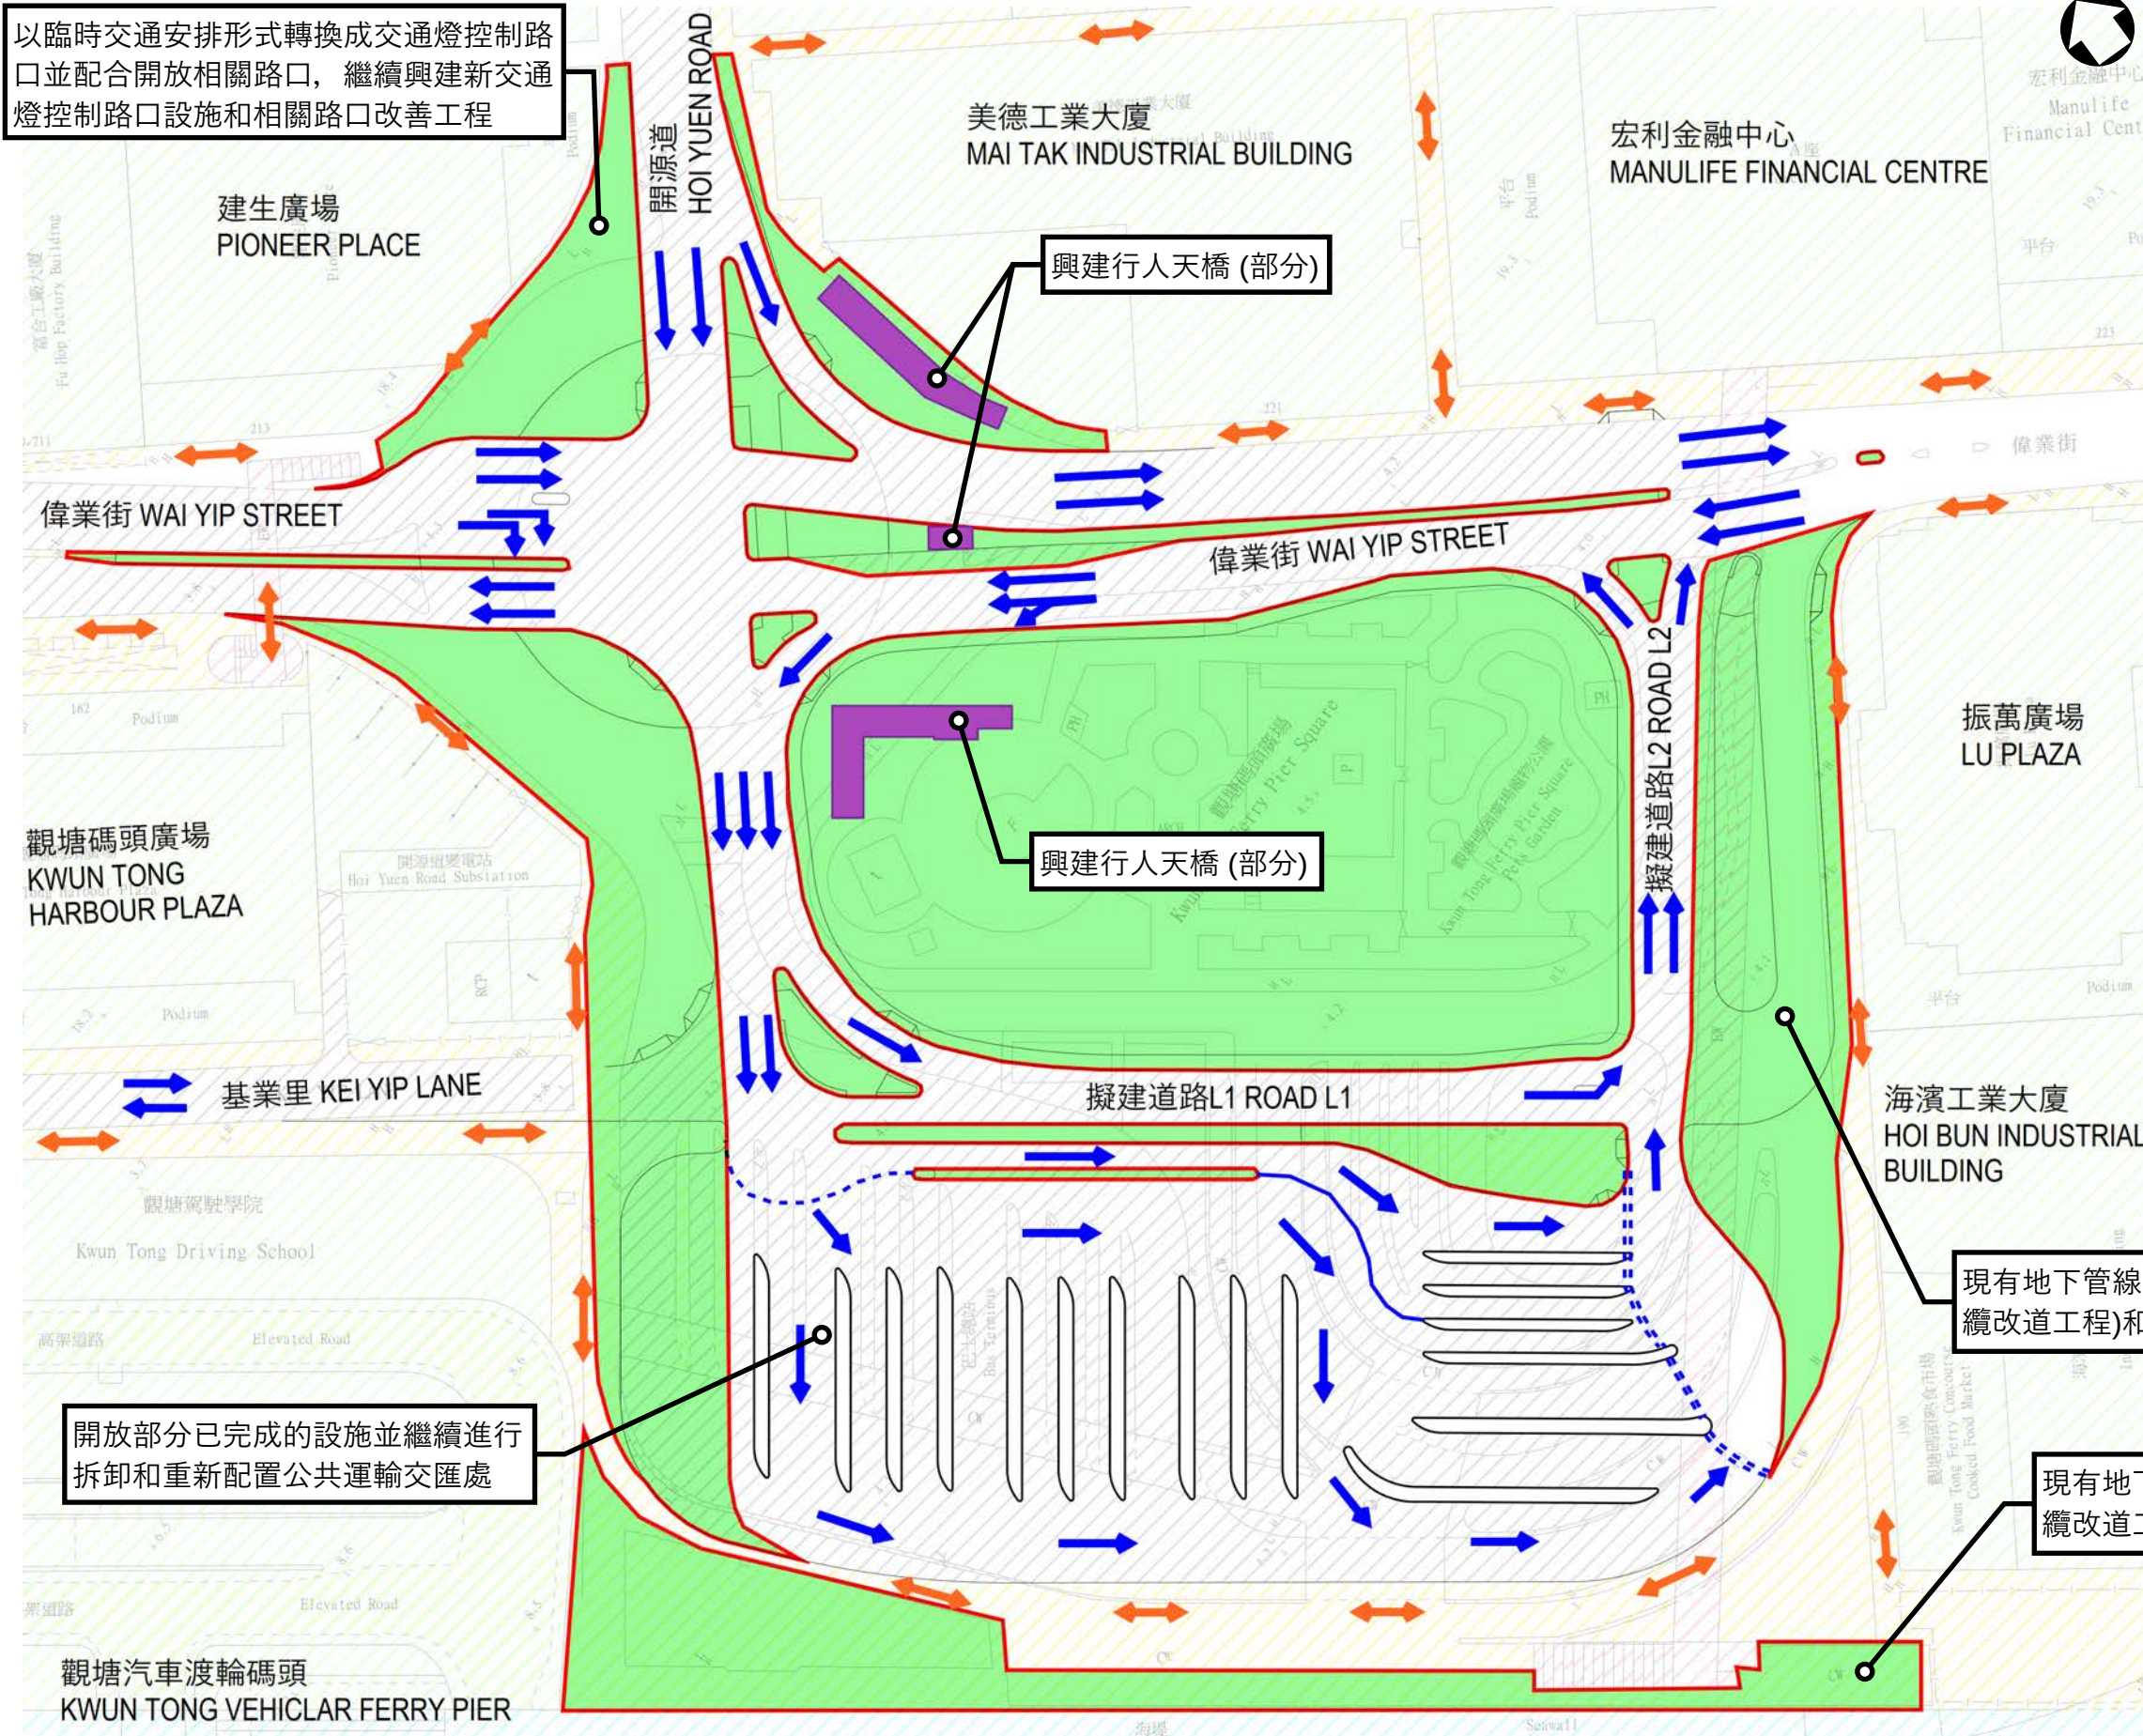

位置圖
LOCATION PLAN
SCALE: 1:20000

- 圖例：
LEGENDS:
- 行人通道
PEDESTRIAN ACCESS
 - 行車方向及綫道數量
ACCESS DIRECTION AND NUMBER OF LANE
 - 擬臨時交通安排圍封的工程範圍
PROPOSED TTA ENCLOSED WORKS AREA

開放部分已完成的設施並繼續進行拆卸和重新配置公共運輸交匯處

現有地下管線改道(包括中電高壓電纜改道工程)和相關路口改善工程


現有地下管線改道(包括中電高壓電纜改道工程)

圖則名稱
DRAWING TITLE

工務計劃項目第7842CL號 - 觀塘行動區發展的基建設施工程 - 工程施工安排 (階段7)

圖則編號
DRAWING NO.

圖 8

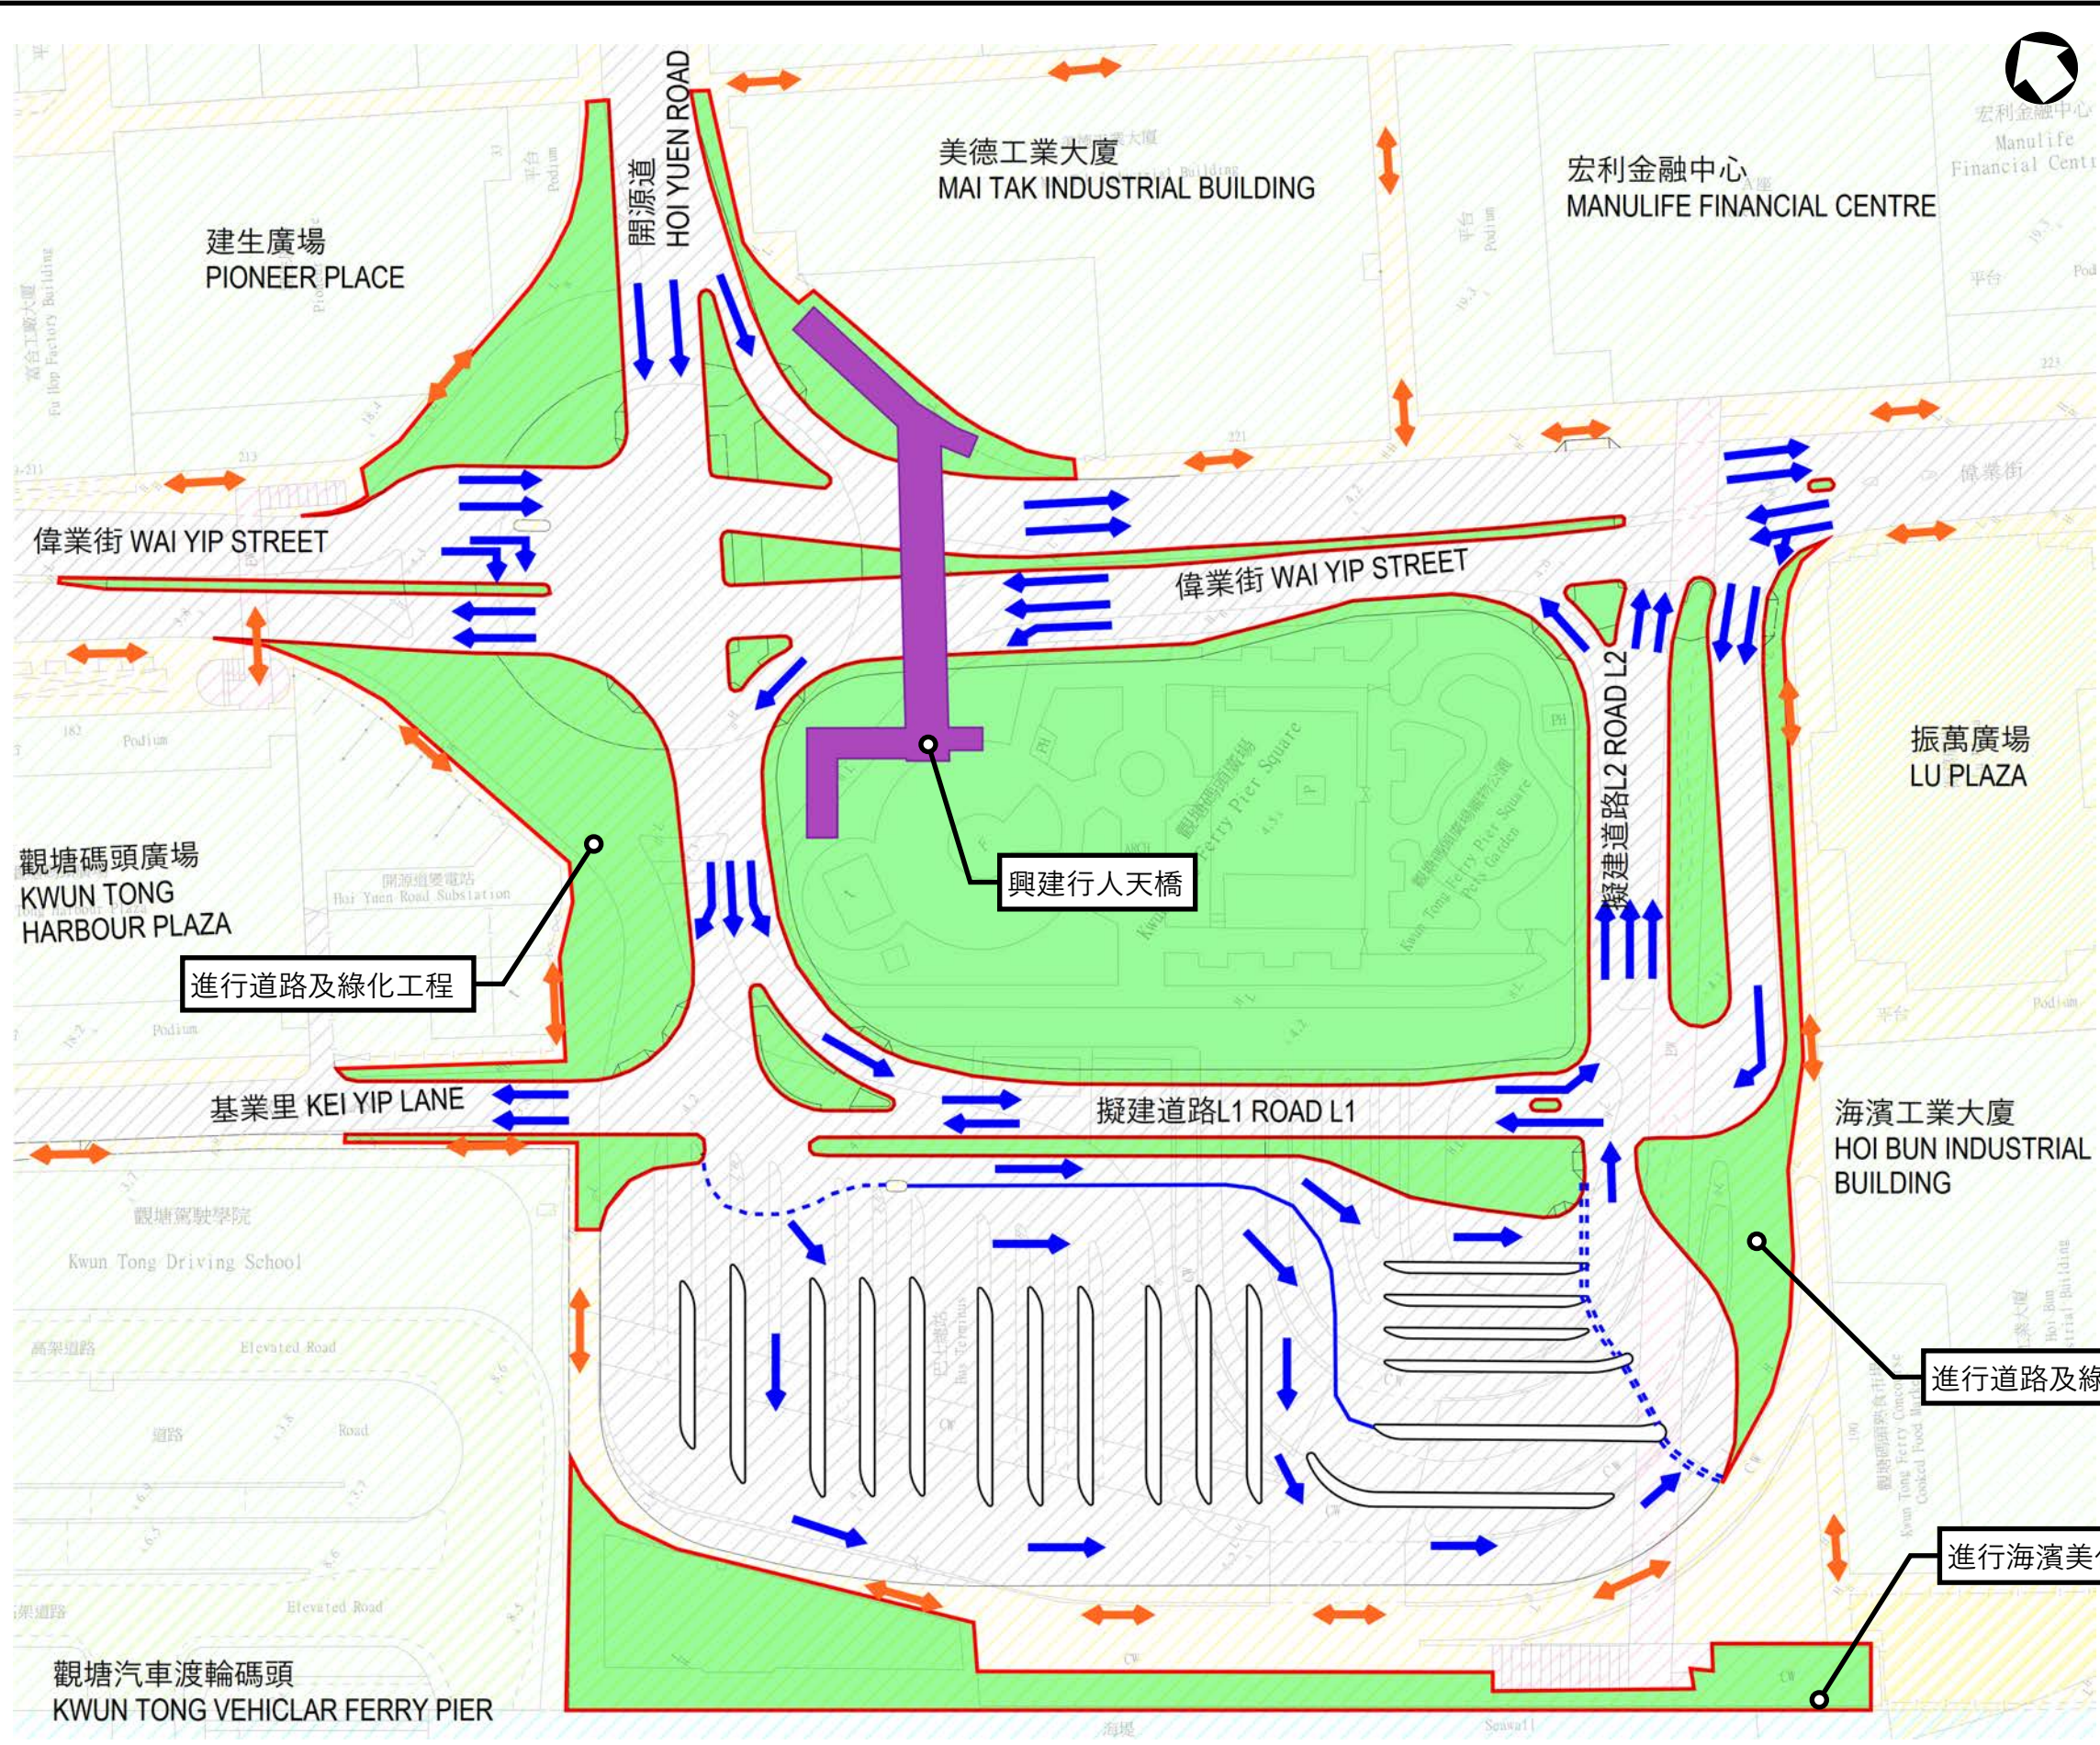

位置圖
LOCATION PLAN
SCALE: 1:20000

- 圖例：
LEGENDS:
- 行人通道
PEDESTRIAN ACCESS
 - 行車方向及綫道數量
ACCESS DIRECTION AND NUMBER OF LANE
 - 擬臨時交通安排圍封的工程範圍
PROPOSED TTA ENCLOSED WORKS AREA

圖則名稱
DRAWING TITLE

工務計劃項目第7842CL號 - 觀塘行動區發展的基建設施工程 - 工程施工安排 (階段8)

圖則編號
DRAWING NO.

圖 9