

**建議在青衣亨美街長宏邨專線小巴
409 及 409K 線總站旁加設電單車泊位**

目的

一、 本文件旨在諮詢委員會對青衣亨美街長宏邨專線小巴 409 及 409K 線總站旁加設電單車泊位建議的意見。

背景資料

二、 在過去半年，本署收到不少在青衣長宏邨和長亨邨附近加設電單車泊位要求。根據現行政策，所有車輛（包括電單車）的泊車位應盡量設置在道路以外的地方，例如在個別土地發展項目或屋苑提供足夠泊位；惟現有設施無法滿足供應時，及在有限的路面情況下，本署或有必要適時調整交通設施以滿足各道路使用者的需求。

三、 我們了解到短期內無法在屋邨範圍內加設電單車泊位以滿足居民的訴求。為此，本署在本年初建議在亨美街專線小巴 409 及 409K 線總站旁的空地加設約 15 個電單車泊位，並傳閱有關部門及透過葵青民政事務處諮詢地區人士的意見。

優化方案

四、 其後我們收到有關專線小巴營辦商的不同意見。經詳細考慮後，本署在下列兩方面優化了原有方案：

- (i) 盡量分隔專線小巴和電單車的行駛範圍，使進出泊位的電單車無需繞經現時各專線小巴士的上落客位；及
- (ii) 在亨美街以西的一段察肚路加建一條樓梯以連接在新增設的電單車泊位。

五、 有關優化方案的詳情，請參閱夾附的圖則編號 W110851.002C。


意見

請各委員就優化方案提供意見。

運輸署
交通工程（新界西）部

二零一二年六月

附圖 W110851.002C

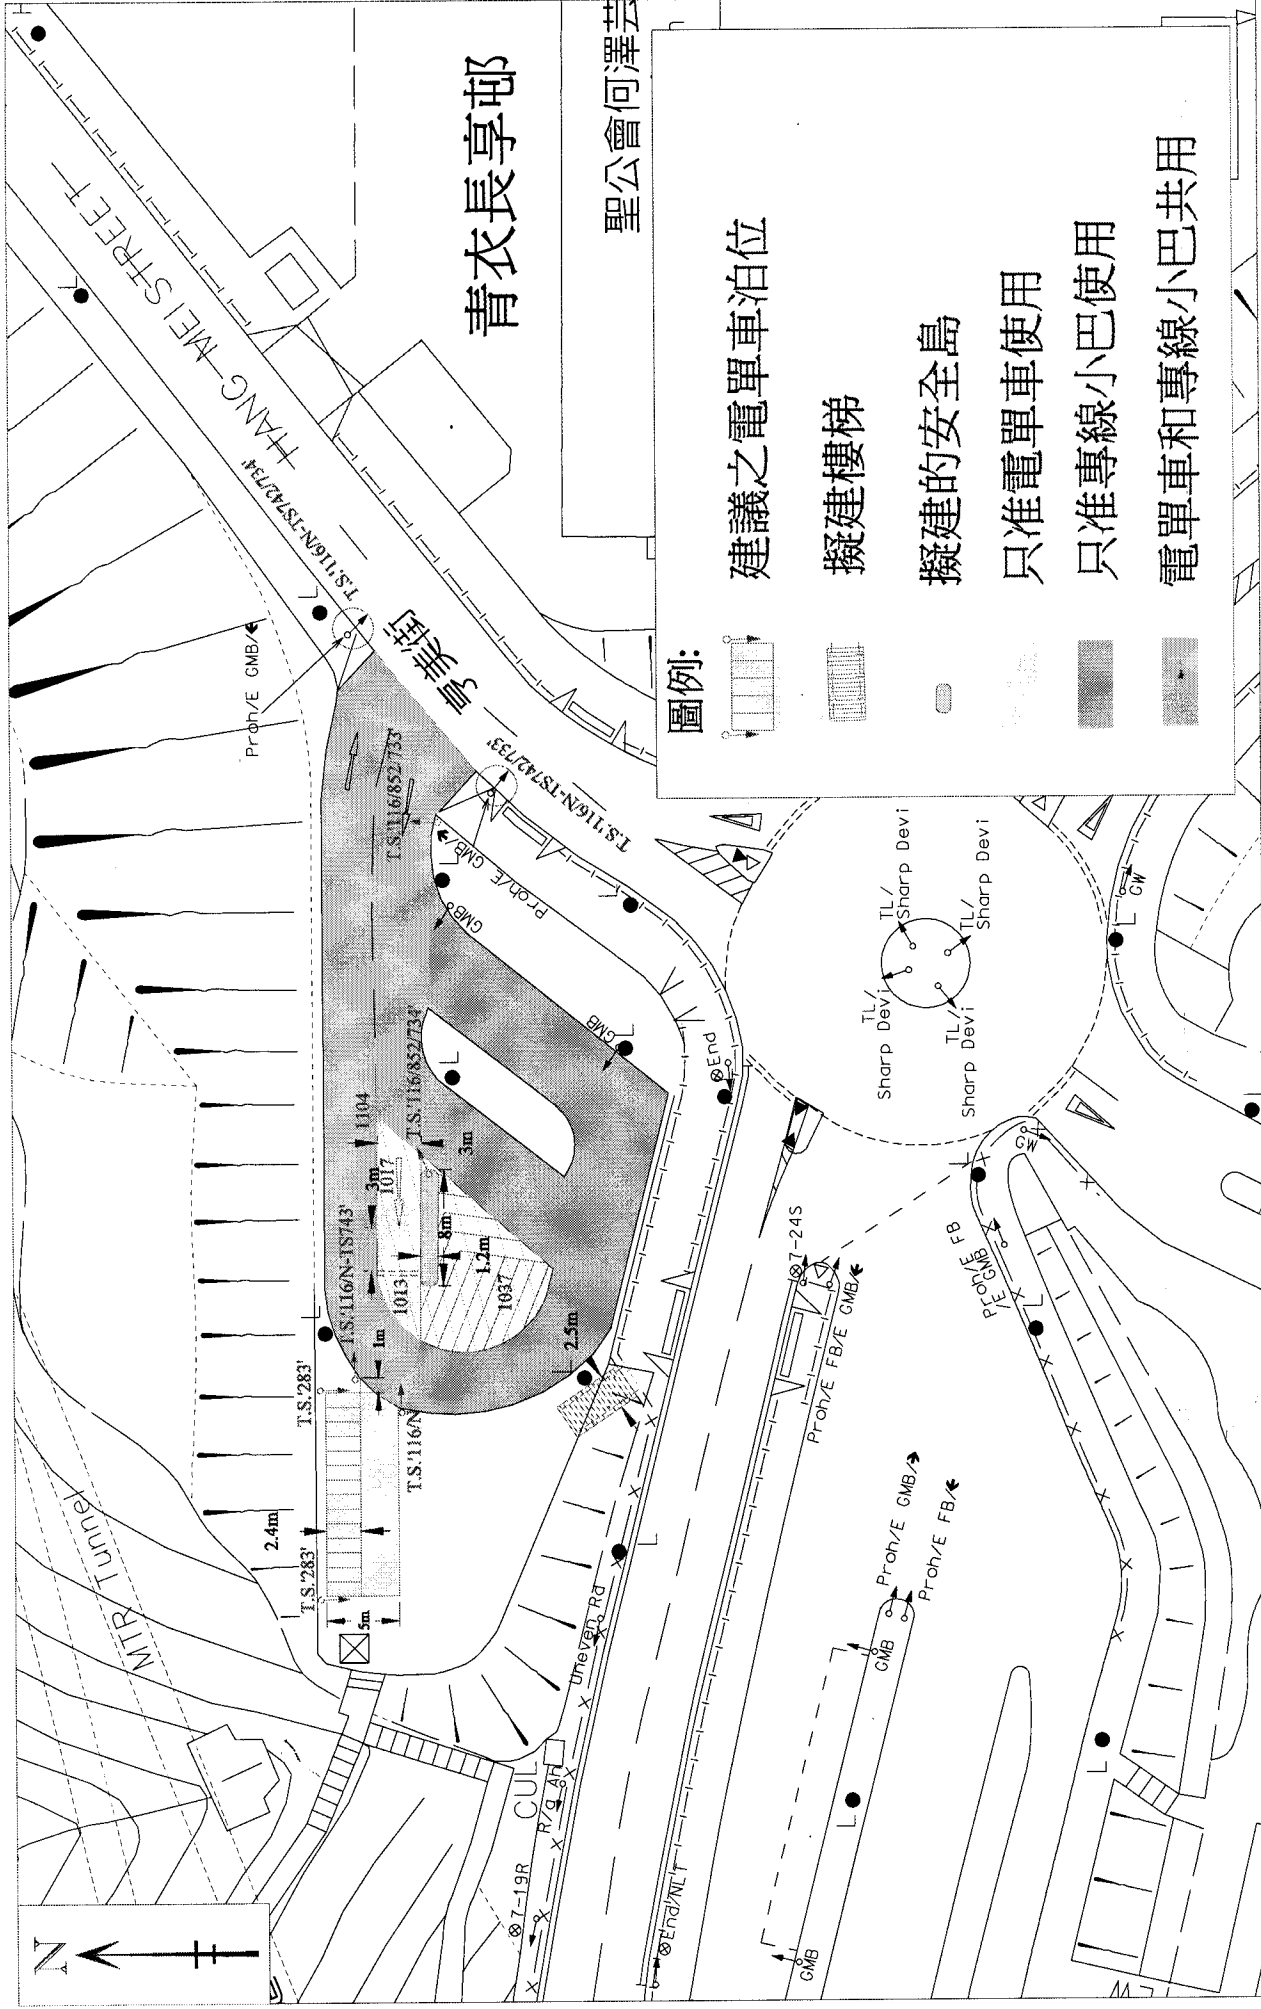

青衣長享邨

聖公會何澤芸

亨美街

圖例:

建議之電車泊位

擬建樓梯

擬建的安全島

只准電車使用

只准專線小巴使用

電車和專線小巴共用

LOCATION: 建議在青衣亨美街增設電車泊位

DRAWING NO: W110851.002C

SCALE: 1:500



運輸署

Transport Department

TRAFFIC ENGINEERING (NTW) DIVISION.