


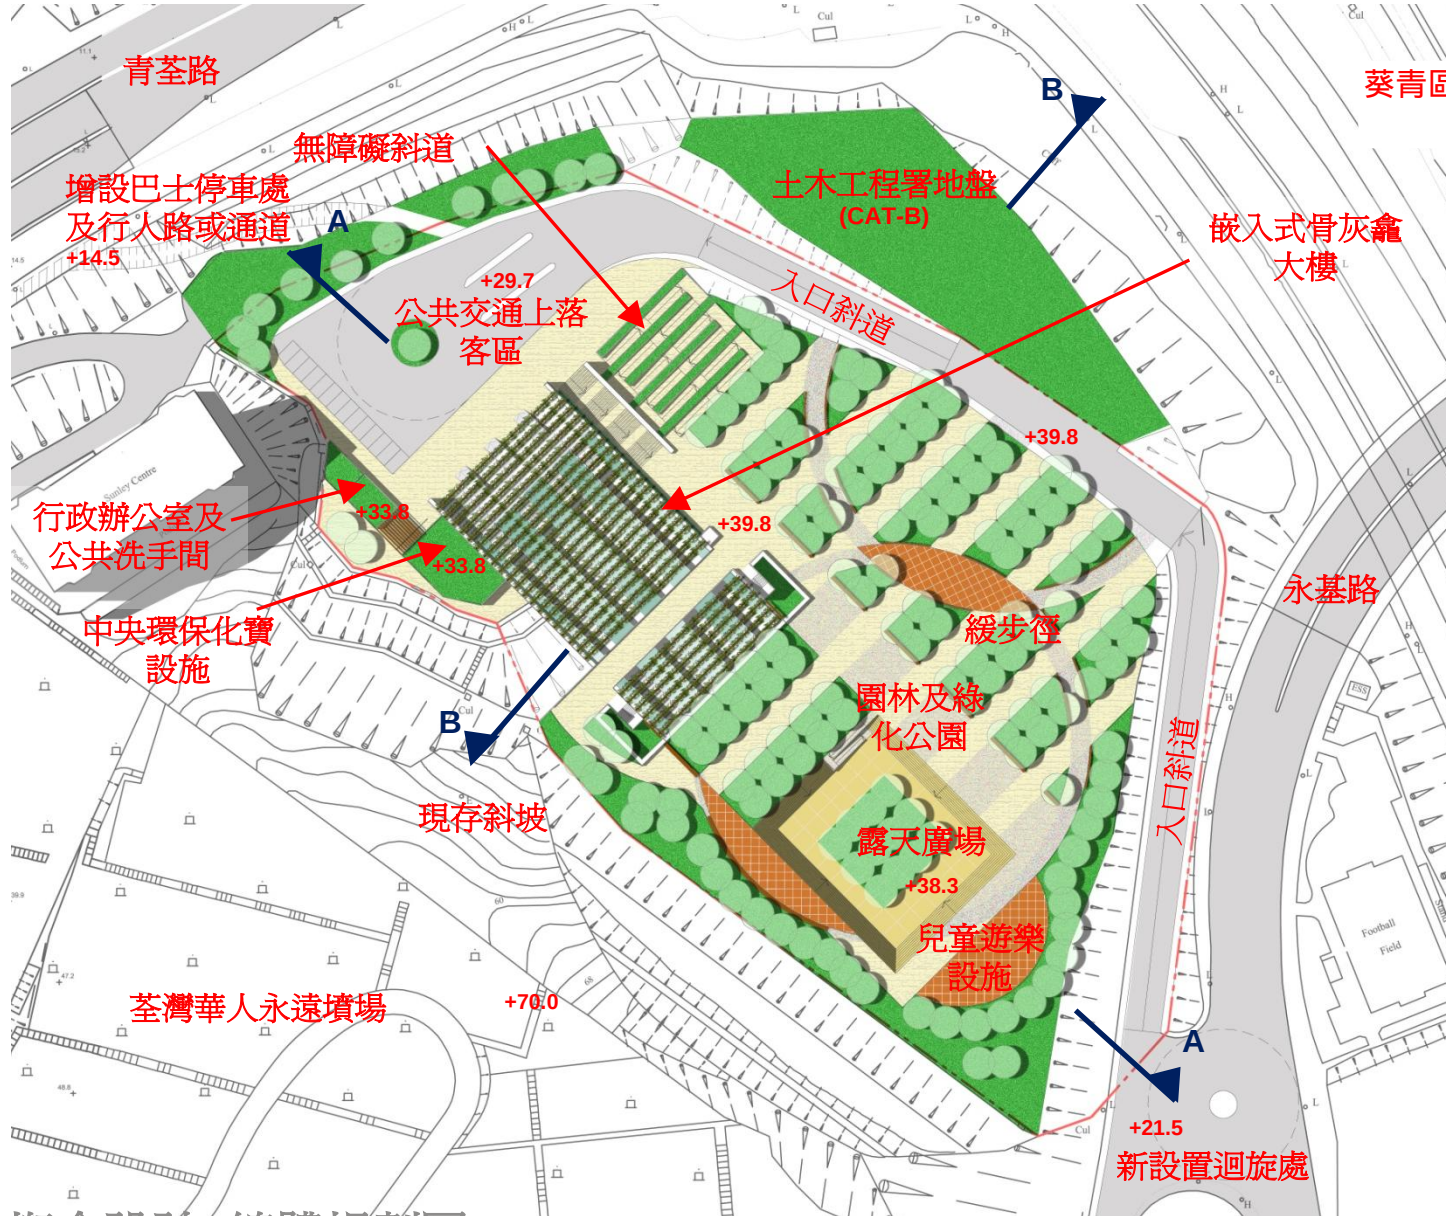



概念設計 - 總體規劃圖

葵青區青荃路興建骨灰龕設施



馬海

馬海 (建築顧問) 有限公司
Spence Robinson Ltd

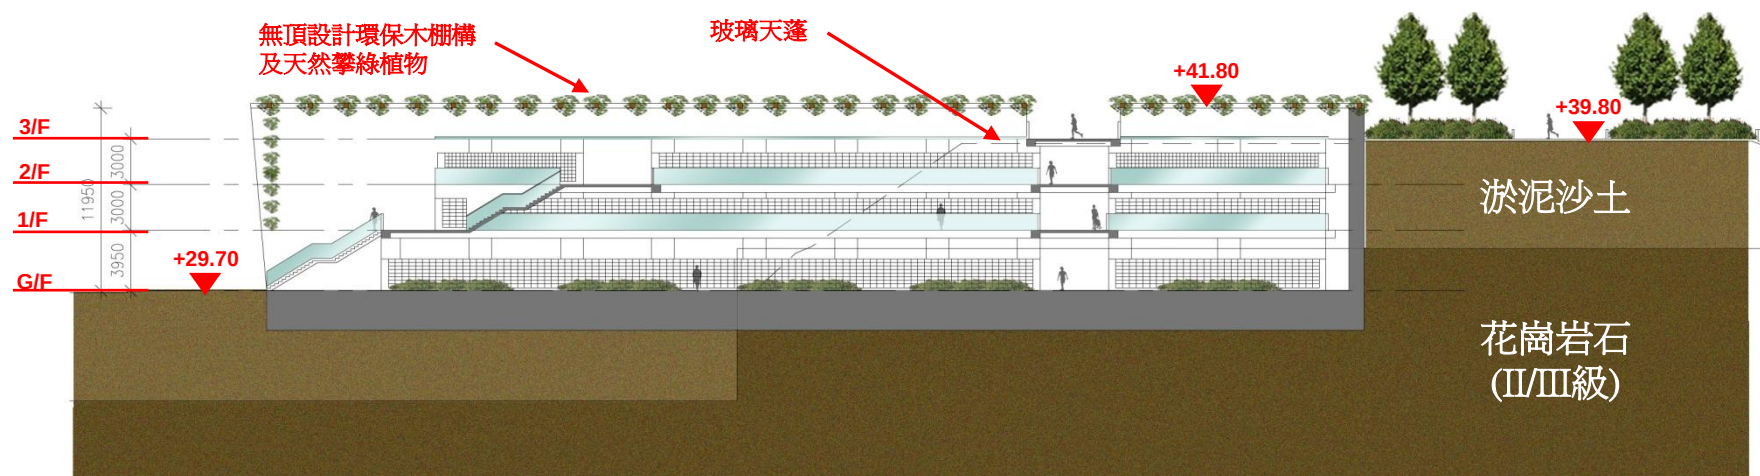
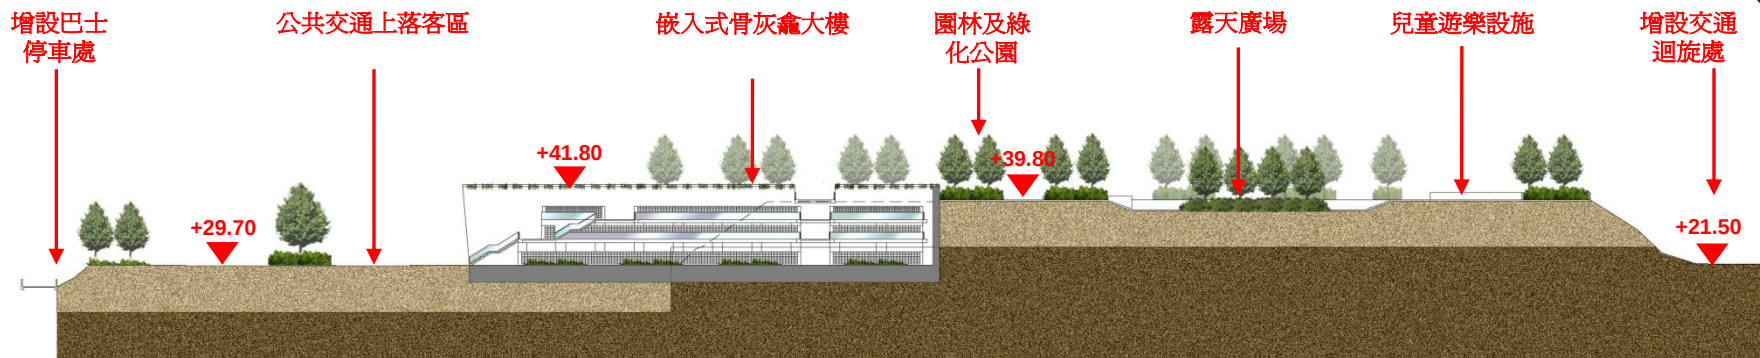


概念設計 - 剖面A-A (三層設計)

葵青區青荃路興建骨灰龕設施

馬海

馬海 (建築顧問) 有限公司
Spence Robinson Ltd

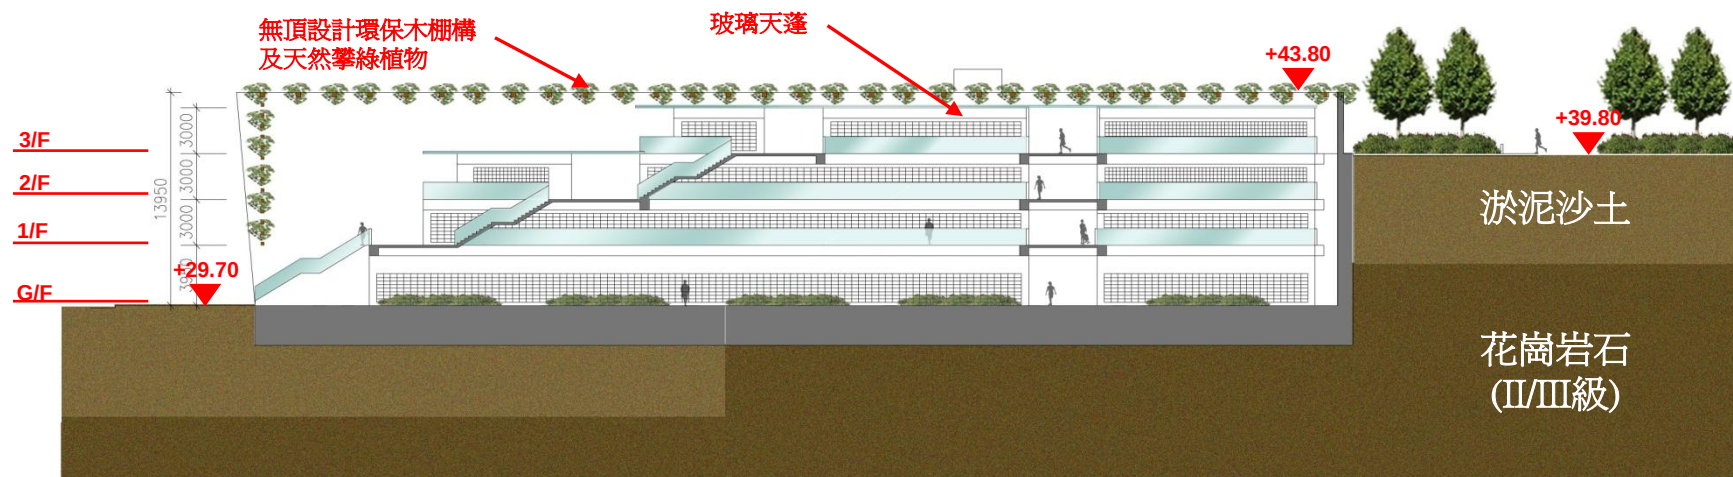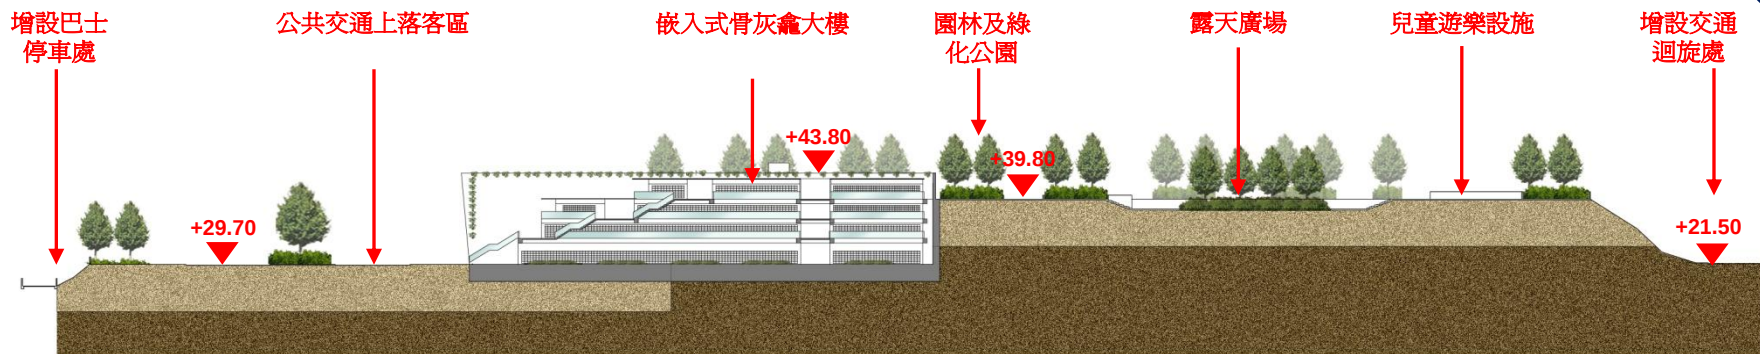

概念設計 - 剖面A-A (四層設計)

葵青區青荃路興建骨灰龕設施

馬海

馬海 (建築顧問) 有限公司
Spence Robinson Ltd



概念設計 - 鳥瞰效果圖(從葵盛西邨景觀)

葵青區青荃路興建骨灰龕設施

馬海

馬海 (建築顧問) 有限公司
Spence Robinson Ltd